




Sezione B-B

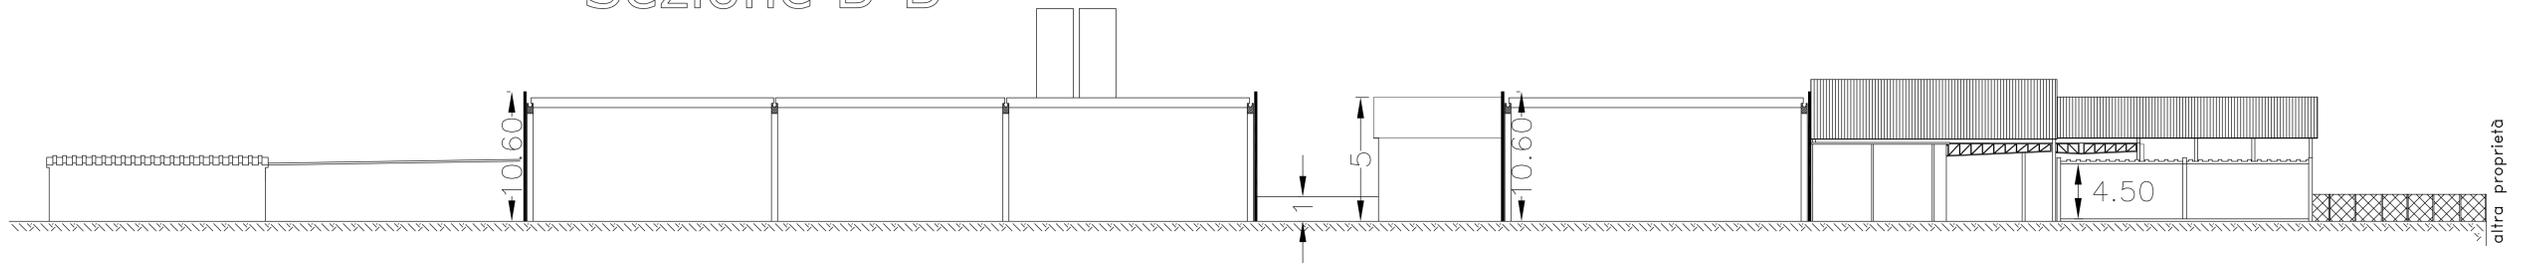


Prospetto Ovest

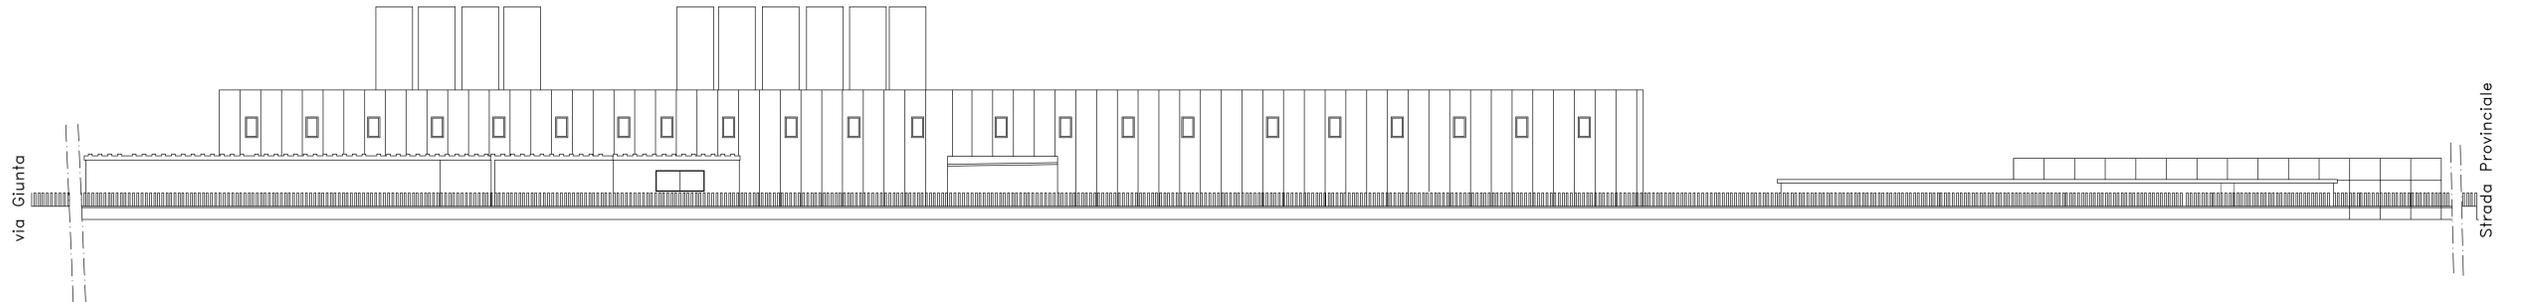

Prospetto Sud

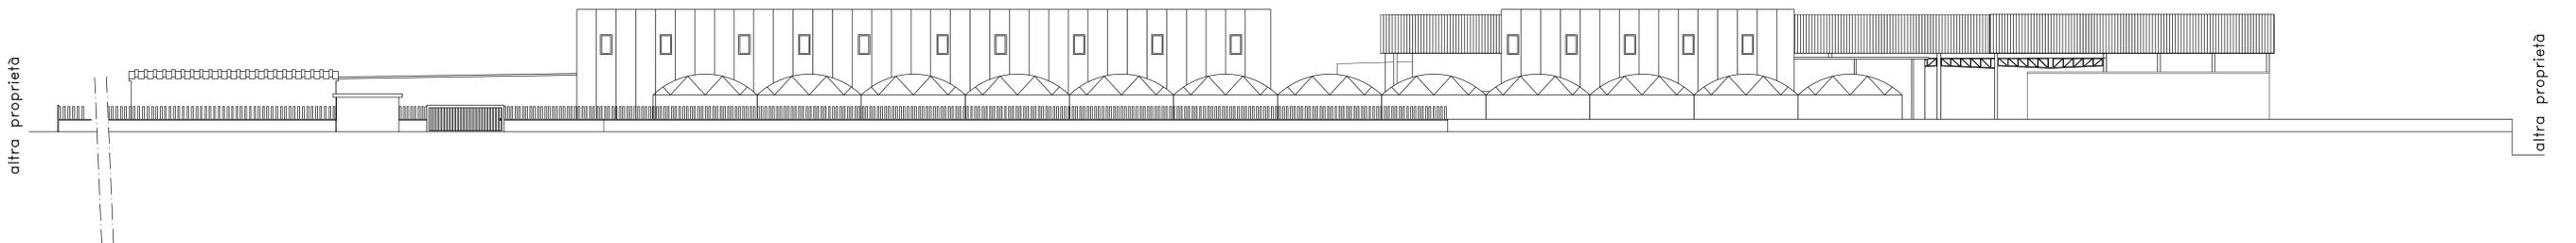


Prospetto Est

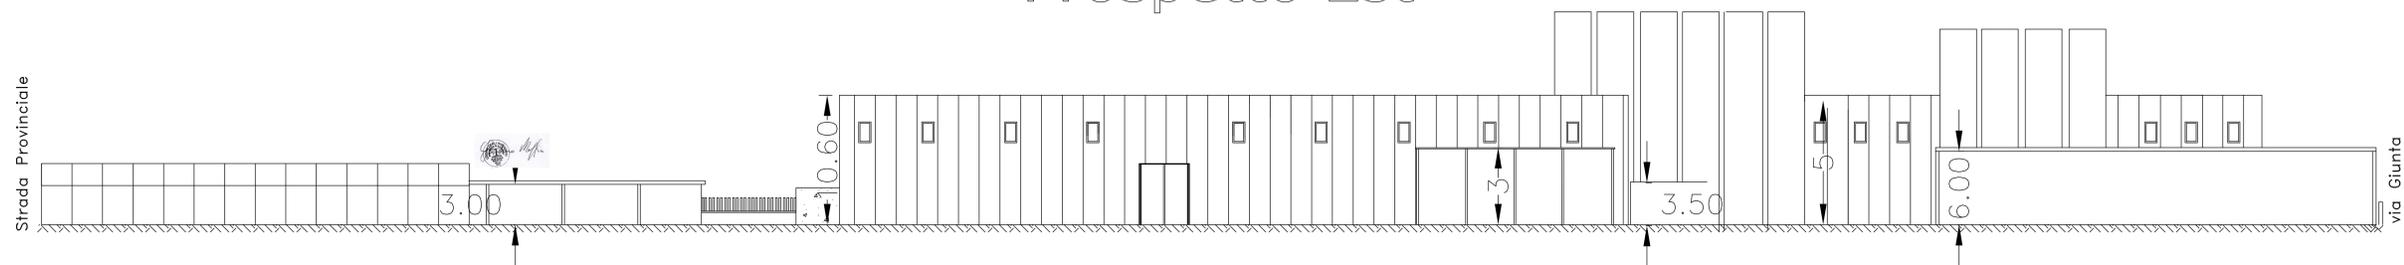

impianto tipo serricolo



VISTA LATERALE

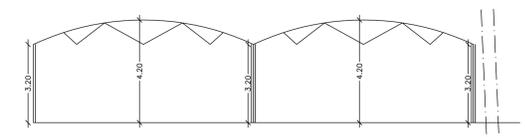

VISTA FRONTALE

COMUNE DI ALBANELLA

PROVINCIA DI SALERNO

Spazio riservato al Comune del Vignoli del Piano di Salerno

Oggetto:

PROGETTO ANTINCENDIO
PER MODIFICHE A OPIFICIO DI PRODUZIONE
E DEPOSITO DI MATERIE PLASTICHE
N. PRAT. V.V.F. SA 30881
SITA IN ALBANELLA (SA) SU STRADA
PROVINCIALE S.N.C.

Elaborato:

PROSPETTI
SEZIONI

Novembre 2019 TAVOLA n. ANT3

Scale 1:200

Committente

AGRICOLAZ IMBALLAGGI S.R.L.

Il committente

Il tecnico

AGRICOLAZ IMBALLAGGI S.R.L.
Amministratore Unico
Giovanni Di Stefano

Provincia di Salerno
Ing. M. Di Stefano