


**LEGENDA**

- ☉ Silos di stoccaggio materiali ed additivi
- A Capannone deposito MPS
- B Capannone lavorazione estrusori
- C Servizi di reparto
- D Sala compressori
- E Tettoia semilavorato
- F Locale mulino
- G Cabina elettrica e servizi
- H Box stoccaggio rifiuti in ingresso all'impianto
- I Box stoccaggio rifiuti in ingresso all'impianto
- L Tettoia stoccaggio rifiuti in ingresso all'impianto
- M Tettoia carico e scarico
- N Locale antincendio
- O Locale tecnico additivi
- P Locali deposito, magazzini e officina meccanica
- Q Ricovero carrelli
- R Tettoia deposito MPS
- S Tettoia posti auto
- T Cabina ENEL consegna
- U Area piazzale deposito rifiuti in ingresso all'impianto
- V Area piazzale deposito rifiuti autoprodotti

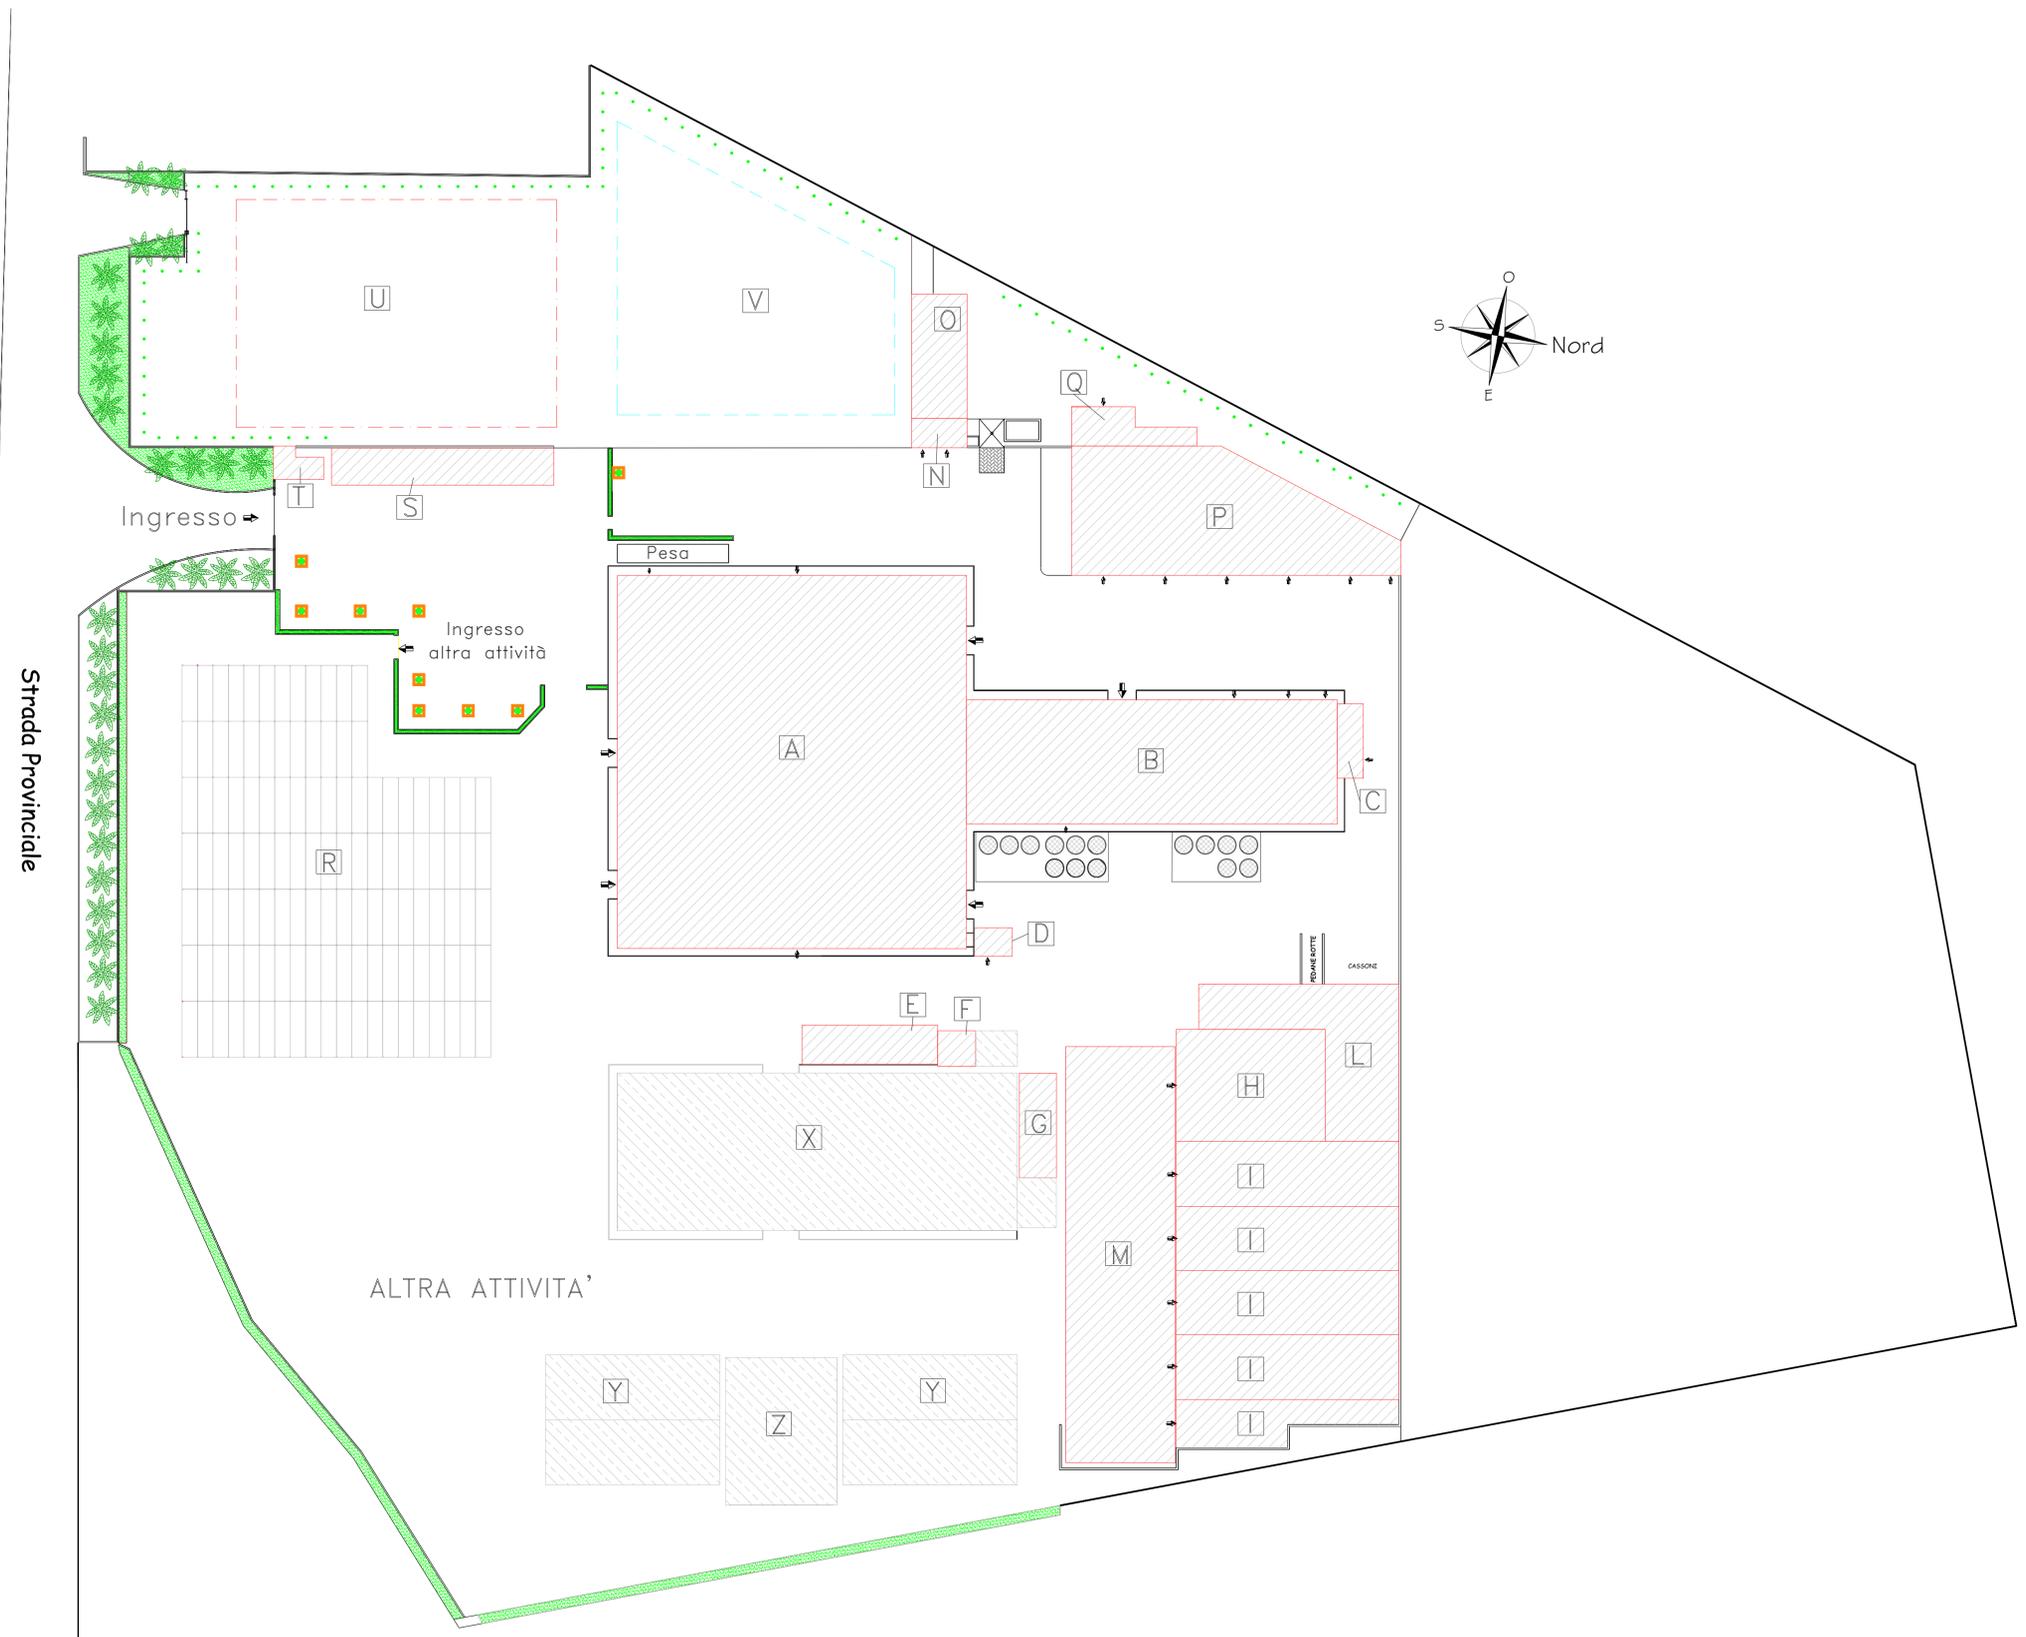

**Agricola Imballaggi S.r.l.**

**Modifica sostanziale impianto di recupero rifiuti non pericolosi ubicato in loc. Matinella, SP. 11 a - km 2+400 del Comune di Albanella (SA)**

**Provvedimento Autorizzatorio Unico Regionale**  
*Al sensi dell'art.27 bis del D.Lgs n. 152/06 e s.m.i. della Delibera di Giunta Regionale n.680 del 07/11/2017*

**Studio di Impatto Ambientale**

ELABORATO:  
• Planimetria Generale del complesso  
**Stato di fatto**

ALLEGATO n.:  
**TAV.02**  
Rev.00

SCALA:  
**1:500**

DATA:  
**Dicembre 2019**

IL TECNICO:  
Ing. Francesco Landi  
Direttore tecnico  
3iprogetti S.r.l.

VISTO:



IL COMMITTENTE:  
Agricola Imballaggi S.r.l.

**AGRICOLA IMBALLAGGI s.r.l.**  
Amministratore Unico  
**FERRARA JOHN**

SOCIETÀ DI INGEGNERIA  
**3iprogetti s.r.l.**

Via Lucania snc, Centro Direzionale Il GRANAILO 84098 Pontecagnano Falano (SA)