

**COMUNE DI AVELLA**  
PROVINCIA DI AVELLINO

Committente:

**FERRIERA VAL SABBIA SNC**  
**DI D'AVANZO FRANCO & C.**  
VIA CALCARA DI VISCIANO, 6  
AVELLA (AV)

Progettazione:

Studio di Ingegneria  
Ing. Martantonietta Di Cerbo  
Via Parco - 81010 Bati e Lathia (CE)  
Tel: 0823 980369 Cell. 349-4208467  
PEC: martantonietta.dicerbo@ordingce.it

OGGETTO:


**PROGETTO PER LA MODIFICA SOSTANZIALE RELATIVA AI QUANTITATIVI, DI IMPIANTO DI MESSA IN RISERVA (R13) E RECUPERO (R5) DI RIFIUTI SPECIALI NON PERICOLOSI - RIFIUTI INERTI - LOCALIZZATO IN AVELLA ALLA VIA CALCARA DI VISCIANO**

Elaborato:

**TAV.**  
**1**  
STRALCIO I.G.M.  
AEROFOTOGRAMMETRIA  
PLANIMETRIA CATASTALE


Approvato:

Il Tecnico  
Ing. Martantonietta Di Cerbo

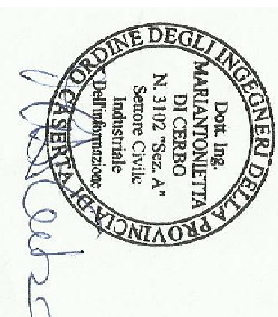


STRALCIO I.G.M.  
Scala 1:25000

**AREA FERRIERA VAL SABBIA SNC**

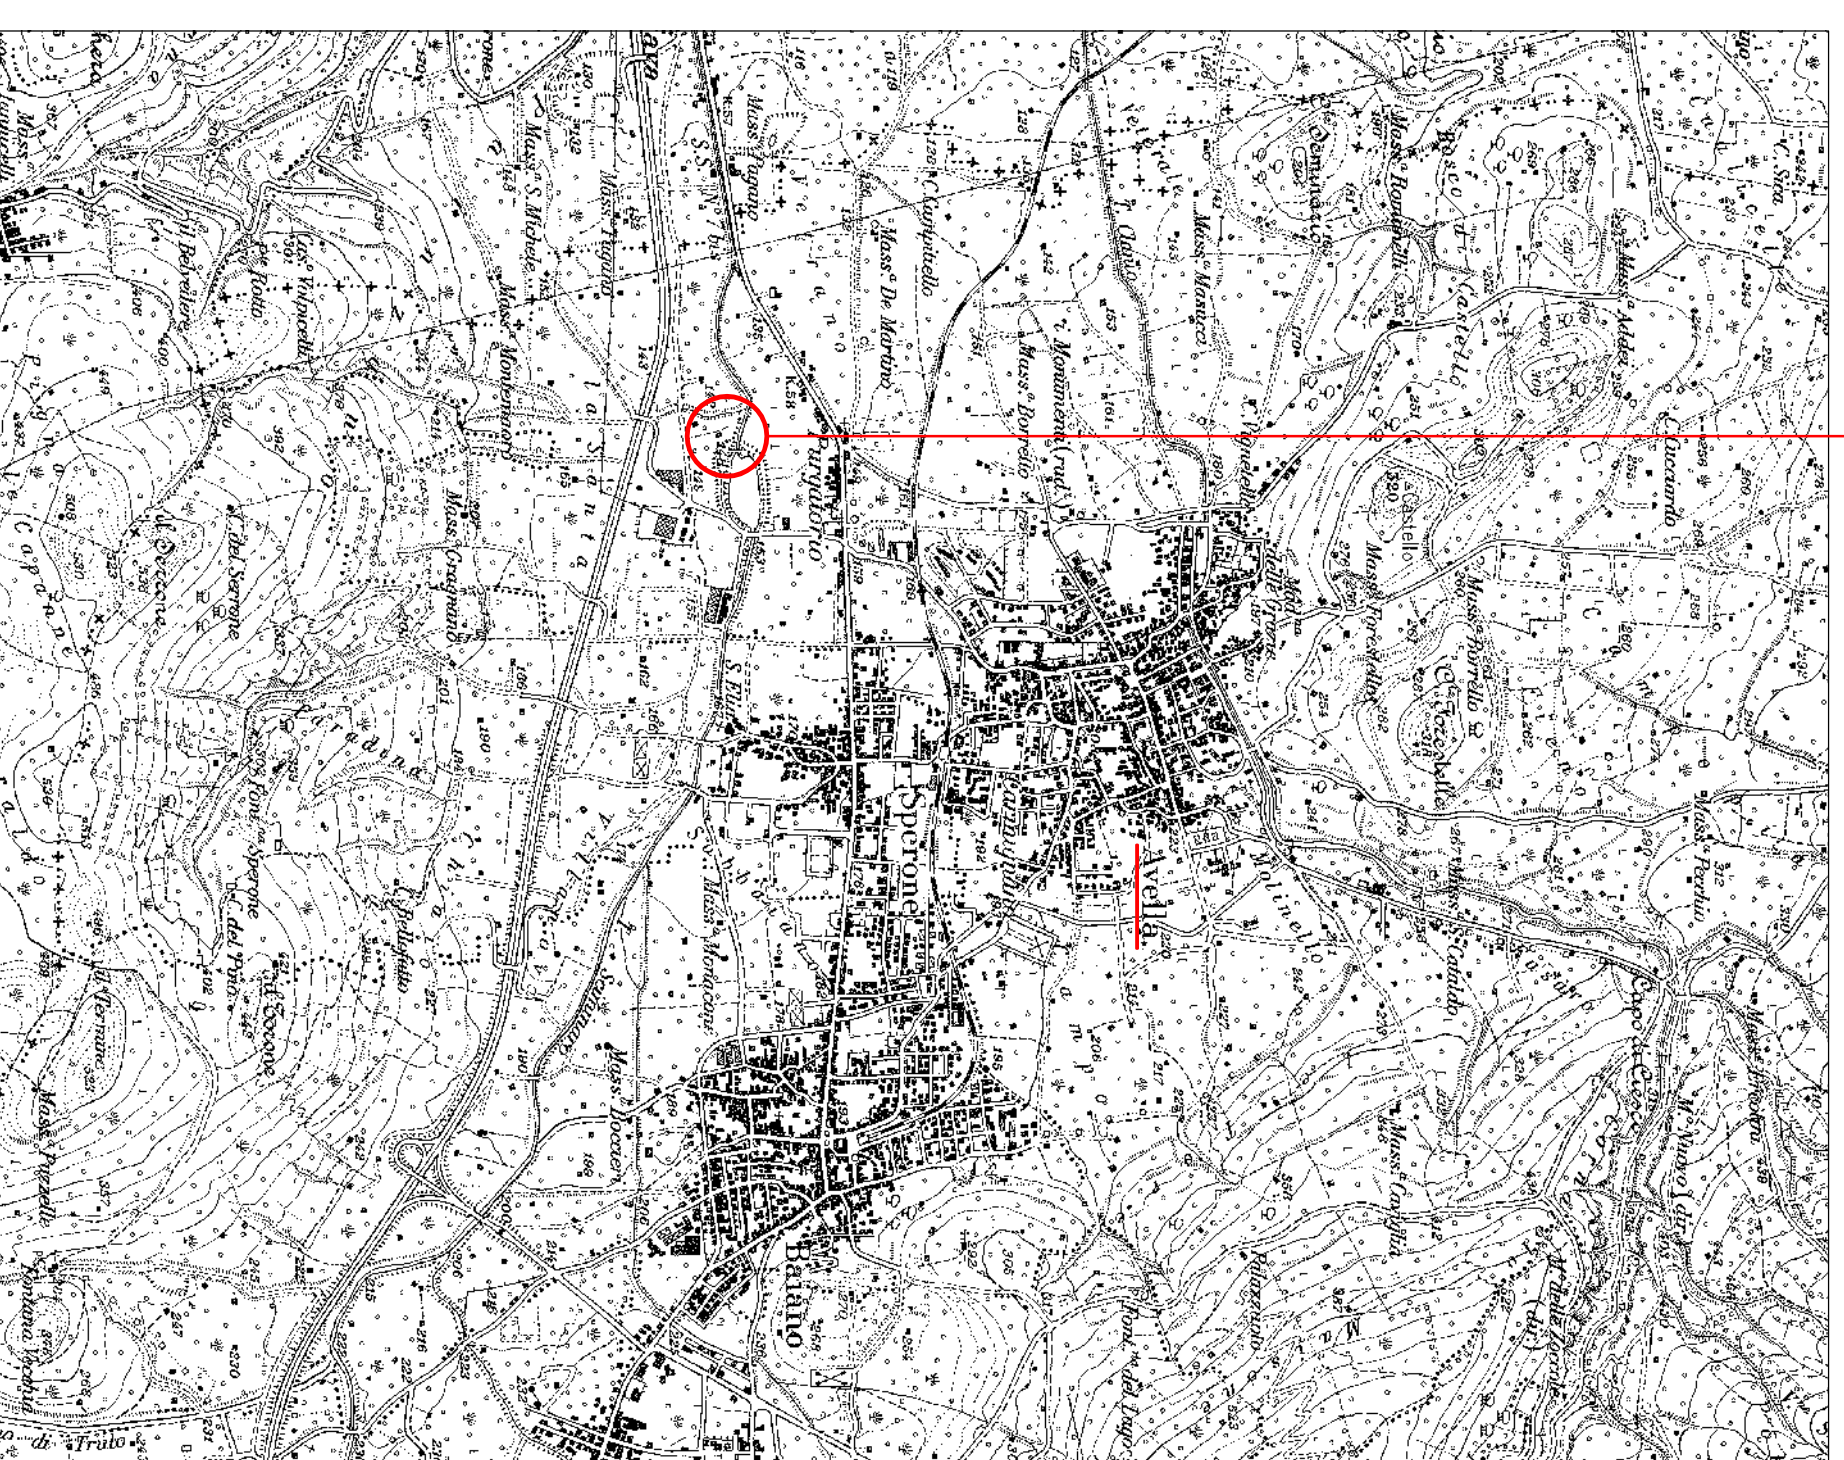

AEROFOTOGRAMMETRIA  
Scala 1:5000

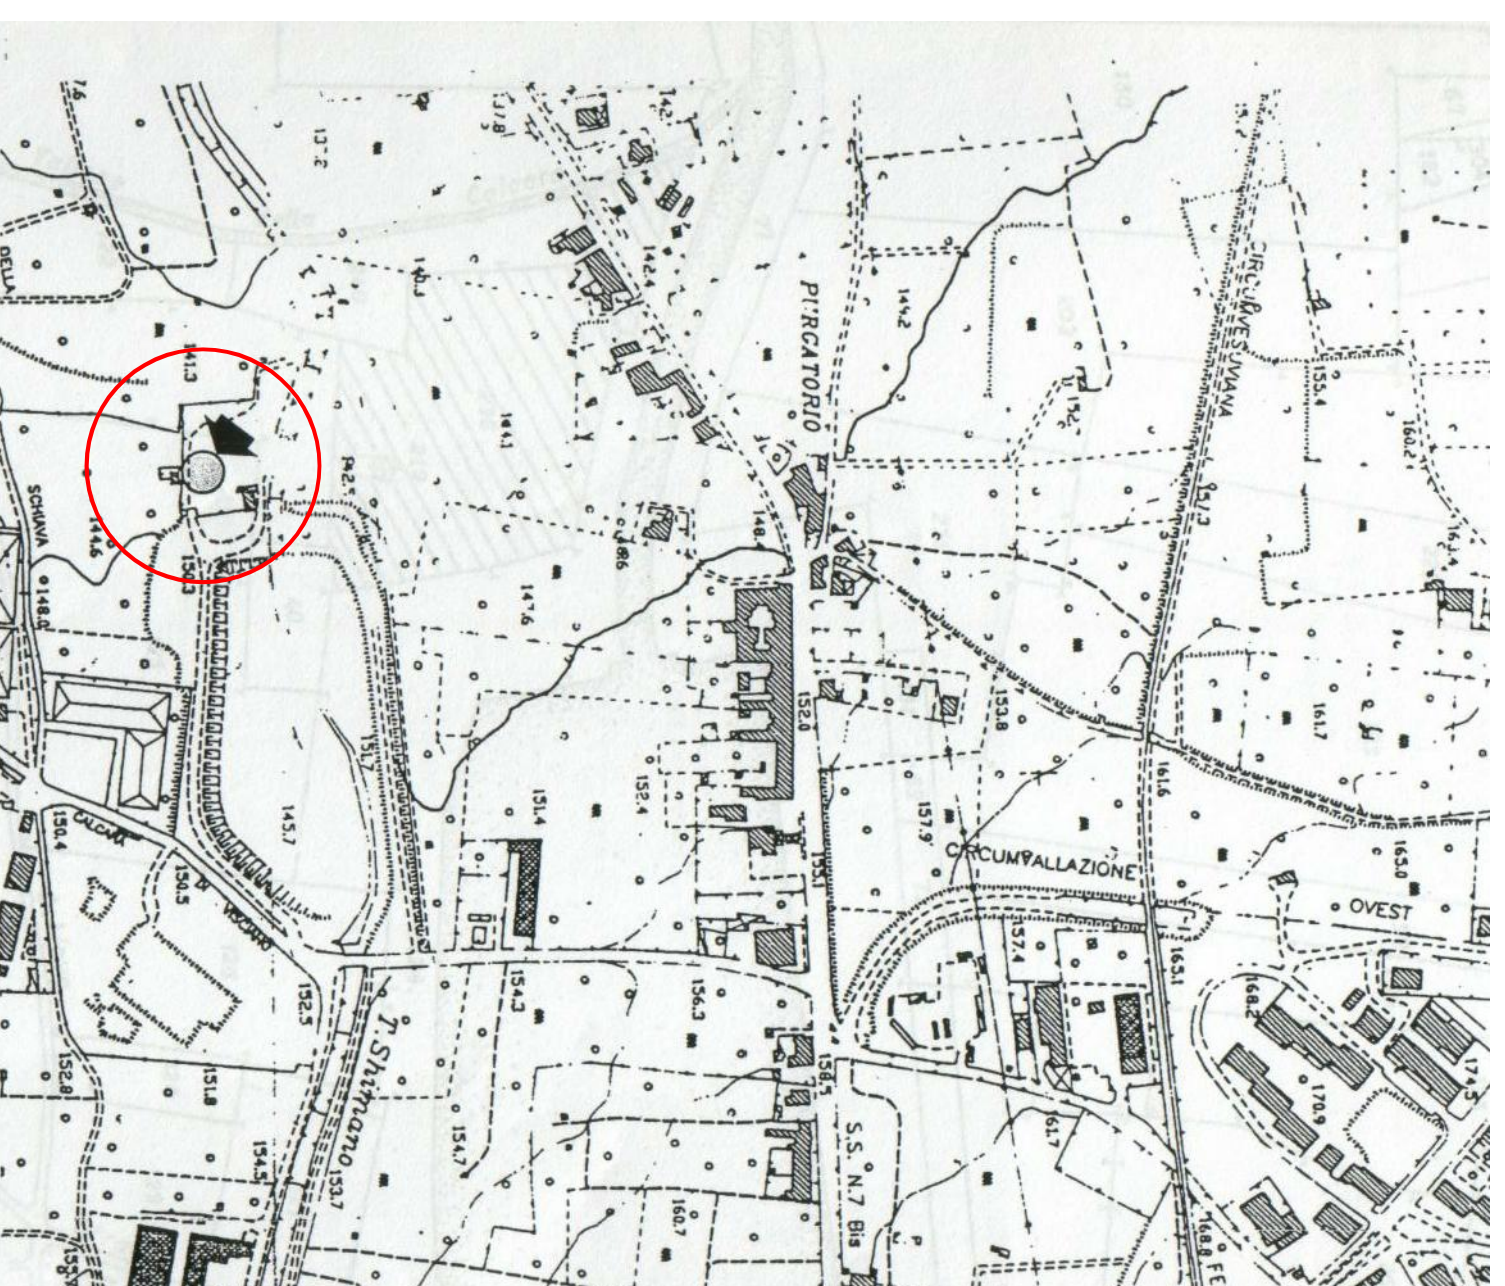

PLANIMETRIA CATASTALE - FOGLIO 20 P.LLA 854  
Scala 1:2000

