


MATERIALE STRUTTURANTE (stagionale)	19.000	t/a
	38.000	mc/a
	0,50	t/mc
	24,1	%


F.O.R.S.U.	60.000	t/a
	85.714	mc/a
	0,70	t/mc
	75,9	%

MACCHINA APRISACCHI	44.000	t/a
	51.765	mc/a
	0,85	t/mc
	55,8	%

**NUOVO IMPIANTO DIGESTIONE ANAEROBICA E COMPOSTAGGIO**  
**LINEA - B**

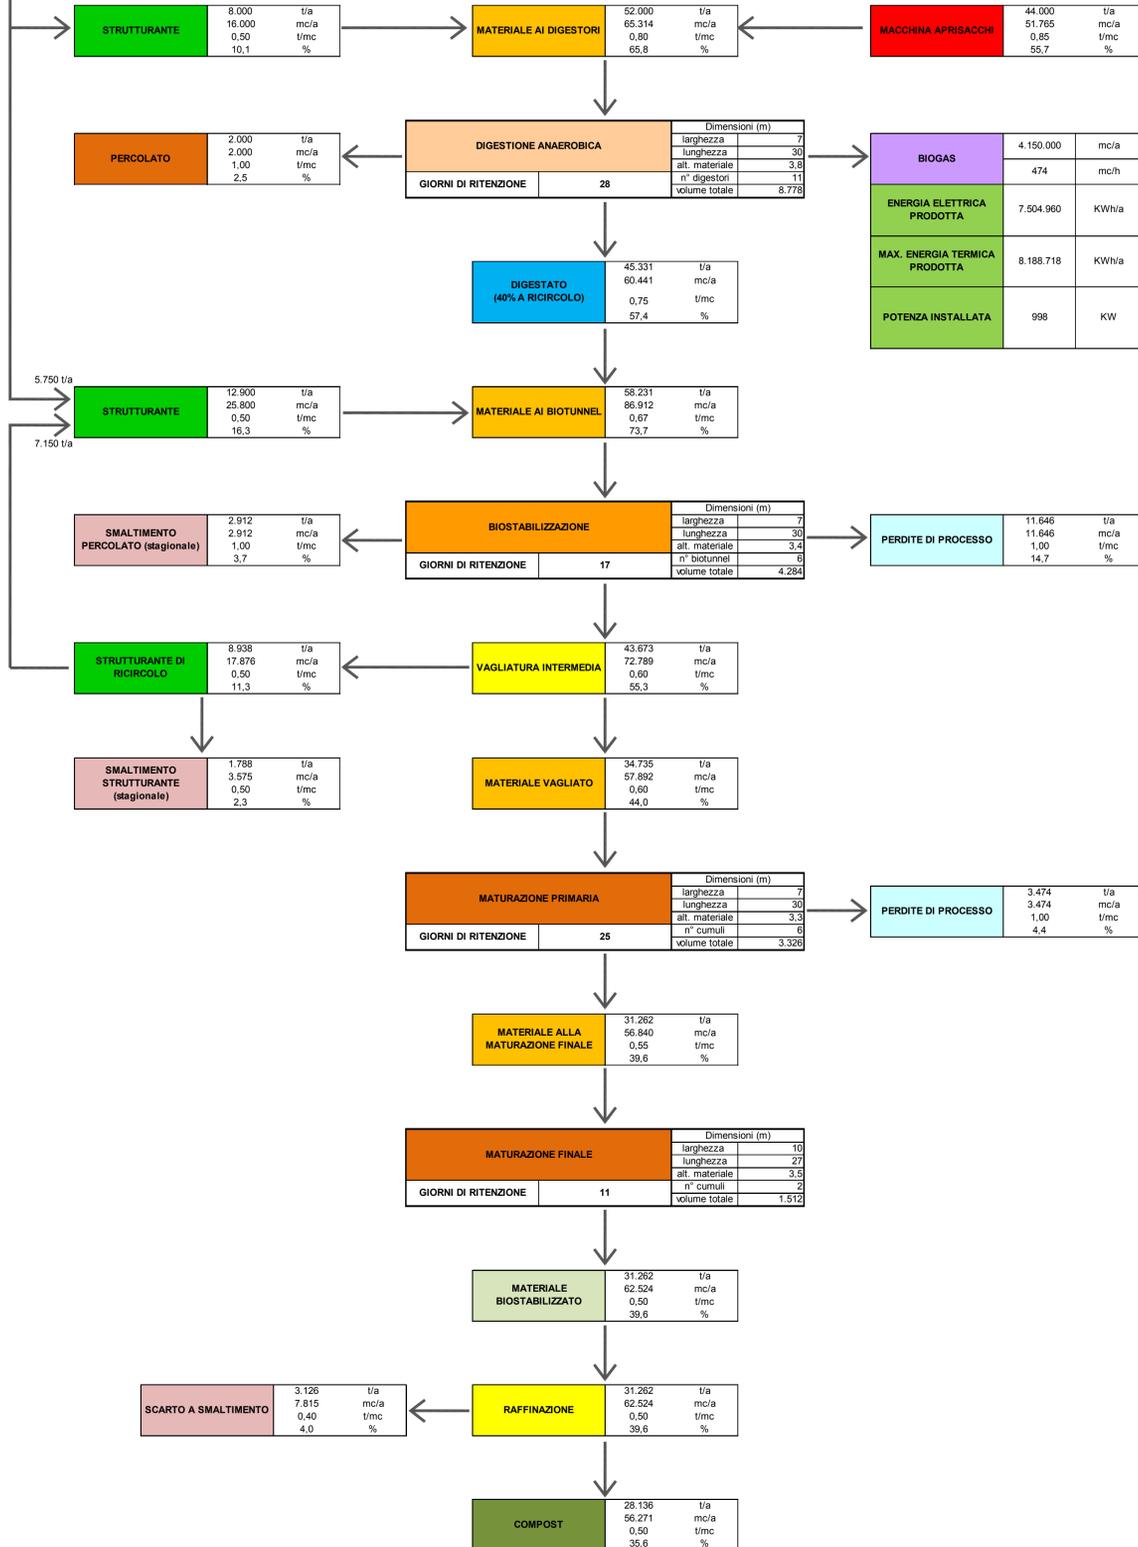

**IMPIANTO DI COMPOSTAGGIO ESISTENTE**  
**LINEA - A**

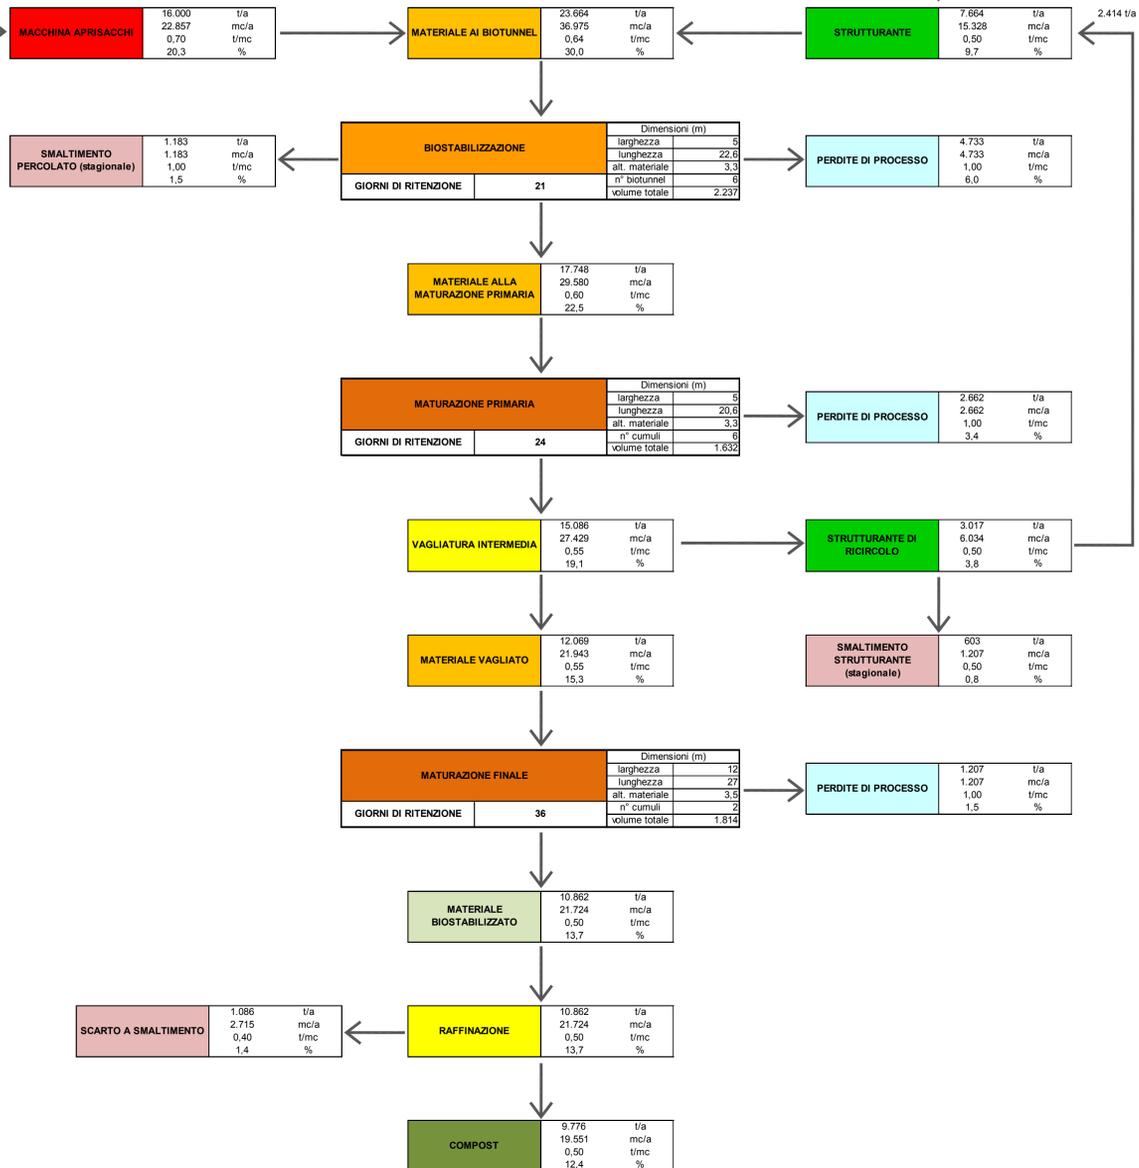

**Comune di Eboli**  
Provincia di SALERNO

**ISTANZA PER LA VERIFICA DI ASSOGGETTABILITA' ALLA V.I.A.**  
*ai sensi dell'art. 20 del D.Lgs n. 152/06*

**Progetto definitivo per l'implementazione di una fase di digestione anaerobica all'impianto di compostaggio e stabilizzazione delle frazioni organiche provenienti dalla raccolta differenziata dei R.S.U.**

**SOCIETÀ DI INGEGNERIA**  
**3iprogetti s.r.l.**  
Via Casarese, 1 P.co Soropio 84133 Salerno tel/fax 089/752744 P. IVA 04398120653

ELABORATI:  
• Bilancio di massa

ALLEGATO n.:  
**Tav. 4.2**  
Rev.00

SCALA:  
-

DATA:  
Novembre 2016

TECNICI  
Ing Palmerino BELARDO

Ing Egidio GRILLO

DIRETTORE TECNICO:  
3iprogetti s.r.l.  
Ing Francesco LANDI

IL COMMITTENTE:  
DESAR s.r.l. DESAR ENERGIA S.R.L.  
Via QUATTROGIORNALE  
84133 EBOLI (SA)

VISTO: