"S.A.T." S.r.l. Via Marconi,77 - 84016 - PAGANI(SA) TEL/FAX 081/5154994

COMUNE DI POZZUOLI Provincia di Napoli

OGGETTO

VERIFICA DI ASSOGGETTABILITA' ALLA V.I.A.

RELATIVA AL PROGETTO DI VARIANTE SOSTANZIALE DI UN CENTRO DI DEMOLIZIONE AUTOVEICOLI FUORI USO E VENDITA DI RICAMBI USATI, SITO NEL COMUNE DI POZZUOLI (NA) ALLA VIA PIANURA "AREA INDUSTRIALE SAN MARTINO" AUTORIZZATO CON D.D. n. 36 del 27/08/2015

- PROGETTO PRELIMINARE -

– ai sensi del D.P.R. 554/99; D.P.R. 207/2010; D.Lgs. 152/06 e ss.mm.ii. –

COMMITTENTE:	TAVOLA
"La San Martino Autodemolizioni srl"	2
DI LAVORAZIONE (STATO DI FATTO)	1 : 100
ORAT	
ABO	


| Pagani (Sa), li 06/12/2016


|| tecnico ing. Toscano Marcello

- F1 Contenitore per catalizzatori
- F2 Cassone deposito componenti metallici
- F3 Cassone deposito componenti in vetro
- F4 Cassone deposito componenti in plastica (paraurti, cruscotti e serbatoi)
- F5 Cassone deposito pneumatici
- F6 Cassone deposito carcasse veicoli compresse
- E1 Contenitore per stoccaggio batterie
- E2 Contenitore componenti contenenti PCB
- E3 Contenitore FIltri motore
- E4 Contenitore pastiglie per freni
- E5 Impianto bonifica Gas gpl-metano
- E6 Serbatoio e aspirazione fluidi refrigeranti
- E7 Serbatoio olio trasmissione e cambio
- E8 Serbatoio con pompa di aspirazione olio esausto
- E9 Serbatoio con pompa aspirazione benzina e gasolio
- E10 Serbatoio con pompa aspirazione liquido lavavetri
- E11 Serbatoio con pompa aspirazione antigelo
- E12 Serbatoio con pompa aspirazione olio freni
- E13 Contenitore per eventuali altri rifiuti
- E14 Contenitore stoccaggio materiali assorbenti
- E15 Banco smontaggio
- E16 Contenitore componenti contenenti mercurio

Carrello elevatore

Aree stoccaggio autoveicoli fuori uso da bonificare (12 Veicoli)

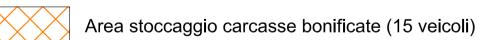

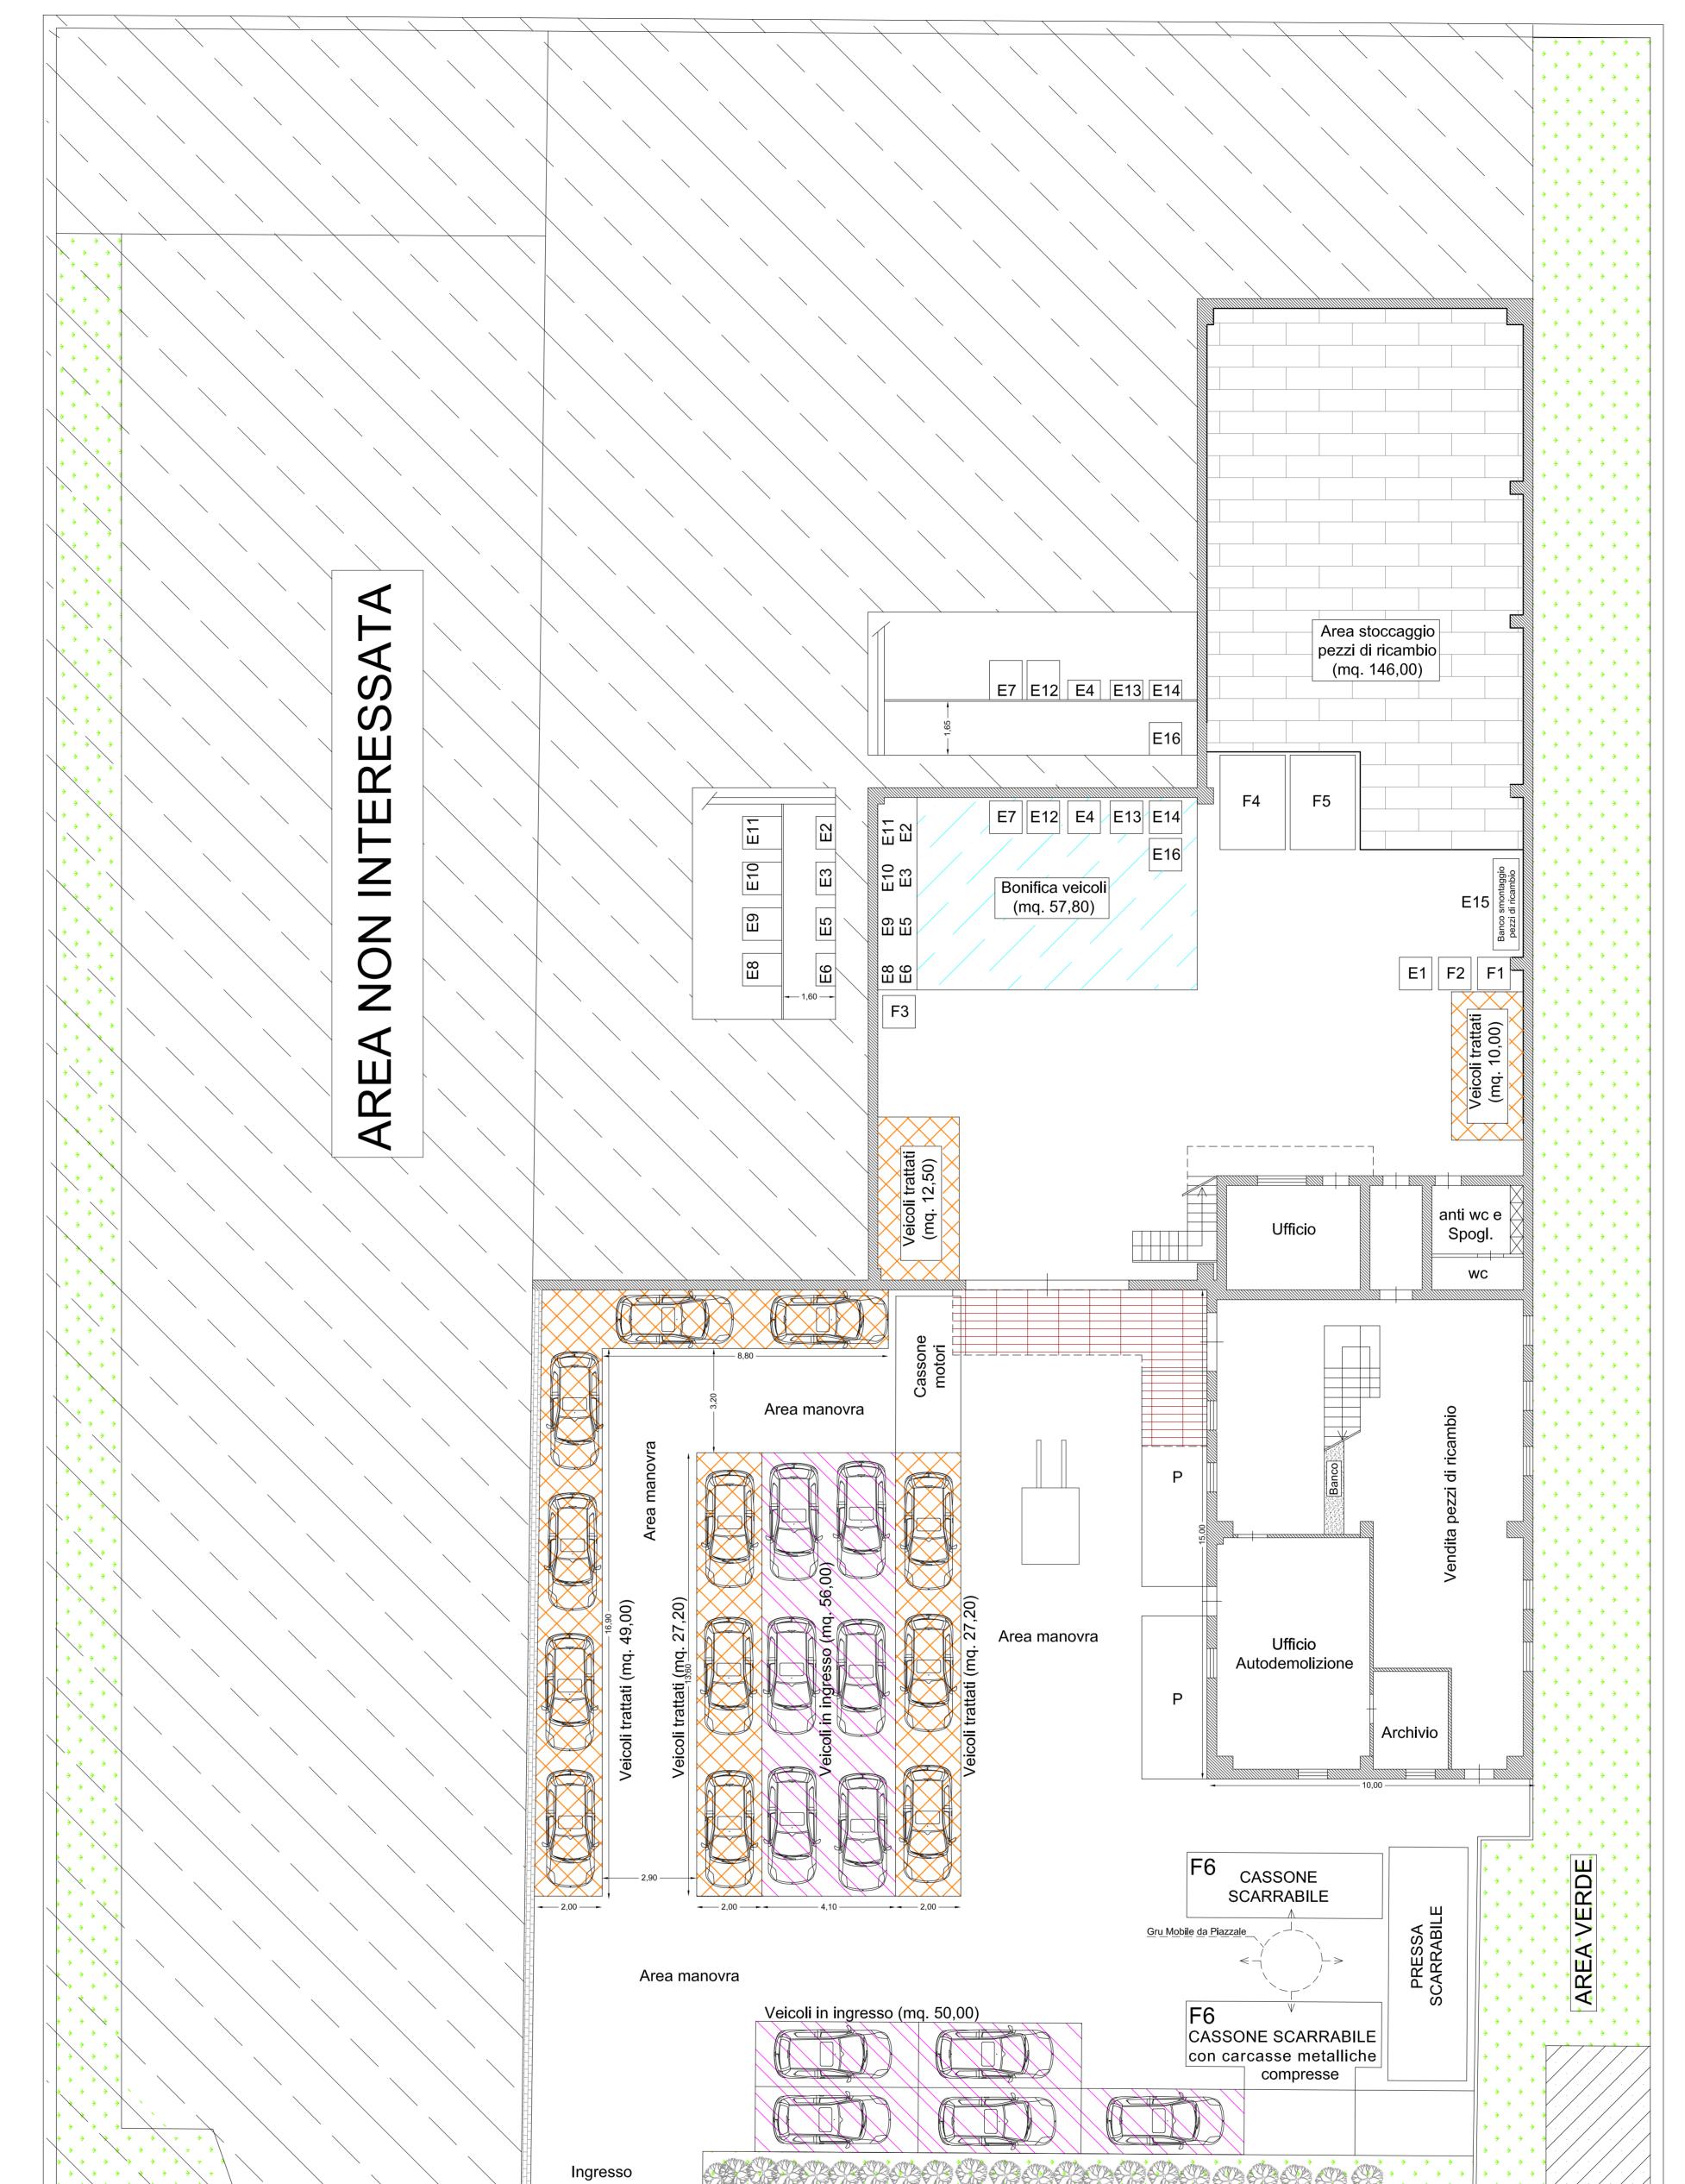

Via San Martino

