"S.A.T." S.r.l.
Via Marconi,77 – 84016 – PAGANI(SA)
TEL/FAX 081/5154994

COMUNE DI POZZUOLI
Provincia di Napoli

O G G E T T O

VERIFICA DI ASSOGGETTABILITA' ALLA V.I.A.

RELATIVA AL PROGETTO DI VARIANTE SOSTANZIALE DI UN CENTRO DI DEMOLIZIONE AUTOVEICOLI FUORI USO E VENDITA DI RICAMBI USATI, SITO NEL COMUNE DI POZZUOLI (NA) ALLA VIA PIANURA "AREA INDUSTRIALE SAN MARTINO" AUTORIZZATO CON D.D. n. 36 del 27/08/2015

- PROGETTO PRELIMINARE -

– ai sensi del D.P.R. 554/99; D.P.R. 207/2010; D.Lgs. 152/06 e ss.mm.ii. –

COMMITTENTE:	TAVOLA
"La San Martino Autodemolizioni srl"	4

ELABORATI	
☐ PLANIMETRIA DELL'IMPIANTO CON INDICAZIONE SISTEMA DI CAPTAZIONE E TRATTAMENTO ACQUE REFLUE STATO DI FATTO	1 : 100

Pagani (Sa), li 06/12/2016

Il tecnico
ing. Toscano Marcello

LEGENDA
IMPIANTO DI CAPTAZIONE E TRATTAMENTO
ACQUE NERE E GRIGIE

- Linea acque nere
- Linea acque grigie
- Vasca di chiarificazione – IMHOFF

LEGENDA
IMPIANTO DI CAPTAZIONE E TRATTAMENTO
ACQUE DI DILAVAMENTO PIAZZALE
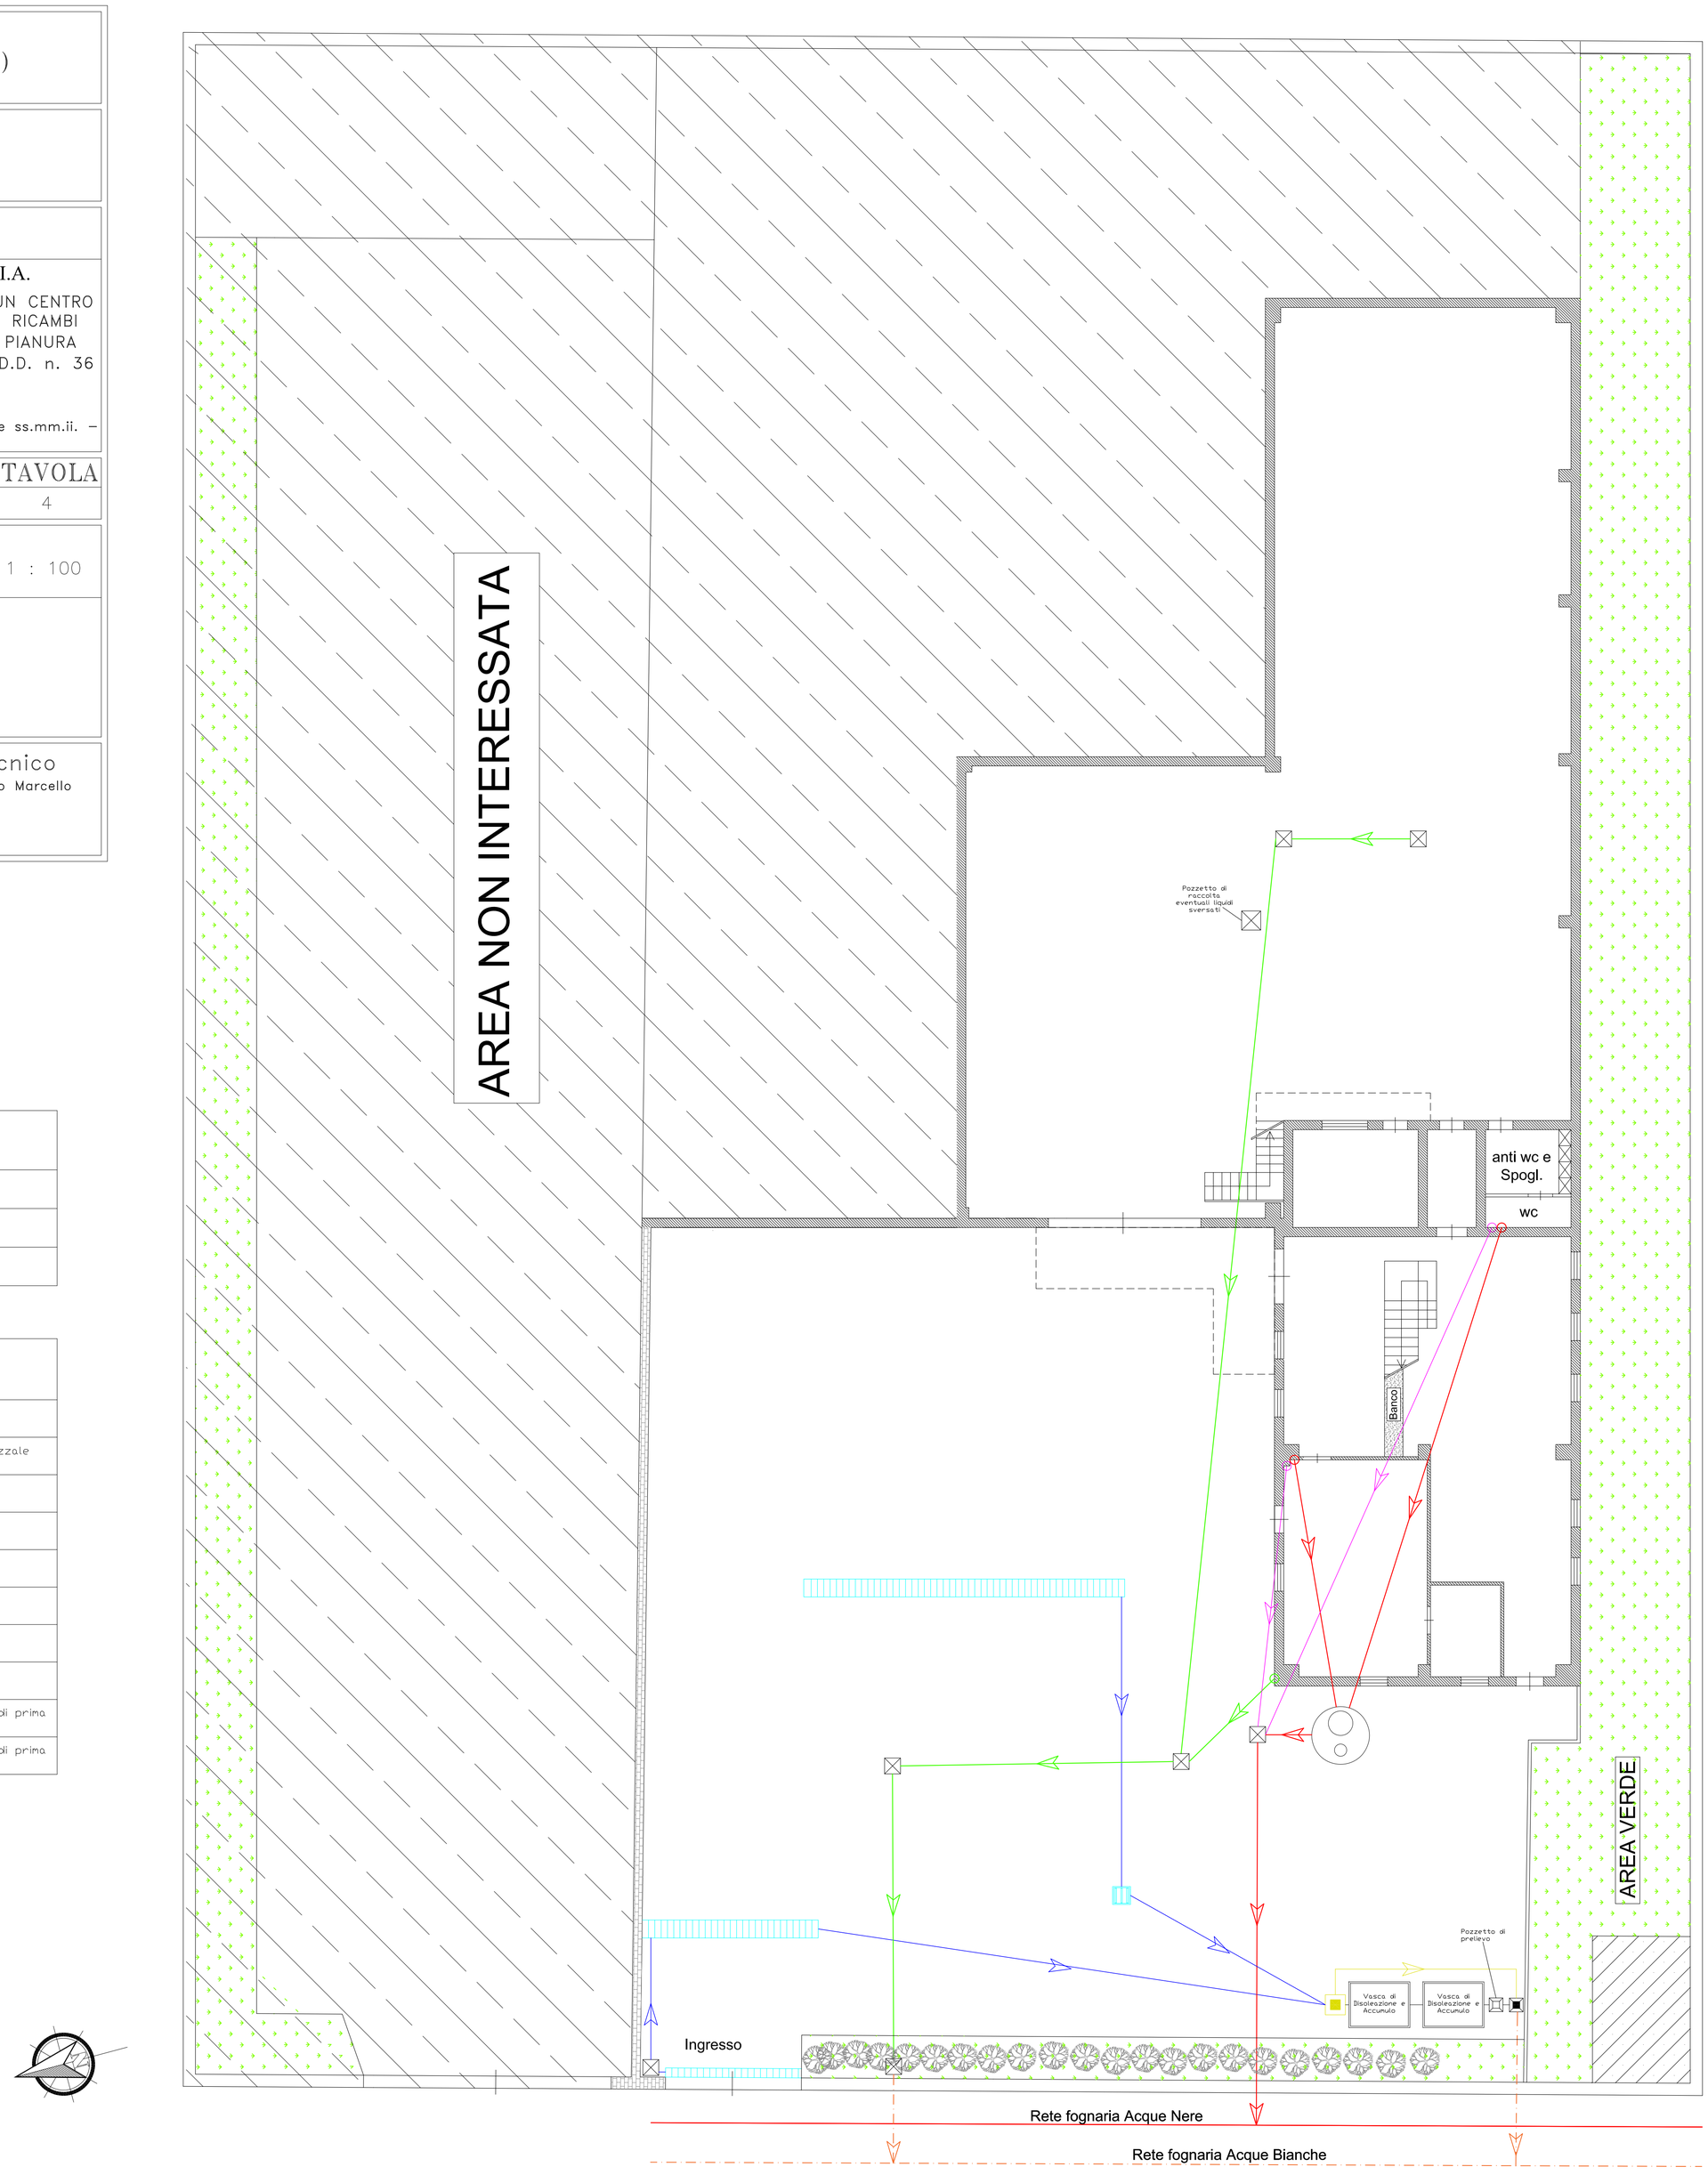
- Linea acque di dilavamento piazzale
- Griglia a nastro di raccolta acque di dilavamento del piazzale
- Flusso delle acque
- Pozzetto di raccolta e derivazione
- Griglia di captazione acque di dilavamento piazzale
- Linea acque pluviali
- Pluviale
- Pozzetto Temporizzatore
- Pozzetto di Ispezione e Analisi Acque Dilavamento piazzale di prima pioggia Depurate
- Pozzetto di Ispezione e Analisi Acque Dilavamento piazzale di prima pioggia Depurate, e acque di seconda pioggia