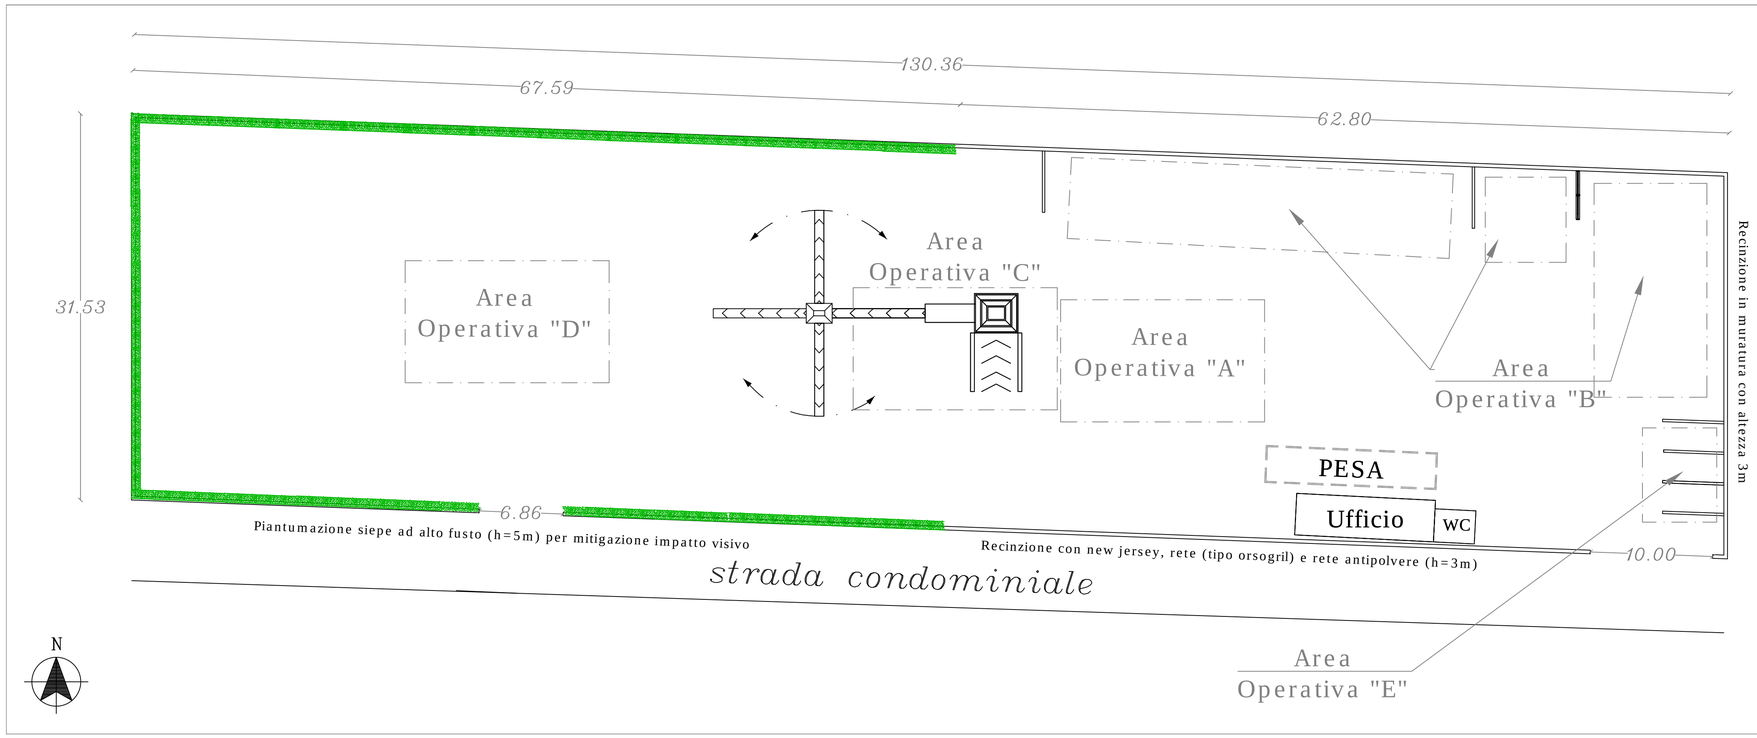

LEGENDA

Rif.	AREE OPERATIVE
A	Area per il conferimento iniziale
B	Messa in Riserva (anche temporanea)
C	Area di Trattamento (R5)
D	Area deposito rifiuti trattati
E	Area deposito rifiuti dell'attività

COMUNE di CANCELLO ED ARNONE

CRM Costruzioni
srl

OGGETTO: Progetto di modifica sostanziale di un impianto già autorizzato con A.U.A. Nr 01/2016, per la messa in riserva e recupero di rifiuti speciali non pericolosi.

Rif. Tavola: 5 Scala: 1:100

Aree operative

UBICAZIONE: Via delle Viti 80 - Cancello ed Arnone (CE)

IL TECNICO:
Dott. Luigi SANSONE
SNS LGU 73C09 B581V

studio in Cancello ed A. (CE), Via delle Viti 27 - tel 393/9088222 - fax 0823/856713 - e-mail: luarrvcondatrice.it