
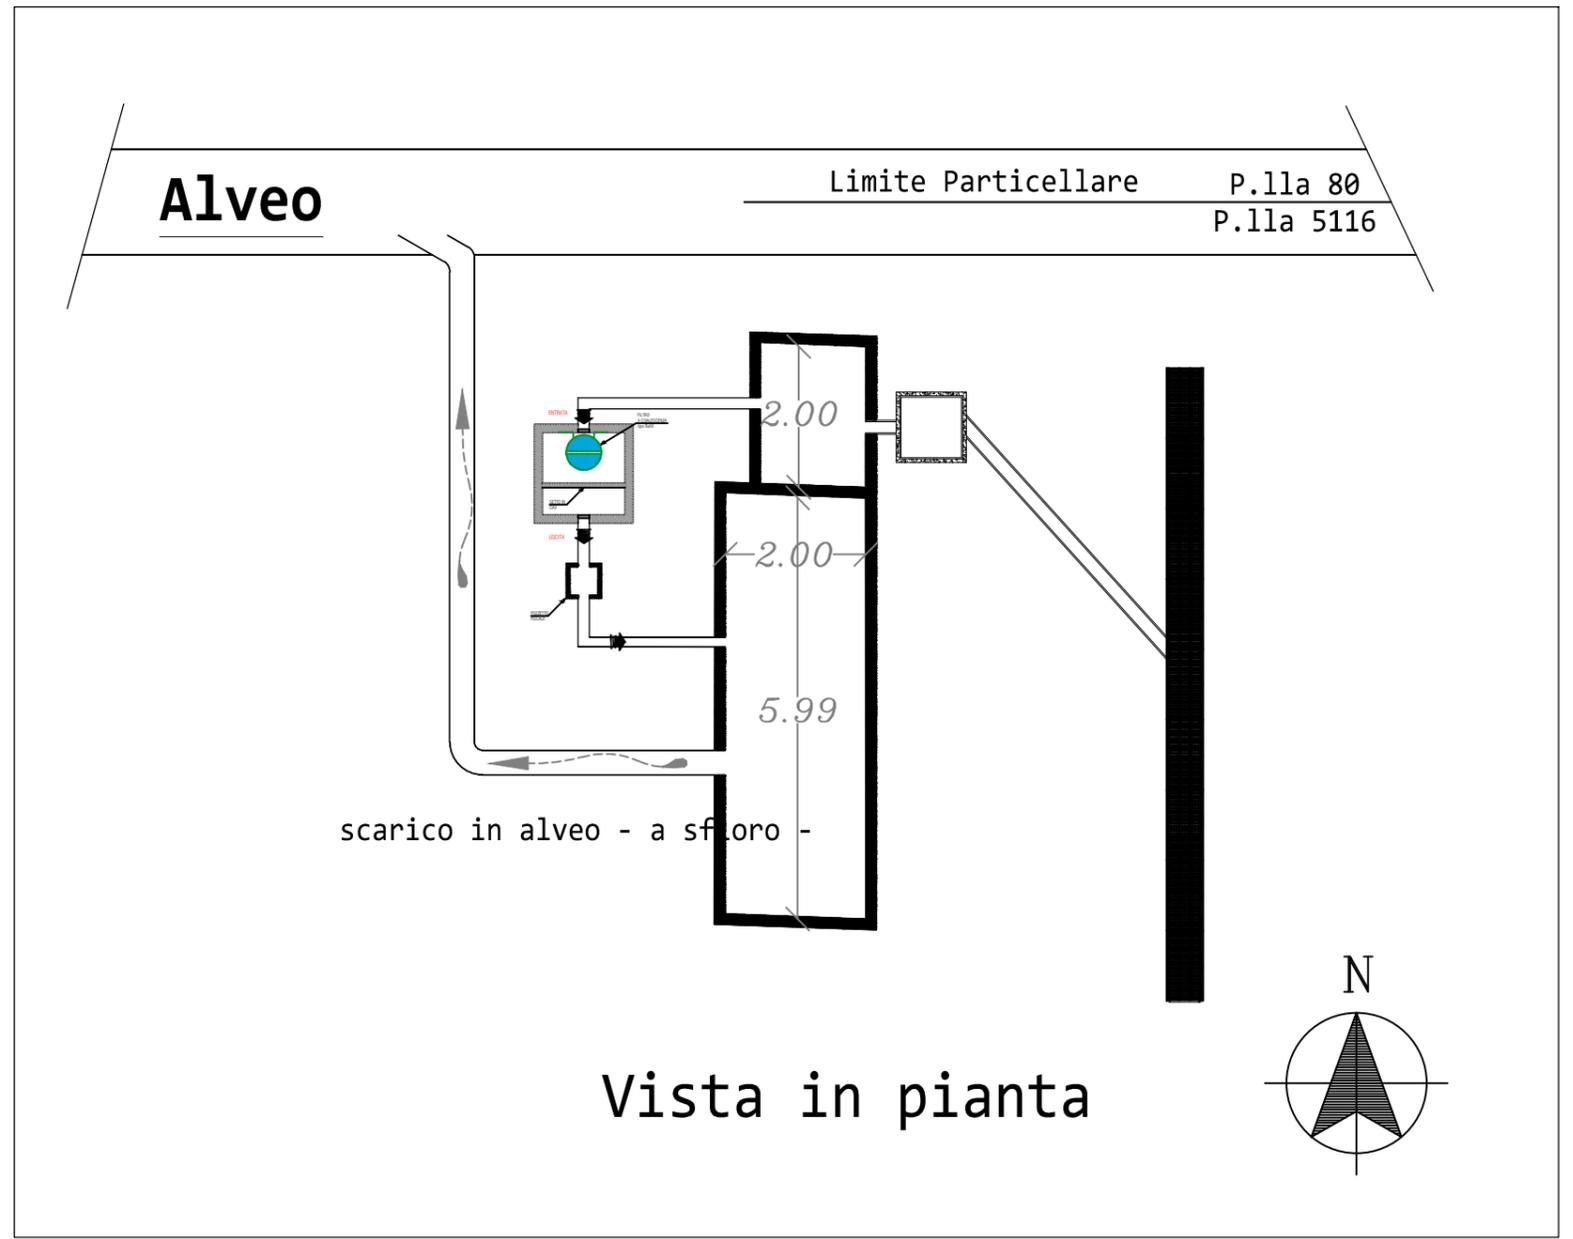


Vista sud

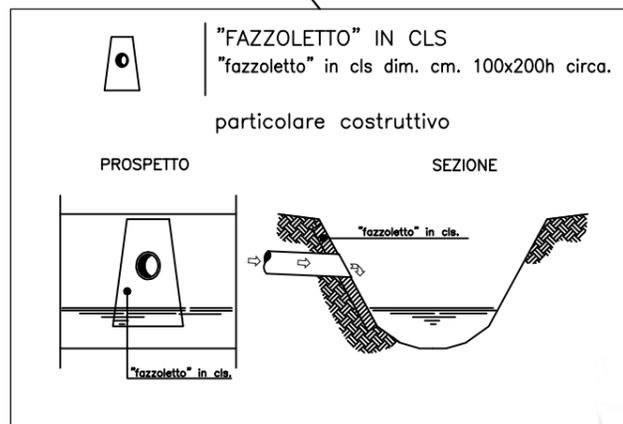

Vista in pianta

dott. Per. Ind.
LUIGI SANSONE
 ISCRITTO ALL'ALBO
 N. 579
 FEB. 1928

LS SERVICES
 Cannello ed Arnone (CE)

CLIENTE	CRM Costruzioni srl		
OGGETTO	Posizionamento vasche deoleatori		
TITOLO	Impianto trattamento rifiuti inerti		
DISEGNATO:	Per. Ind. Luigi Sansone	DATA	04/11/2015
VERIFICATO:		DATA	
APPROVATO:		DATA	
		NUMERO DISEGNO:	
		REVISIONI:	
		QUESTO DISEGNO NON PUO' ESSERE RIPRODOTTO, COPIATO O RESO NOTO A TERZI SENZA SPECIFICA AUTORIZZAZIONE RILASCIATA PER ISCRITTO AI TERMINI DELLE LEGGI VIGENTI	REVISIONI:
		Scala	

REV.	DIS.	VER.	APP.	DATA	REV.	DIS.	VER.	APP.	DATA
2					1				