


INQUADRAMENTO TERRITORIALE
Scala 1:25000



COROGRAFIA
Scala 1:10000

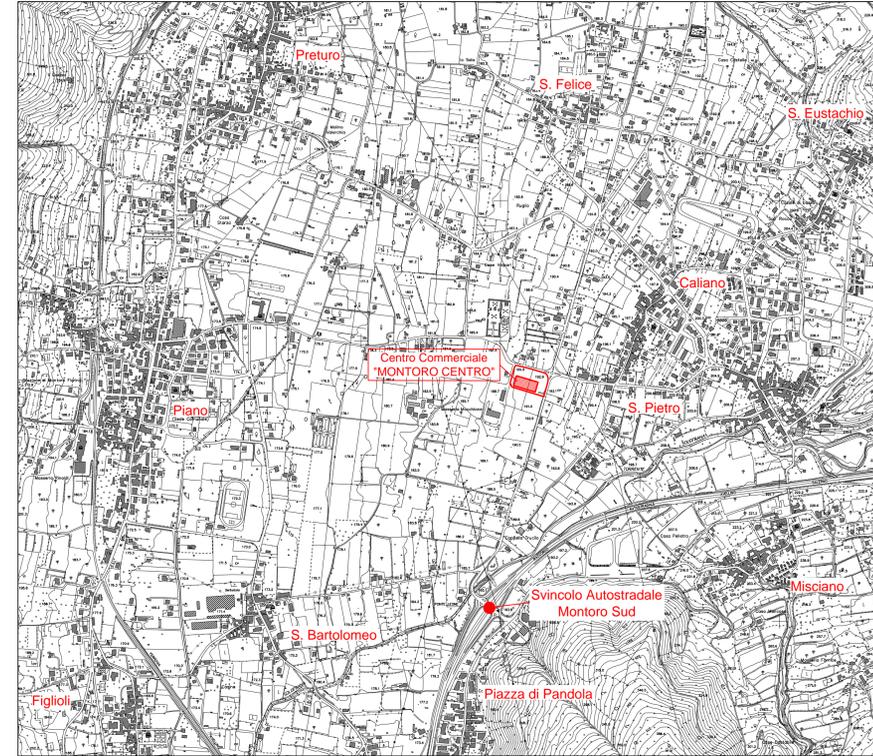


LEGENDA ZONIZZAZIONE

- | | |
|--|--|
| ZONA A: DI CONSERVAZIONE | PARCHEGGI |
| ZONA B _a : DI COMPLEMENTO - SAUNA | ZONA F ₁ : AREE PER ATTREZZATURE DI INTERESSE COMUNE E PER L'ISTRUZIONE |
| ZONA B: DI COMPLEMENTO | ZONA F ₂ : AREE PER SPAZI PUBBLICI ATTREZZATI A PARCO E PER IL GIOCO + LO SPORT |
| ZONA C: DI ESPANSIONE RESIDENZIALE | ZONA F ₃ : AREE PER ATTREZZATURE DI INTERESSE TERRITORIALE "UNIVERSITA" |
| ZONA C _p : DI ESPANSIONE RESIDENZIALE PUBBLICA | AREE DESTINATE A VERDE PRIVATO INDETERMINABILE |
| ZONA D: INSERIMENTI PRODUTTIVI | AREA DI GRANDE INTERESSE ARCHEOLOGICO |
| ZONA D _a : INSERIMENTI ARTIGIANALI COMMERCIALI | VINCULO ISOTOPICO DELLA PAROSTALE |
| ZONA E: AGRICOLA | VINCULO CROSTORALE |
| PARCHEGGI | AREE SOTTOPORTE + VINCULO PAROSTICO |
| ZONA F ₁ : AREE PER ATTREZZATURE DI INTERESSE COMUNE E PER L'ISTRUZIONE | AREE SOTTOPORTE + VINCULO PAROSTICO INDETERMINABILI |
| ZONA F ₂ : AREE PER SPAZI PUBBLICI ATTREZZATI A PARCO E PER IL GIOCO + LO SPORT | FASCE DI ASPETTO (CORDE D'ACQUA + STRADE) |
| ZONA F ₃ : AREE PER ATTREZZATURE DI INTERESSE TERRITORIALE "UNIVERSITA" | FASCIA DI ASPETTO PENOMBRA NE SO |
| AREE DESTINATE A VERDE PRIVATO INDETERMINABILE | ZONA T: INSERIMENTI TURISTICI |

ESTRATTO PIANO REGOLATORE GENERALE
TAVOLA 6.1 - Zonizzazione Centro Urbano - Scala 1:2000



VISTA FOTO SATELLITARE

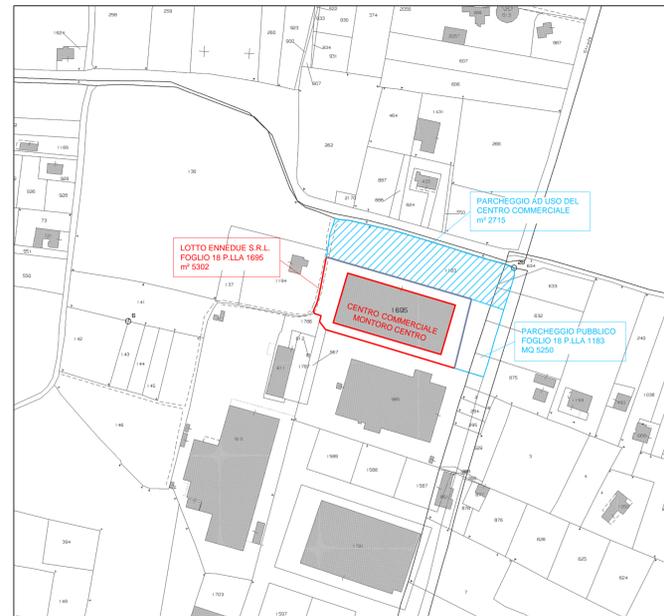

STRALCIO PLANIMETRIA CATASTALE
Scala 1:2000



Dott. Ing. Domenico Landi
Via Torrente n° 6 - 84085 Mercato San Severino (Sa)
Tel./fax 089 879373 - domenico.landini@studiolandi.biz

Comune di Montoro
Provincia di Avellino

RICHIESTA DI AUTORIZZAZIONE APERTURA CENTRO COMMERCIALE DENOMINATO "MONTORO CENTRO" SITO IN VIA LEONE N. 2

Comittente:	ENNEDUE s.r.l. Via Leone n. 2 - 83025 Montoro (AV)	
Tavola:	1	Scale: varie
Data:	Dicembre 2016	Il tecnico:

Pareri / Autorizzazioni