PLANIMETRIA CICLO DELLE ACQUE

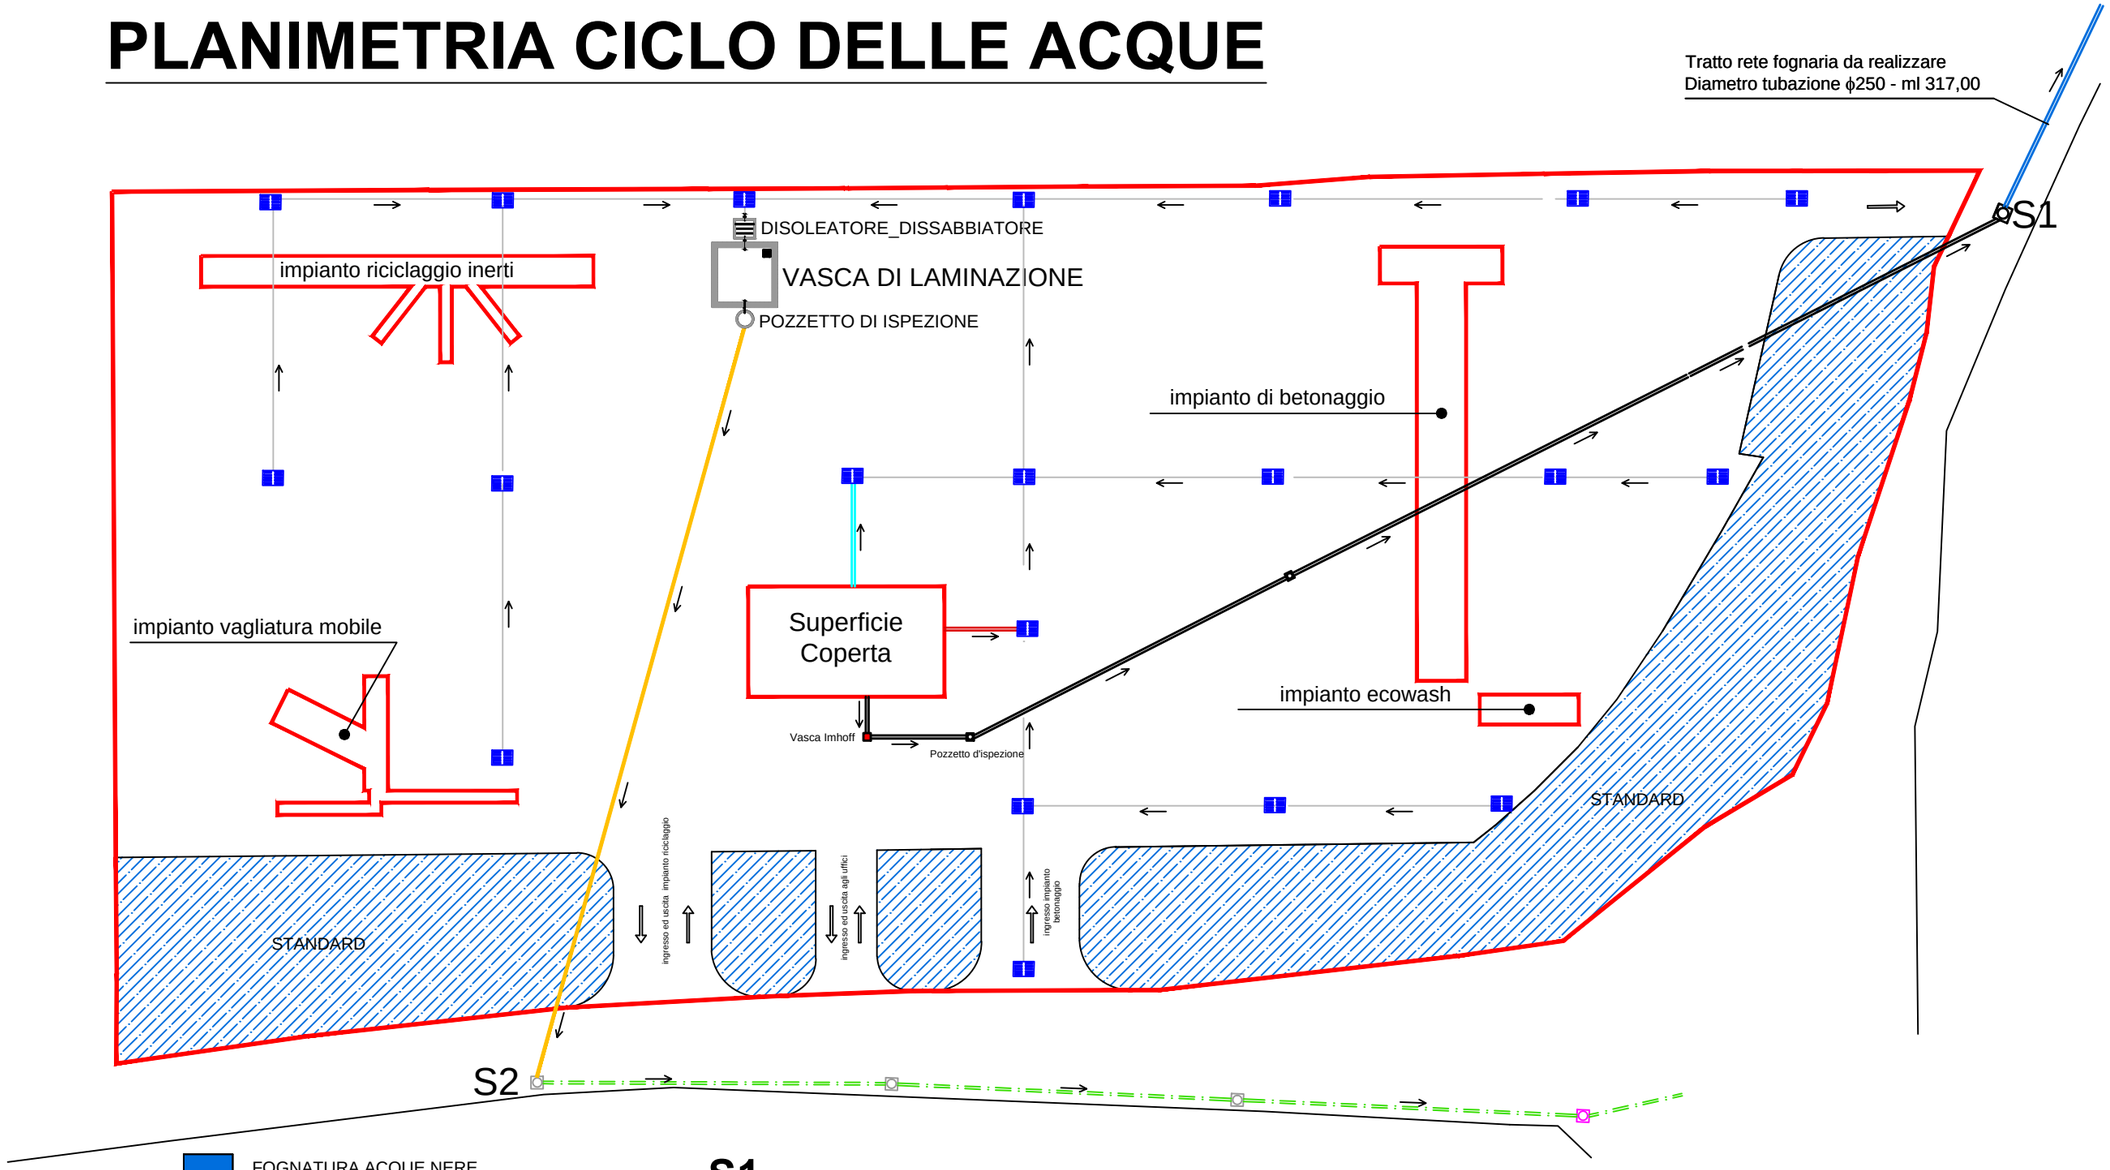

FOGNATURA ACQUE NERE DA REALIZZARE

CONDOTTA INTERRATA ACQUE BIANCHE DA REALIZZARE

CONDOTTA IN PVC Ø 200 INTERRATA DA REALIZZARE

ACQUE DI SCARICO DEI SERVIZI IGIENICI

ACQUE DI SCARICO DELLE DOCCE

ACQUE METEORICHE COPERTURA

S1 = SCARICO ACQUE DEI SERVIZI IGIENICI IN FOGNATURA ACQUE NERE

S2 = SCARICO ACQUE DI PIOGGIA E DI SCARICO DELLE DOCCE IN CONDOTTA ACQUE BIANCHE

= GRIGLIA DI RACCOLTA ACQUE METEORICHE PIAZZALE

POZZETTI DI ISPEZIONE PER PRELIEVO E CONTROLLO DELLE ACQUA DA SCARICARE DA REALIZZARE

POZZETTI DI ISPEZIONE DA REALIZZARE

Studio Tecnico di Ingegneria
Ing. Alessandro Scovotto
via Europa, 15 - 84098 Pontecagnano F. (SA)
www.stias.it - email: stias@tiscali.it
089 384330 089 384330 328 3687455

5		Committente: MINELLA SRL
4		Progettista: ING. A. SCOVOTTO
3		Tavola n.3 Scala: 1:500
2		Data: Marzo 2017
I		Collaboratori:
REV	0	

Impianto di messa in riserva e recupero rifiuti
Località Malagenia - Comune di Agropoli (SA)

PLANIMETRIA CICLO ACQUE

FORMATO STAMPA A3