




**RINNOVO AUTORIZZAZIONE**  
IMPIANTO DI STOCCAGGIO PROVVISORIO,  
MISURA IN RISERVA E RECUPERO DI RIFIUTI  
POGGIOREALE (NA)  
GESTITO DALLA DITTA DAVINO RAFFAELE

Committente  
Sg. Davino Raffaele

Progettista  
Dot. Arch. Eusebio Lombardi

05/1/2016


PIANIMERIA GENERALE DELL'IMPIANTO

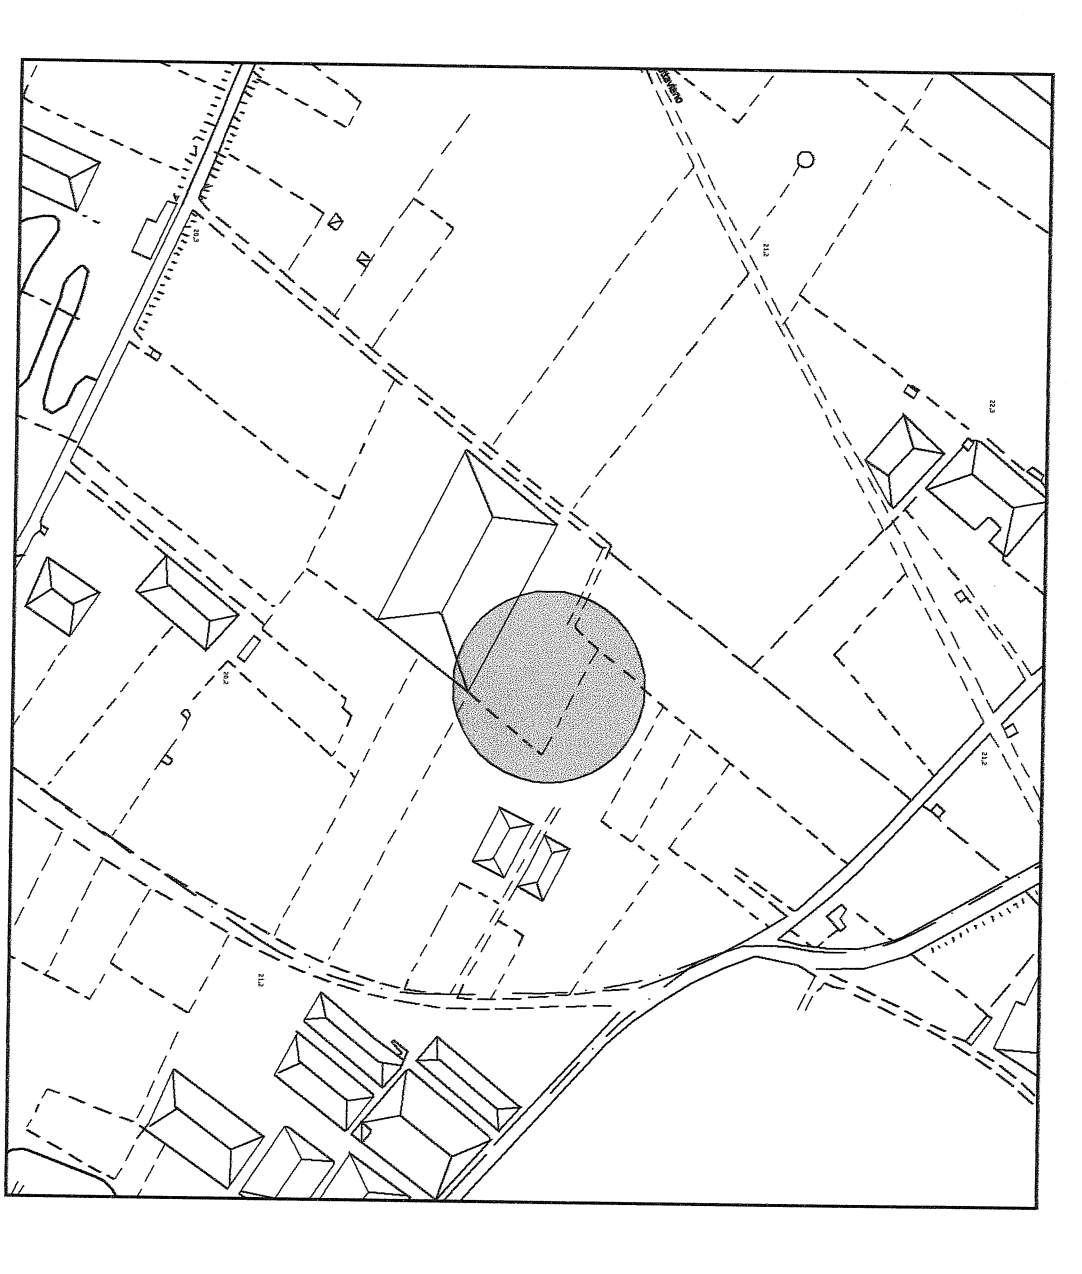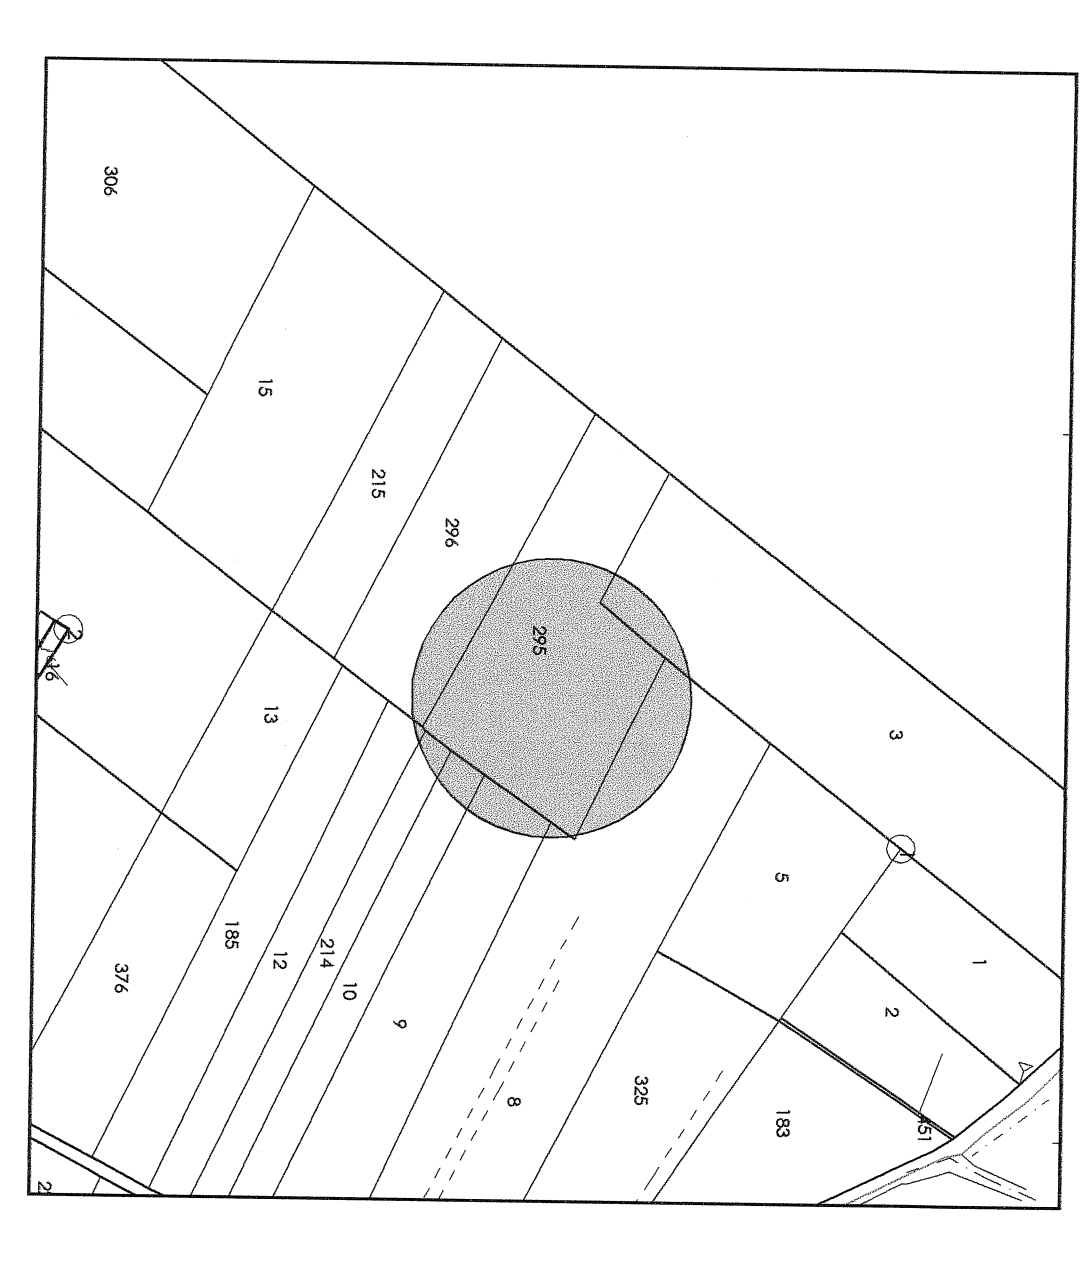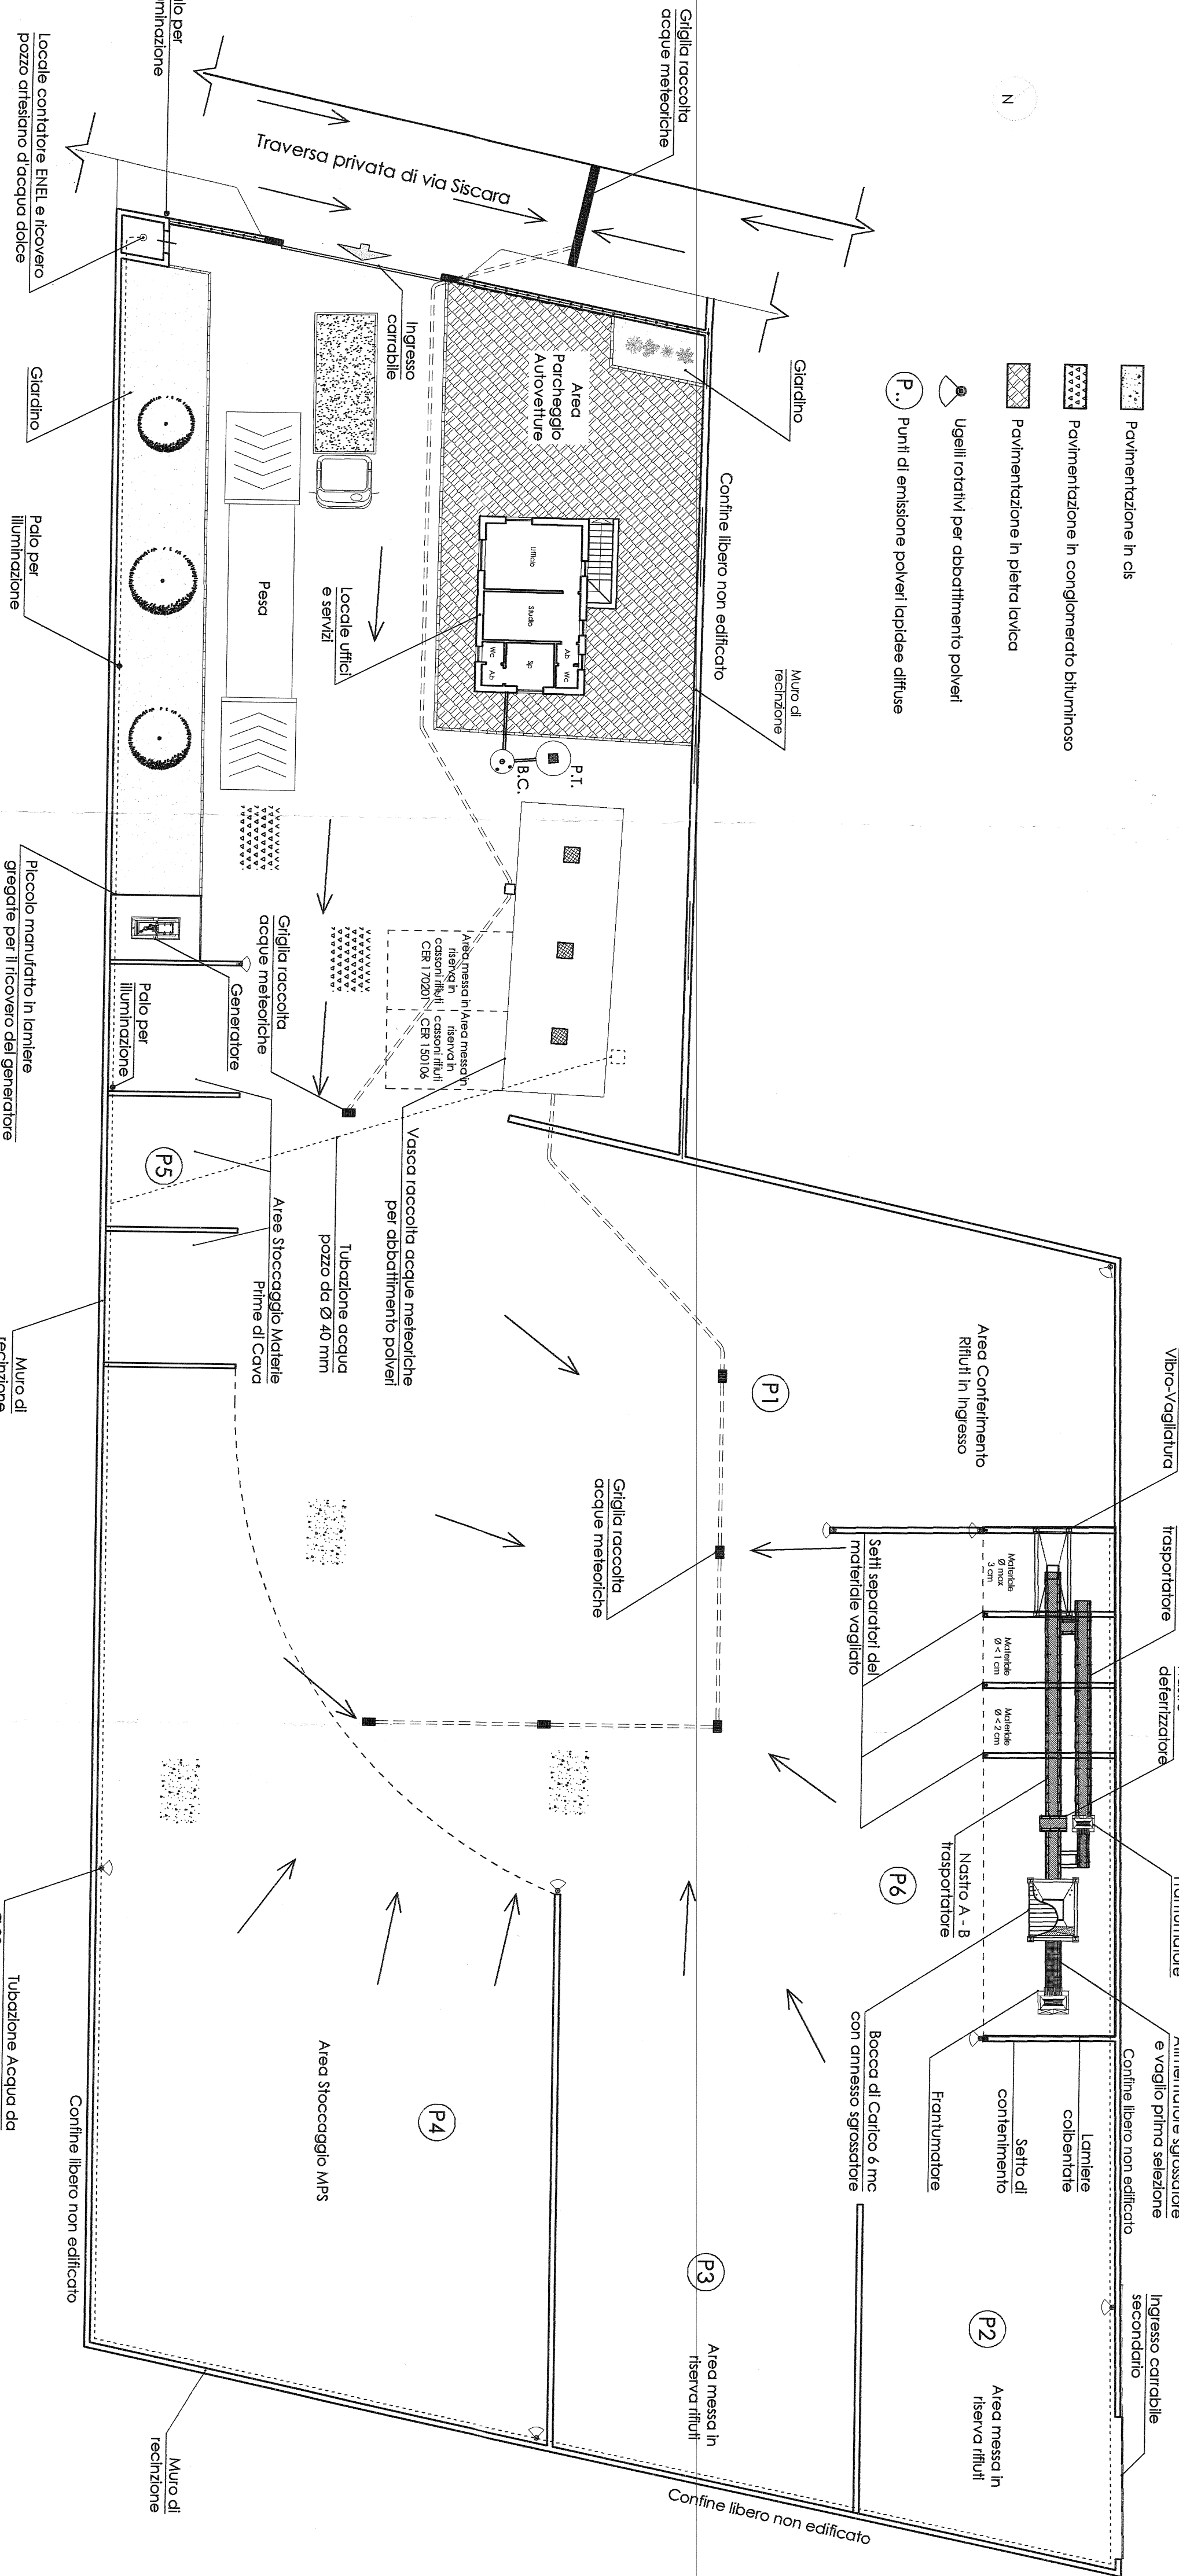


STRALCIO CATASTALE  
Foglio 8 subalterno 0035

STRALCIO AEROFOTOGRAFICO


LOCALE UFFICI E SERVIZI  
PIANTA PIANO INTERATO

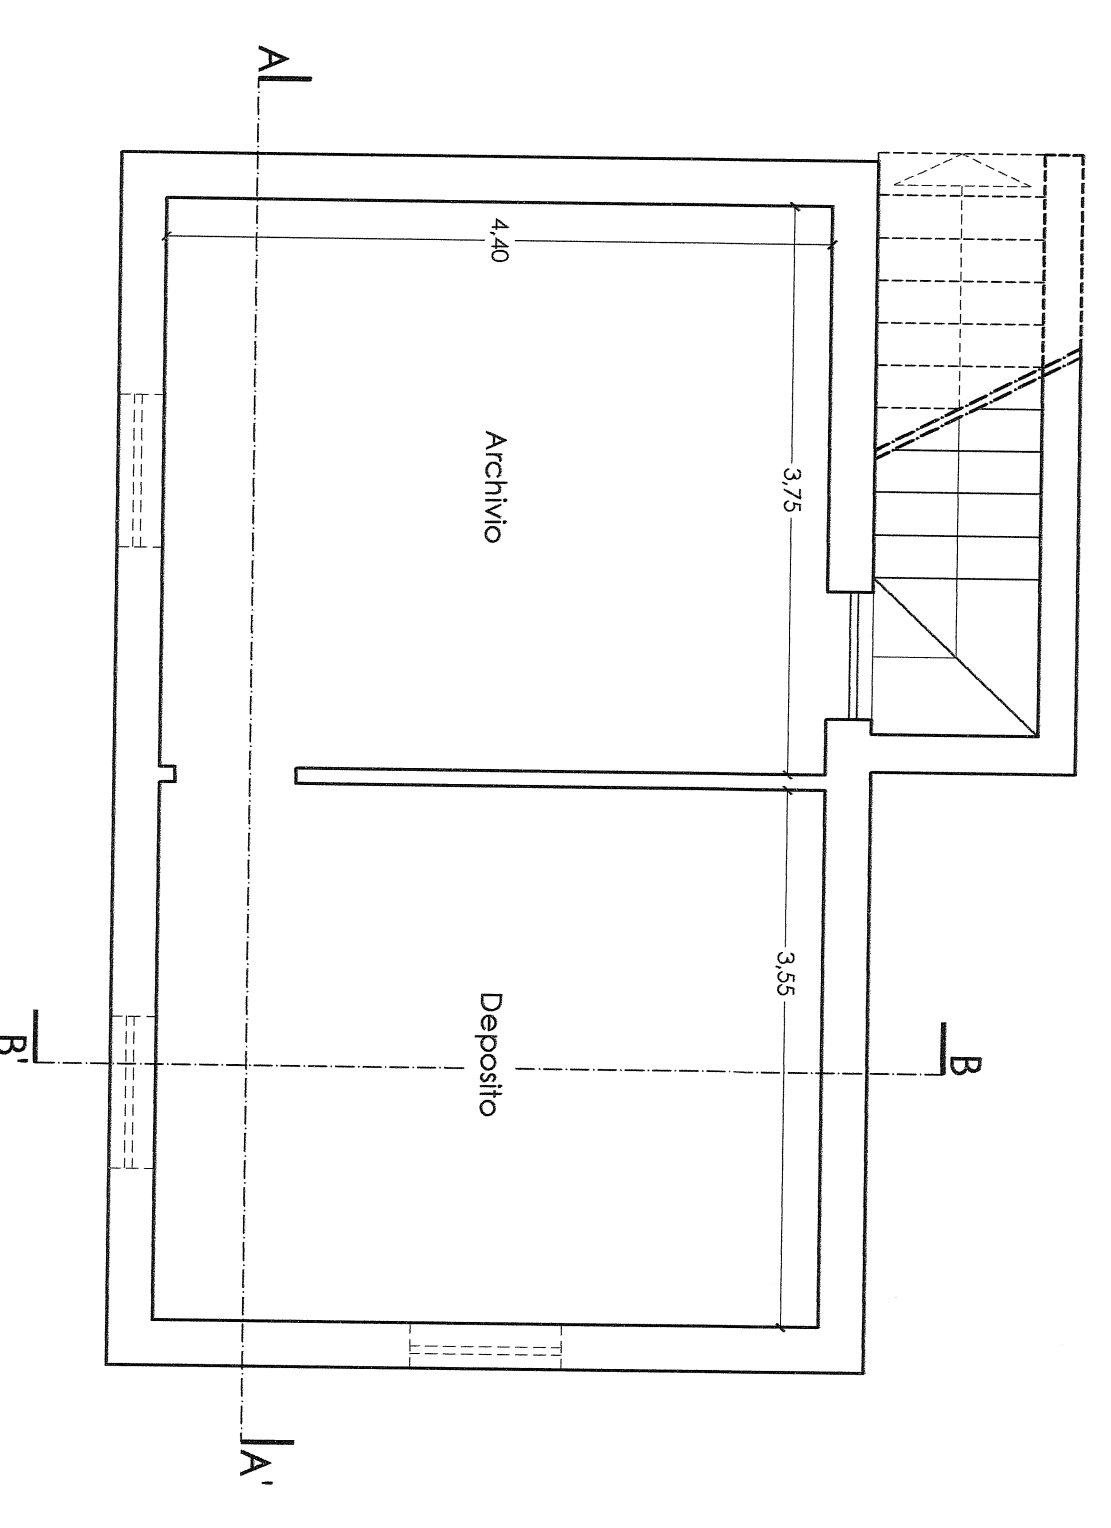


PROSPETTO NORD

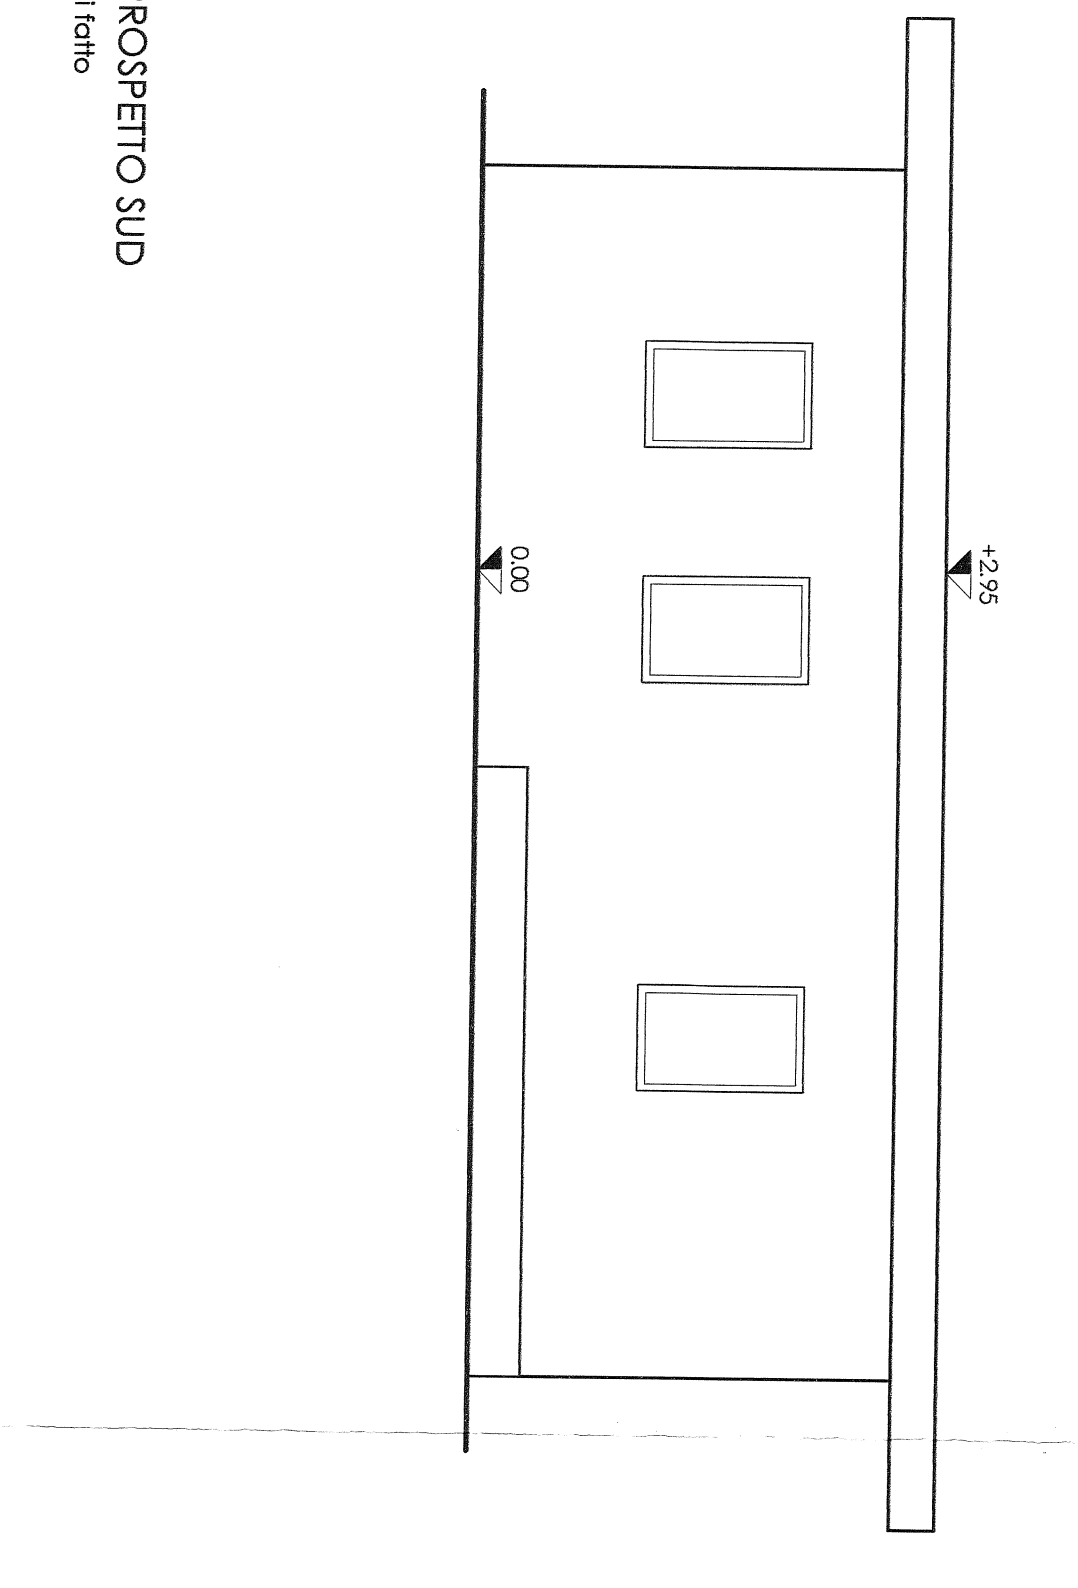


SEZIONE AA'

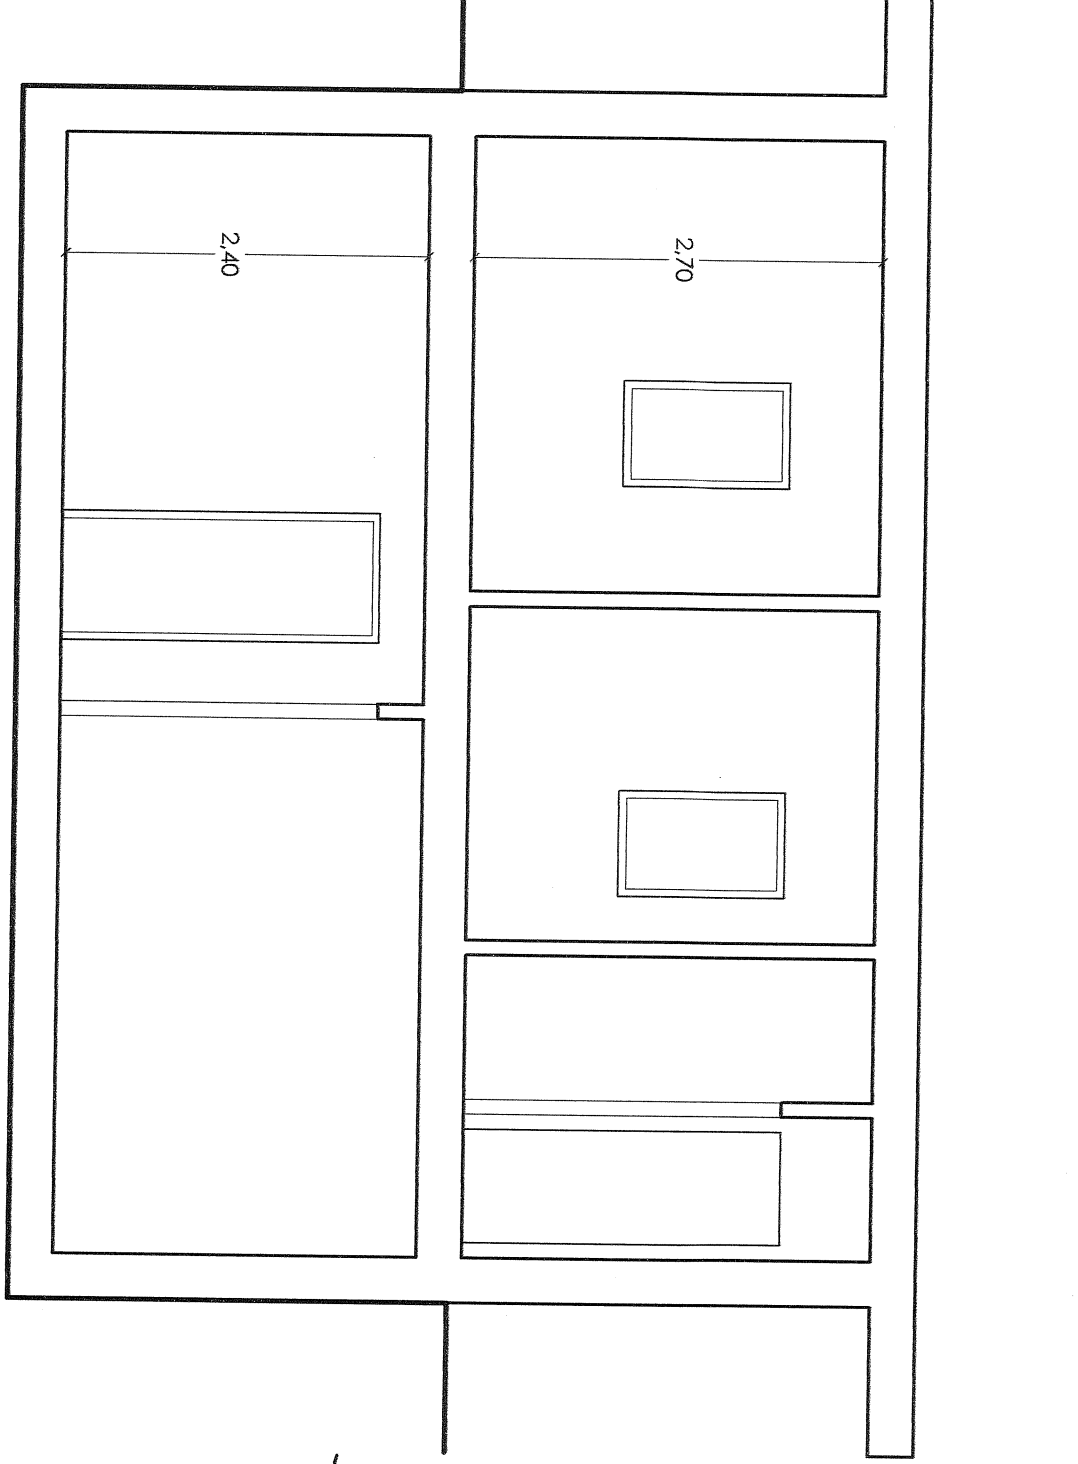

INCASSAMENTO IMPIANTO DI RITROVAGLIATURA  
PIANTA PIANO TERRA

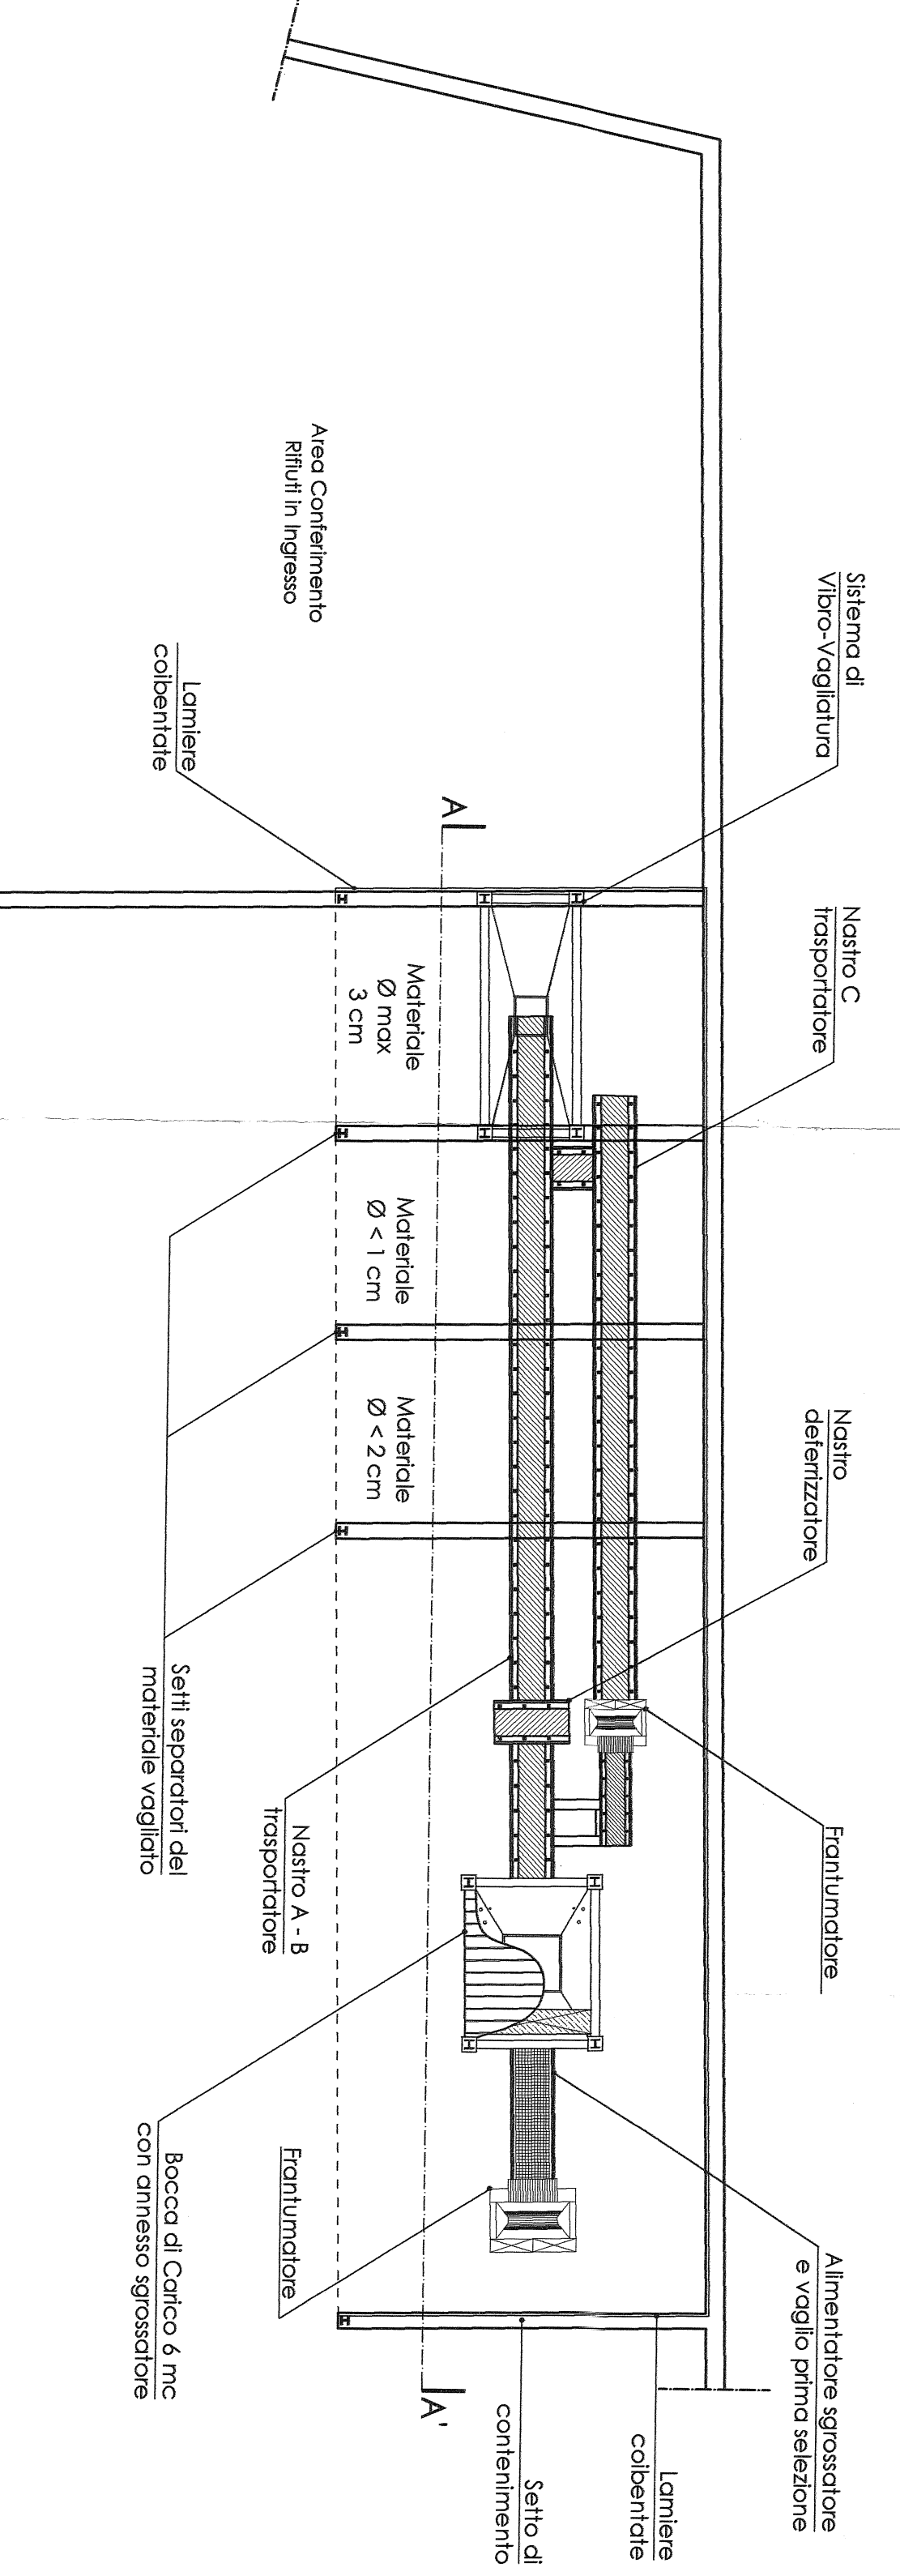


PROSPETTO SUD

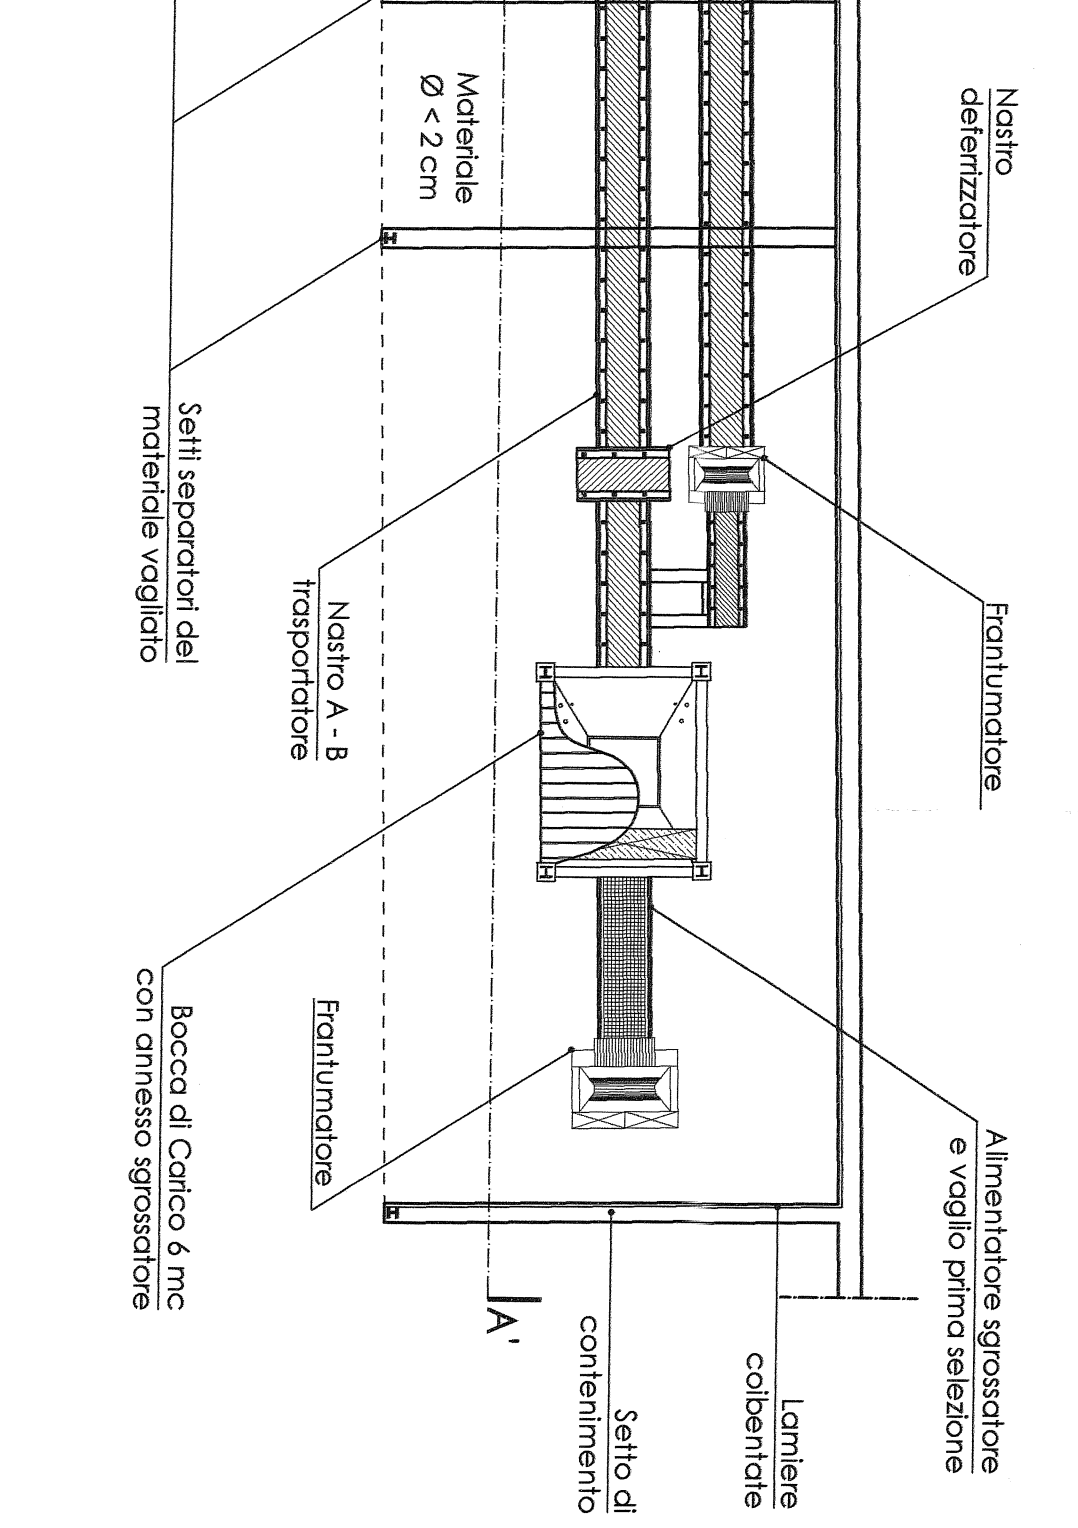


SEZIONE BB'




PIANTA PIANO TERRA

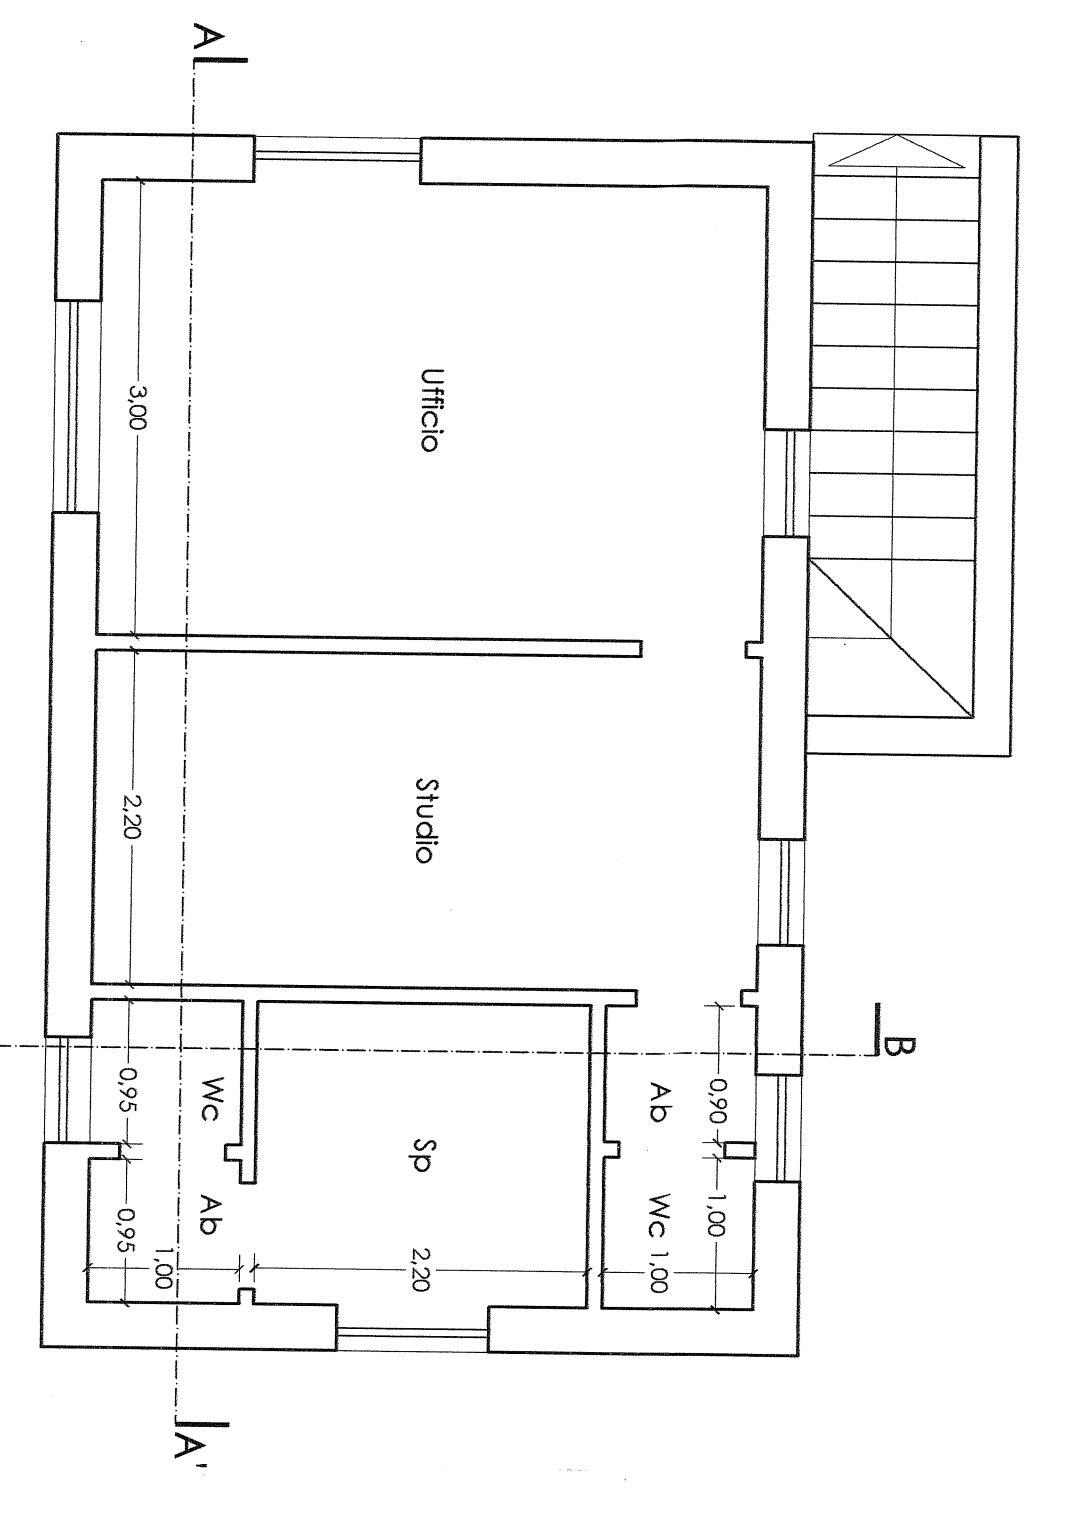


PROSPETTO EST

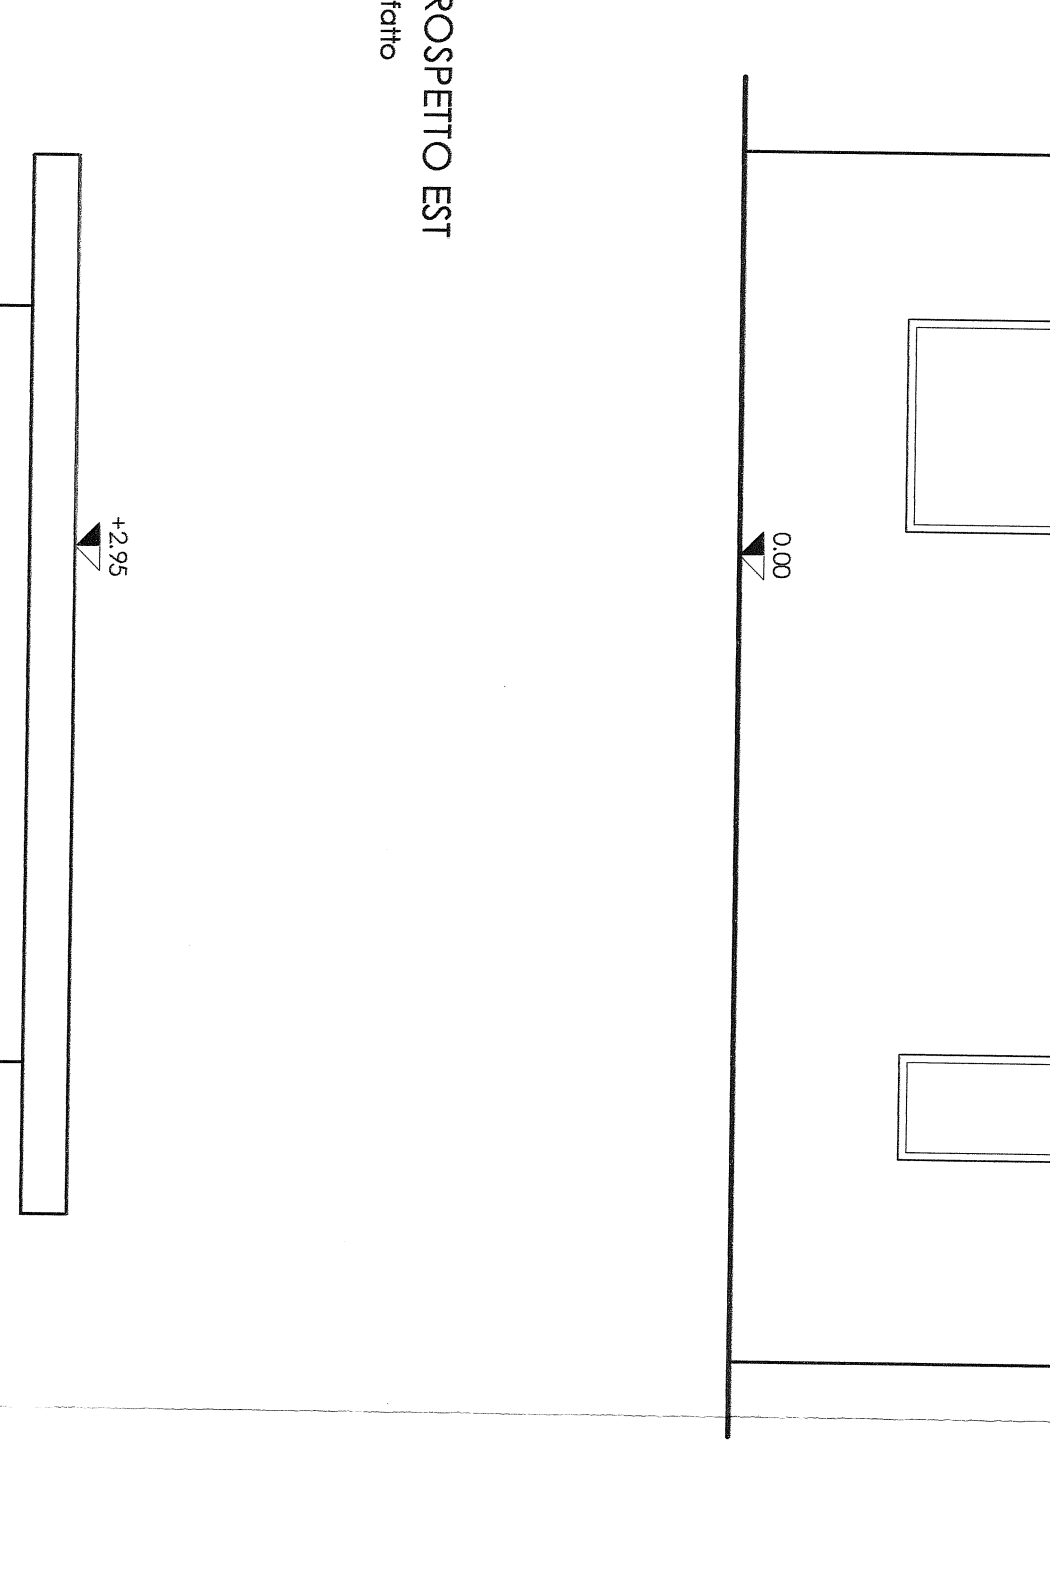


SEZIONE AA'

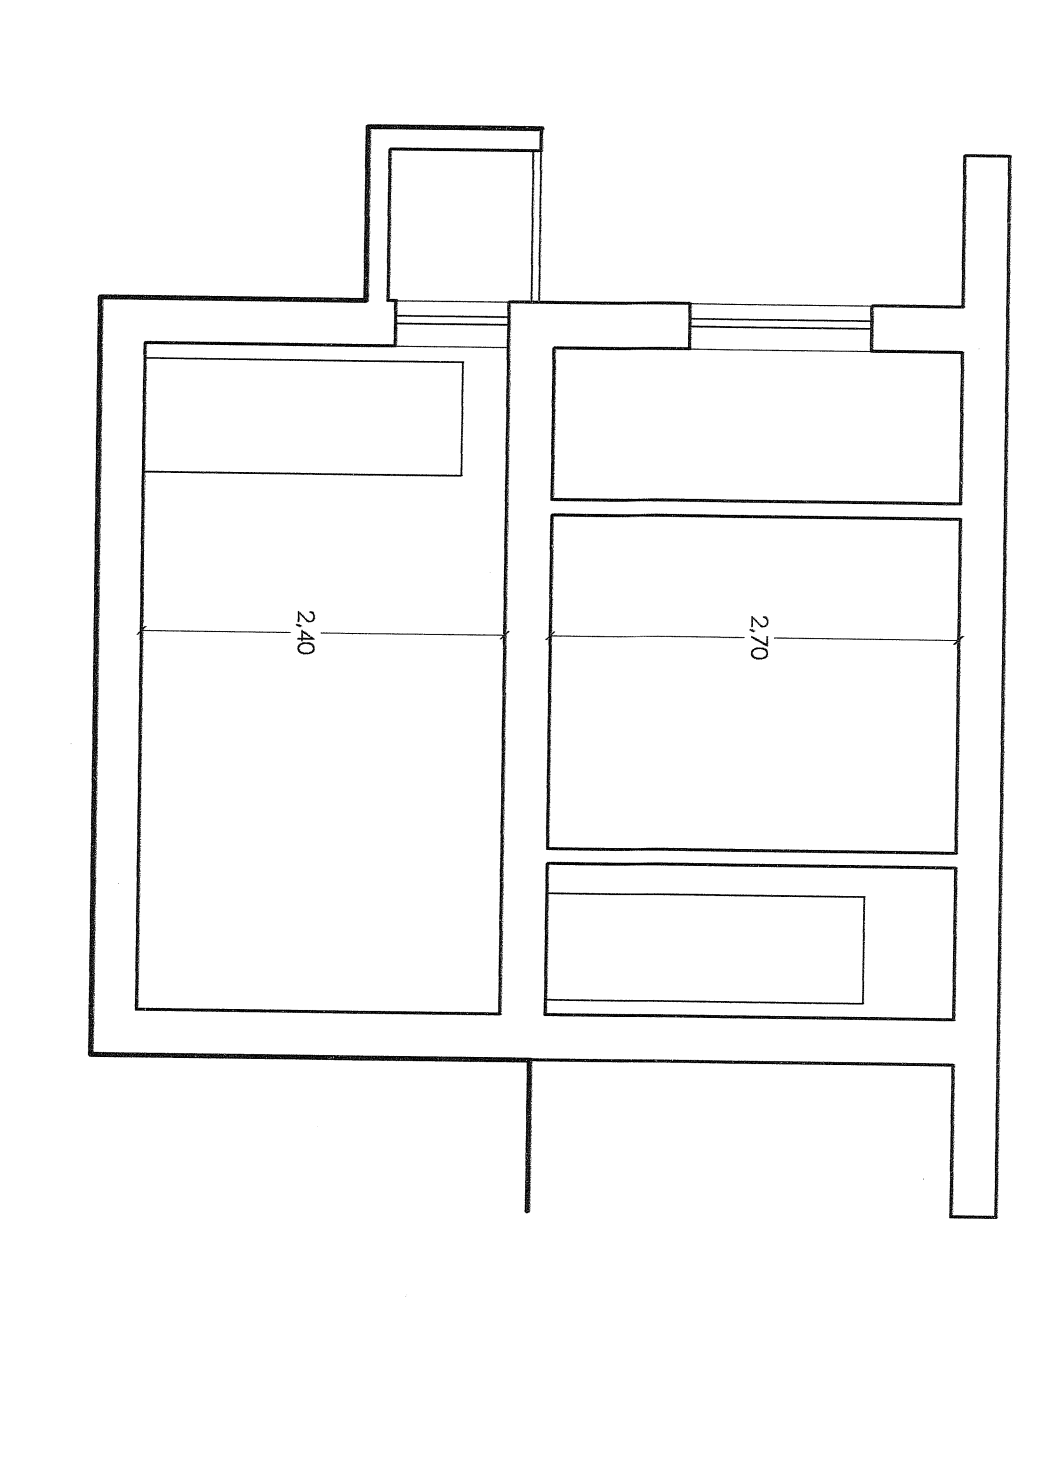


PIANTA DELLE COPERTURE

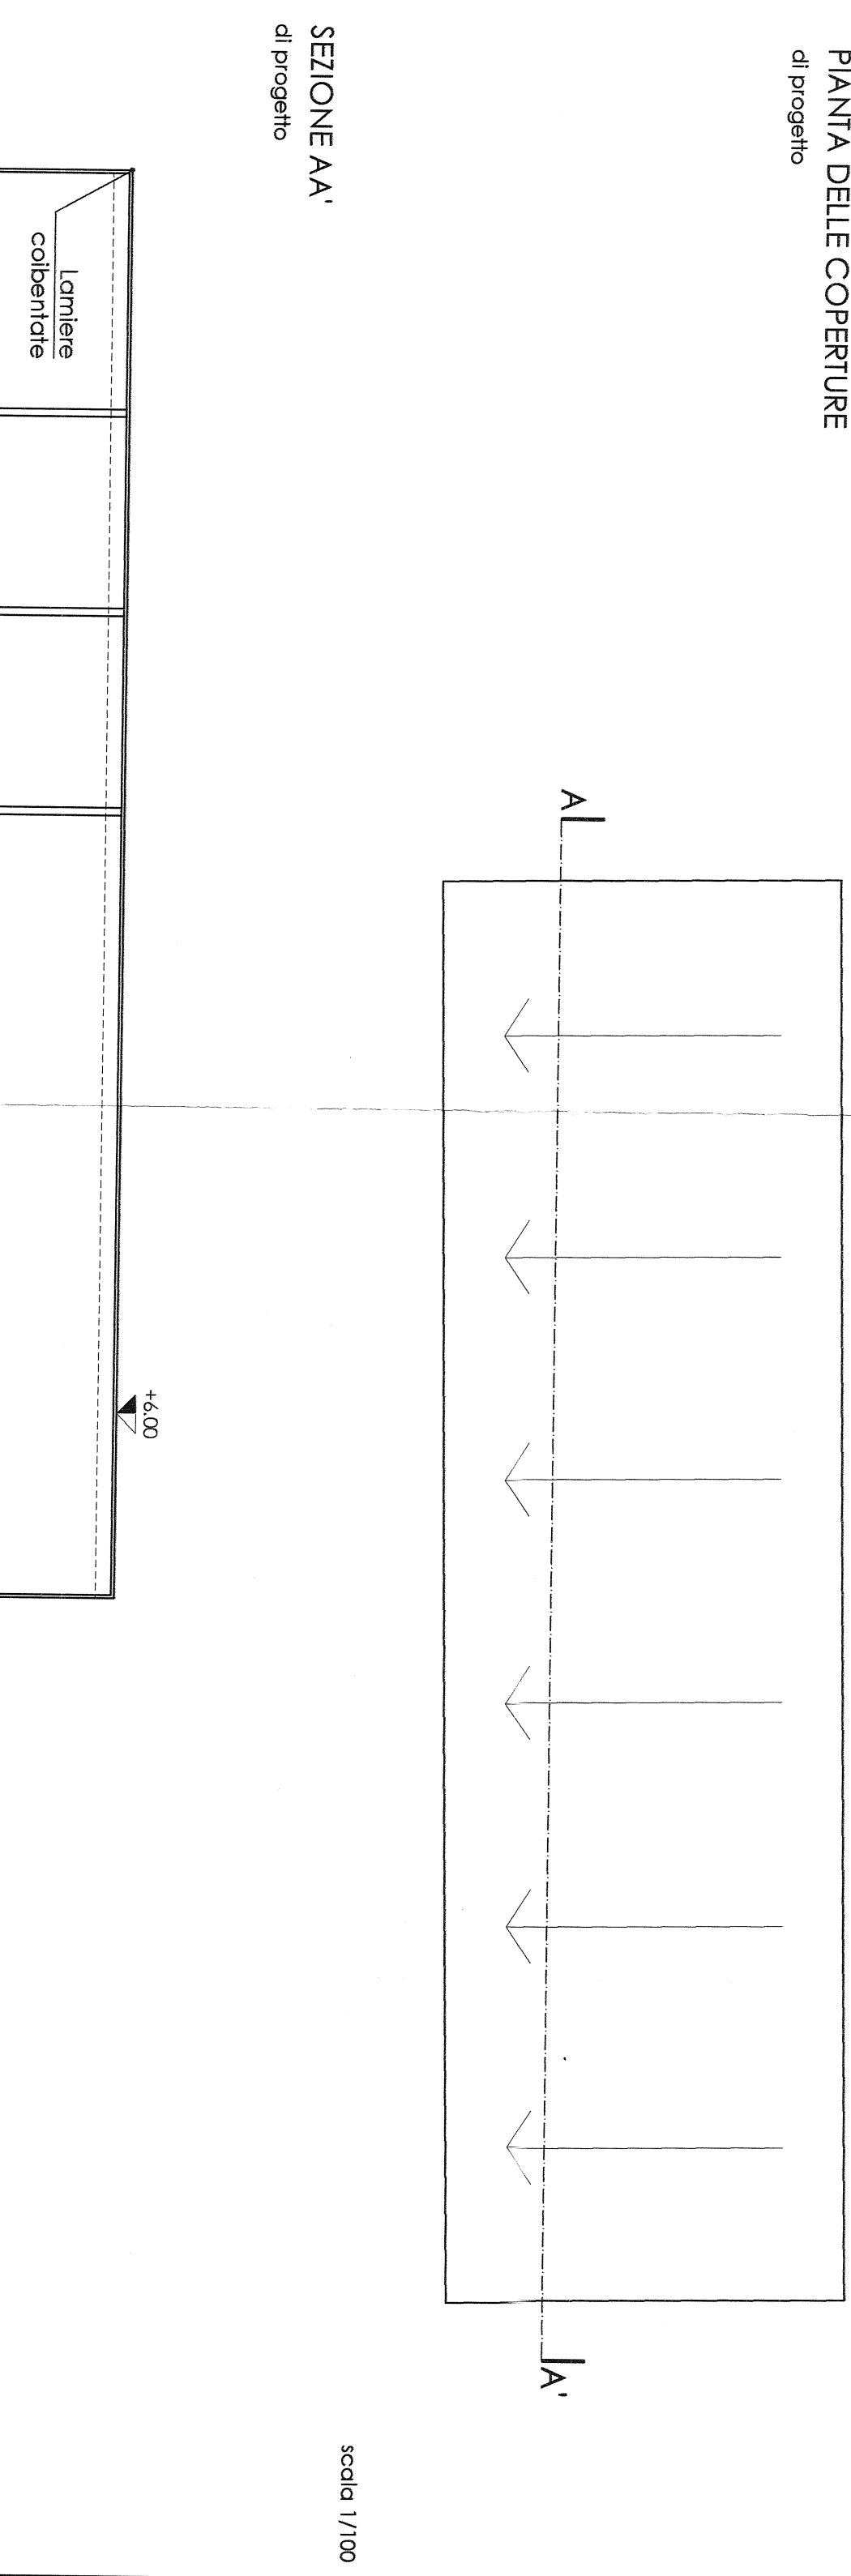


SEZIONE AA'

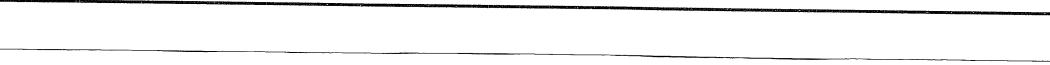


PIANTA COPERTURE

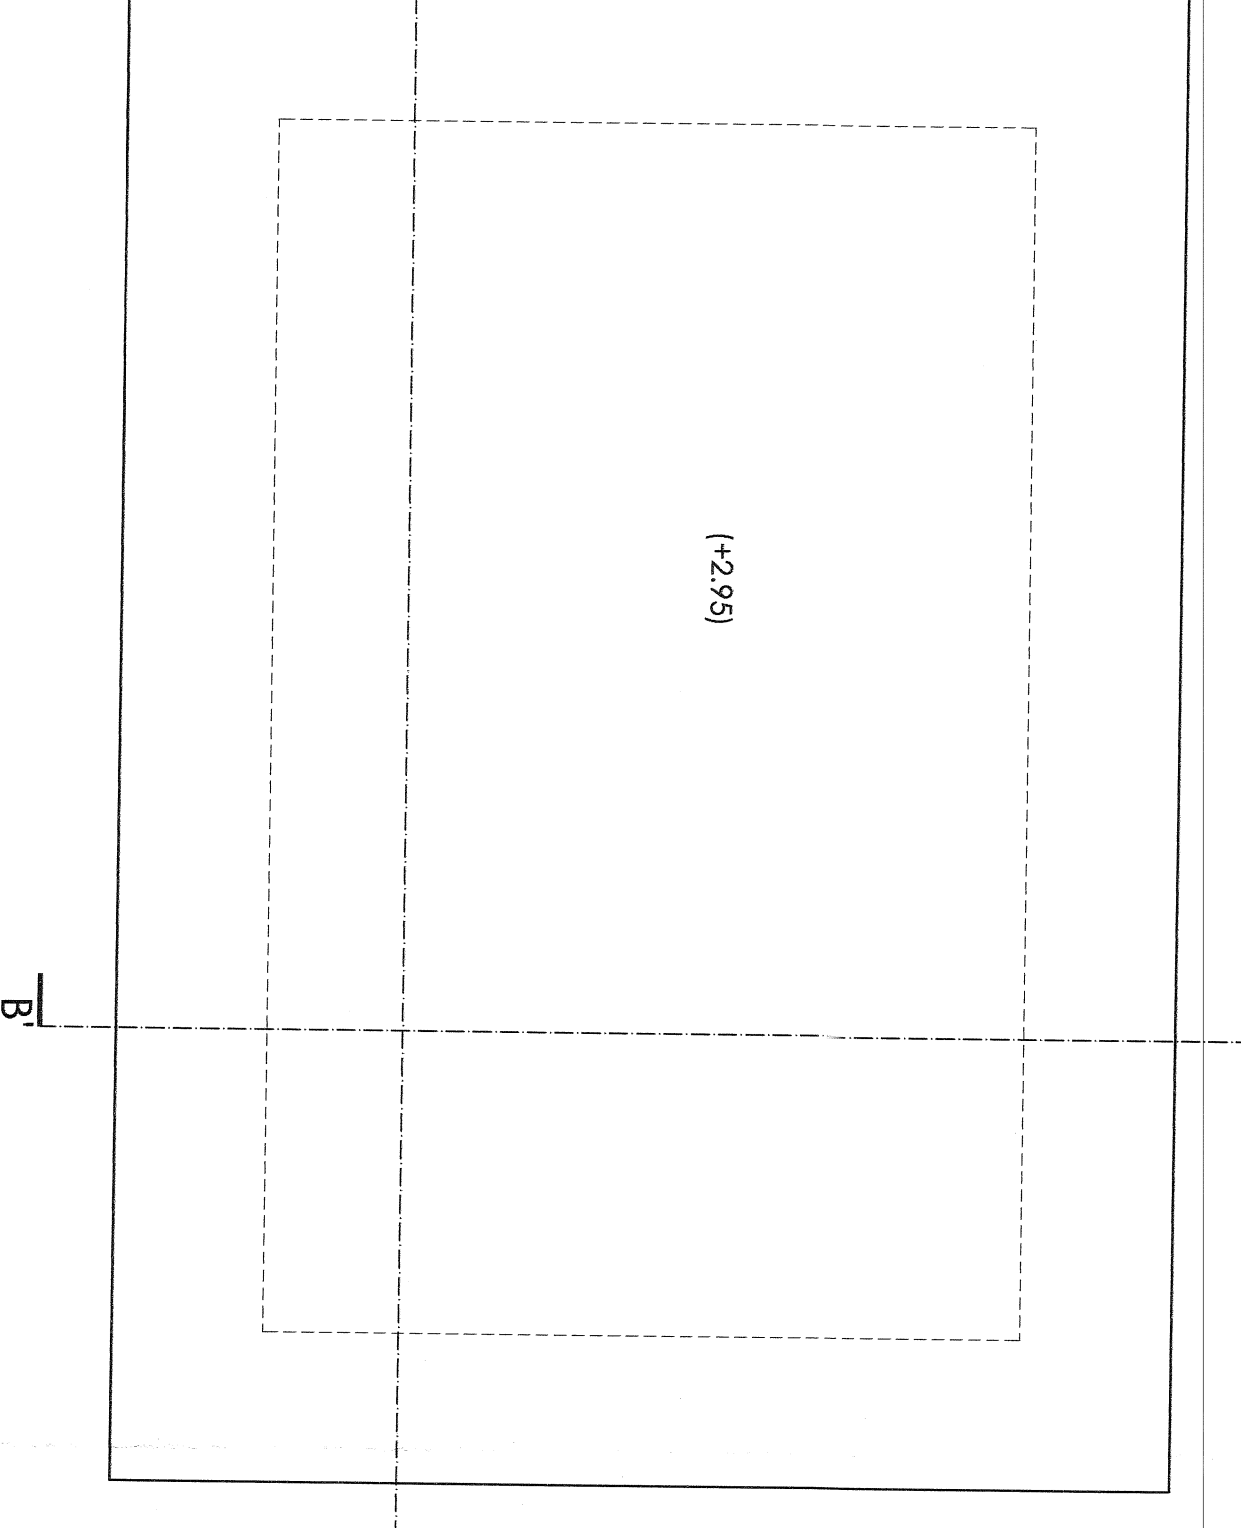


PROSPETTO OVEST

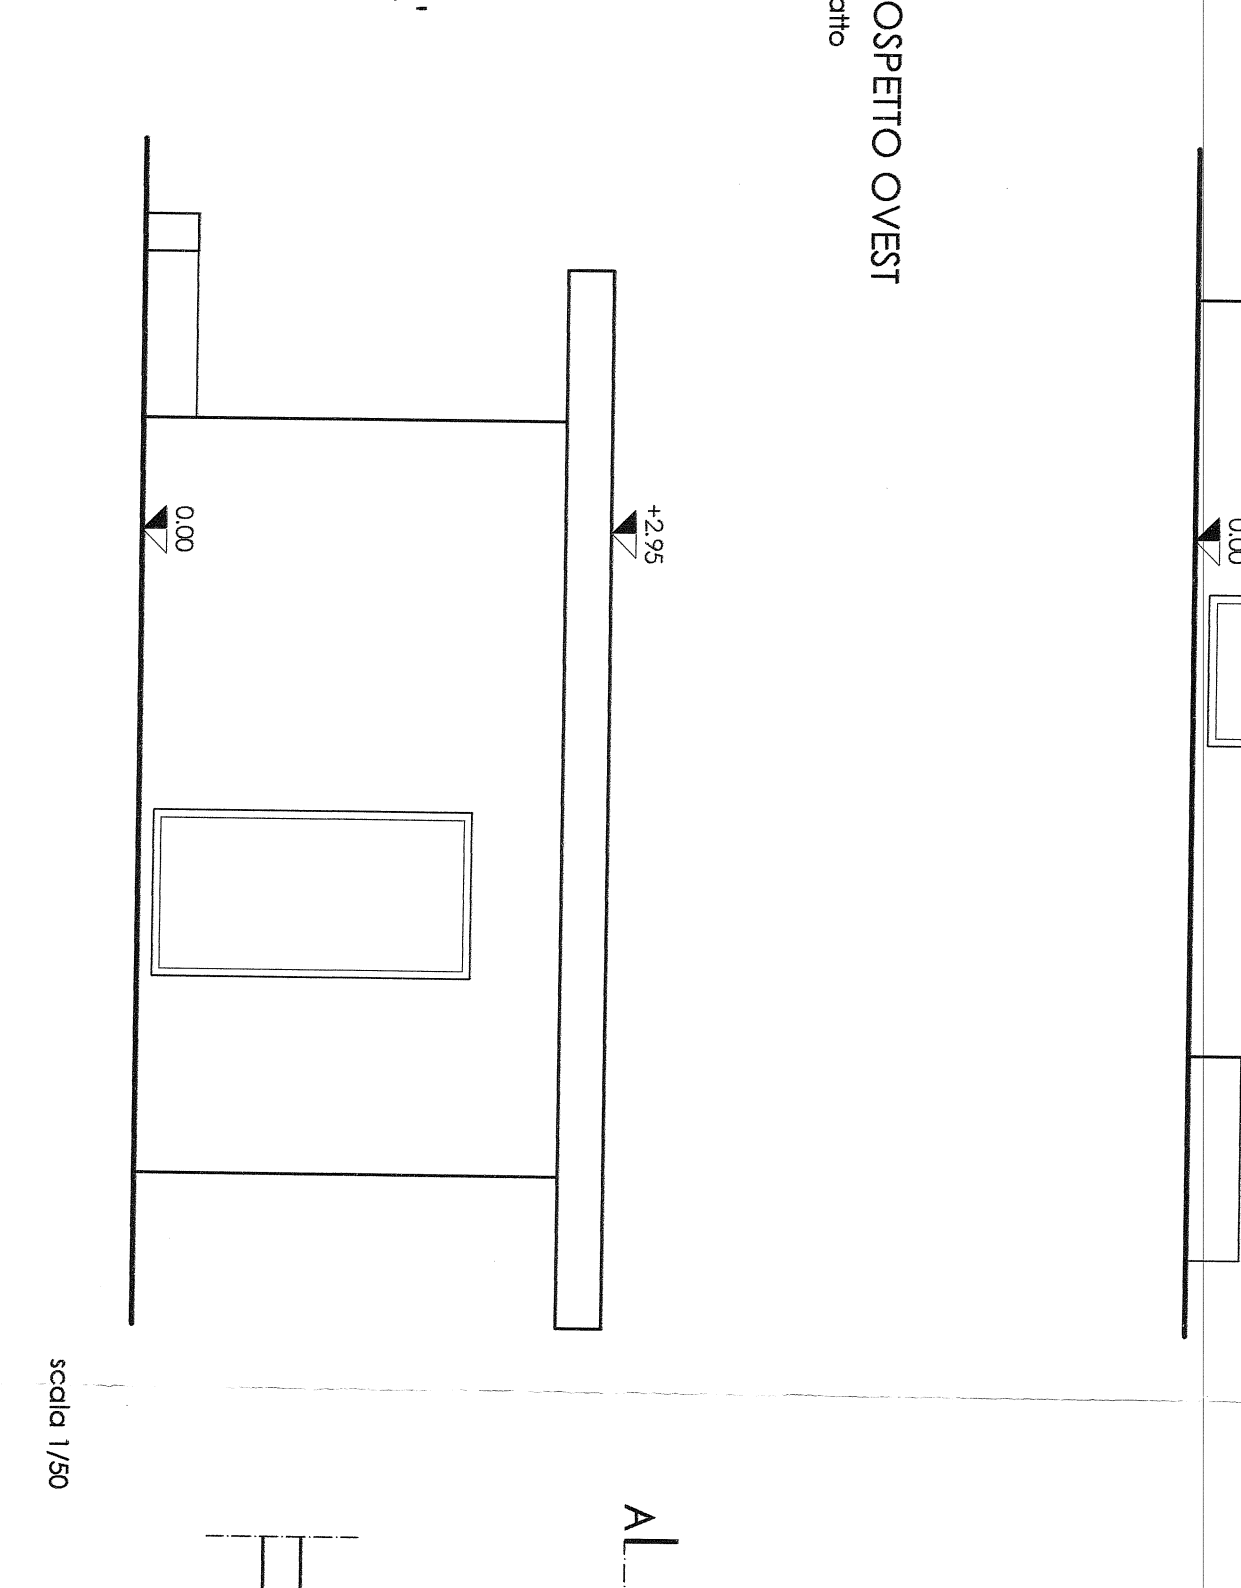

SEZIONE AA'

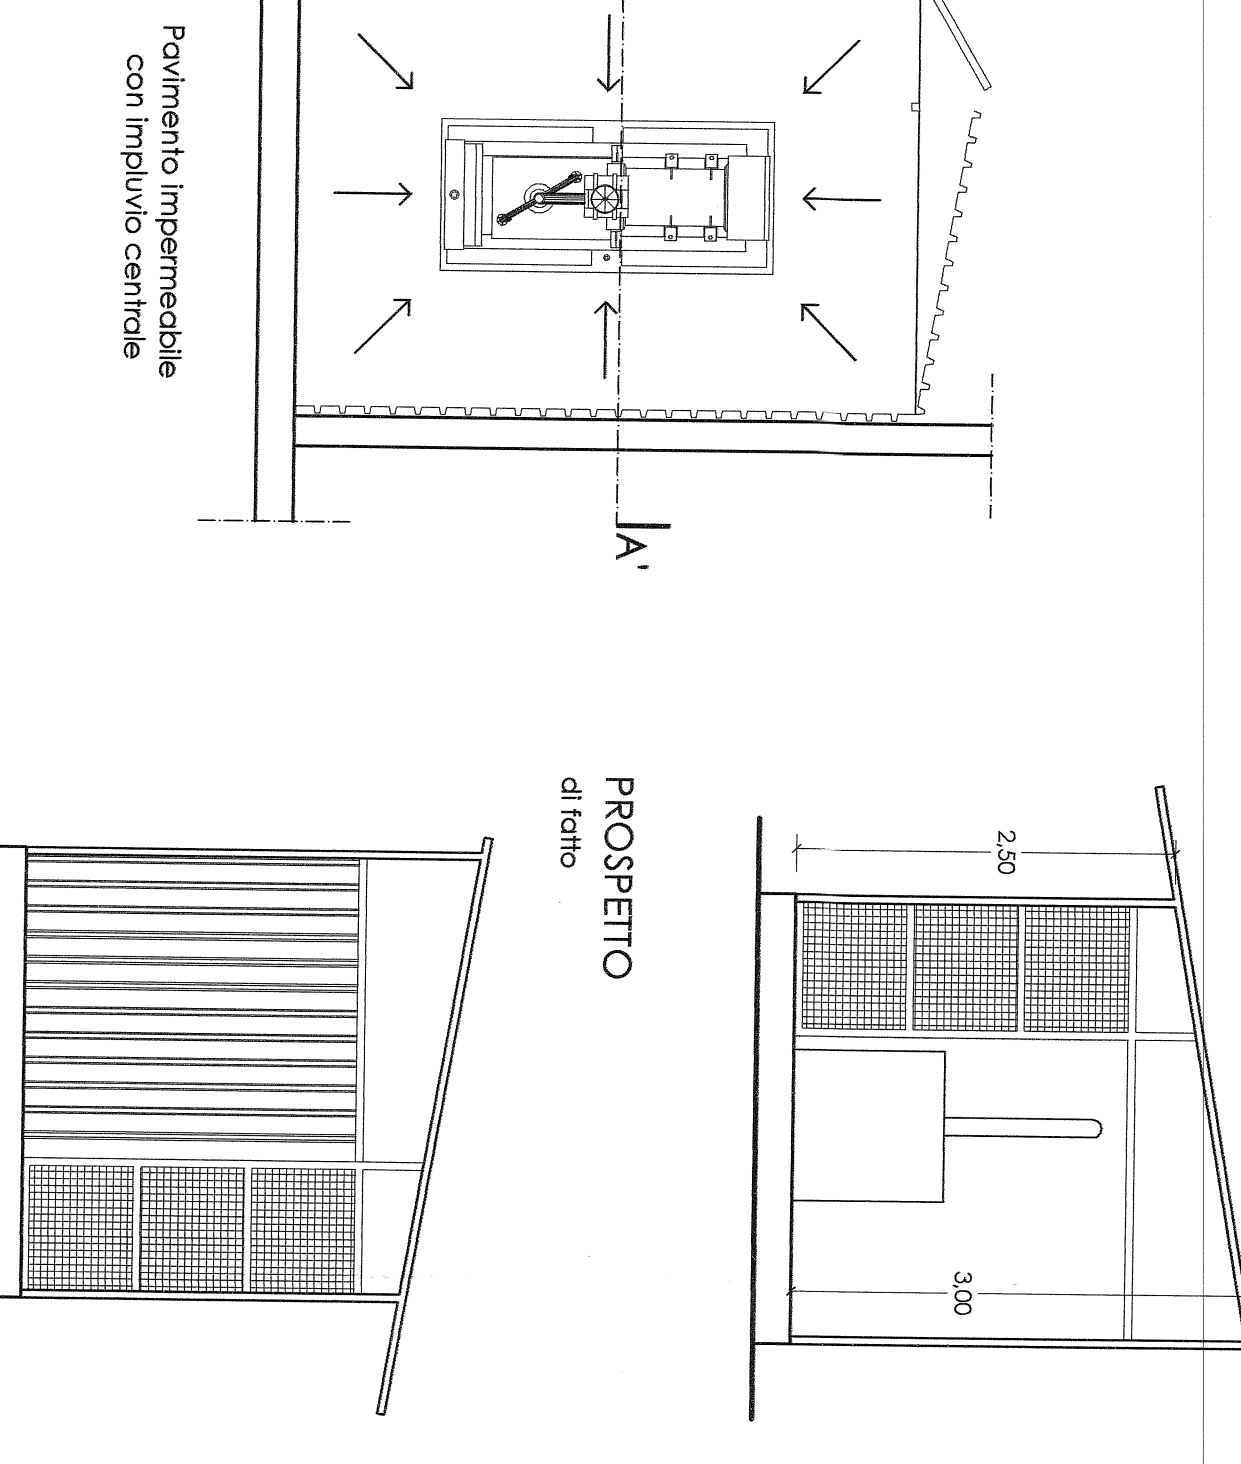

PROSPETTO SUD-EST

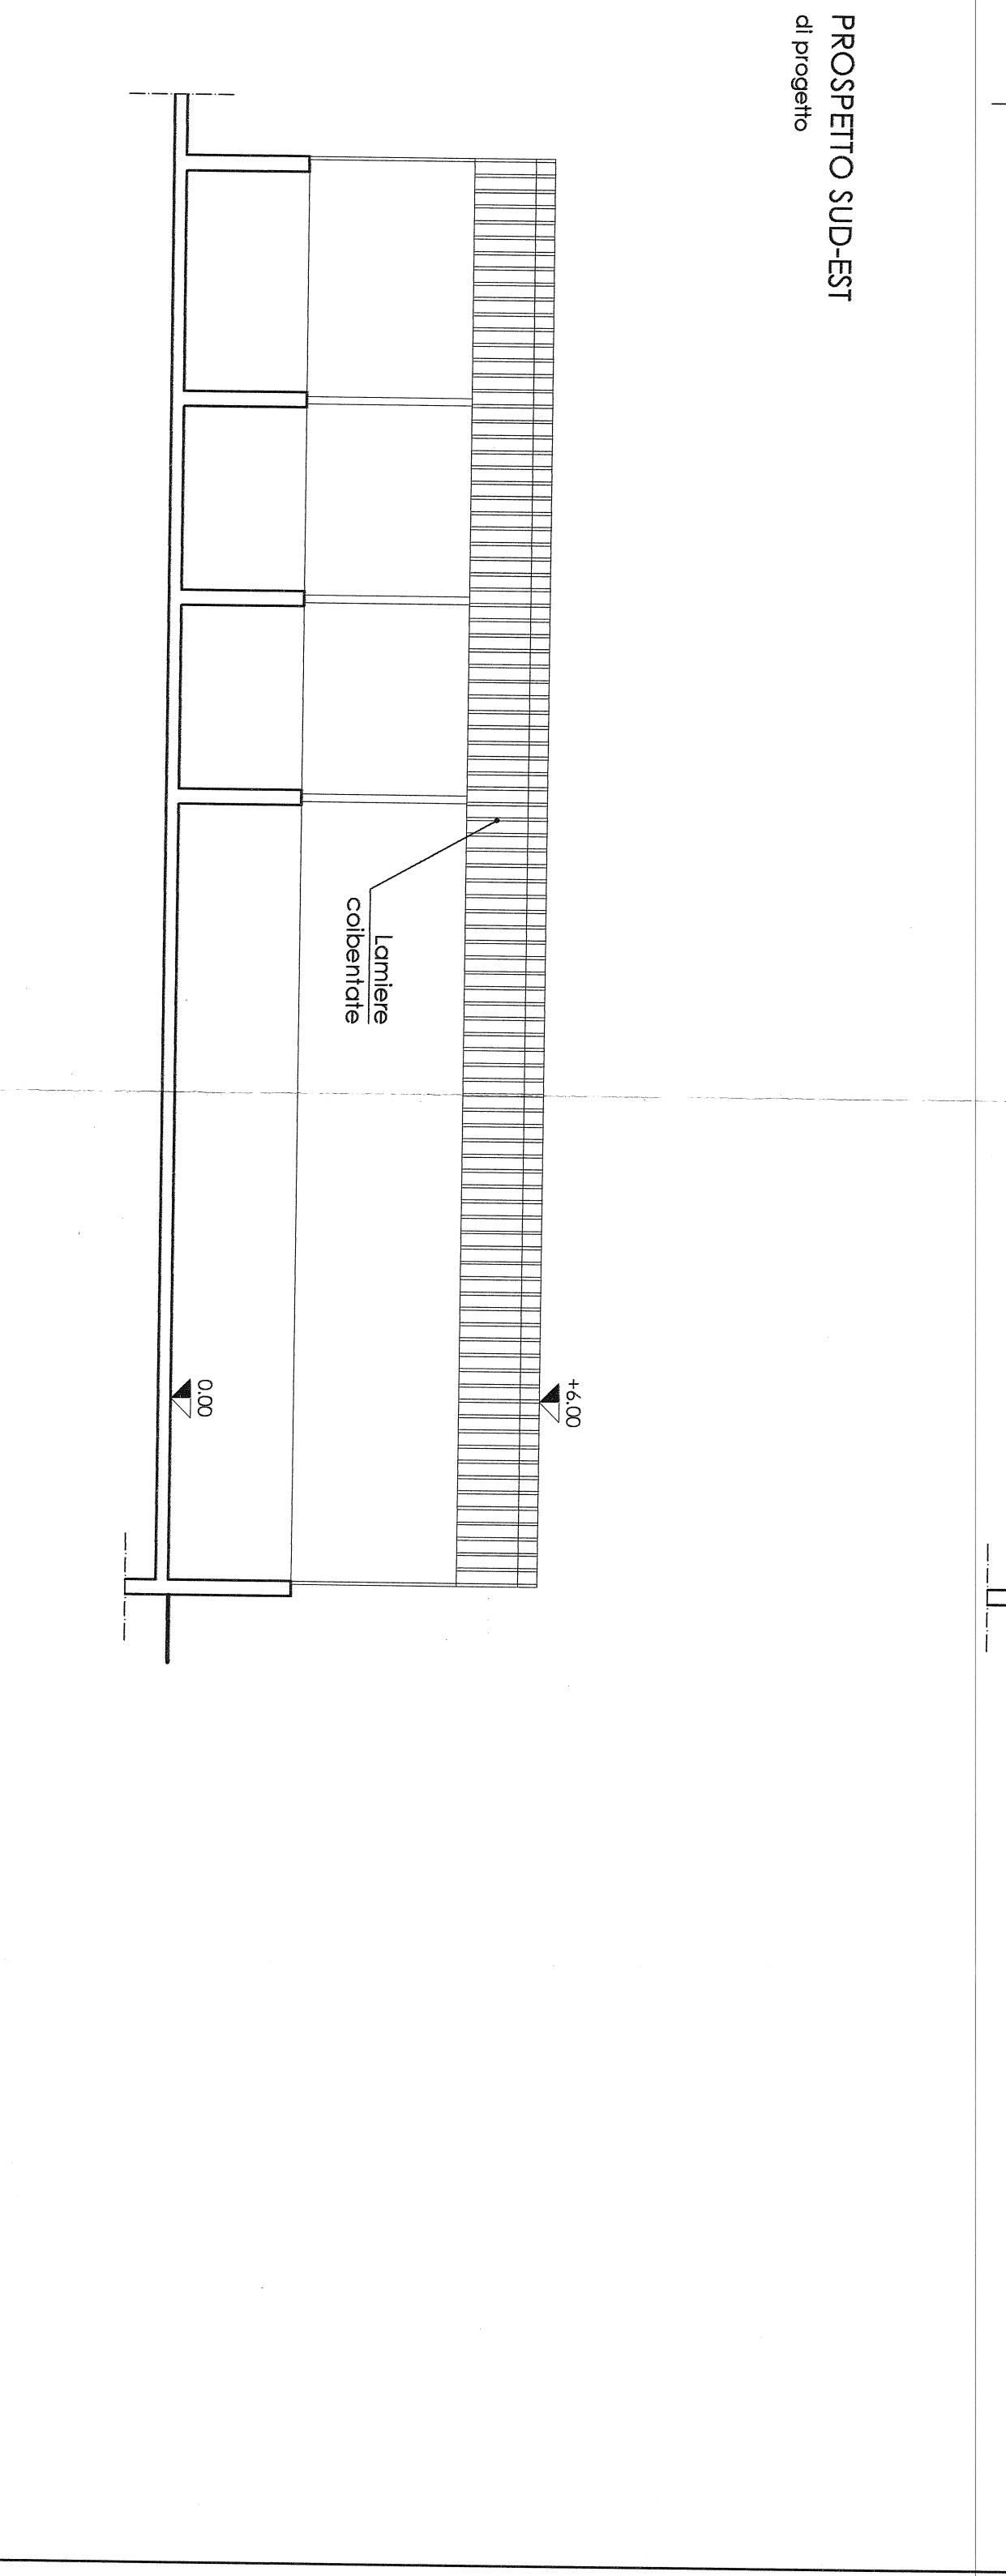

SEZIONE AA'

