


STRALCIO CARTOGRAFICO

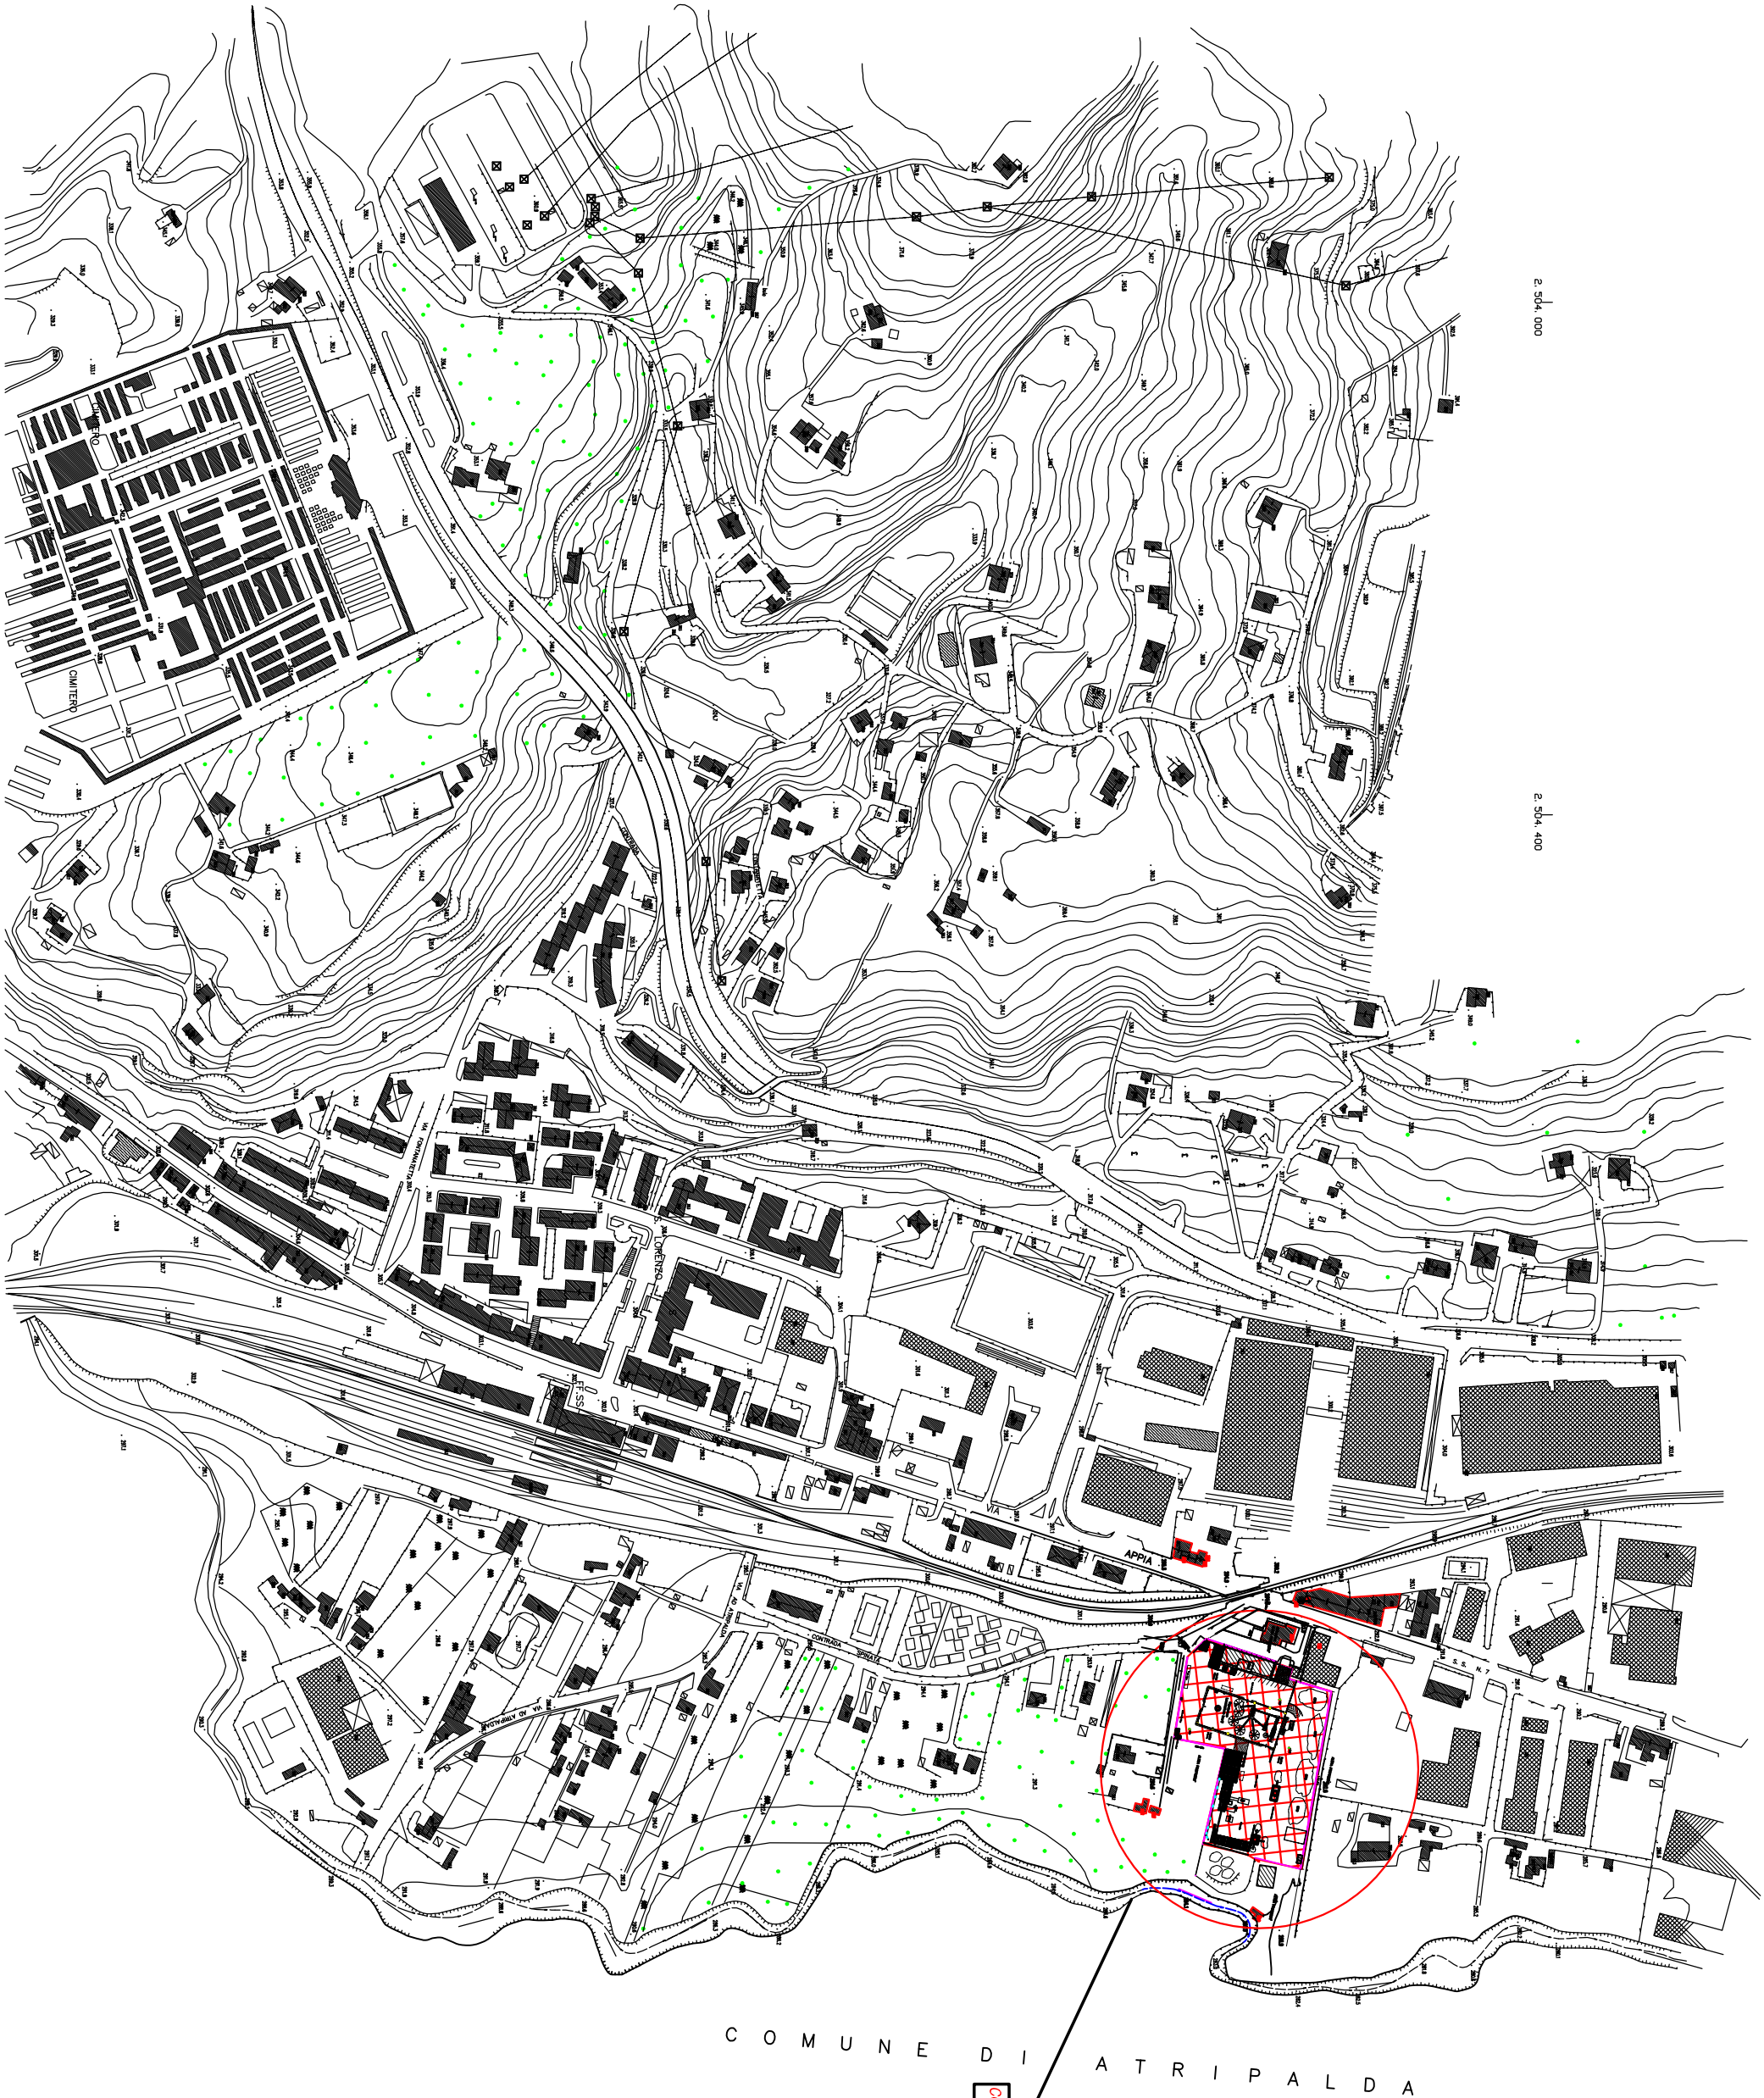

CO.BI.E.M. MARSELLA FRANCESCO DI MARSELLA ALFONSO & C. S.A.S

COMUNE DI AVELLINO

CO.BI.E.M. MARSELLA FRANCESCO DI MARSELLA ALFONSO & C. S.A.S.

VIA PIANODARDINE,2 – AVELLINO (AV)

PROGETTO: STRALCIO CARTOGRAFICO	SCALA 1:5.000 REV.: DATA 21/09/17	nome file: COBIEM0010.PDF elaborato: COBIEM0010
---------------------------------------	---	--

STUDIO TECNICO SPERANZA

● Via Montefrè, 95  
83042 ATRIPALDA – AVELLINO  
P.IVA 01544410648

Tel : (+39) 0825622866  
Fax : (+39) 0825622866  
Email : [cominesperanza20@libero.it](mailto:cominesperanza20@libero.it)  
pec : [comine.speranza20@ngpec.eu](mailto:comine.speranza20@ngpec.eu)

