


RETI RACCOLTA ACQUE

RETE ACQUE DI RACCOLTA PIAZZALE	---	CADITOIA DI RACCOLTA ACQUE	▭▭▭▭
RETE ACQUE NERE	- - - - -	POZZETTO CON GRIGLIA DI RACCOLTA CARRABILE DIM. 50x50x50	▭▭
RETE ACQUE BIANCHE	- · - · - ·	DIREZIONE DELLA PENDENZA DEI PIAZZALI	→
POZZETTO D'ISPEZIONE DIM. 60x60x60 CON CHIUSINO CARRABILE	■	DIREZIONE DELLE RETI DI RACCOLTE ACQUE	↗ ↘

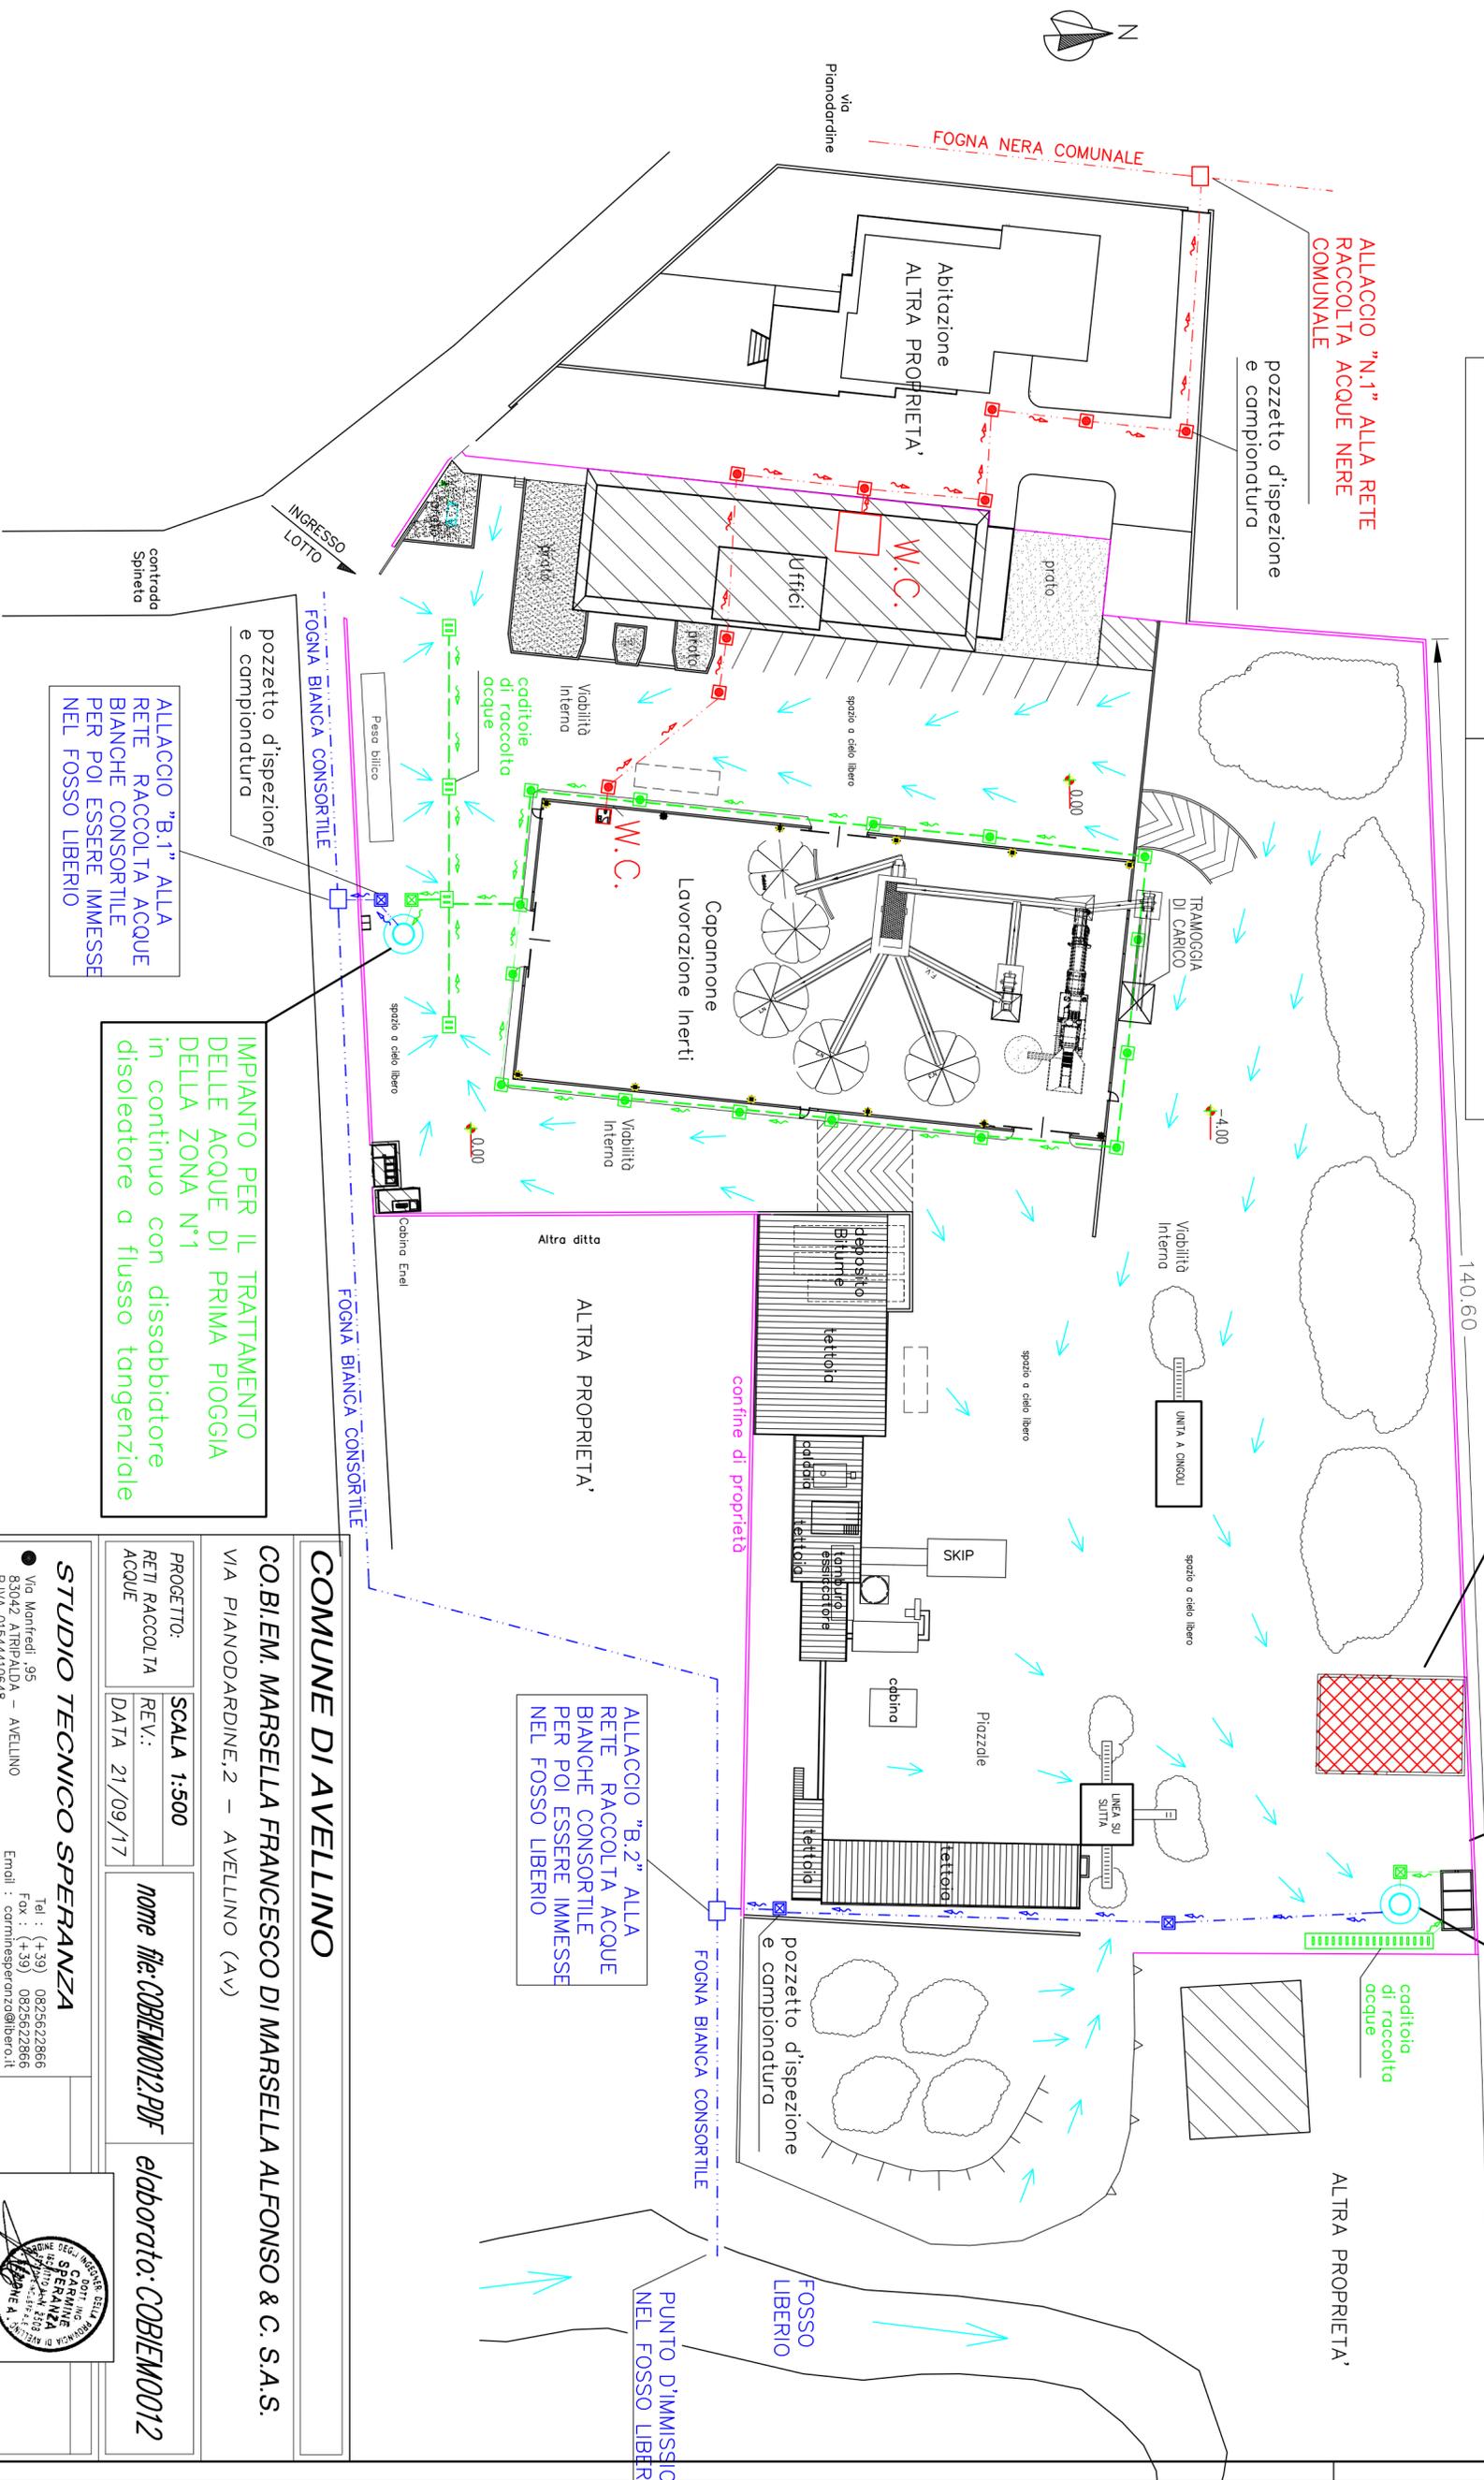

ALTRA PROPRIETA'

SETORE DI CONFERIMENTO DEI RIFIUTI IN INGRESSO

VASCA DI SEDIMENTAZIONE RACCOLTA ACQUE PIOVANE DELLA ZONA N°2

IMPIANTO PER IL TRATTAMENTO DELLE ACQUE DI PRIMA PIOGGIA DELLA ZONA N°2 in continuo con dissabbiatore a flusso tangenziale

ALLACCIAMENTO "N.1" ALLA RETE RACCOLTA ACQUE NERE COMUNALE

pozzetto d'ispezione e campionatura

IMPIANTO PER IL TRATTAMENTO DELLE ACQUE DI PRIMA PIOGGIA DELLA ZONA N°1 in continuo con dissabbiatore a flusso tangenziale

ALLACCIAMENTO "B.2" ALLA RETE RACCOLTA ACQUE BIANCHE CONSORTILE PER POI ESSERE IMMESSE NEL FOSSO LIBERIO

FOSSO LIBERIO

PUNTO D'IMMISSIONE NEL FOSSO LIBERIO

COMUNE DI AVELLINO

CO.BIEM. MARSELLA FRANCESCO DI MARSELLA ALFONSO & C. S.A.S.

VIA PIANODARDINE,2 - AVELLINO (AV)

PROGETTO: RETI RACCOLTA ACQUE

SCALA 1:500

REV.: DATA 21/09/17

nome file: COBIEM0012.PDF

elaborato: COBIEM0012

STUDIO TECNICO SPERANZA

Via Manfredi, 95
83042 ATRIPALDA - AVELLINO
P.IVA 01544410648

Tel : (+39) 0825622866
Fax : (+39) 0825622866
Email : cominresperanza@libero.it
pec : cominresperanza@ingpec.eu

