


LEGENDA:

- 1 UNITA' LOGICA RIEMPIMENTO CISTERNE LNG
- 2 UNITA' LOGICA STOCCAGGIO LNG
- 3 UNITA' LOGICA TORRE DI RAFFREDDAMENTO ACQUA
- 4 UNITA' LOGICA COMPRESSIONE ARIA E PURIFICAZIONE
- 5 UNITA' LOGICA COLD-BOX
- 6 UNITA' LOGICA DE-OXO
- 7 UNITA' LOGICA STOCCAGGIO AZOTO/ARGON
- 8 UNITA' LOGICA STOCCAGGIO OSSIGENO
- 9 UNITA' LOGICA CARICAMENTO CISTERNE AZOTO/ARGON
- 10 UNITA' LOGICA CARICAMENTO CISTERNE OSSIGENO
- 11 UNITA' LOGICA STOCCAGGIO IDROGENO IN CARRI BOMBOLAI

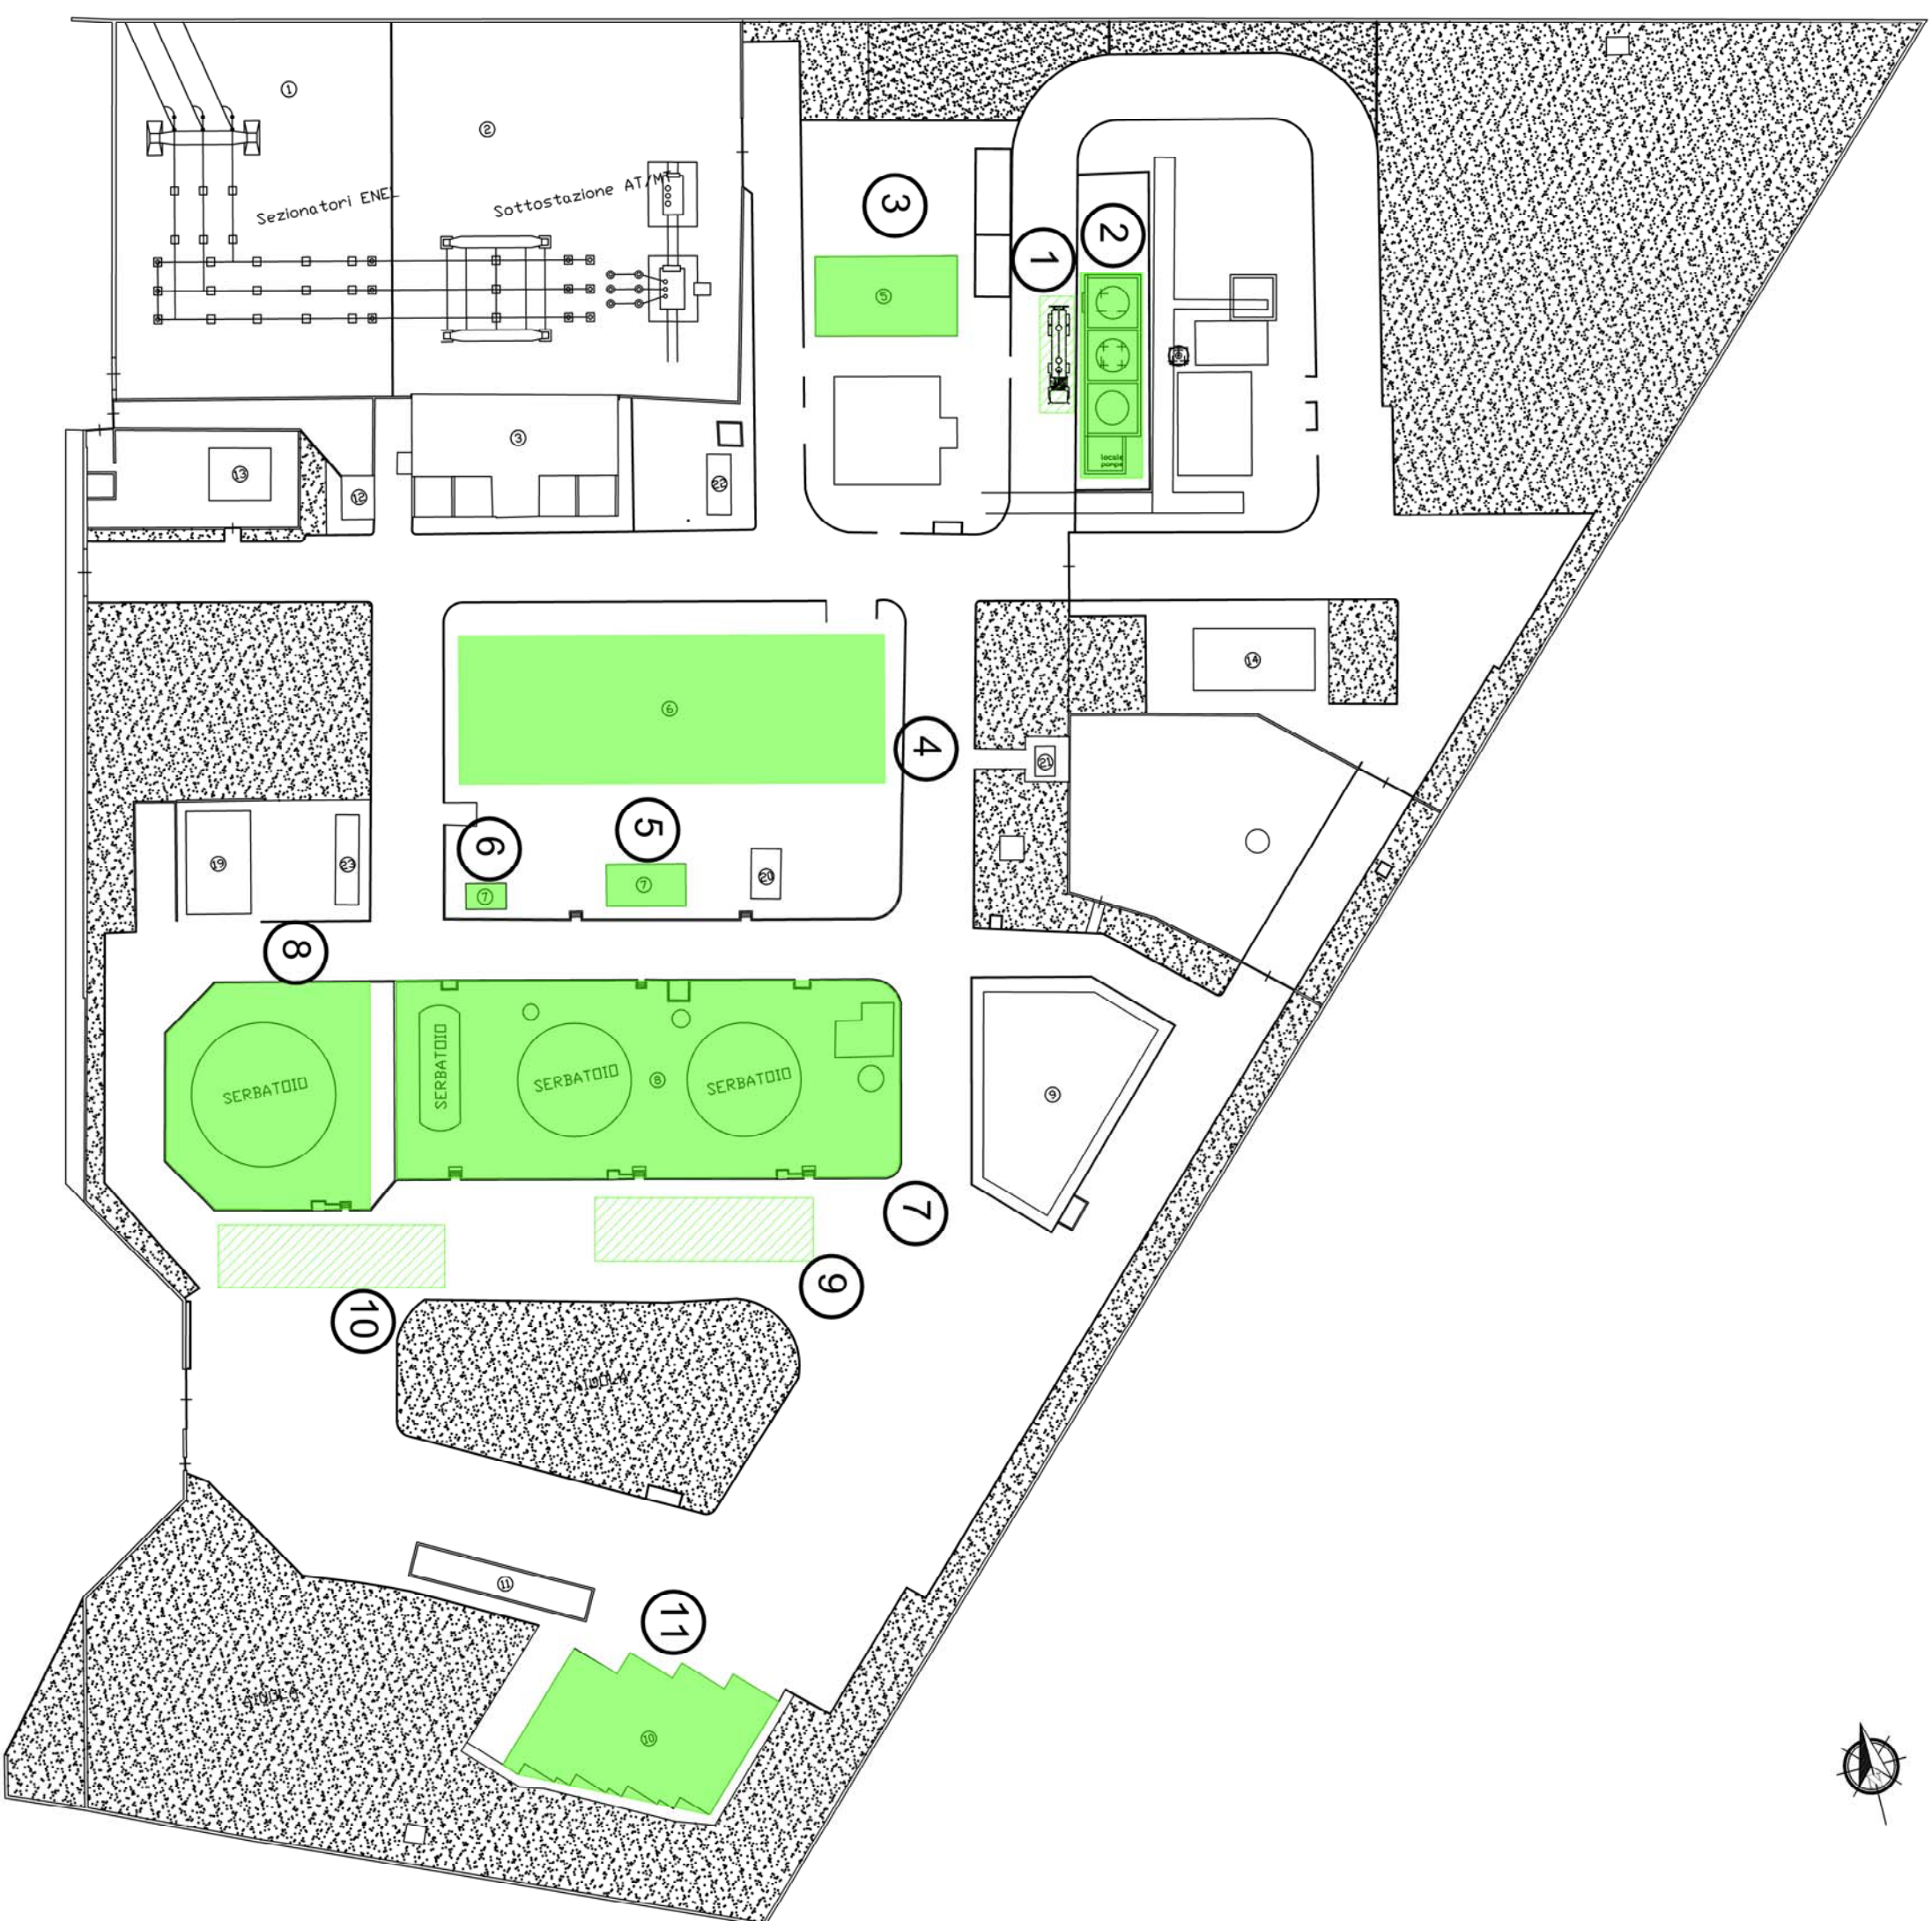


PLANIMETRIA GENERALE

Scala 1:500

UNITA' LOGICA

UNITA' LOGICA CARICAMENTI CISTERNE

2				
1				
0	15.05.17	EMESSO PER COMMENTI	M.P.	C.S.
rev.	ddcc	descrizione	dis. conf.	oppr.

committente 		titolo	
STABILIMENTO DI SALERNO		PROGETTO LNG PLANIMETRIA UNITA' LOGICHE	
disegno n. SOL-G-06-A-006		Rev.0	
scala 1:500		data 15.05.2017	
dis. M.P.		contr. C.S.	
aprr.		oppr.	