




TAV. 1 Pianta Impianto Rapp. 1:50

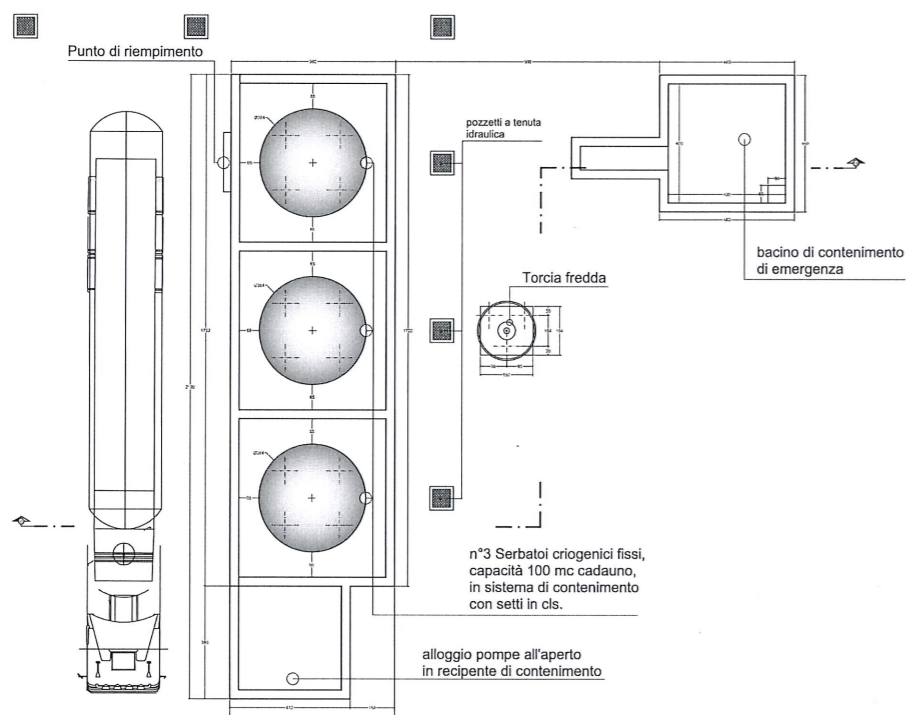

TAV. 2 SEZIONE LONGITUDINALE RAPP. 1:50

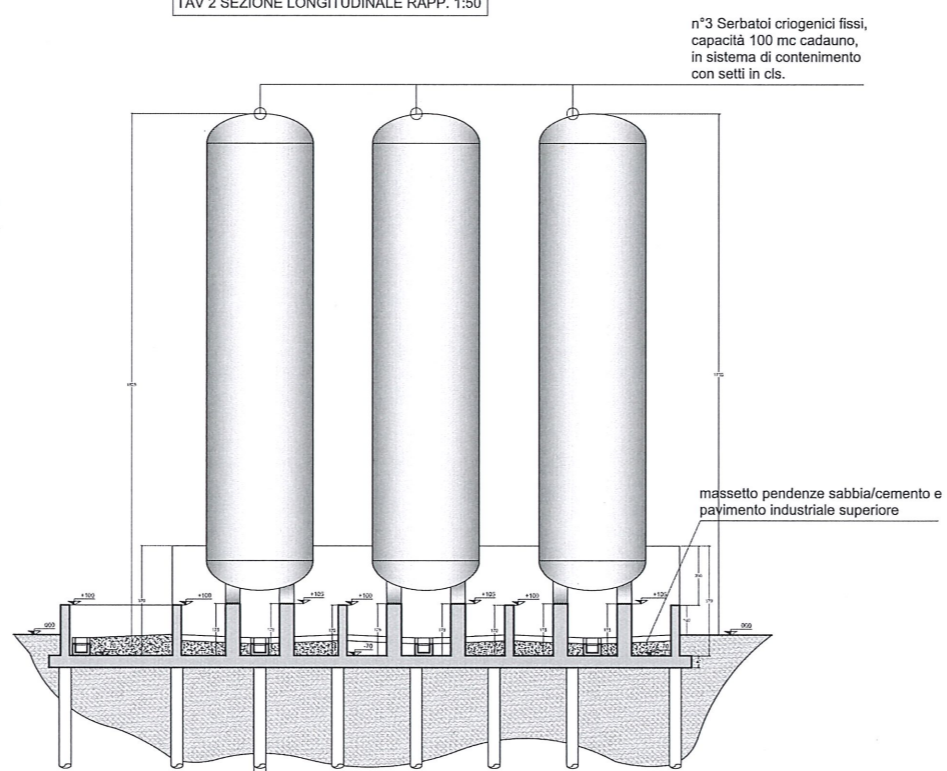


TAV. 3 SEZIONE TRASVERSALE Rapp. 1:50

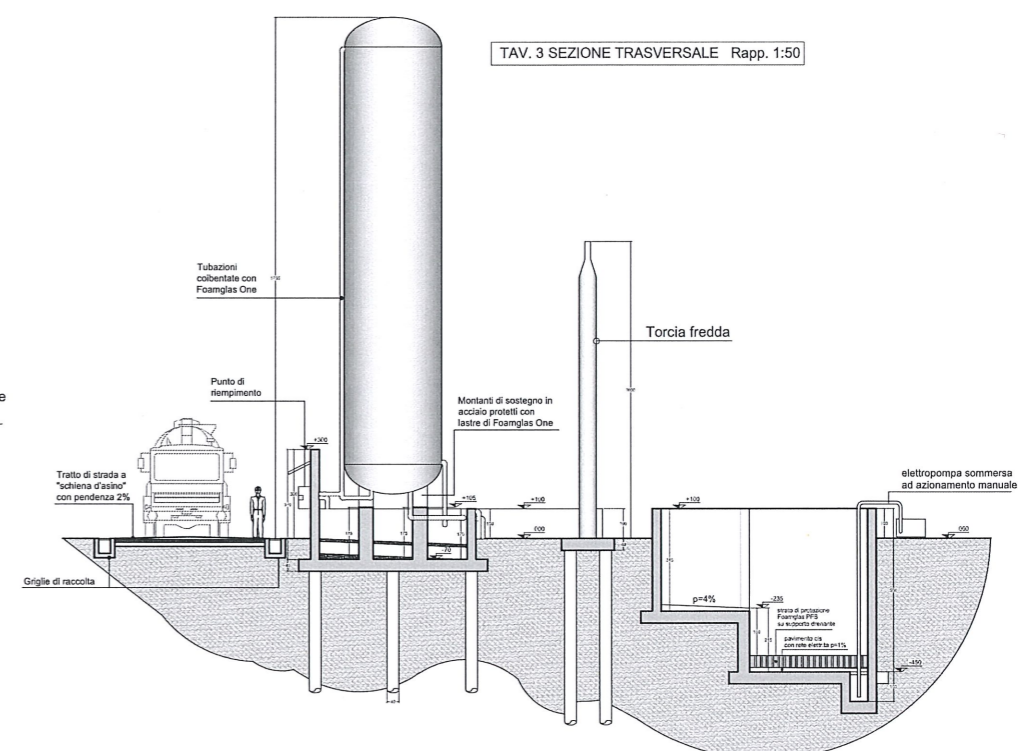

All. a) pianta e sezione caratteristica dell'impianto GNL



Sol spa  
Via Borgazzi 27  
20900 Monza

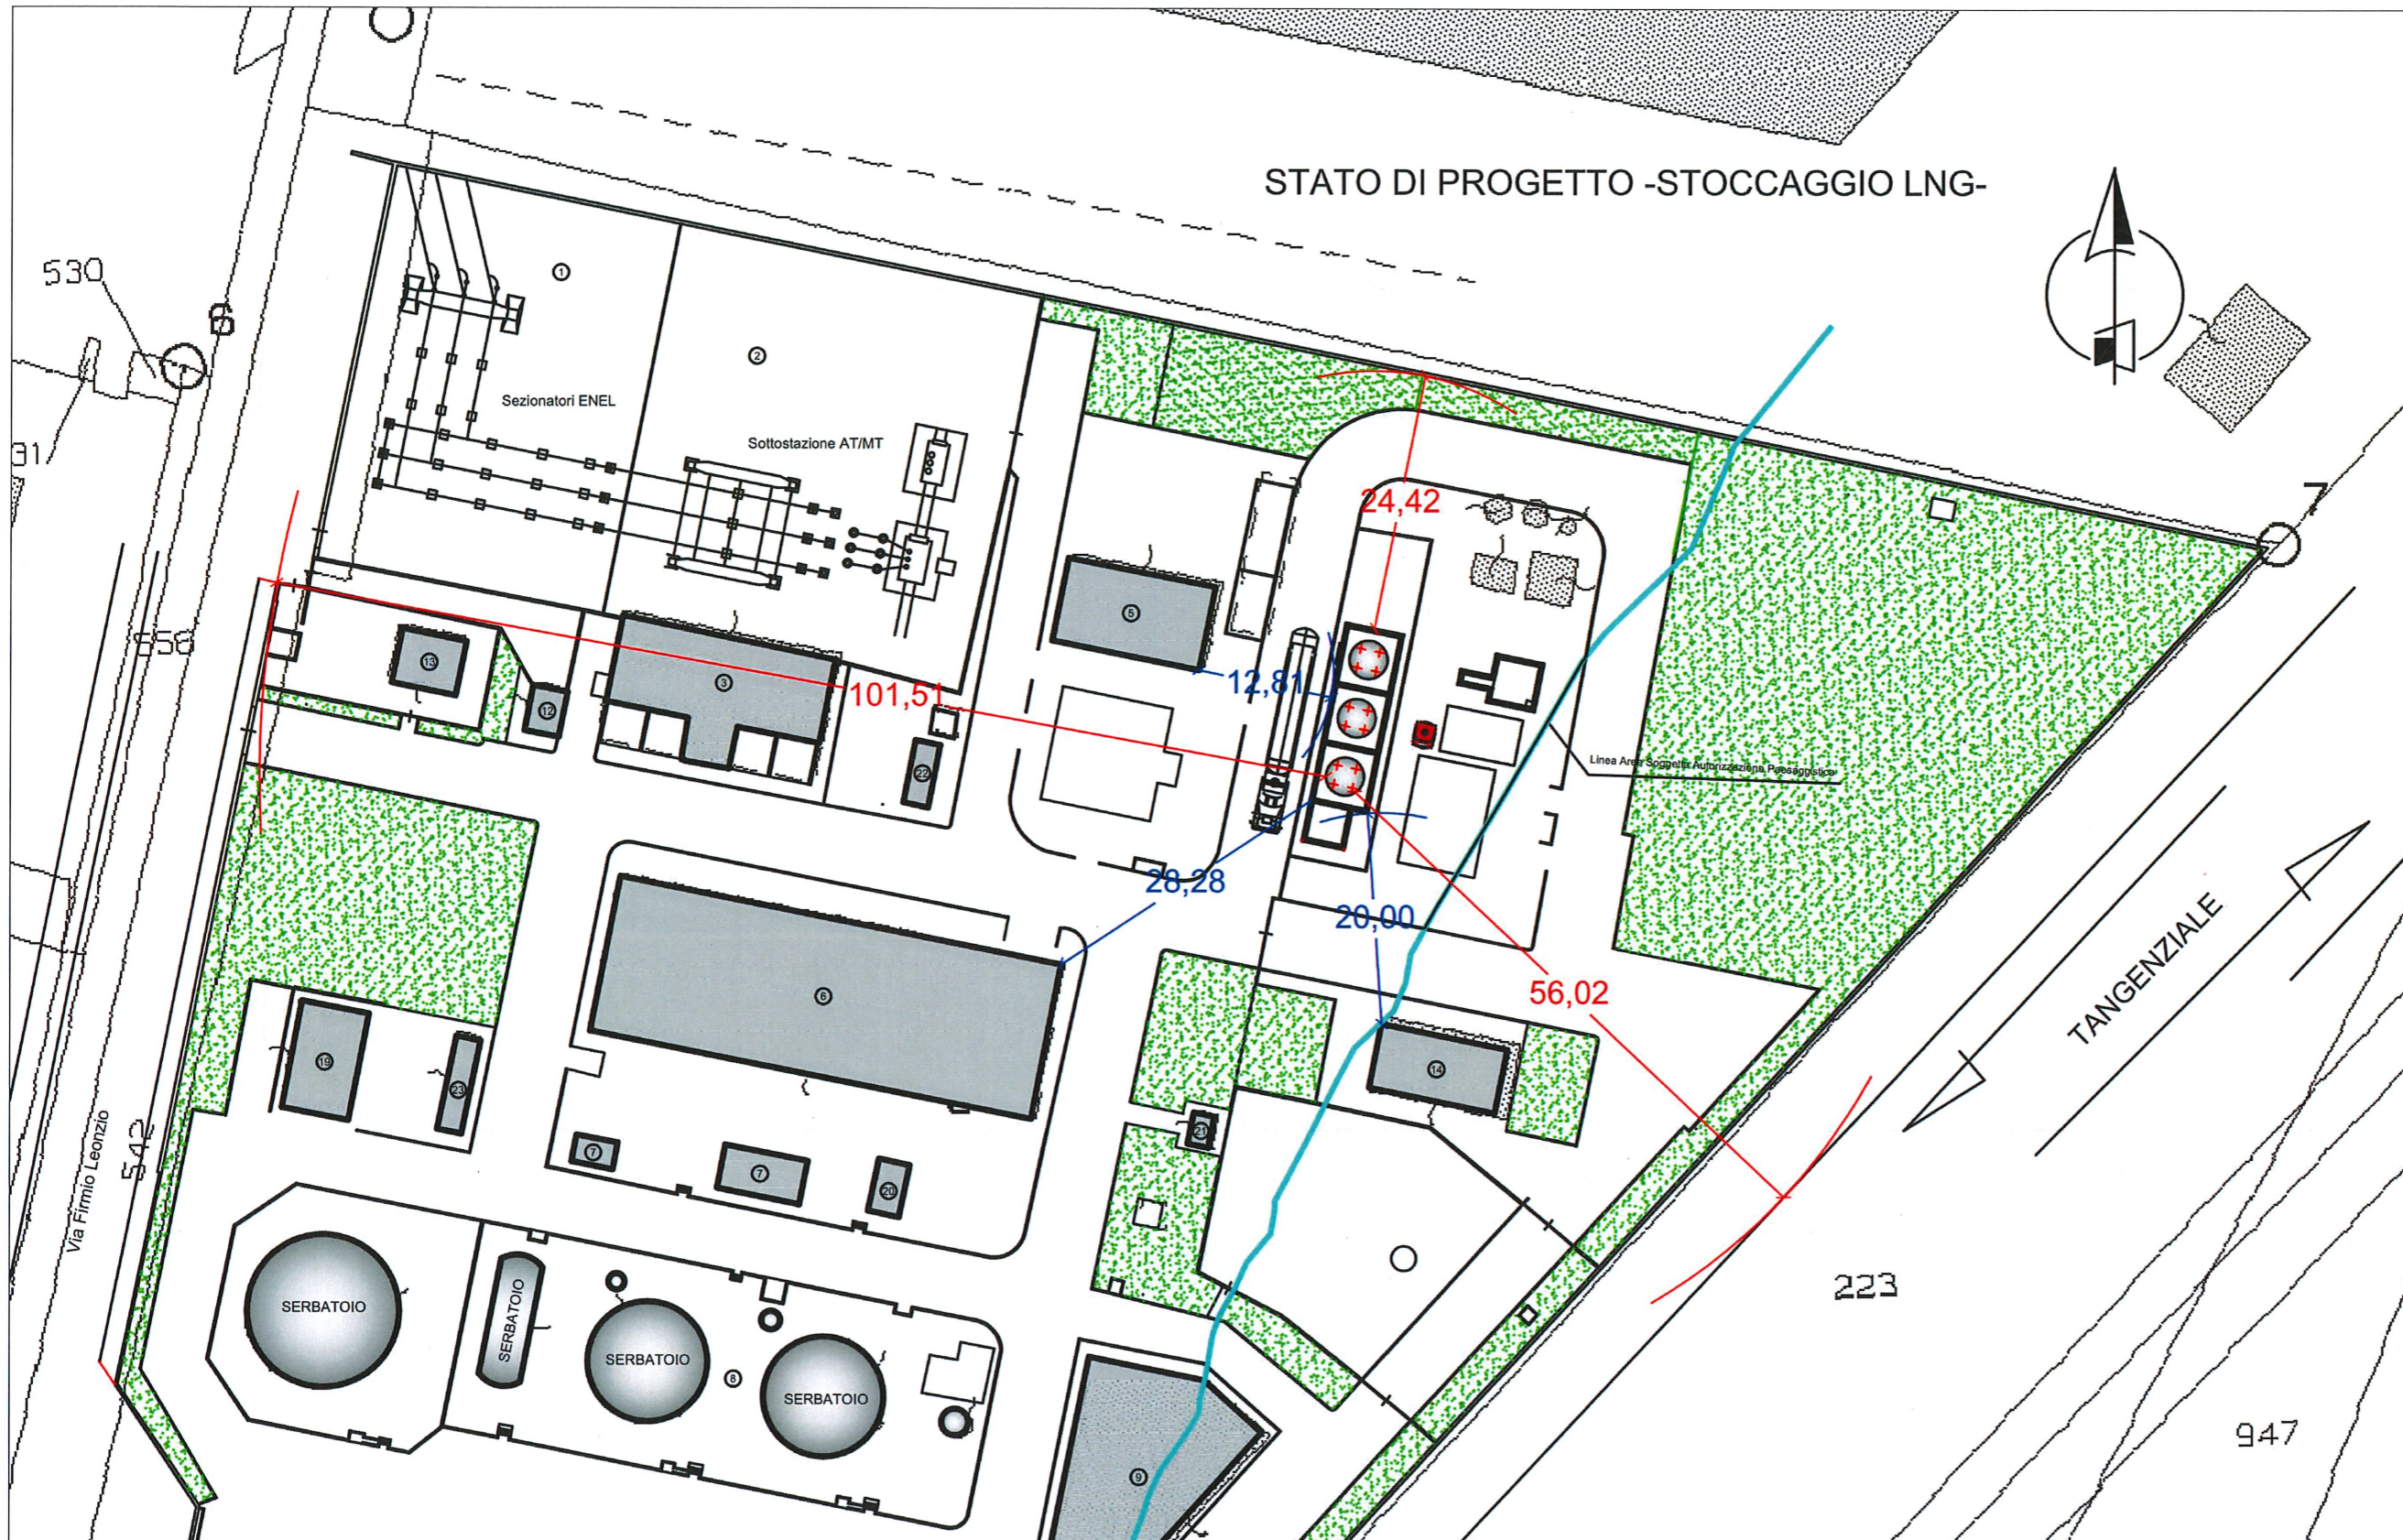

All. b) Distanze previste dagli altri copri fabbrica e dall'esterno ( dettaglio)

**Sol spa**  
 Via Borgazzi 27  
 20900 Monza

*J. G. Bell*

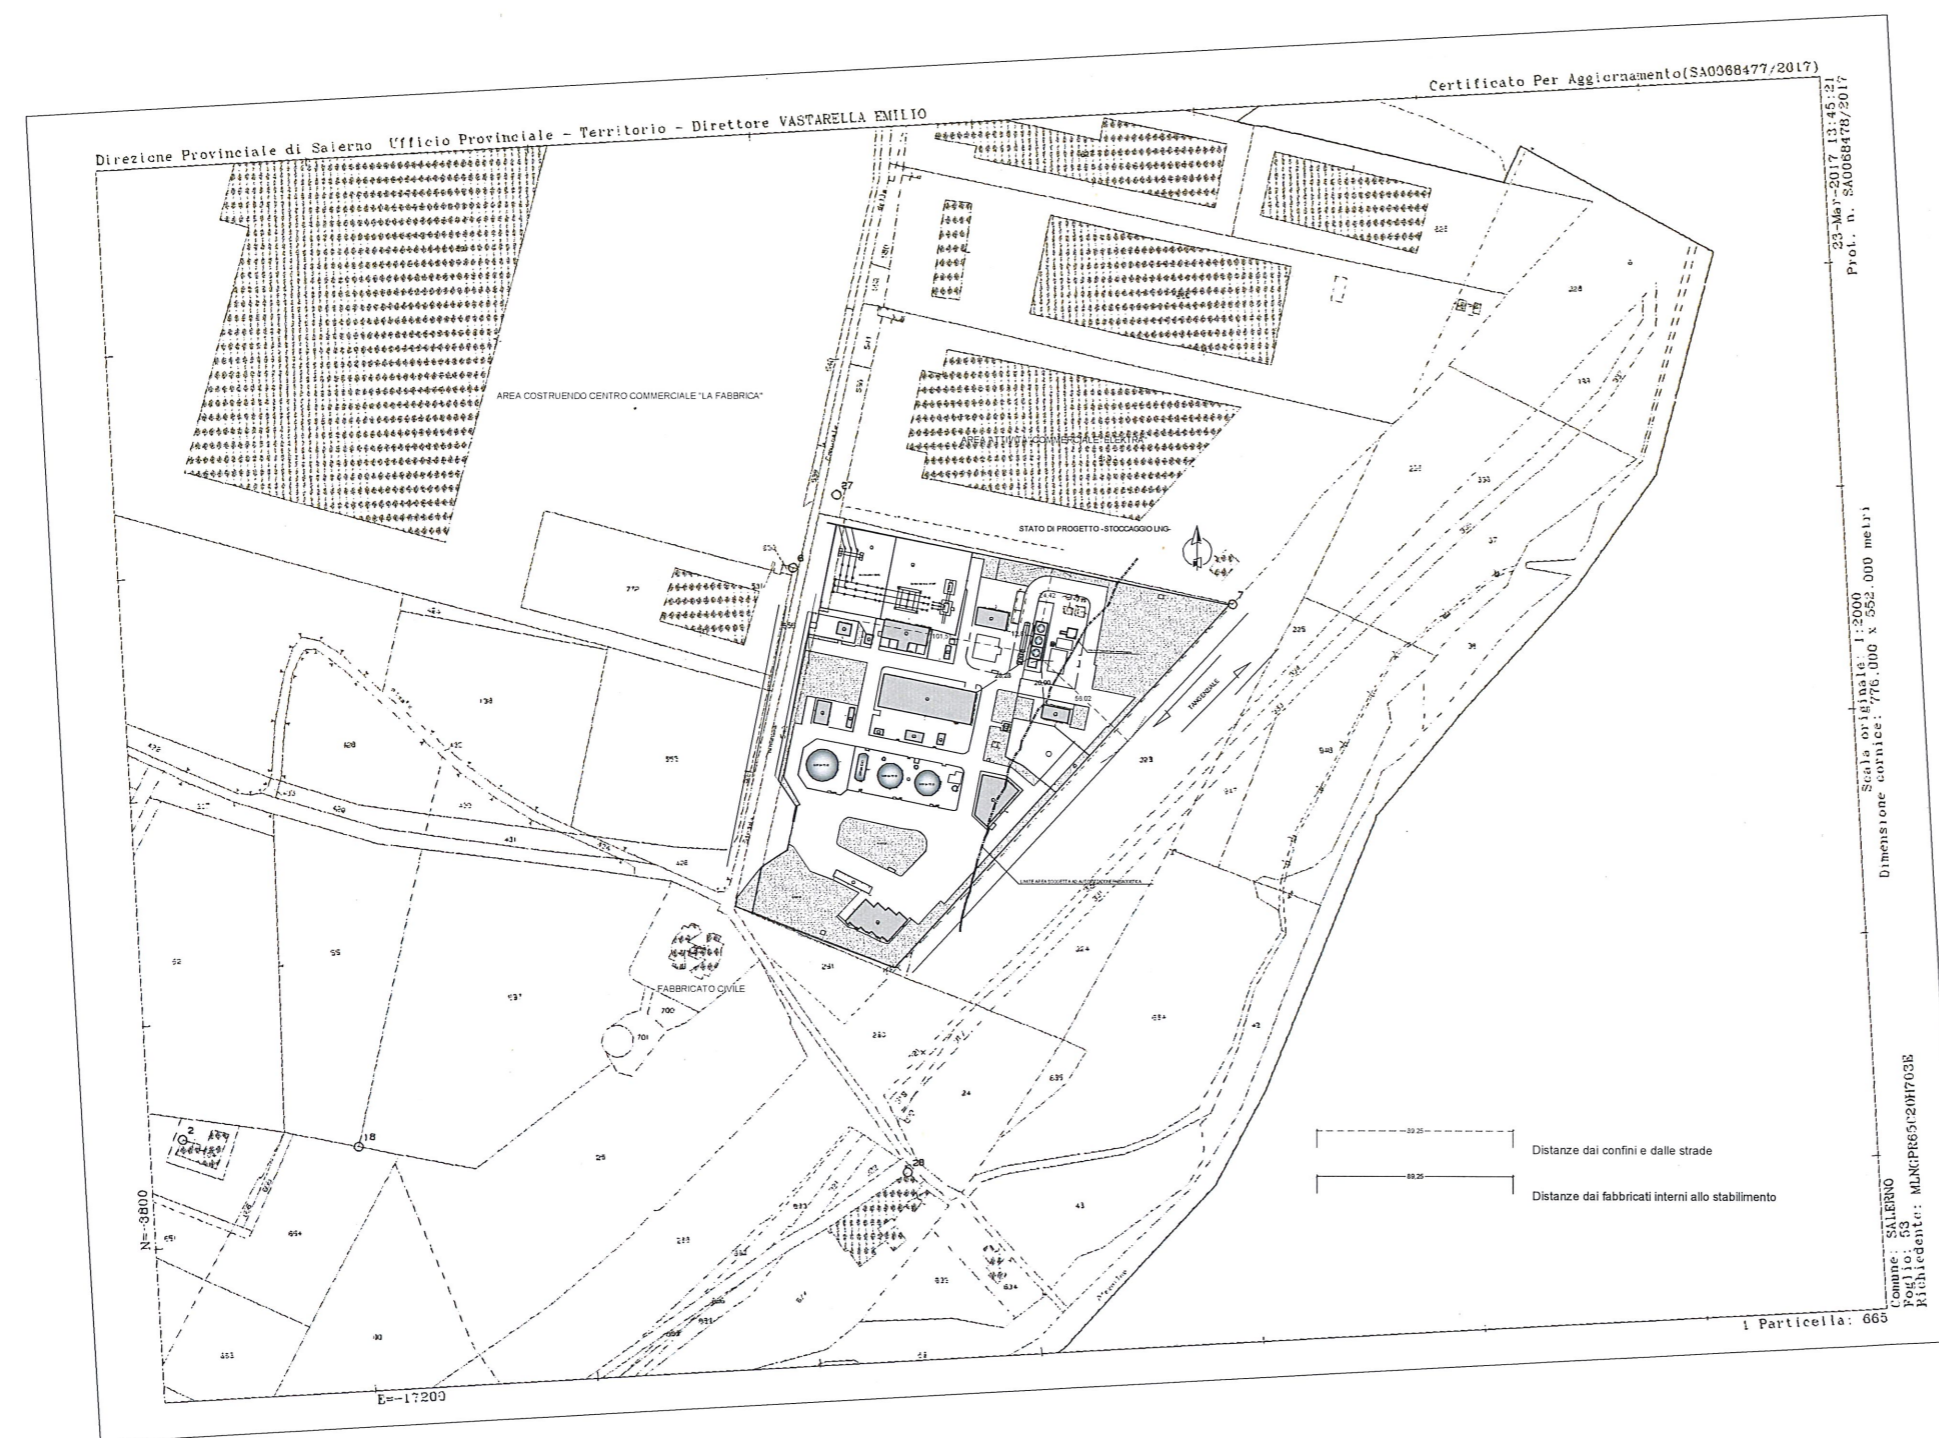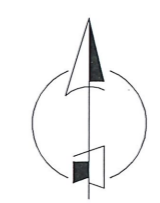

Certificato Per Aggiornamento(SA0068477/2017)

Direzione Provinciale di Salerno Ufficio Provinciale - Territorio - Direttore VASTARELLA EMILIO

22.06.2017 13:45:21  
Prot. n. SA0068478/2017

Scala originale: 1:2000  
Dimensione cartice: 776.000 x 552.000 metri

Comune: SALERNO  
Pos. 10:  
Richiedente: MLNGPR6512M7038

Distanze dai confini e dalle strade  
Distanze dai fabbricati interni allo stabilimento

1 Particella: 665



**Sol spa**  
Via Borgazzi 27  
20900 Monza

*R. G. del*

1	NUOVO LAR / New LAR		DP	DP	DP
0	Emisione / Release		SE		
REV. N°	DESCRIZIONE	DATA	DIS. TO DRAW	CONT. TO CHECKED	APPR. TO APPROVED
		DATE			

SOL Via Borgazzi 27, 20900 Monza (MI)

Revisione: \_\_\_\_\_  
 Commesso / Progetto N°: \_\_\_\_\_  
 Sostituito il Dis. N°: \_\_\_\_\_  
 Sostituito dal Dis. N°: \_\_\_\_\_  
 Foglio: \_\_\_\_\_ di \_\_\_\_\_ Scale: 1:1000  
 Data: \_\_\_\_\_  
 Dis. N°: \_\_\_\_\_  
 Dis. N°: \_\_\_\_\_

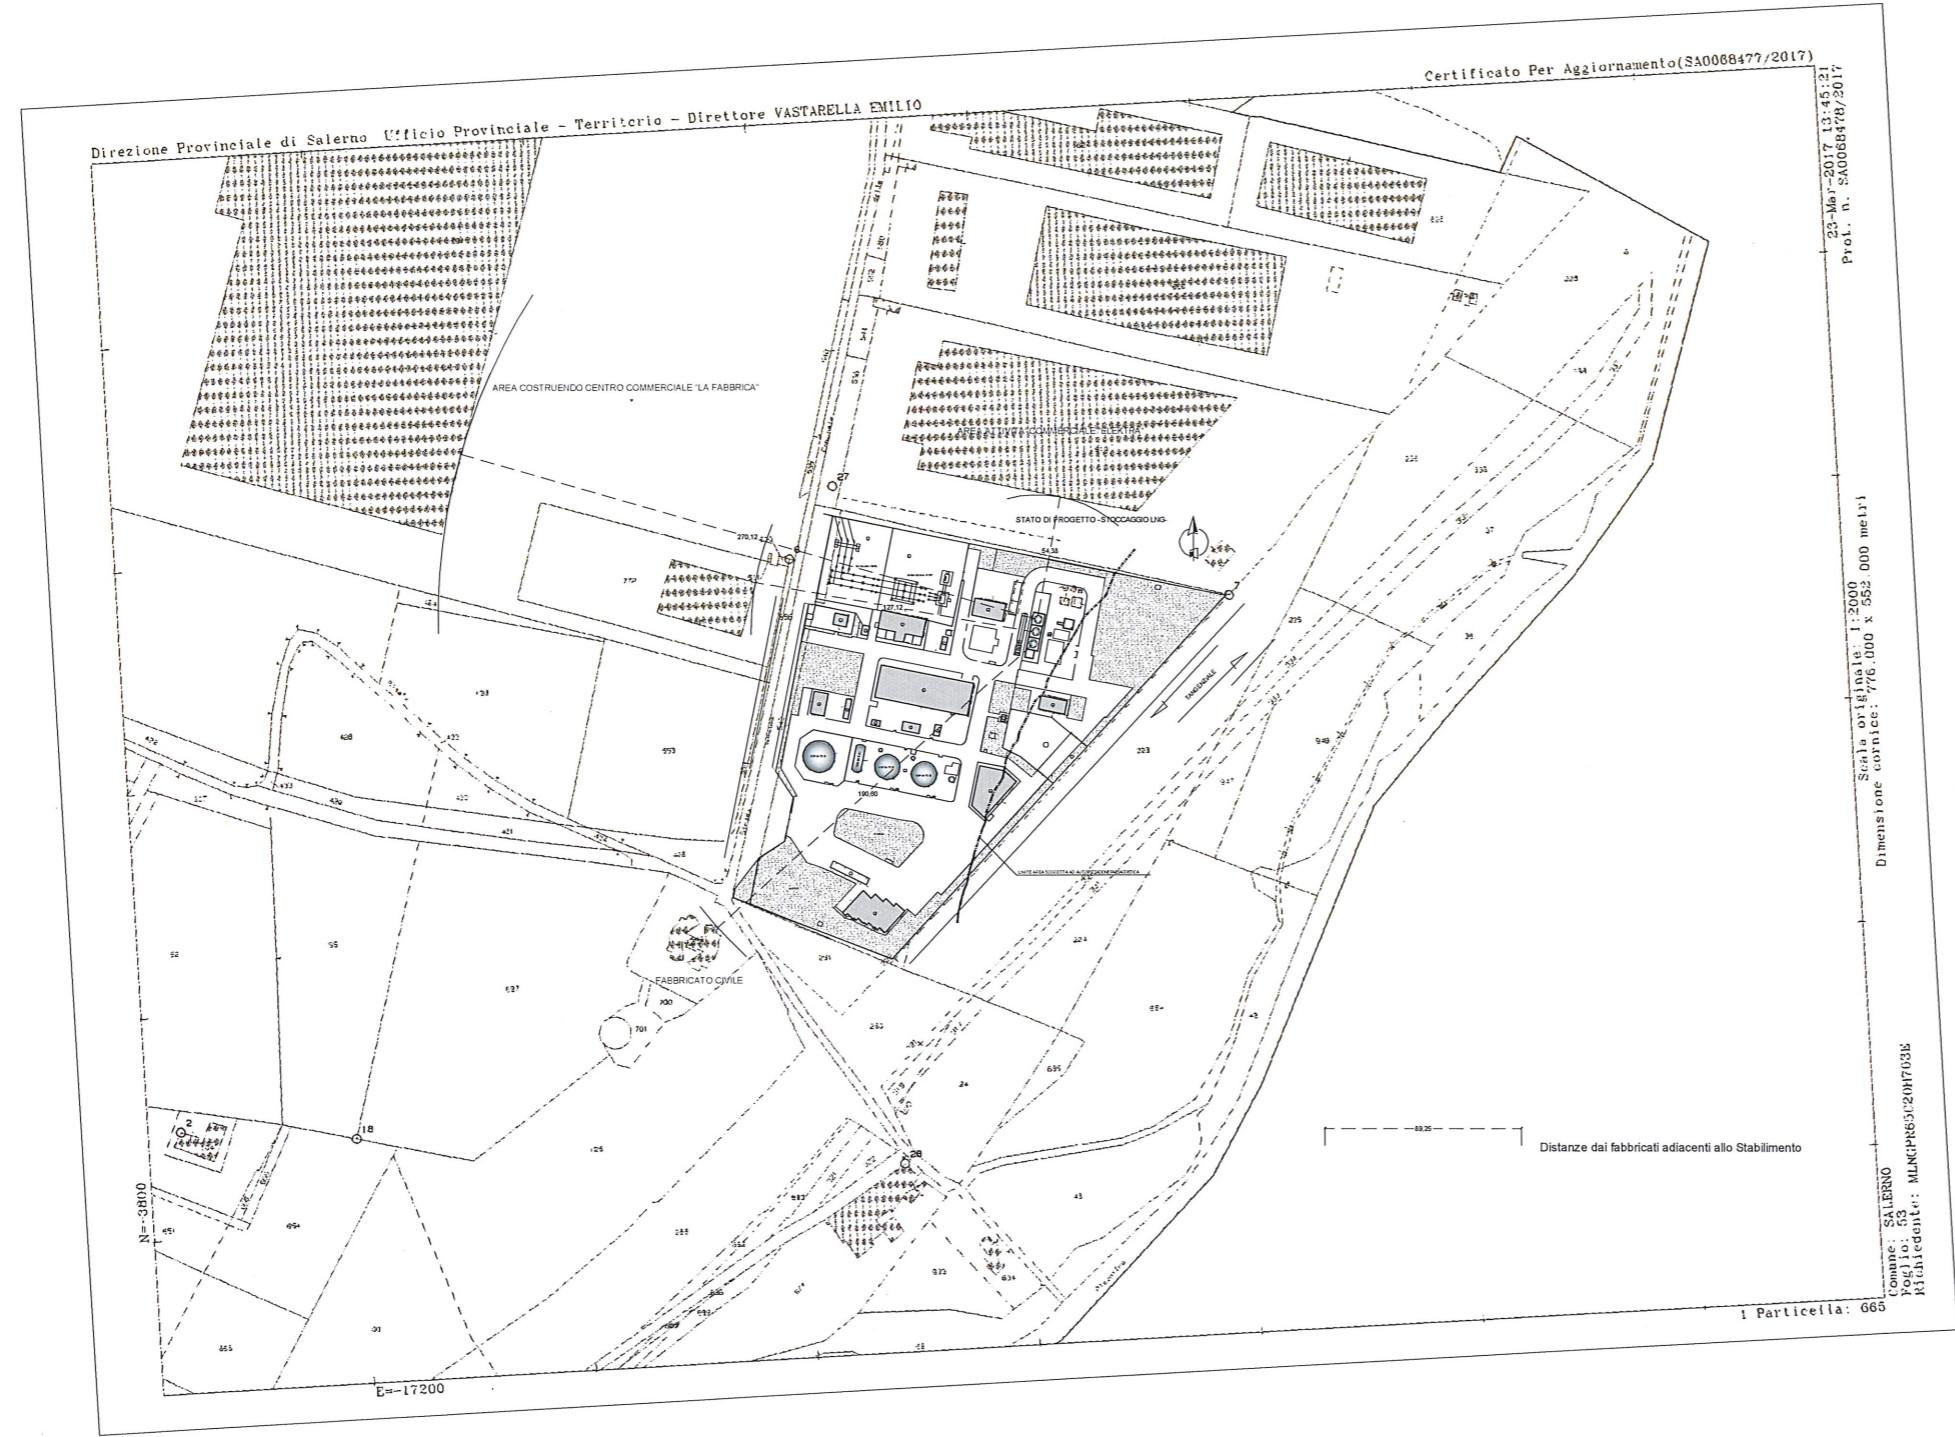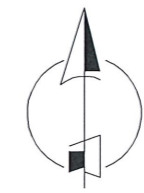

Certificato Per Aggiornamento(SA0088477/2017)

Direzione Provinciale di Salerno Ufficio Provinciale - Territorio - Direttore VASTARELLA EMILIO

23-Mar-2017 13:45:21  
Prot. n. SA0088478/2017

Scala originale: 1:3000  
Dimensione cartice: 776.000 x 552.000 metri

Comune: SALERNO  
Foglio: 55  
Particella: MLNCRN512MT035

1 Particella: 665

**Sol spa**  
Via Borgazzi 27  
20900 Monza

*J. G. Hill*

REV. N°	DESCRIZIONE	DATA	DIS. TO CHECKED	CONTR. TO APPROVED
1	NUOVO LAR / New LAR		DP	DP
0	Emissione / Release		SE	

		<small>           Sol Spa - Via Borgazzi 27            20900 Monza (MI)            Italia         </small>		<small>           THE DESIGN IS OWNED BY SOL SPA.            NO PART IS TO BE REPRODUCED OR DISCLOSED WITHOUT THE            WRITTEN PERMISSION OF THE COMPANY            WHICH PROTECTS THE RIGHTS OF THE LAW         </small>	
<b>STABILIMENTO DI SALERNO</b>					
<b>Stato di Progetto</b>					
<b>Planimetria generale con distanze esterne</b>					
Particella: 665 Foglio: 55 Comune: SALERNO		Progetto N°: Data: Autore:		Foglio: 2 Scale: 1:1000 Data:	