STUDIO TECNICO
Via Marconi,77 – 84016 – PAGANI(SA)
TEL/FAX 081/5154994

COMUNE DI SAN MARZANO SUL SARNO
Provincia di Salerno

O G G E T T O
VERIFICA DI ASSOGGETTABILITA' A VIA
PER IL PROGETTO DI AMPLIAMENTO DI UN IMPIANTO ADIBITO AD ATTIVITA' DI STOCCAGGIO E RECUPERO DI RIFIUTI SPECIALI NON PERICOLOSI UBICATO NEL COMUNE DI SAN MARZANO SUL SARNO ZONA PIP LOC. TAURANA

STUDIO PRELIMINARE AMBIENTALE
– AI AI SENSI DEL D.LGS 152/06 Art 19 –

COMMITTENTE: "NEW CO.GE.T. S.A.S."

TAVOLA 3

ELABORATI		
	☐ PLANIMETRIA GENERALE CON INDICAZIONE SISTEMA DI CAPTAZIONE,TRATTAMENTO E SCARICO ACQUE REFLUE	1 : 100
	☐ PARTICOLARI SISTEMA DI PRETRATTAMENTO	1 : 50
	☐ PARTICOLARE POZZETTO DI ISPEZIONE ED ANALISI	Sviluppo a vista

Pagani (Sa), lì 04/12/2017

il tecnico

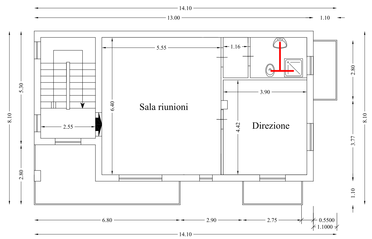

Piano primo

Nord

PLANIMETRIA RETE FOGNARIA

Scala 1.100

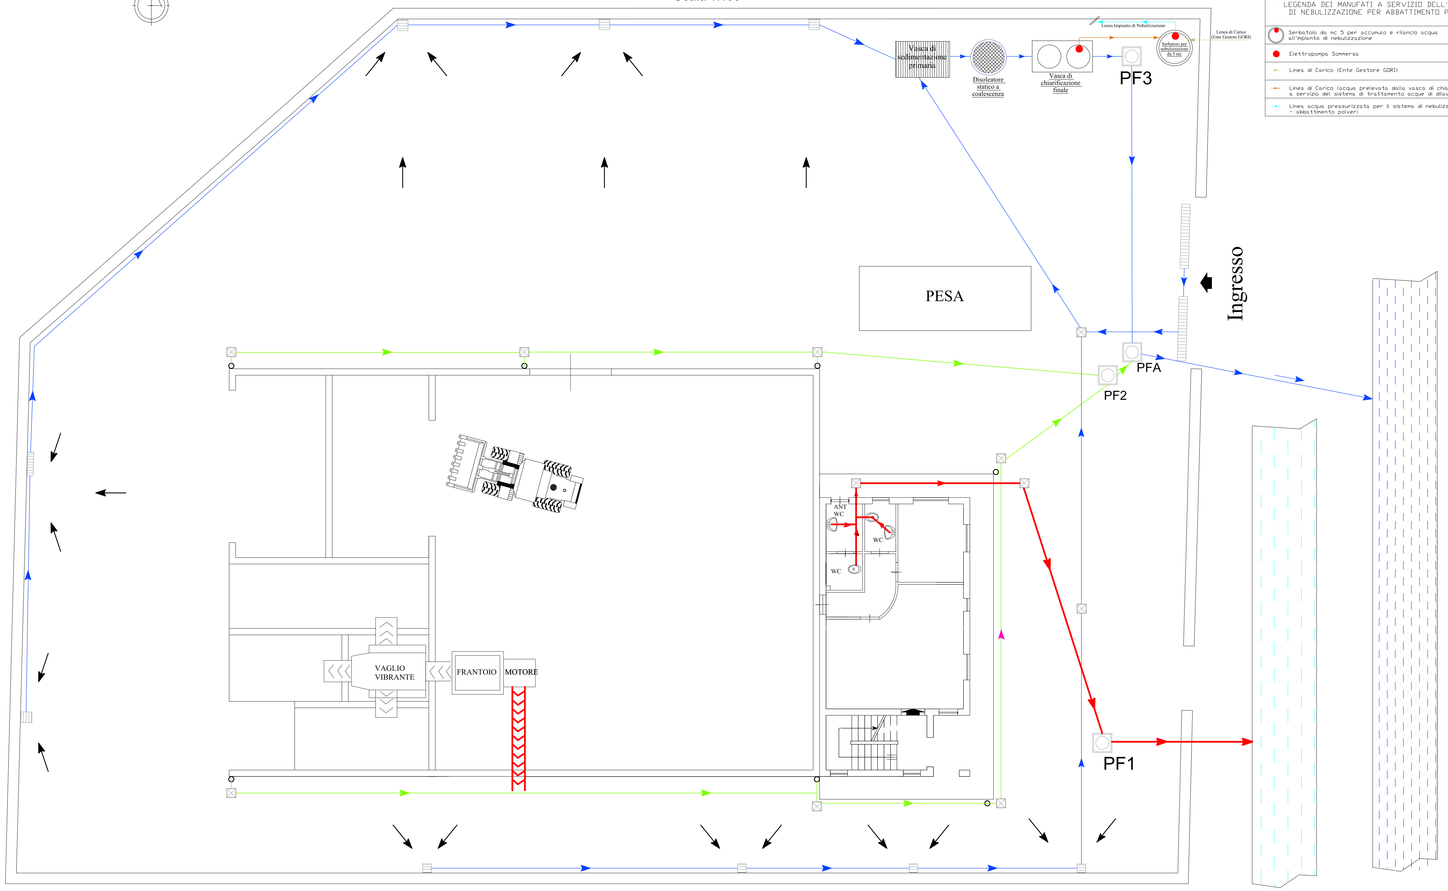

LEGENDA DEI MANUFATI A SERVIZIO DELL'IMPIANTO DI NEBULIZZAZIONE PER ABBATTIMENTO POLVERI

- Serbatoio da mc 5 per accumulo e rilancio acqua all'impianto di nebulizzazione
- Elettropompa Sonnerss
- Linea di Carico (Ente Gestore GORI)
- Linea di Carico (acqua prelevata dalla vasca di chiarificazione a servizio del sistema di trattamento acque di dilavamento piazzali)
- Linea acqua pressurizzata per il sistema di nebulizzazione - abbattimento polveri

LEGENDA
IMPIANTO DI CAPTAZIONE, TRATTAMENTO E SCARICO ACQUE NERE E GRIGIE

- Linea acque nere e grigie (Ø=150 mm)
- PF1 Pozzetto ispezione ed analisi linea acque nere e grigie 0.50 x 0.50 mt
- collettore Fognario acque nere e grigie

LEGENDA
IMPIANTO DI CAPTAZIONE ED ACCUMULO ACQUE DI DILAVAMENTO PIAZZALE -SPANDIMENTI ACCIDENTALI

- Linea acque di dilavamento piazzale (Ø=200 mm)
- collettore Fognario acque bianche
- Pendenza massetto — Flusso delle acque
- Griglie a nastro per captazione acque di dilavamento piazzale (3,00 x 0,40 mt)
- Griglie di captazione acque di dilavamento piazzale (0,50 x 0,50 mt)
- pozzetto di raccolta e derivazione 0,50 x 0,50 mt per un H=0,50 mt
- Pluviale capannone
- Vasca di sedimentazione primaria cm 300x200
- Disoleatore statico a coalescenza
- Vasca di chiarificazione finale
- Linea acque pluviali (Ø=200 mm)
- PF2 pozzetto di ispezione ed analisi acque pluviali 0,40 x 0,40 mt
- PF3 pozzetto di ispezione ed analisi acque di dilavamento piazzale 0,40 x 0,40 mt
- PFA pozzetto finale di ispezione ed analisi ed allaccio delle acque di dilavamento piazzale 0,70 x 0,70 mt

PARTICOLARE DEL POZZETTO DI ISPEZIONE E ANALISI
SVILUPPO A VISTA

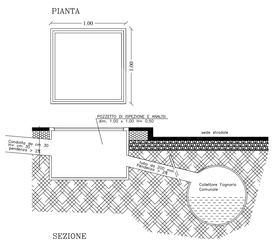

PARTICOLARI SISTEMA DI PRETRATTAMENTO

Scala 1:50

Vasca di sedimentazione primaria

Serbatoio interrato di chiarificazione finale e accumulo Volume di 12.600 lt

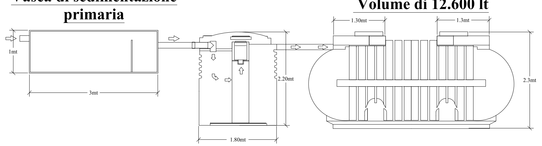

Disoleatore statico a coalescenza Volume 5.100 lt