STUDIO TECNICO
Via Marconi,77 – 84016 – PAGANI(SA)
TEL/FAX 081/5154994

COMUNE DI SAN MARZANO SUL SARNO
Provincia di Salerno

O G G E T T O

VERIFICA DI ASSOGGETTABILITA' A VIA

PER IL PROGETTO DI AMPLIAMENTO DI UN IMPIANTO ADIBITO AD ATTIVITA' DI STOCCAGGIO E RECUPERO DI RIFIUTI SPECIALI NON PERICOLOSI UBICATO NEL COMUNE DI SAN MARZANO SUL SARNO ZONA PIP LOC. TAURANA

STUDIO PRELIMINARE AMBIENTALE
– AI SENSI DEL D.LGS 152/06 Art 19 –

COMMITTENTE: "NEW CO.GE.T. S.A.S."

TAVOLA 5

ELABORATI

PLANIMETRIA GENERALE CON INDICAZIONE SISTEMA DI ABBATTIMENTO EMISSIONI IN ATMOSFERA	1 : 100
PROSPETTO RECINZIONE DI PROGETTO PARTICOLARE RECINZIONE	Sviluppo a vista

Pagani (Sa), lì 04/12/2017

il tecnico

LEGENDA
IMPIANTO DI BETONAGGIO
- SILOS STOCCAGGIO CEMENTO
- TRAMOGGIA DI CARICO INERTI
- COCLEA DI CARICO AUTOBETONIERA

LEGENDA
VAGLIO VIBRANTE
- TRAMOGGIA DI CARICO VAGLIO
- NASTRI TRASPORTATORE
- VAGLIO VIBRANTE — VAGLIO VIBRANTE

- SERBATOIO INTERRATO DI GASOLIO
- DISTRIBUTORE GASOLIO
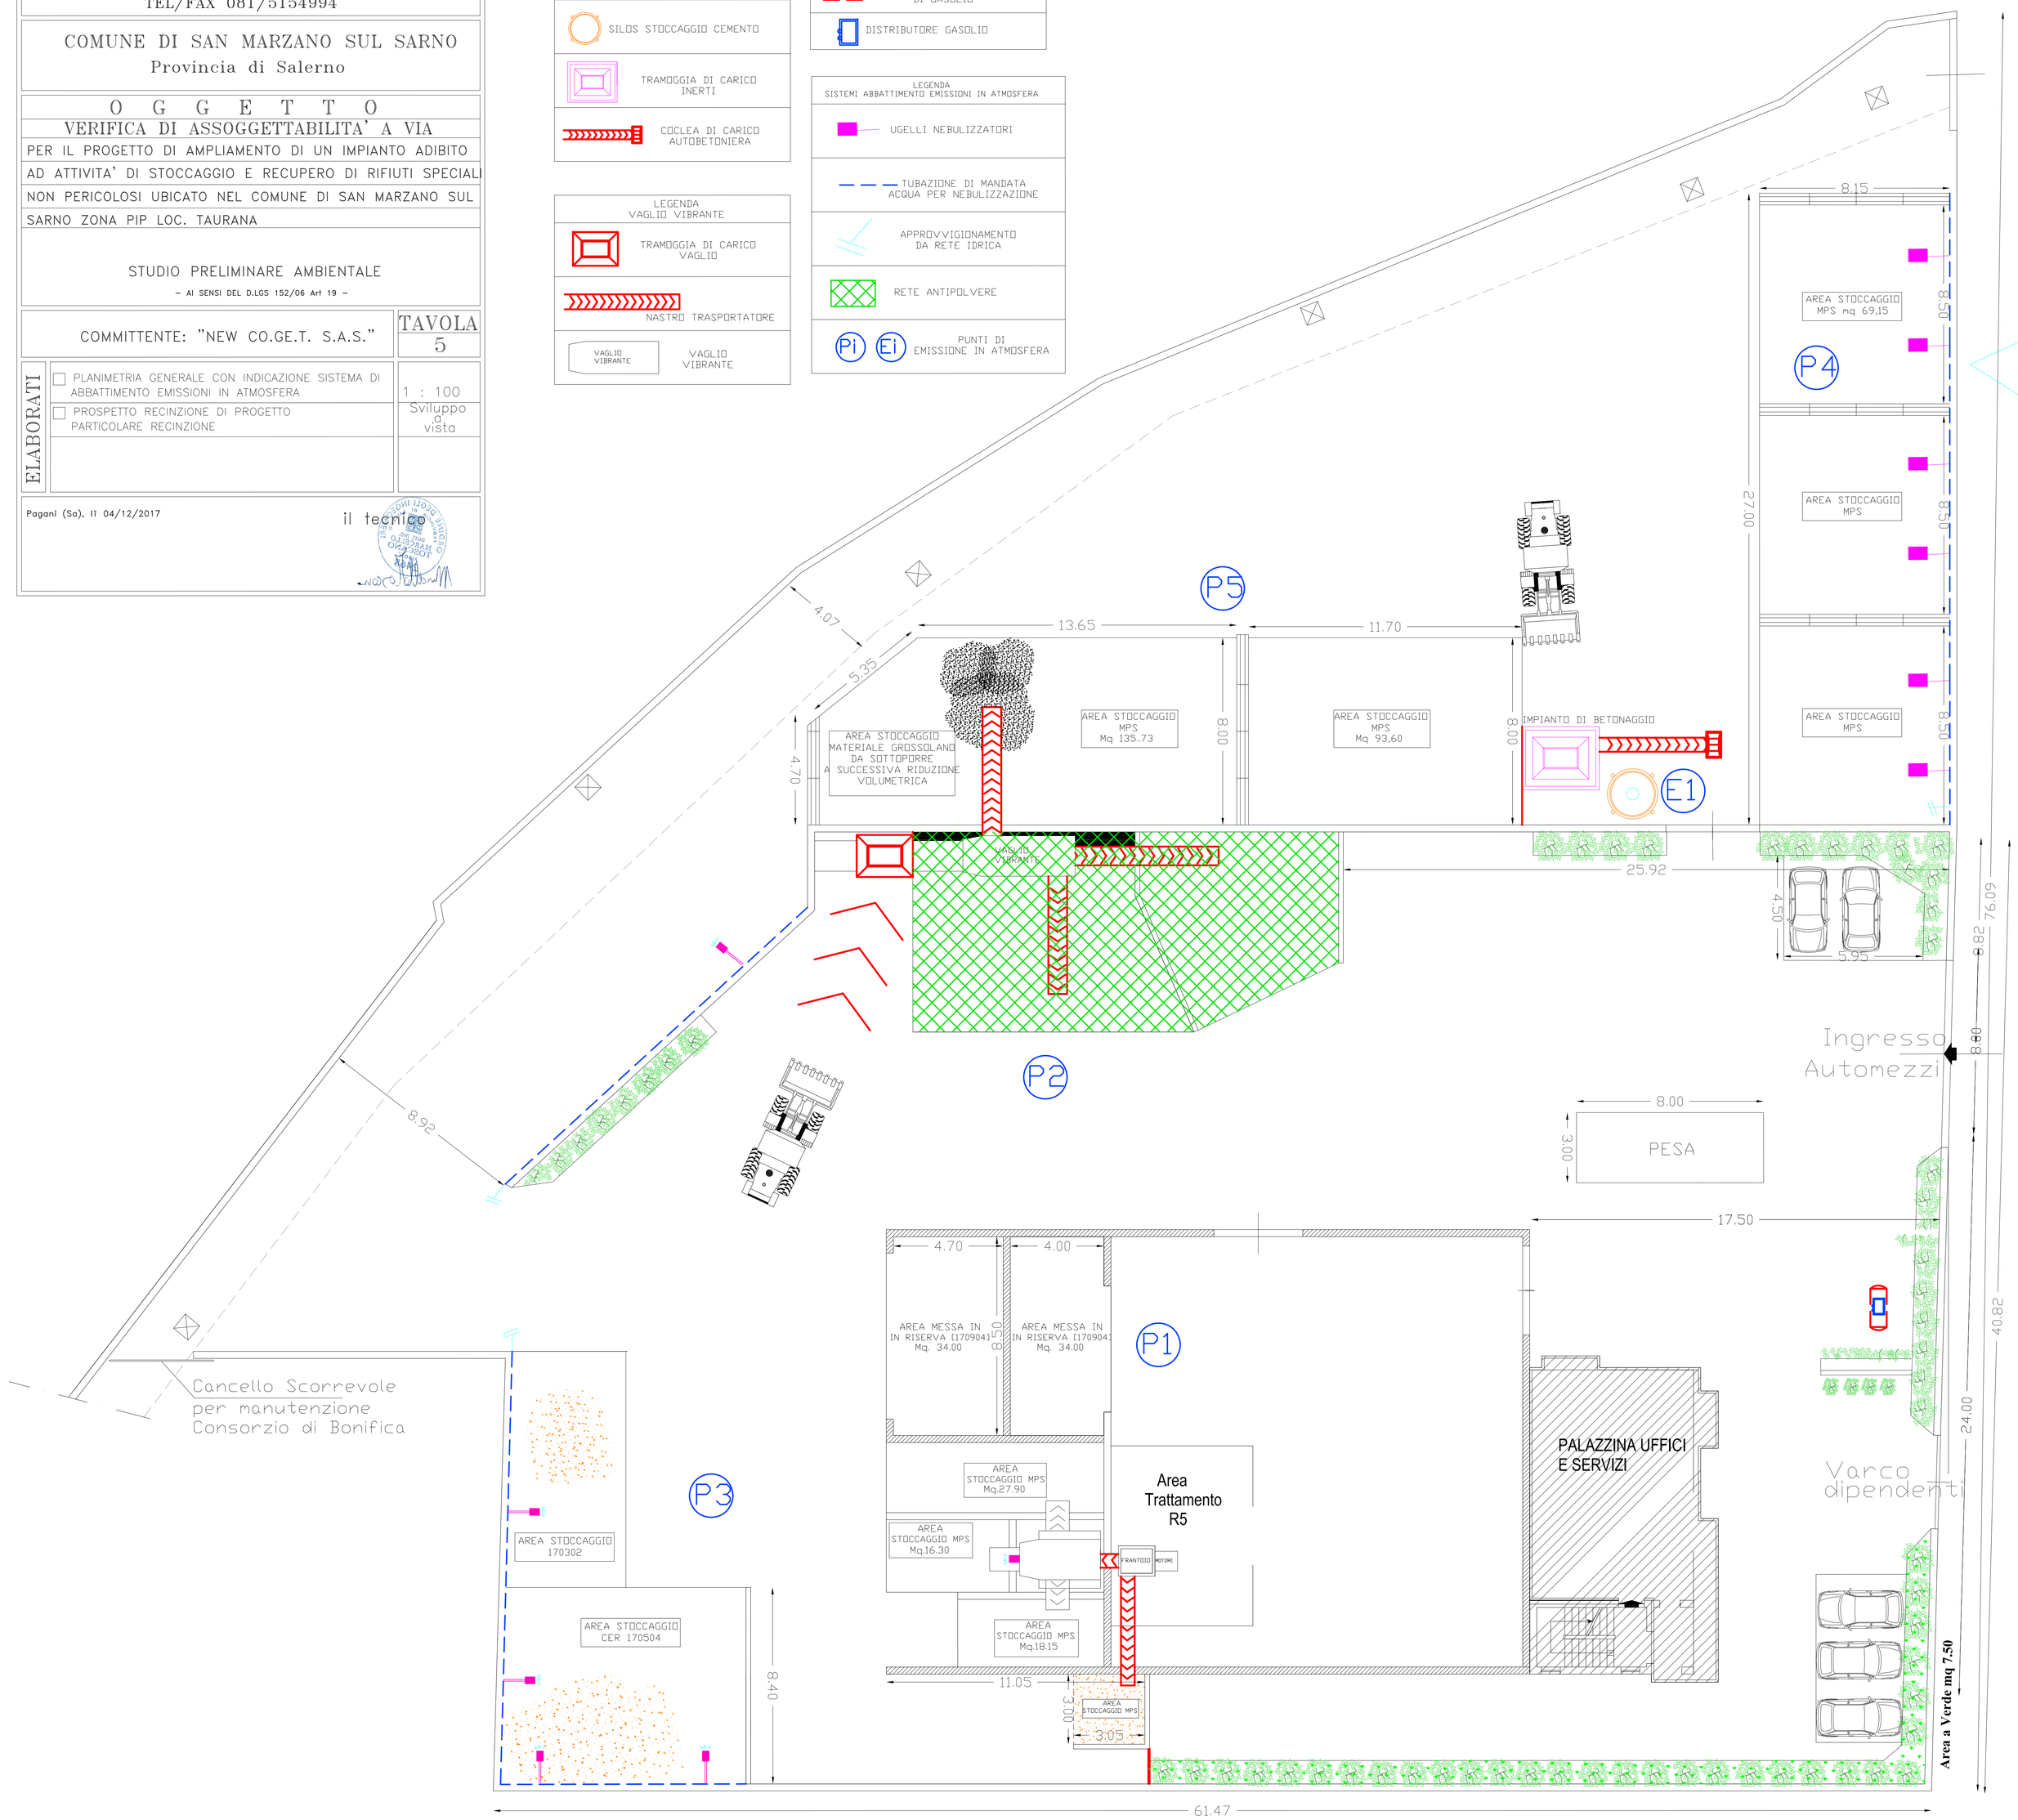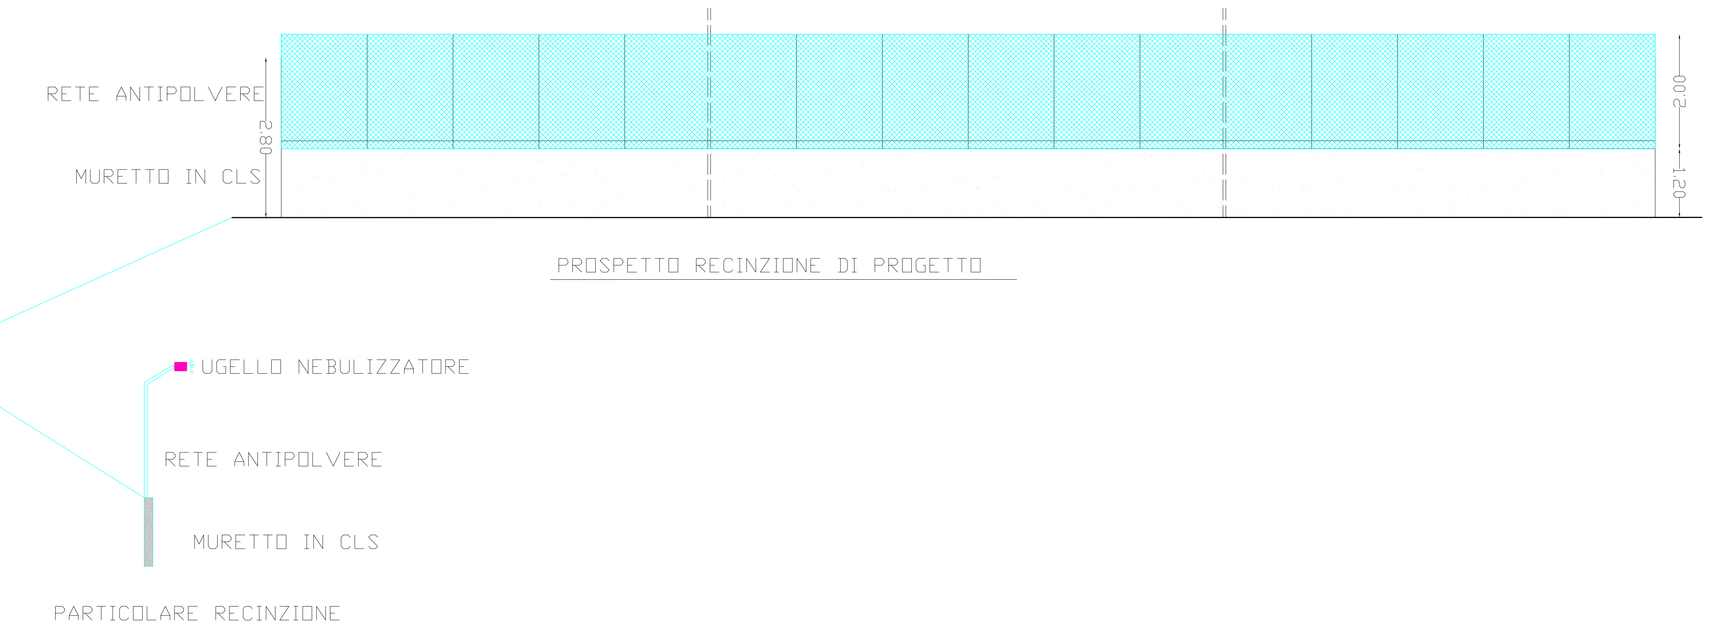
LEGENDA
SISTEMI ABBATTIMENTO EMISSIONI IN ATMOSFERA
- UGELLI NEBULIZZATORI
- TUBAZIONE DI MANDATA ACQUA PER NEBULIZZAZIONE
- APPROVVIGIONAMENTO DA RETE IDRICA
- RETE ANTIPOLVERE
- Pi Ei — PUNTI DI EMISSIONE IN ATMOSFERA