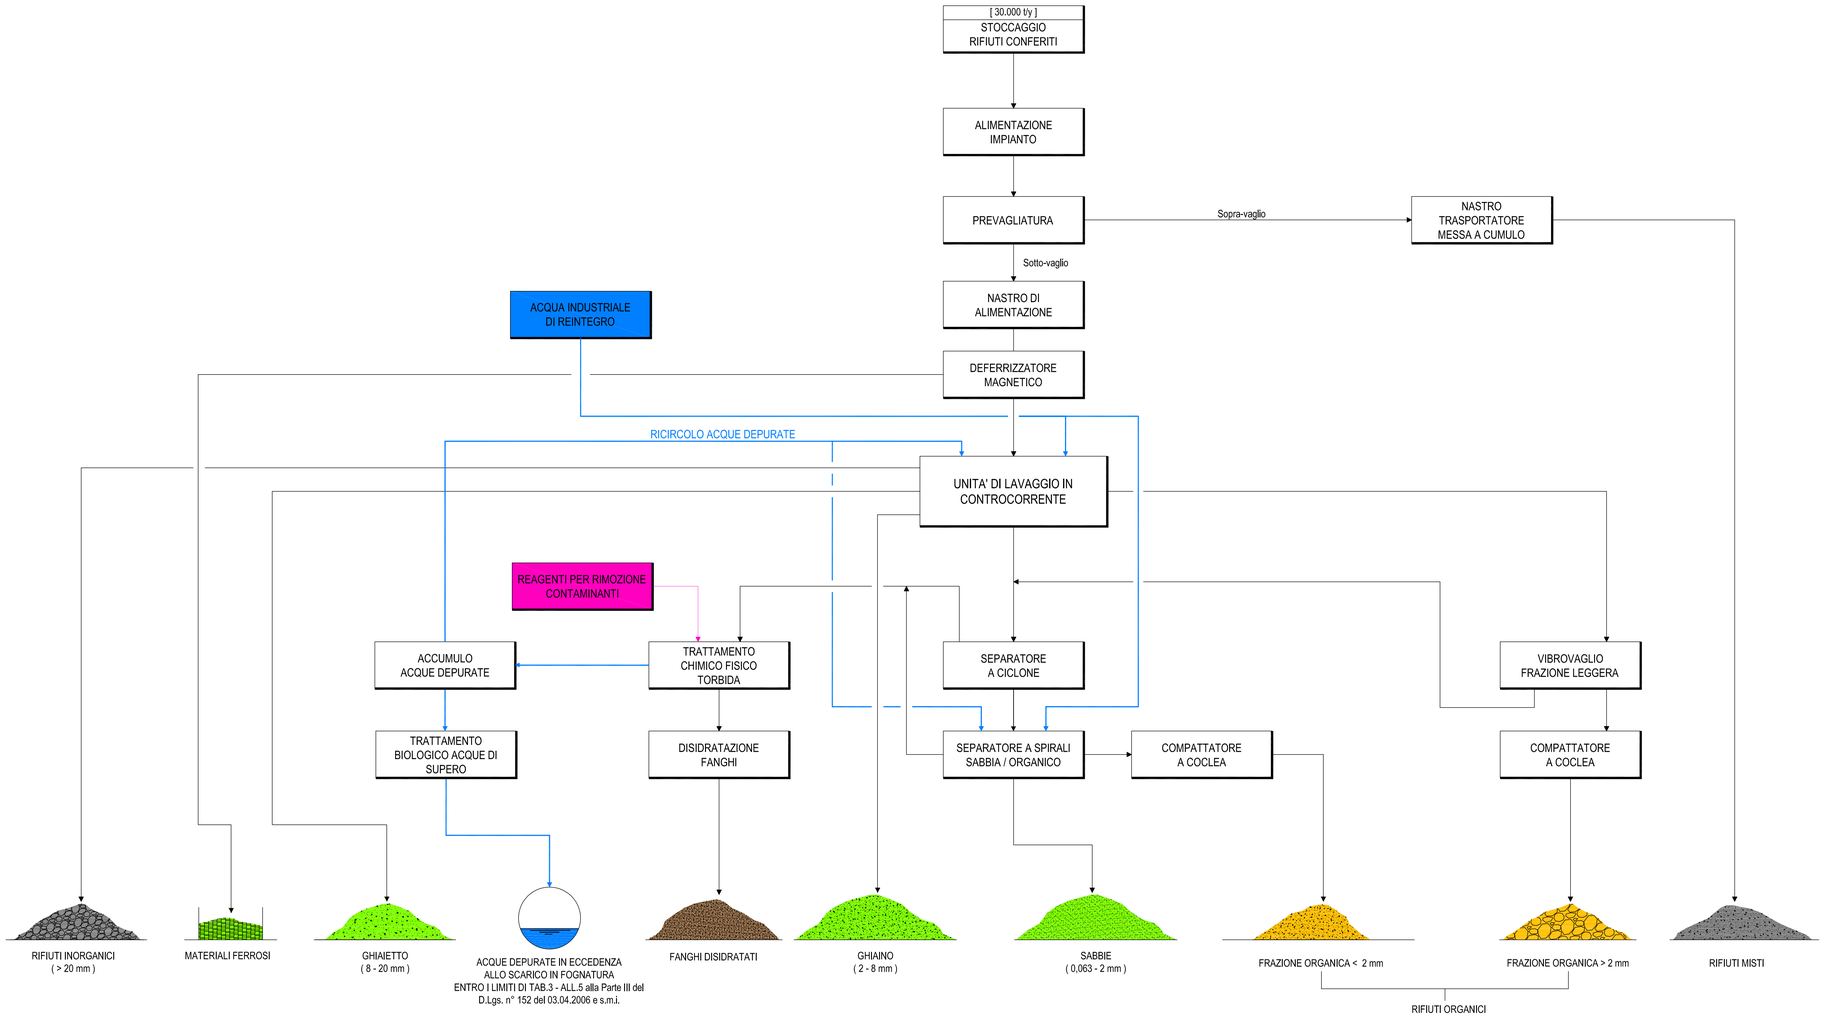

LEGENDA

- RECUPERI
- RECUPERO ENERGETICO O SMALTIMENTO
- SMALTIMENTO O RECUPERO
- DISCARICA
- REAGENTI
- ACQUE

REV.	DATA	DESCRIZIONE	RED.	CONTR.	APPR.
2					
1					
0	14.12.'17	Emissione	MZ	LL	EE

Proponente: BALESTRIERI IMPIANTI s.r.l.

Progettista: ECOCENTRO TECNOLOGIE AMBIENTALI s.r.l.

REALIZZAZIONE E GESTIONE DI UN IMPIANTO DI TRATTAMENTO E RECUPERO DEI RIFIUTI DA PULIZIA DELLE STRADE E ALTRI RIFIUTI NON PERICOLOSI CON TECNOLOGIA SOIL-WASHING UBICATO IN COMUNE DI ARIANO IRPINO (AV) AREA PIP IN CONTRADA CAMPOREALE.

SCHEMA DI FLUSSO CON BILANCIO MATERIALI APPROSSIMATO

Redatto:	MZ	Plot:	A1+xx	Stile plot.: "ZM1"	Revisione
Controllato:	LL	Data:	14.12.2017	BAL-LAV-AUT-003	00
Approvato:	EE	Scala:	1:/		

L'impianto oggetto della presente documento è coperto da brevetti industriali.
Pertanto e la documentazione presentata deve essere considerata e trattata come documentazione riservata.
E' vietata la riproduzione, la distribuzione o l'utilizzo per qualsiasi scopo senza l'autorizzazione del titolare dei diritti.