



PROGETTO

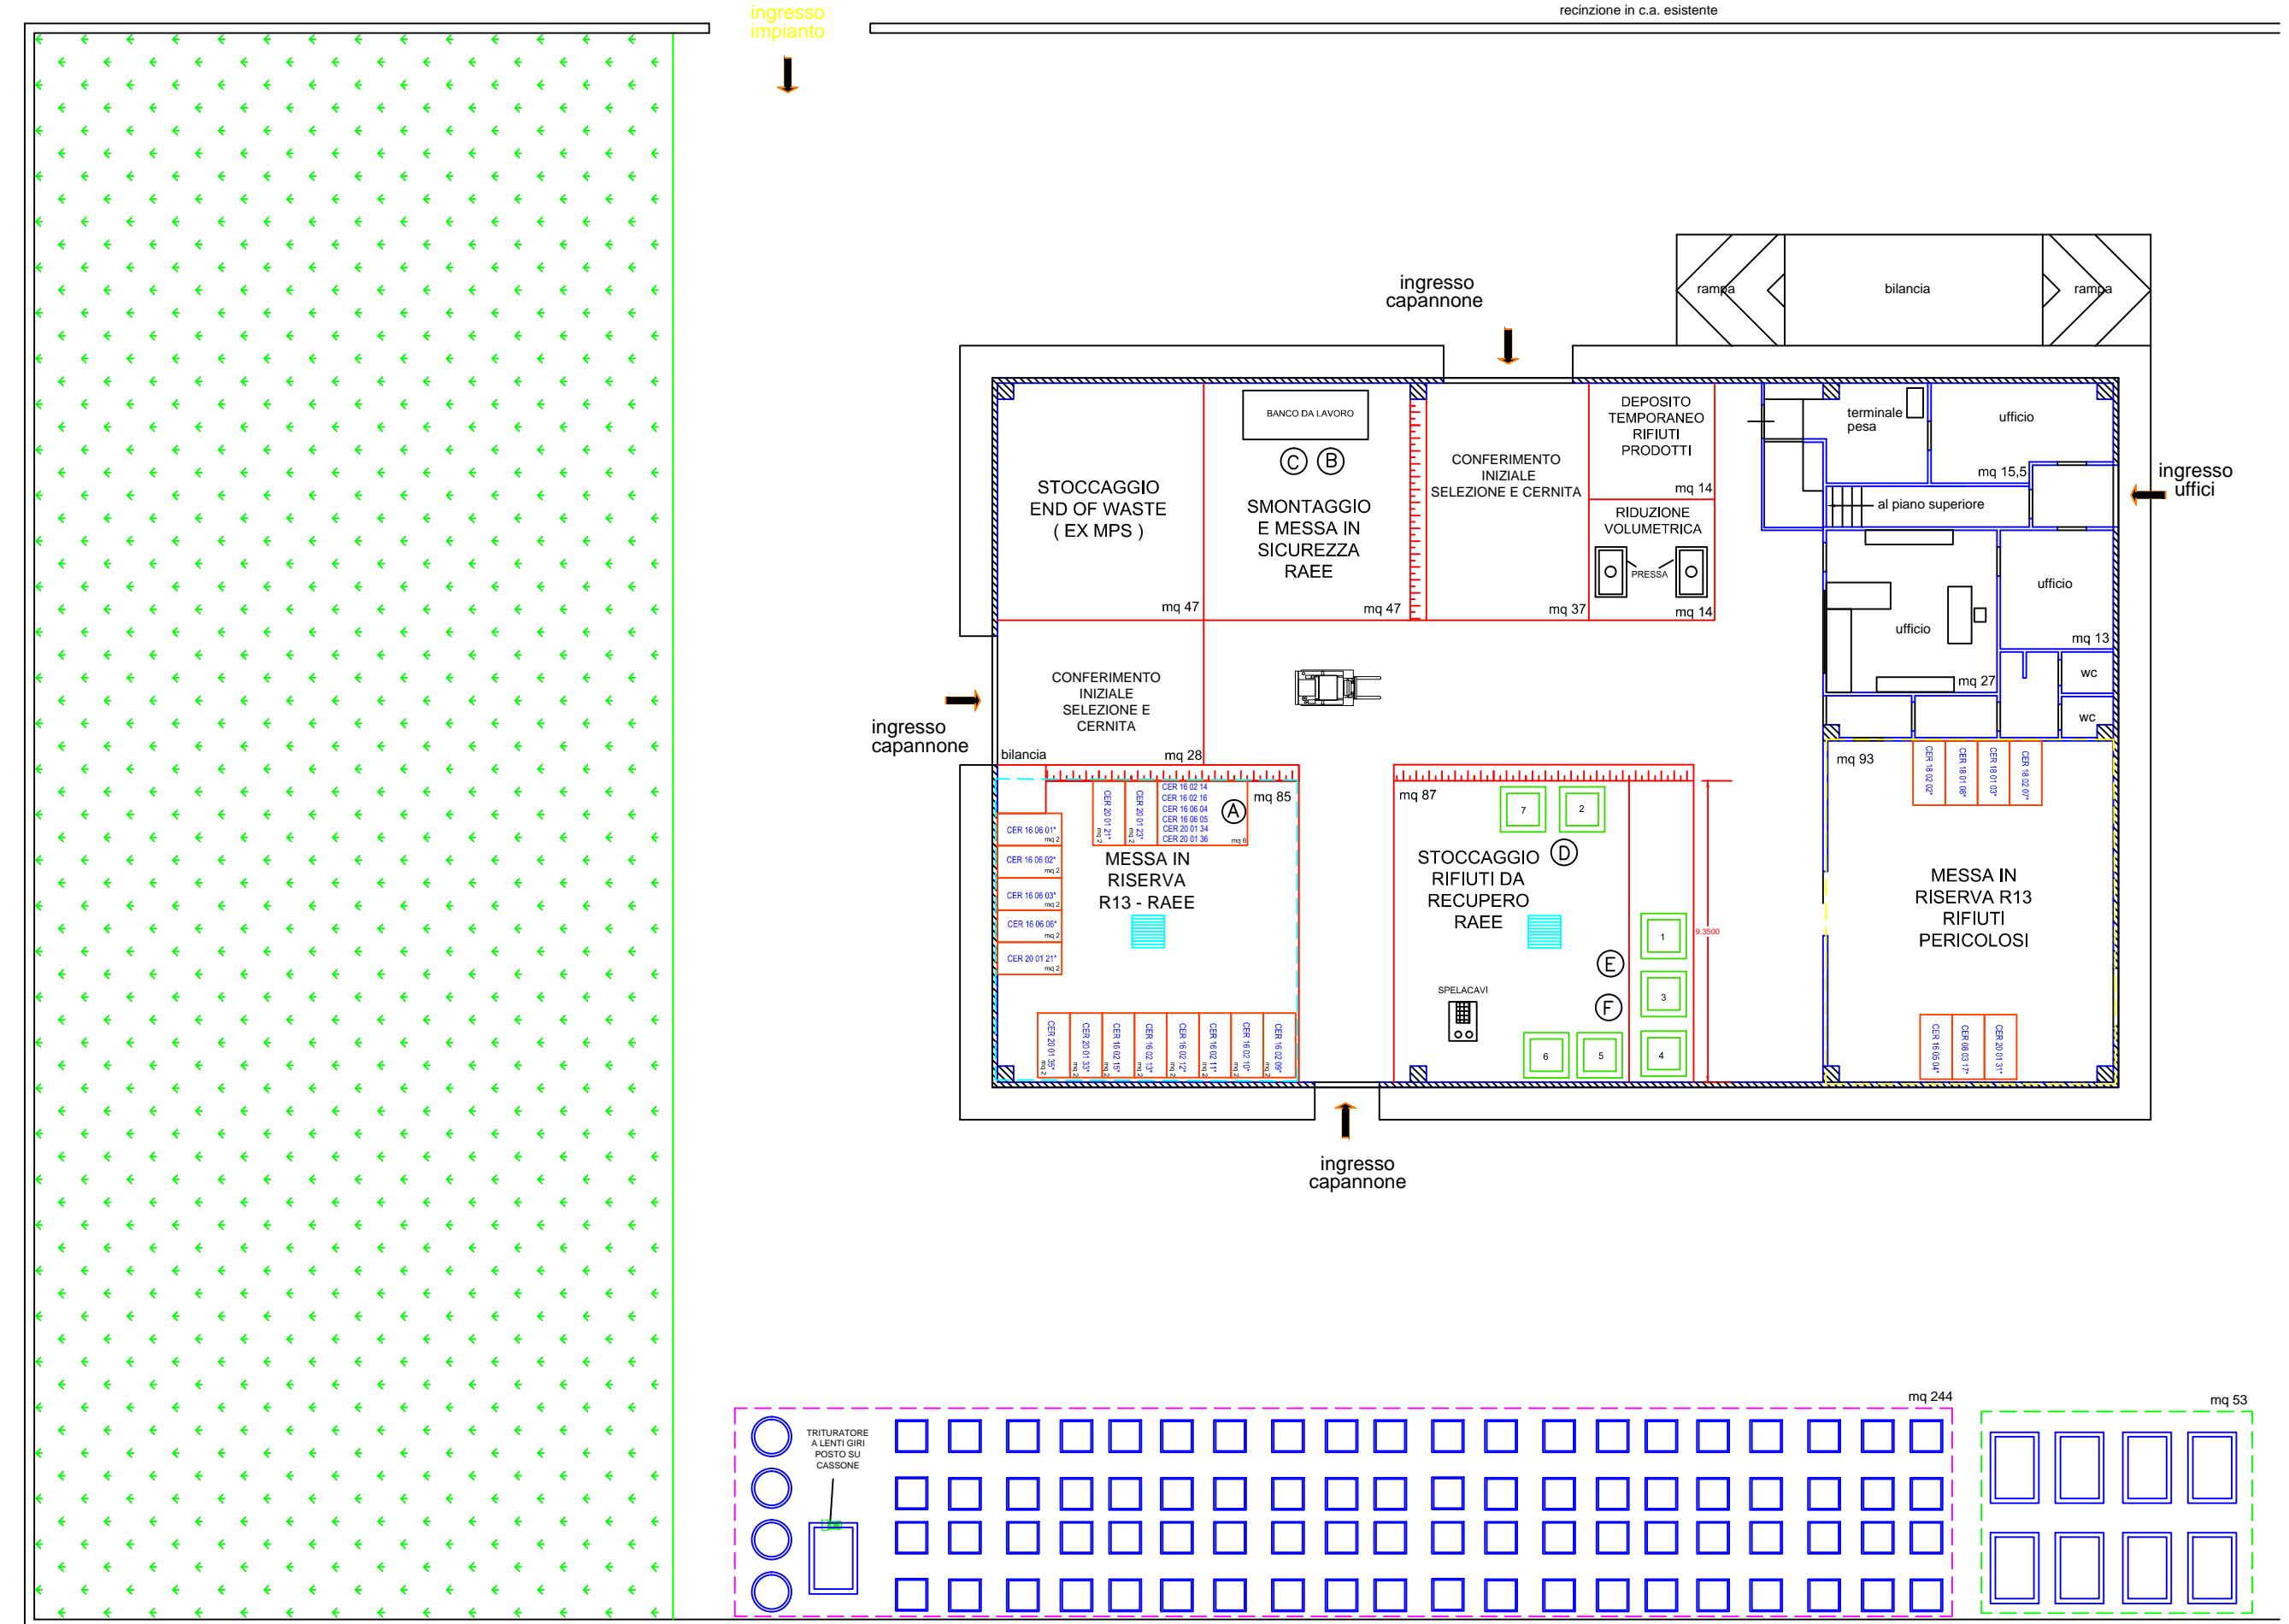


STATO ATTUALE

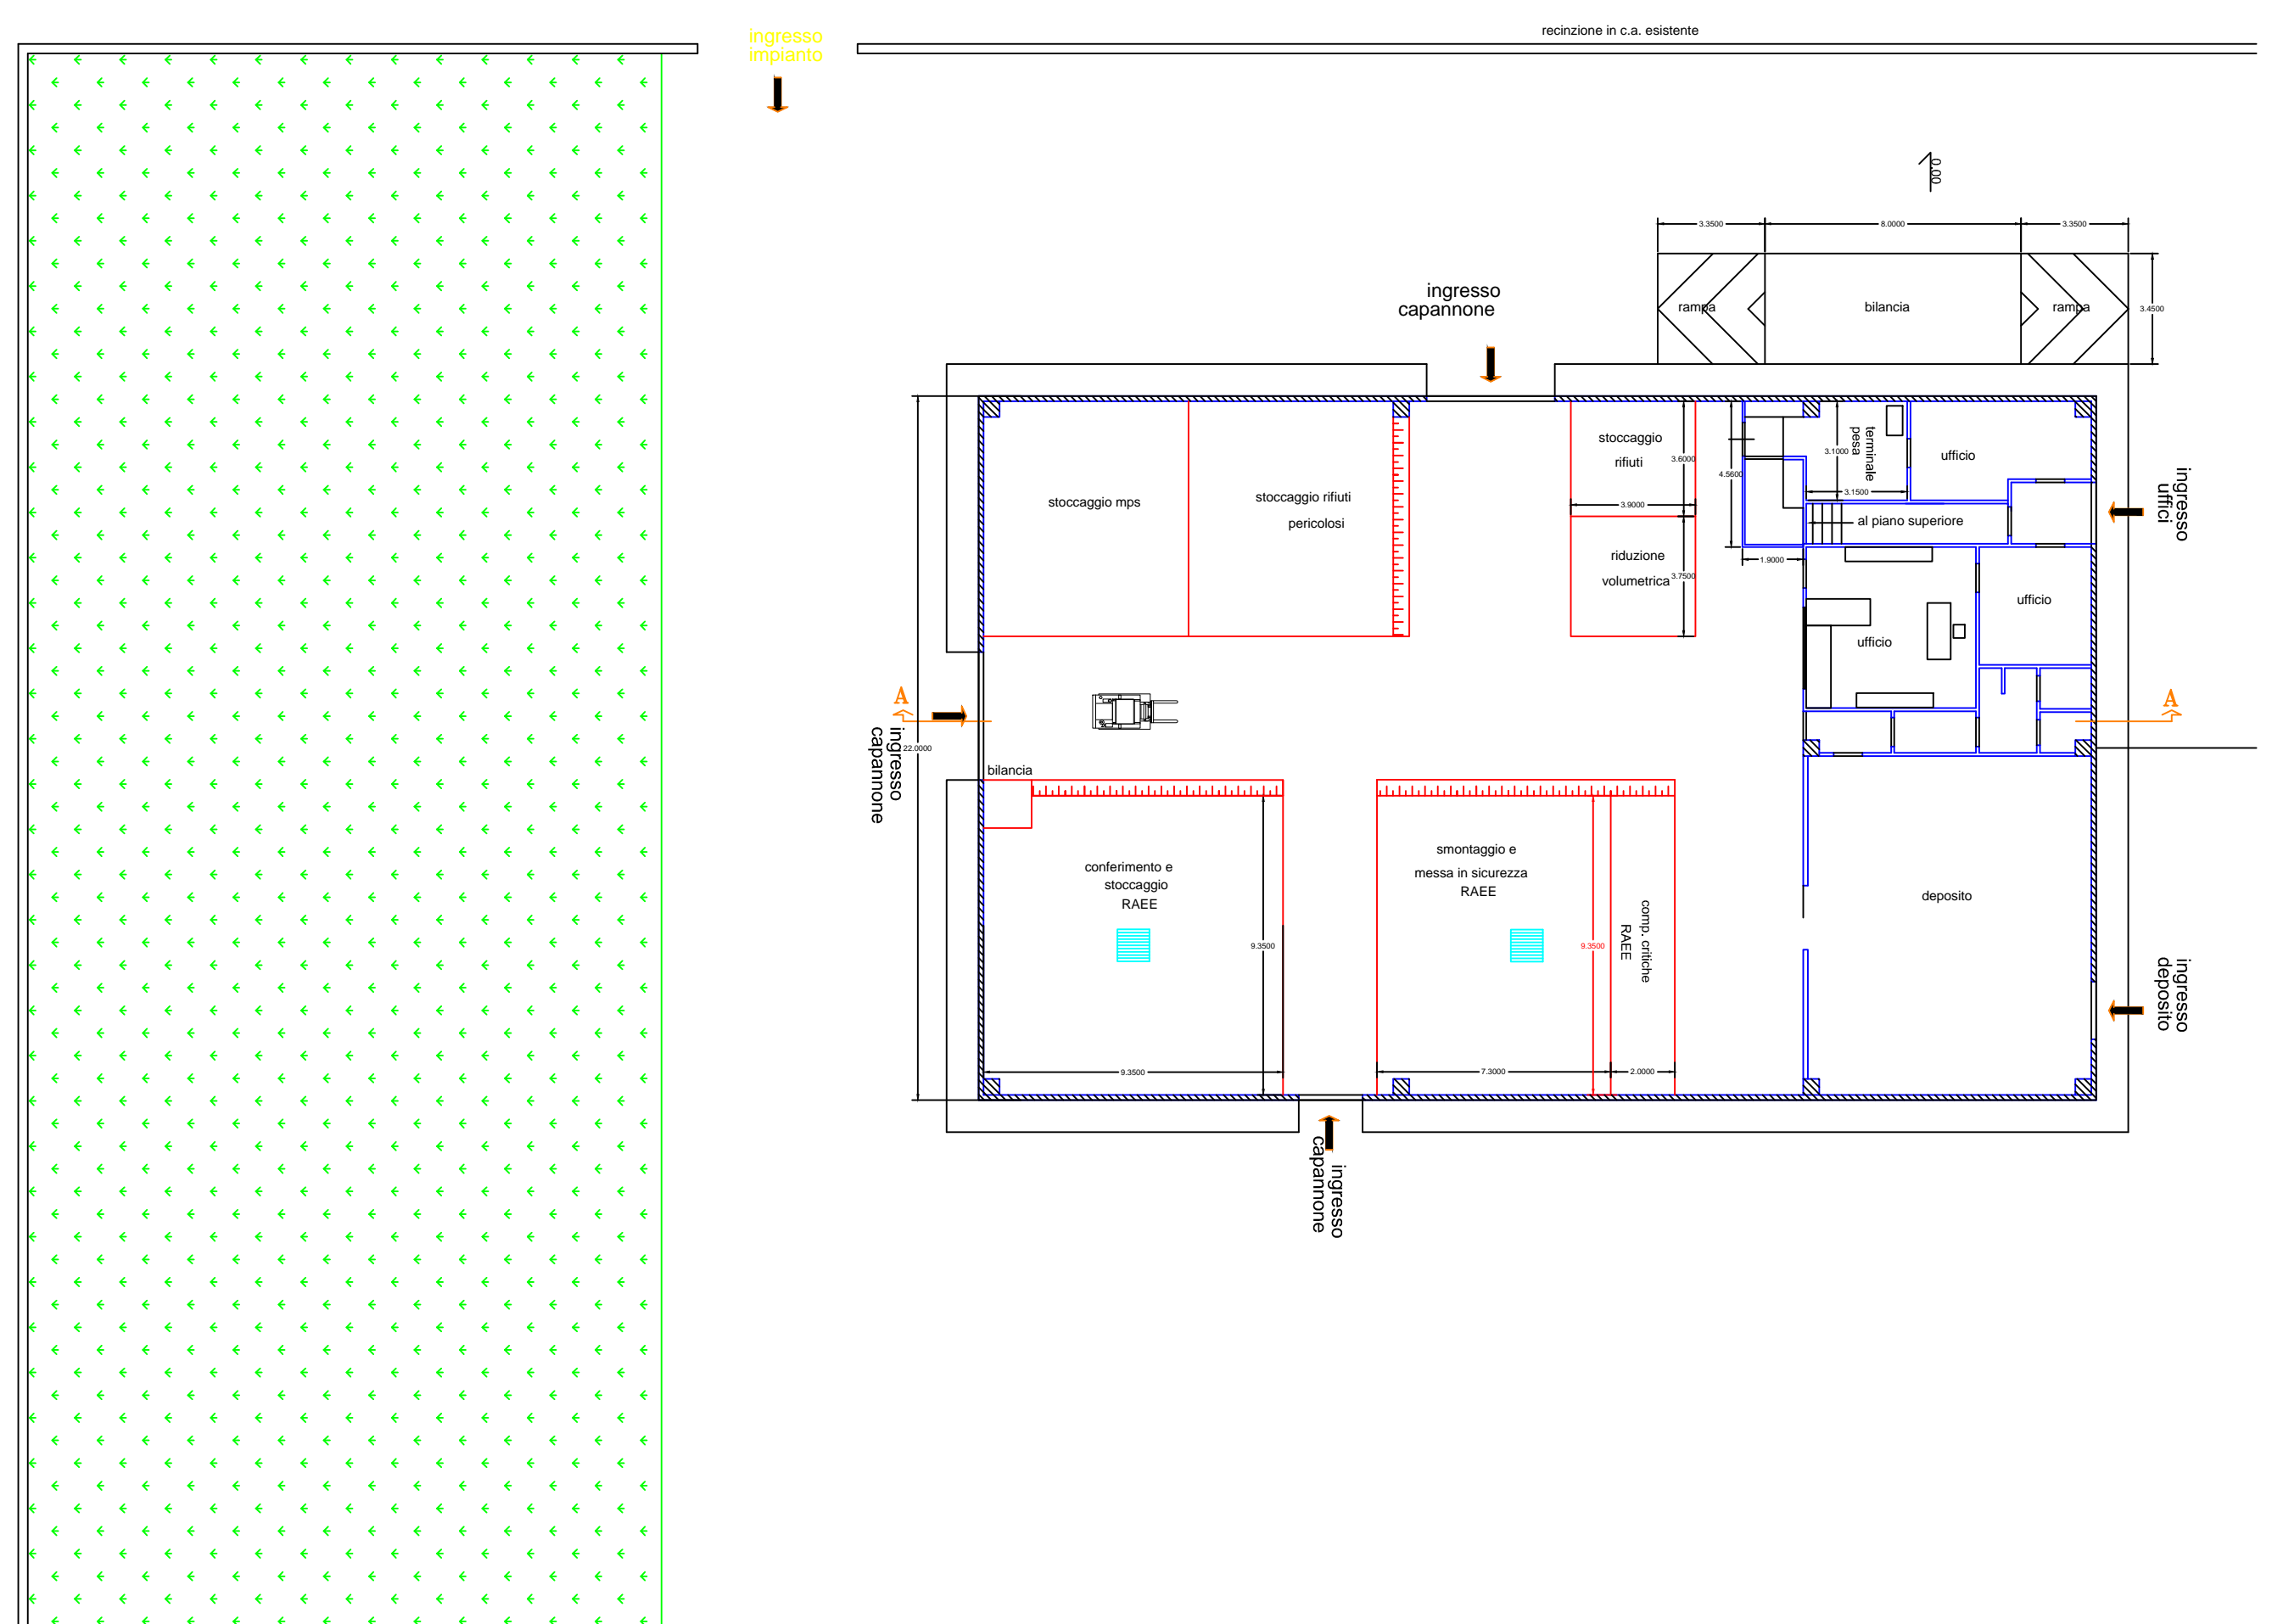


COMUNE DI ARIENZO
 Provincia di Caserta



PL3	Scala 1:200
COMMITTENTE: SERVICE GROUP SRL	Dott. Marcello Monaco 
UBICAZIONE: VIA FONTANA VECCHIA ARIENZO (CE)	
LAVORO: VALUTAZIONE IMPATTO AMBIENTALE AI SENSI ART. 23 D.LGS. 152/2006 E S.M.I.	
DOCUMENTO: CONFRONTO TRA PROGETTO E STATO ATTUALE	DATA EMISSIONE 03/2016