


MAPPA CATASTALE scala 1:2000




FOTO AEREA

scala 1:4000

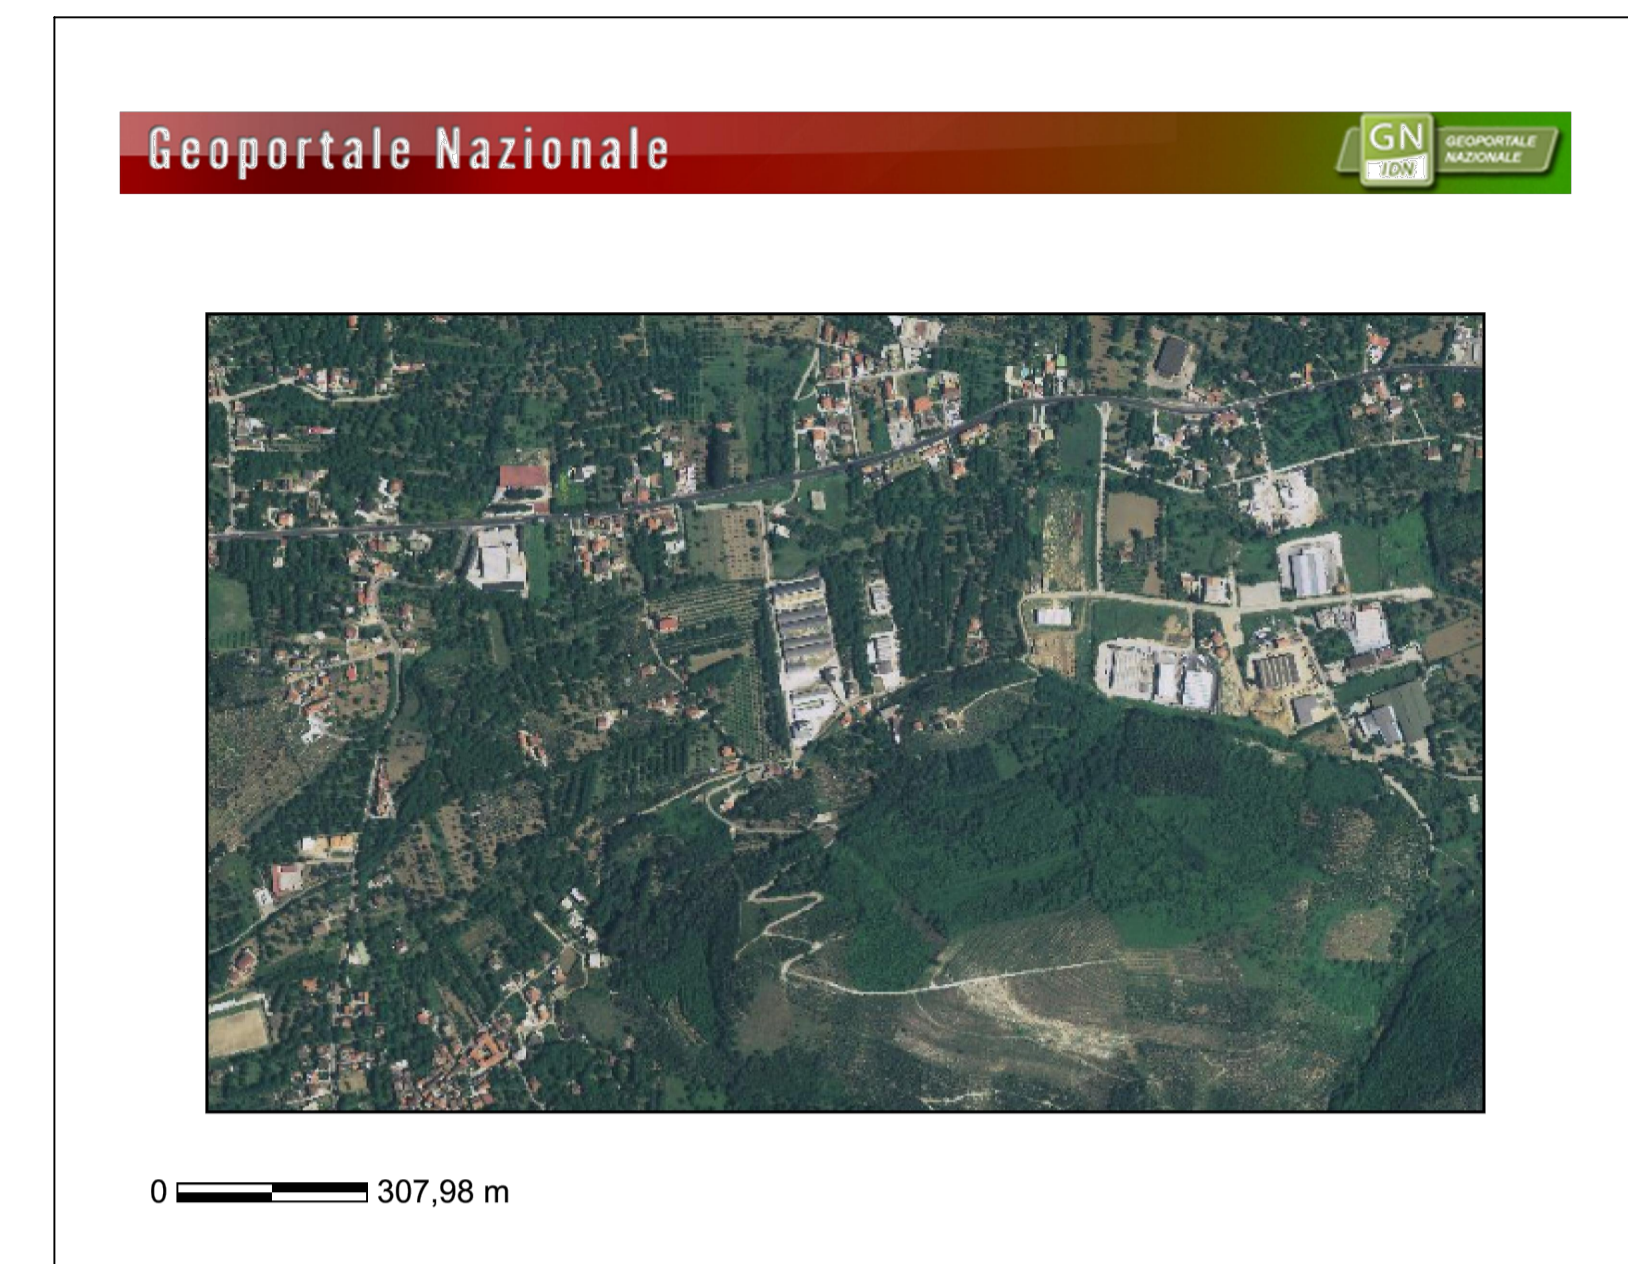


AEROFOTOGRAMMETRIA

scala 1:5000

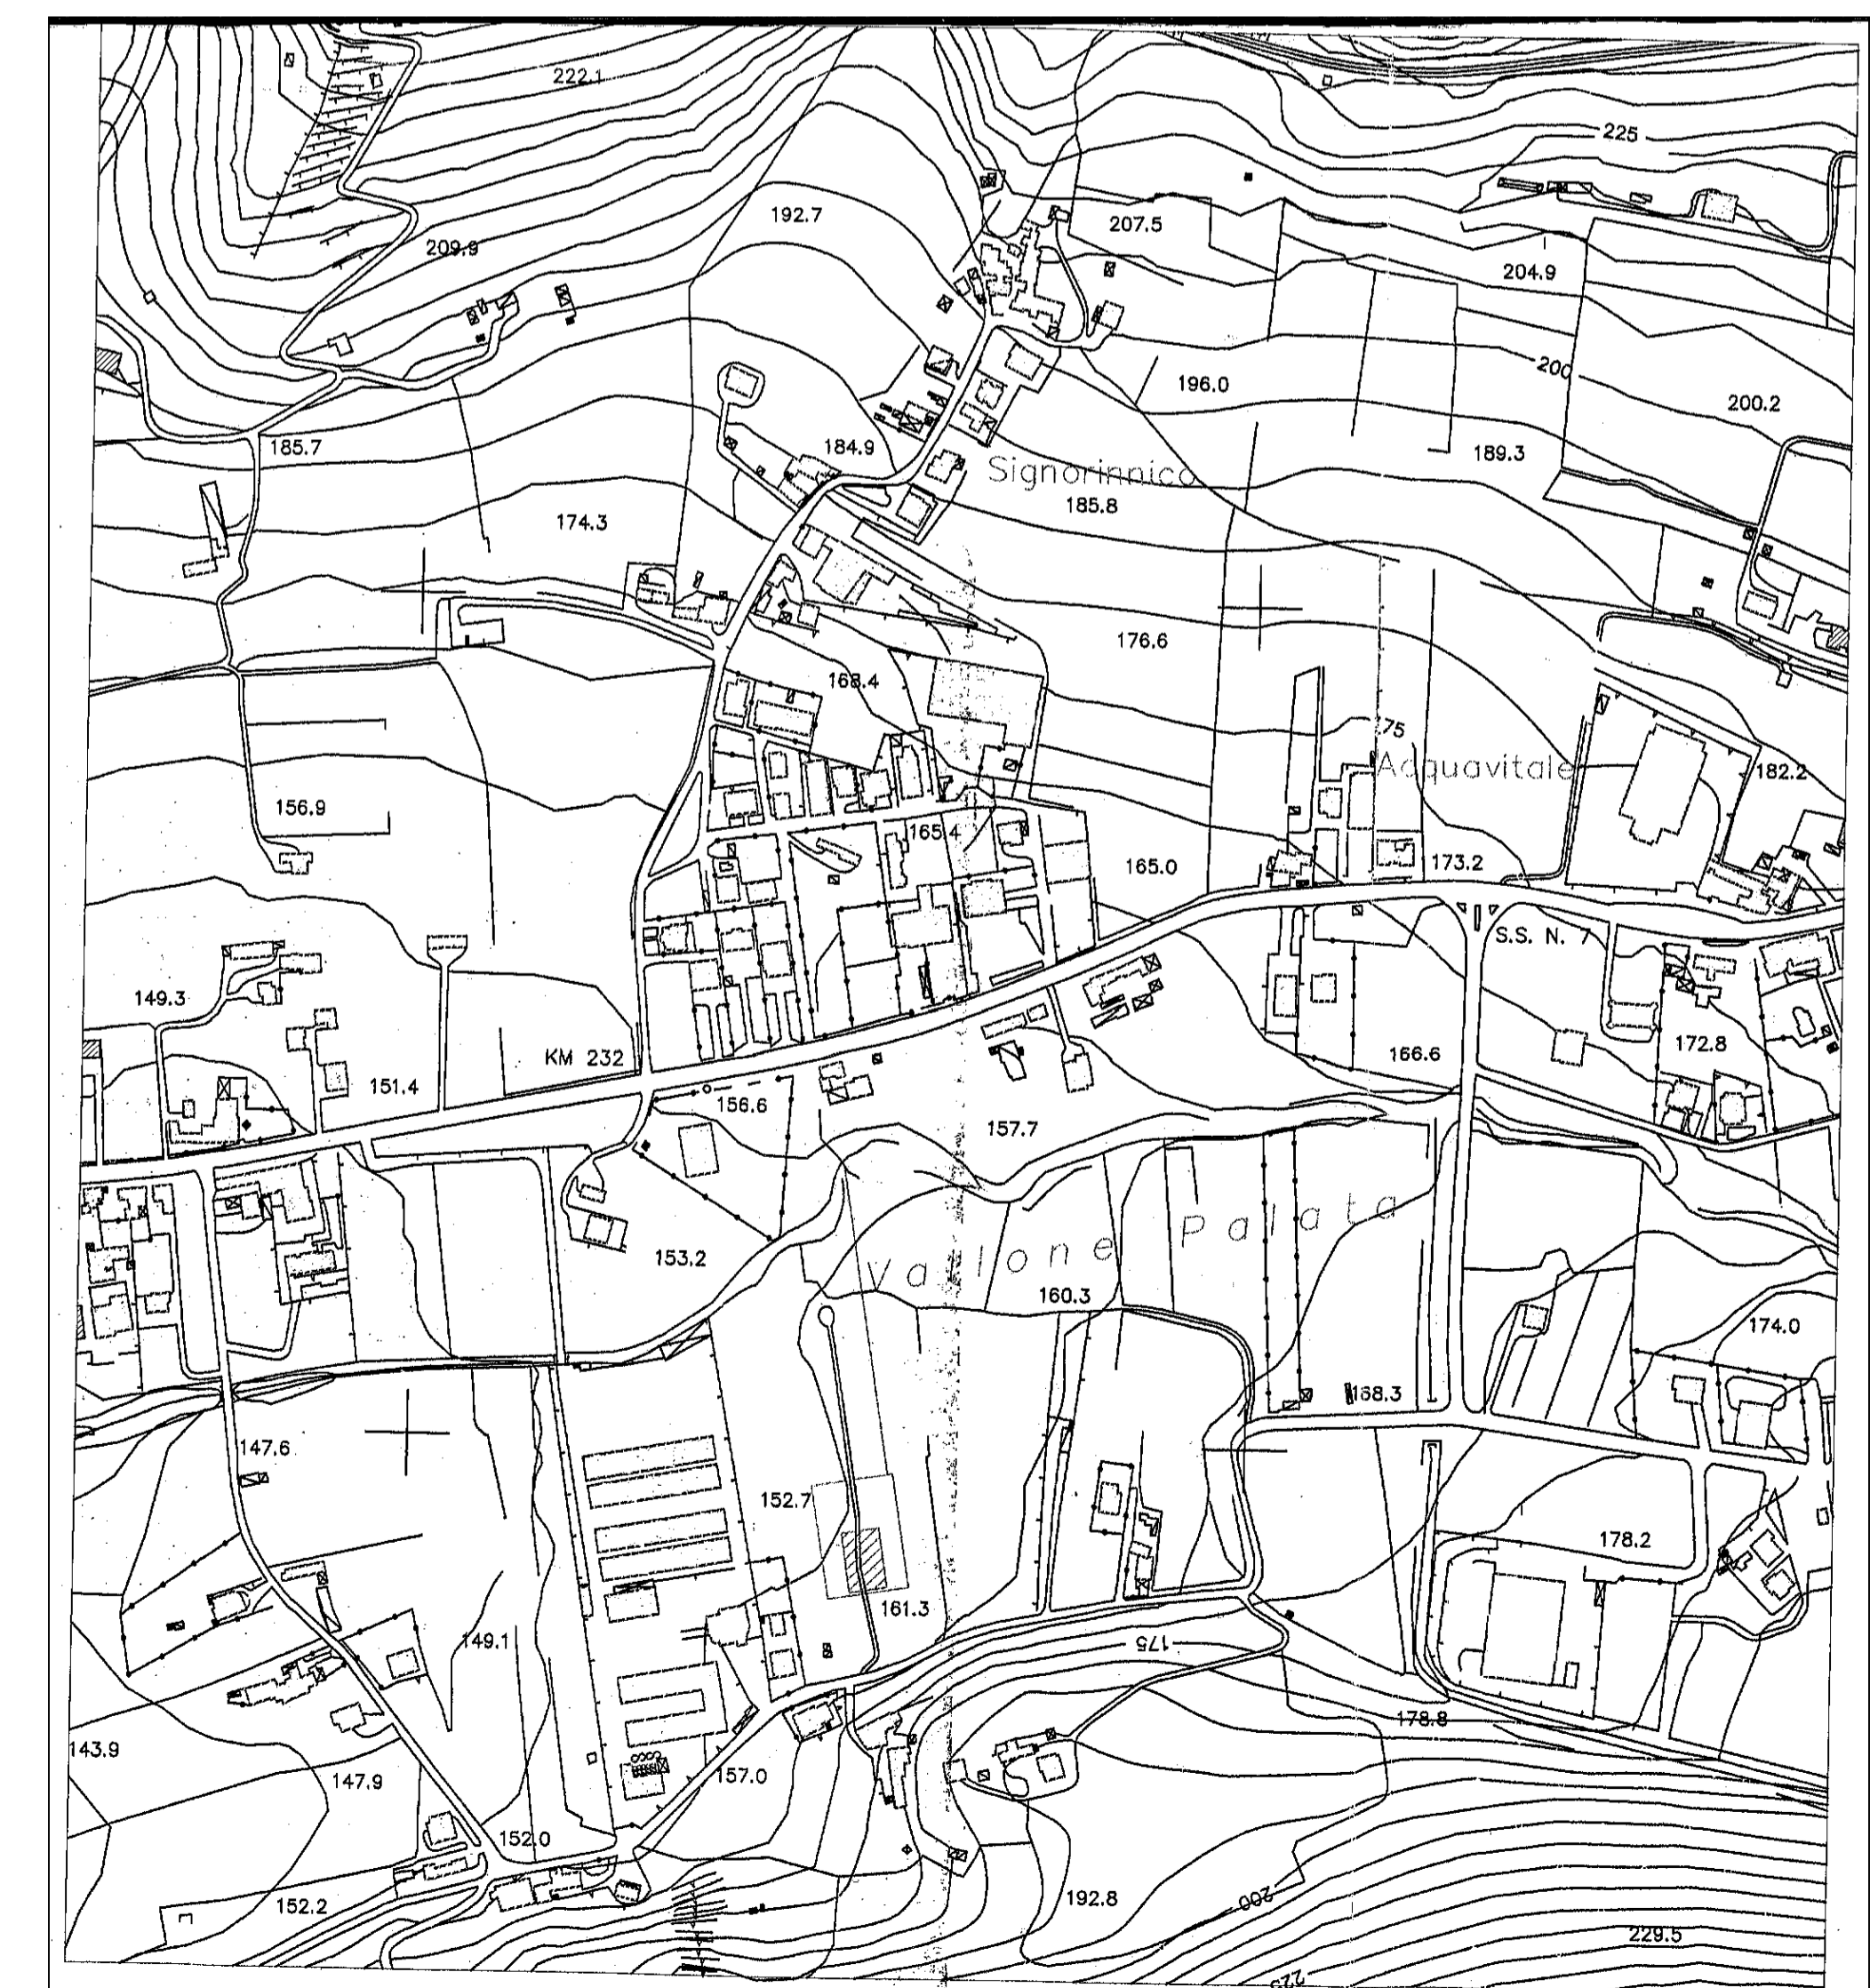


COROGRAFIA

scala 1:25000

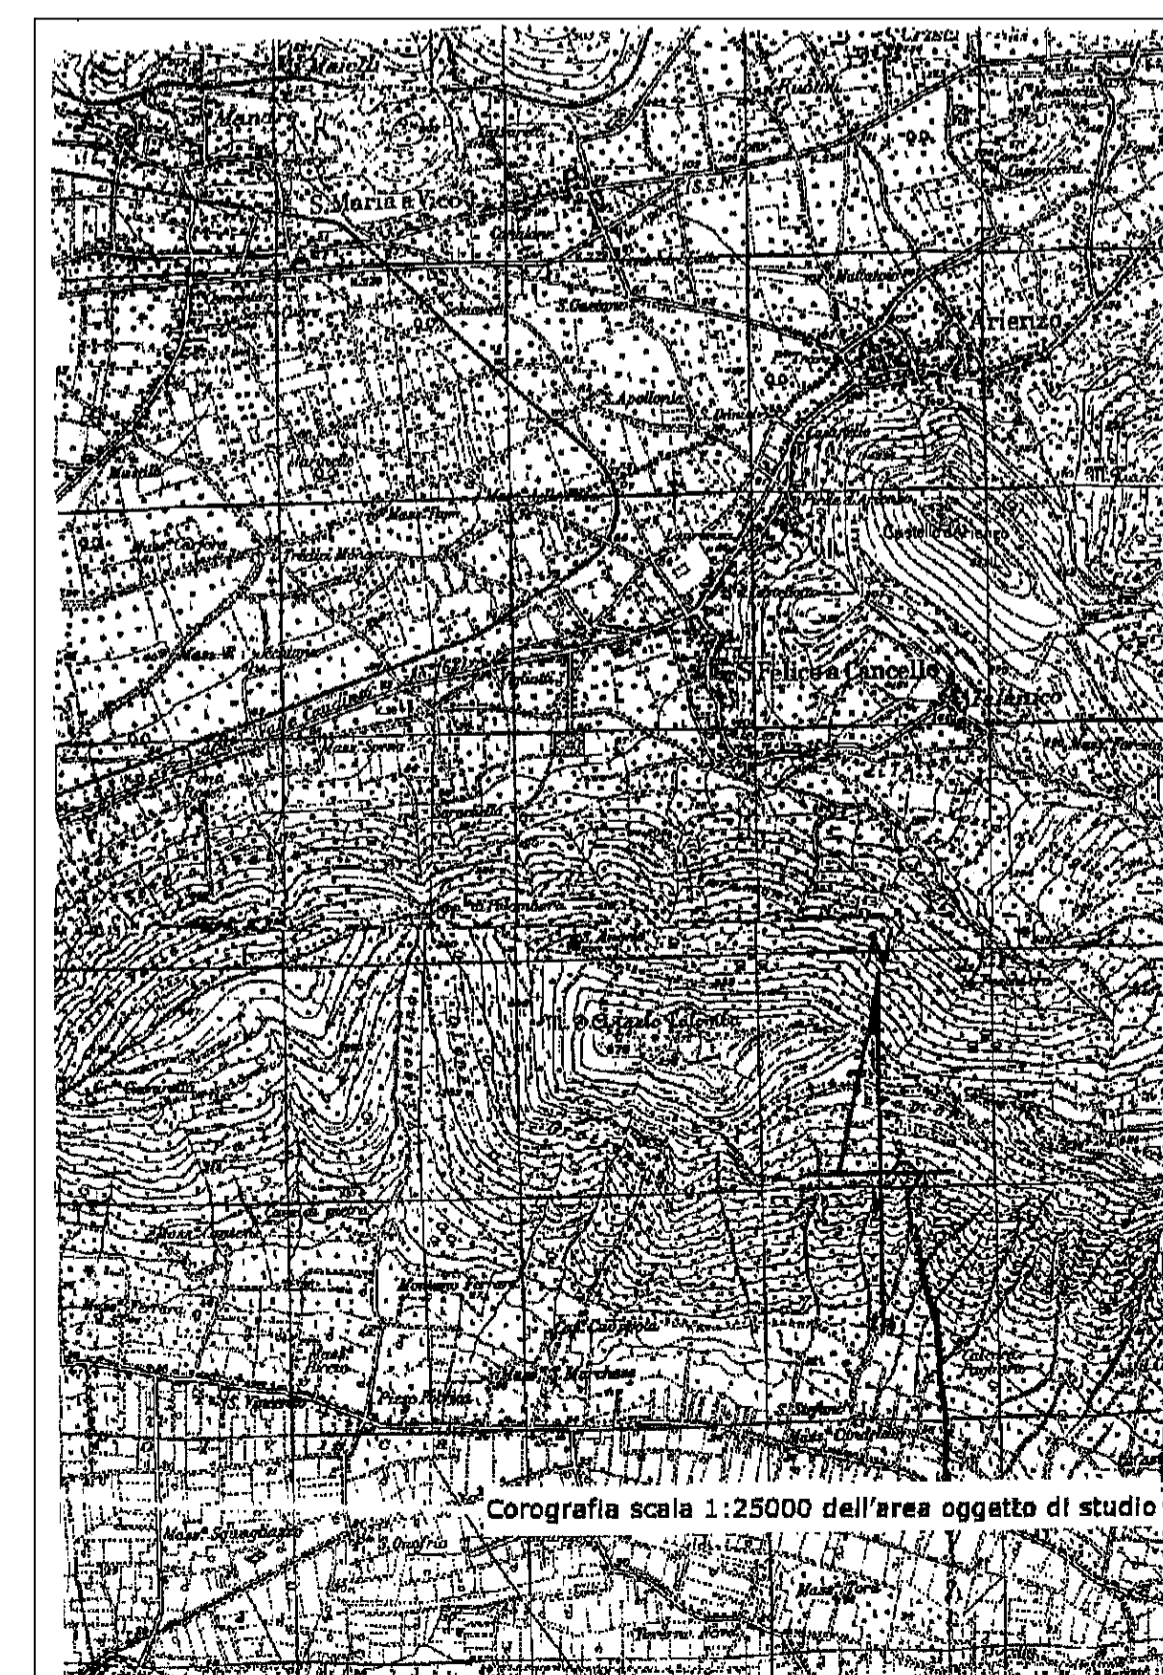

COMUNE DI ARIENZO

Provincia di Caserta

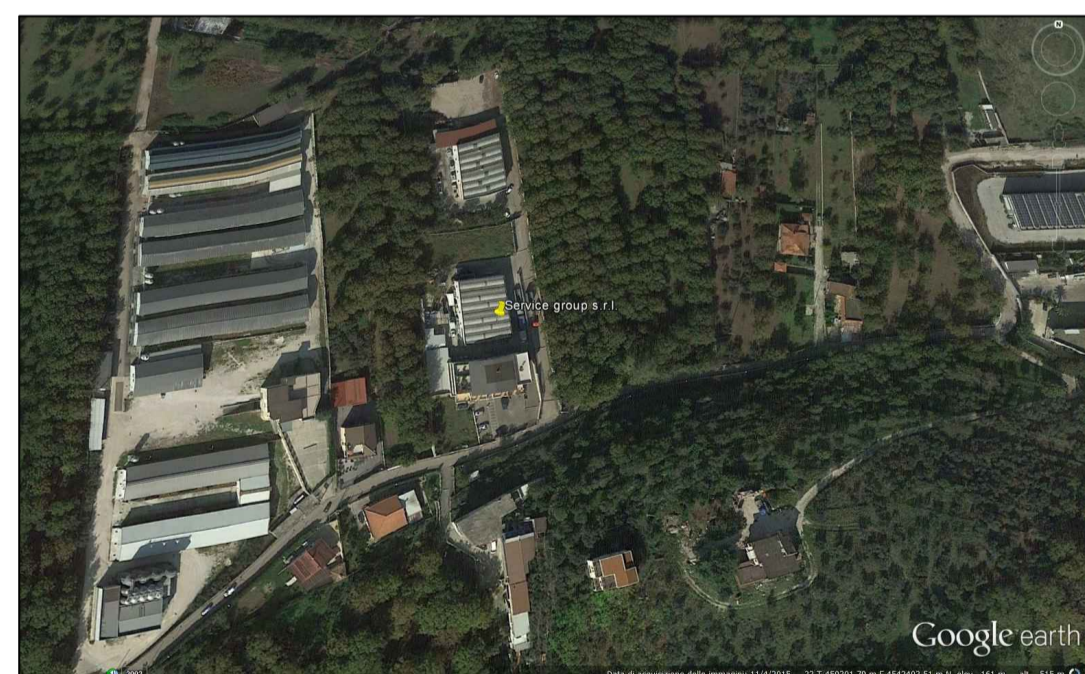

PL4

Scala: VARIE

COMMITTENTE:
SERVICE GROUP SRL

Dott. Marcello Monaco

UBICAZIONE:
VIA FONTANA VECCHIA
ARIENZO (CE)



LAVORO
VALUTAZIONE IMPATTO AMBIENTALE AI SENSI
ART. 23 D.LGS. 152/2006 E S.M.I.

DOCUMENTO:
PLANIMETRIA INQUADRAMENTO TERRITORIALE

DATA EMISSIONE
03/2016