


Edificio centrale - Prospetti - Scala 1:100


Prospetto sud - vista dalla sponda opposta

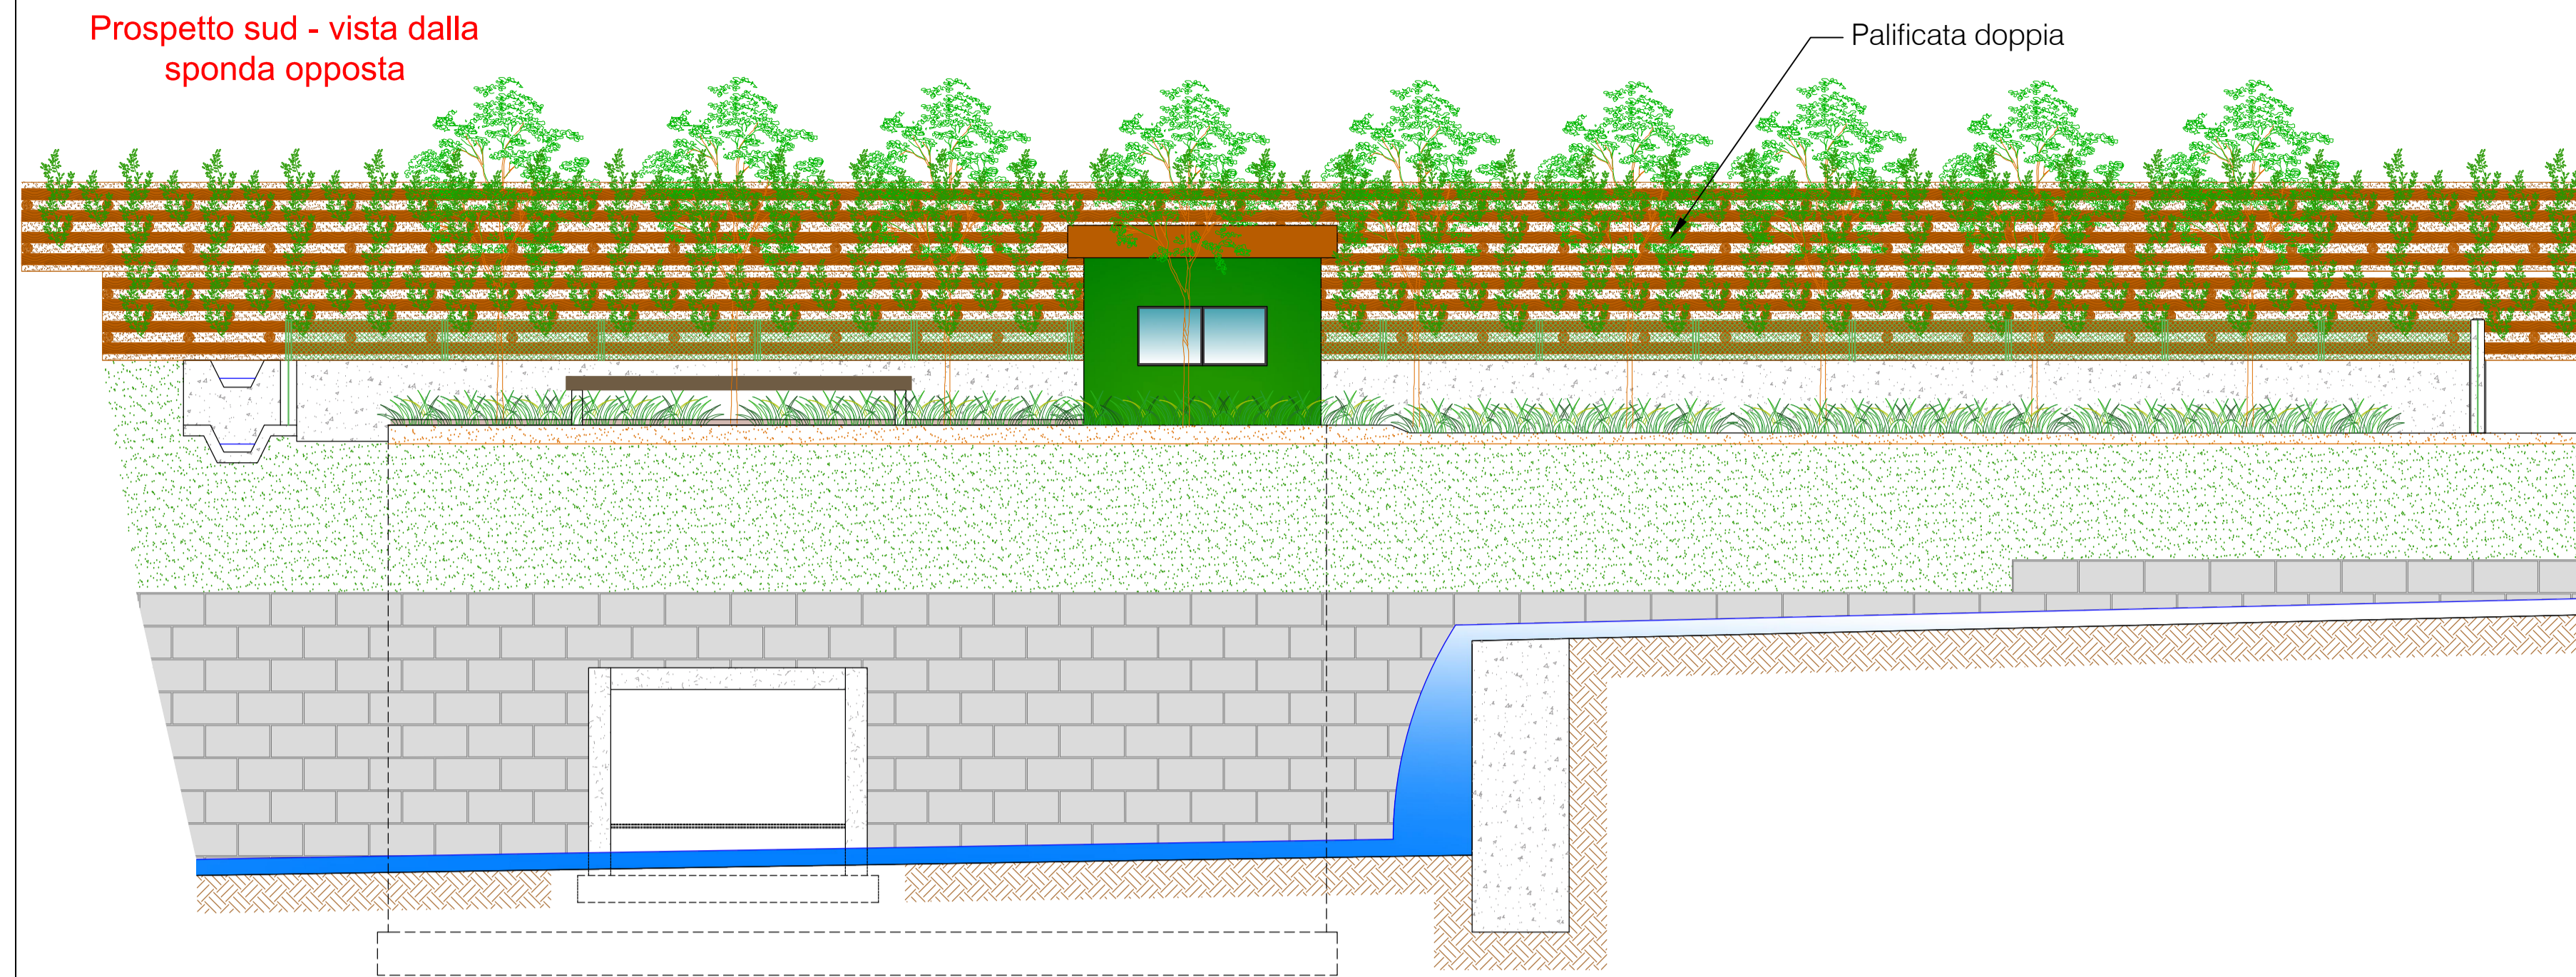

Dettaglio cancello - Scala 1:20


Sostegno cancello in cemento

Cancello in metallo dipinto di verde

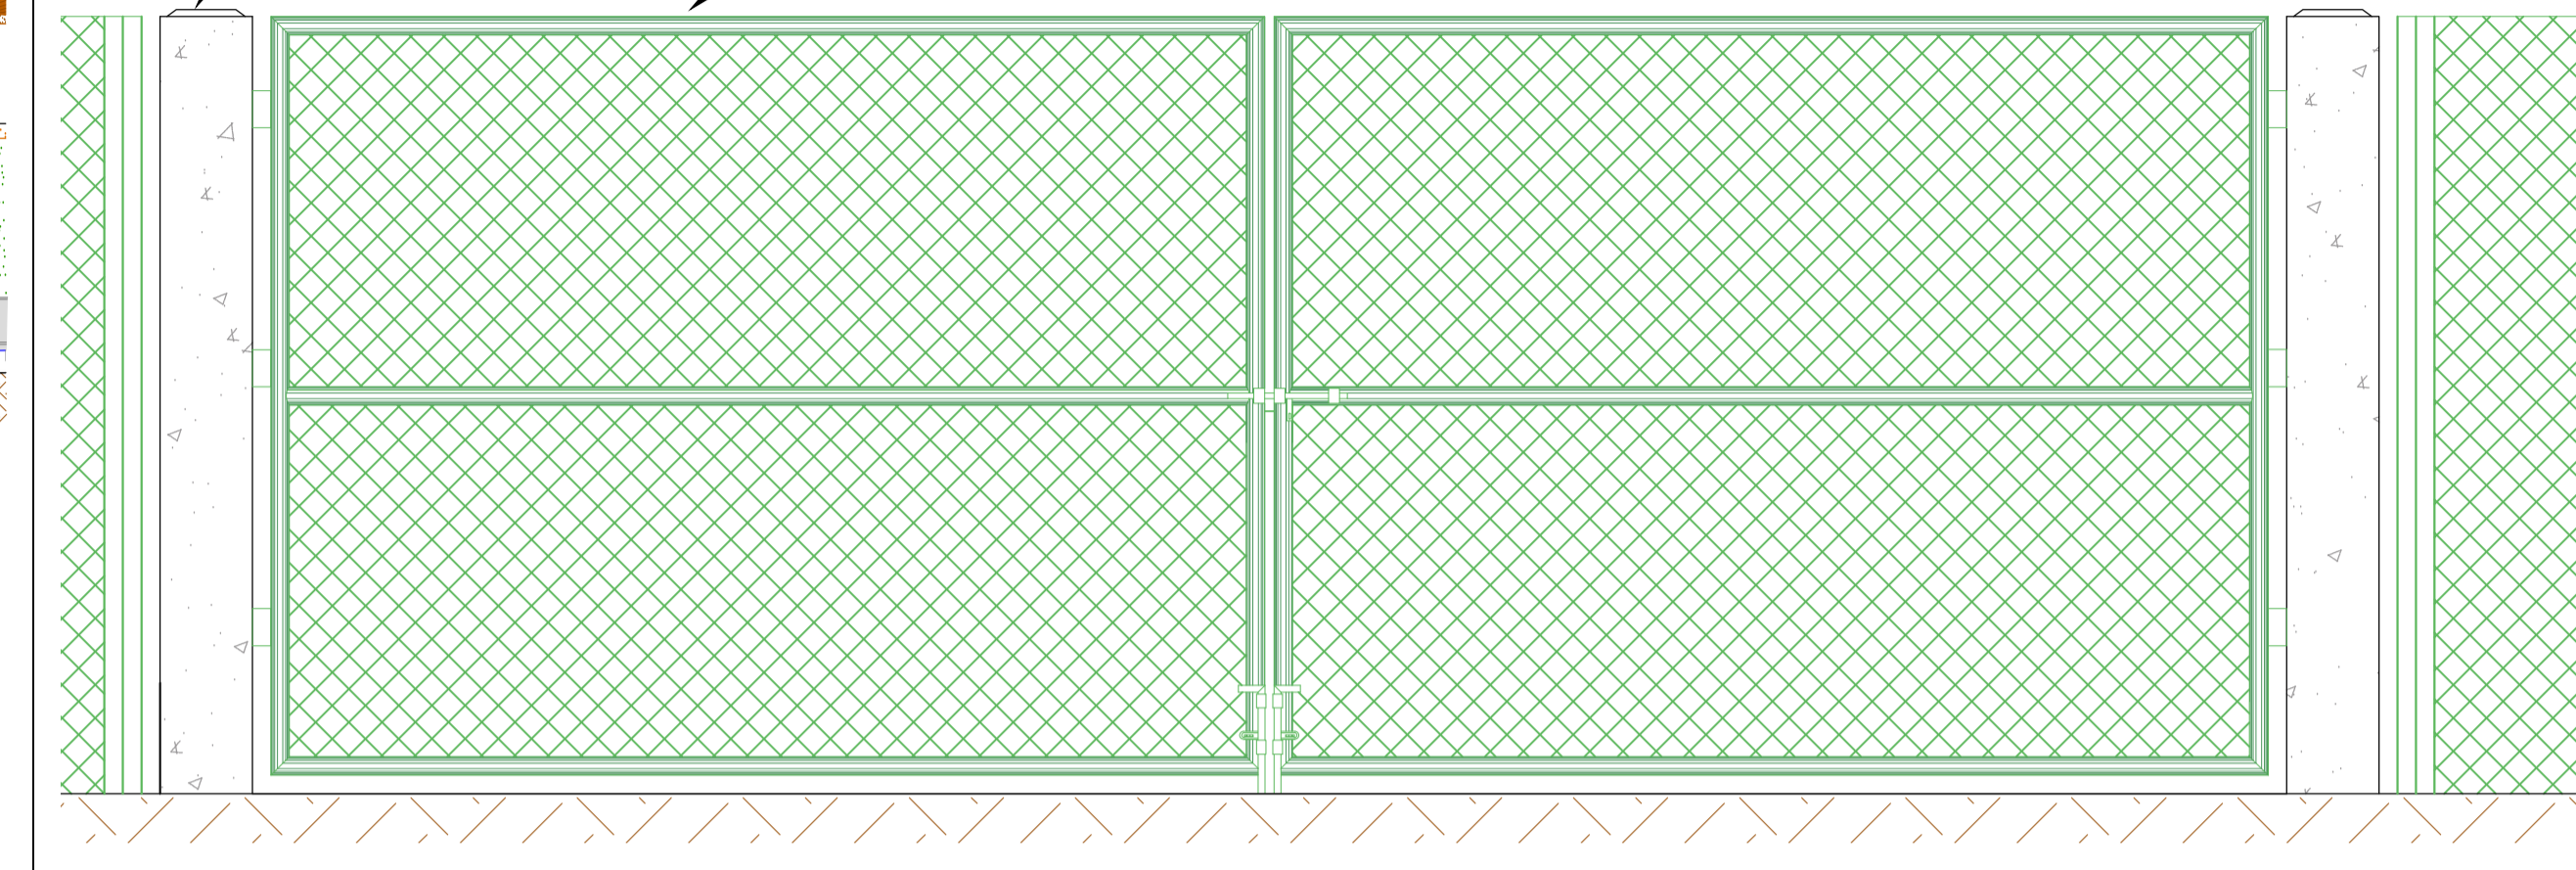


Edificio centrale - Prospetti - Scala 1:100


Prospetto est - vista dal piazzale

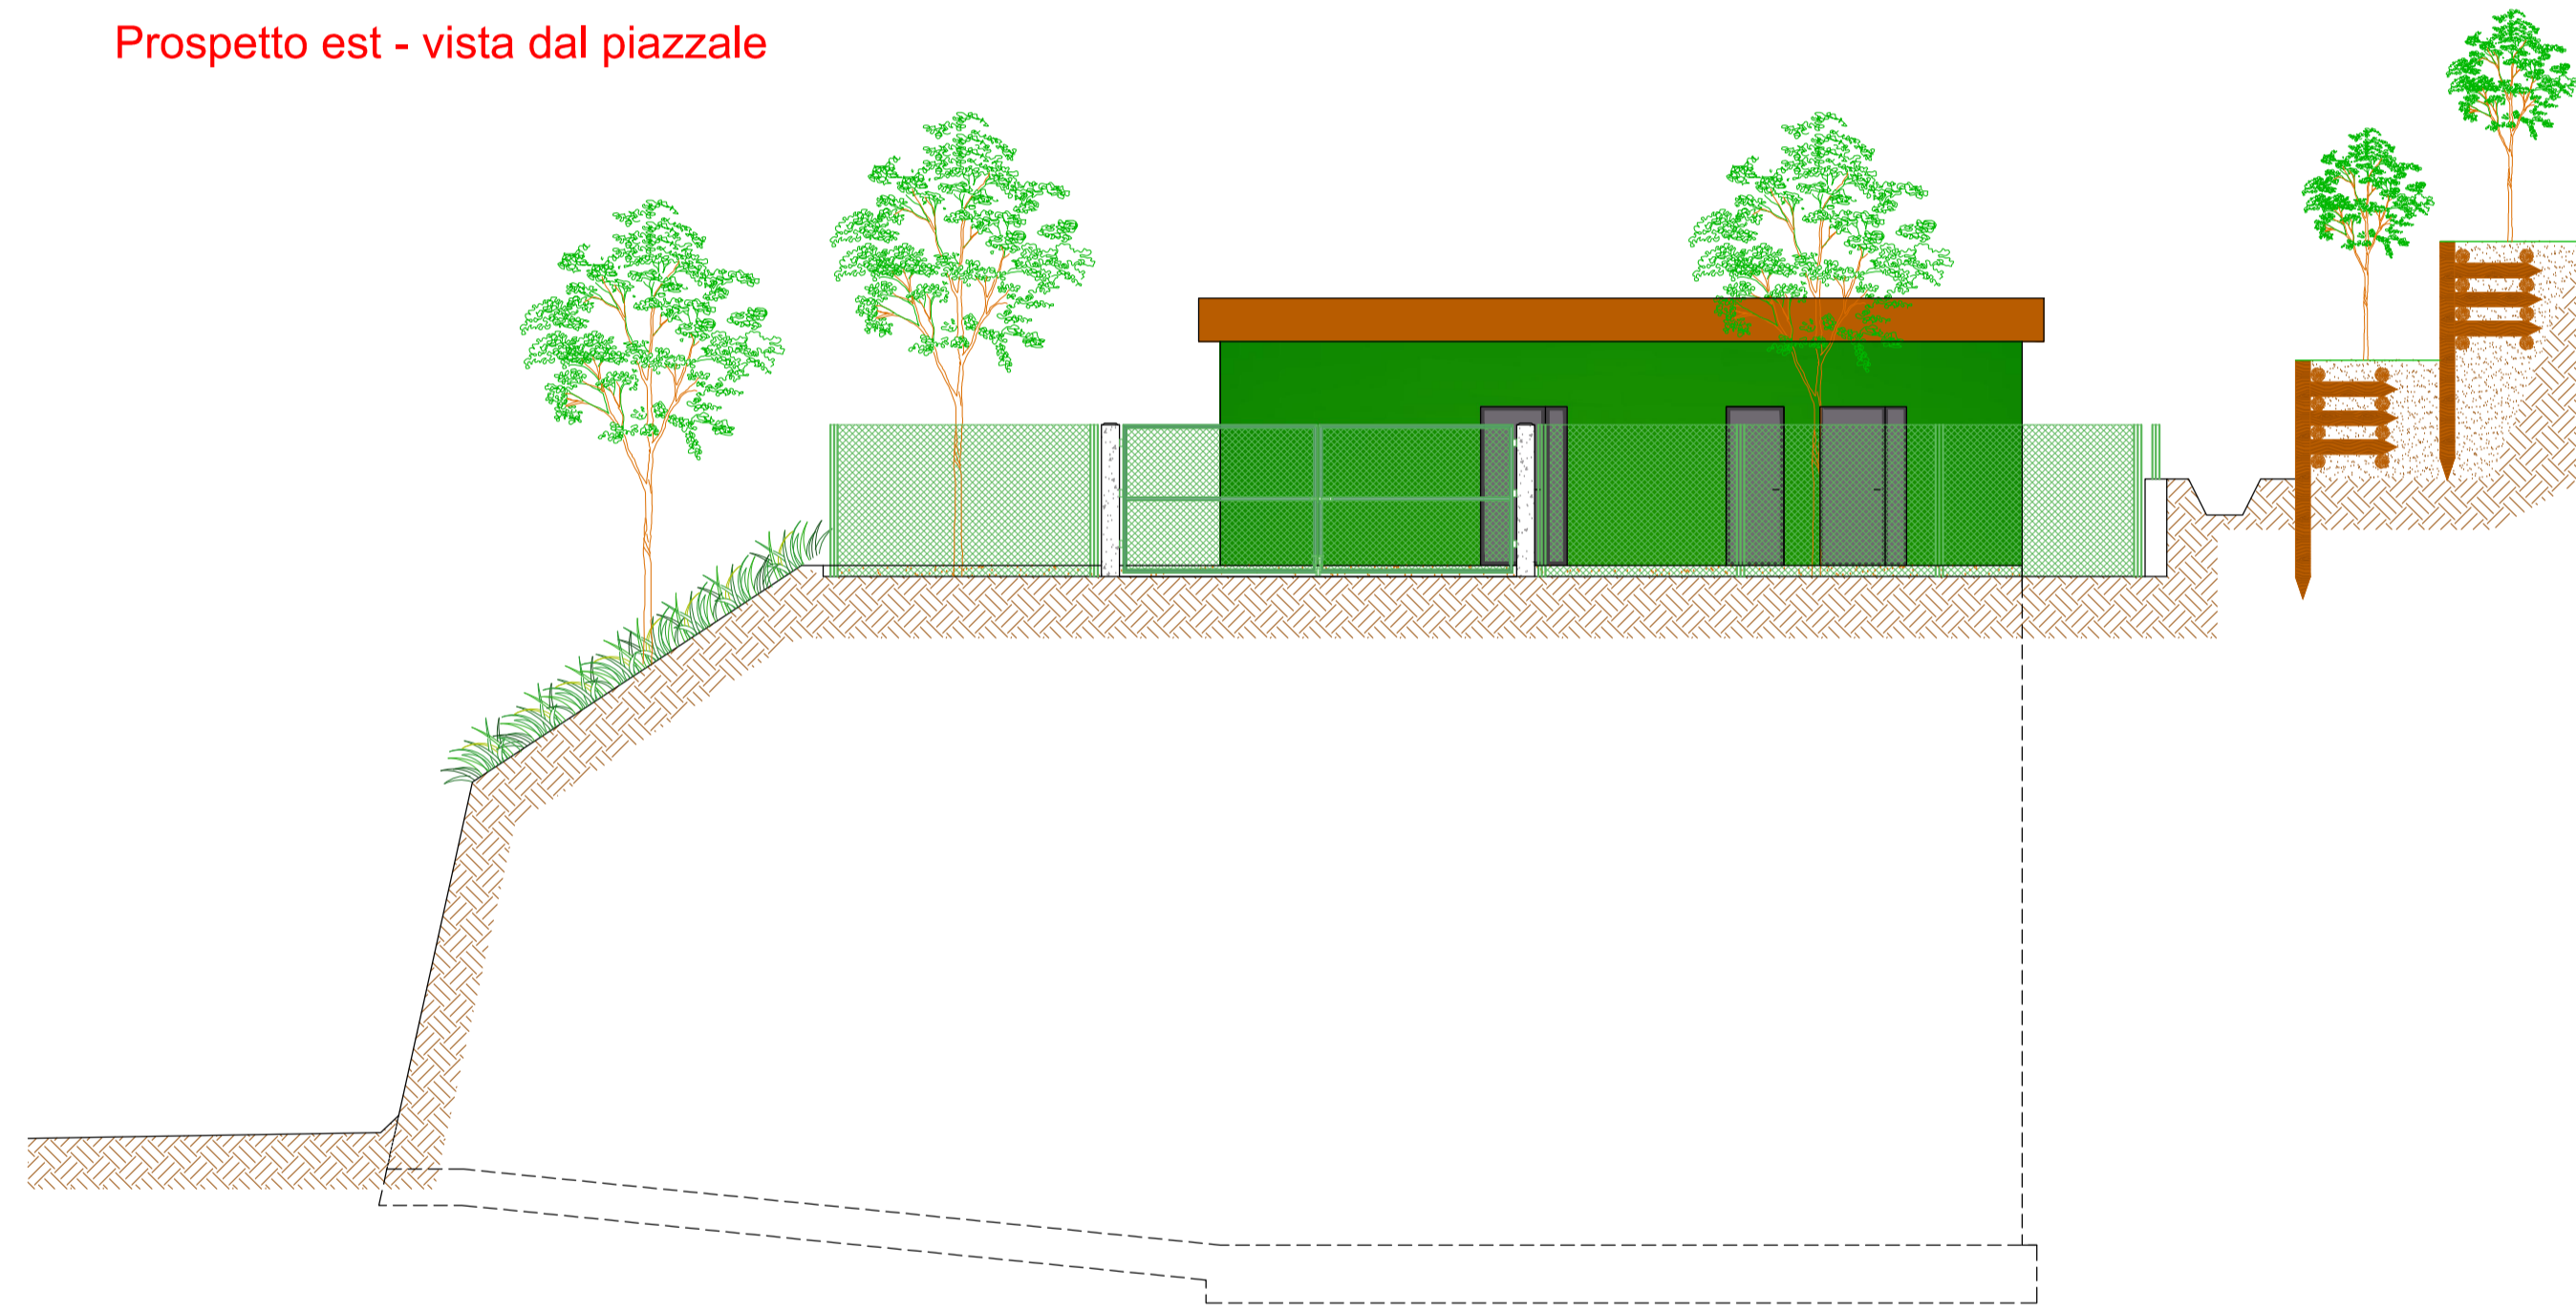

Prospetto ovest

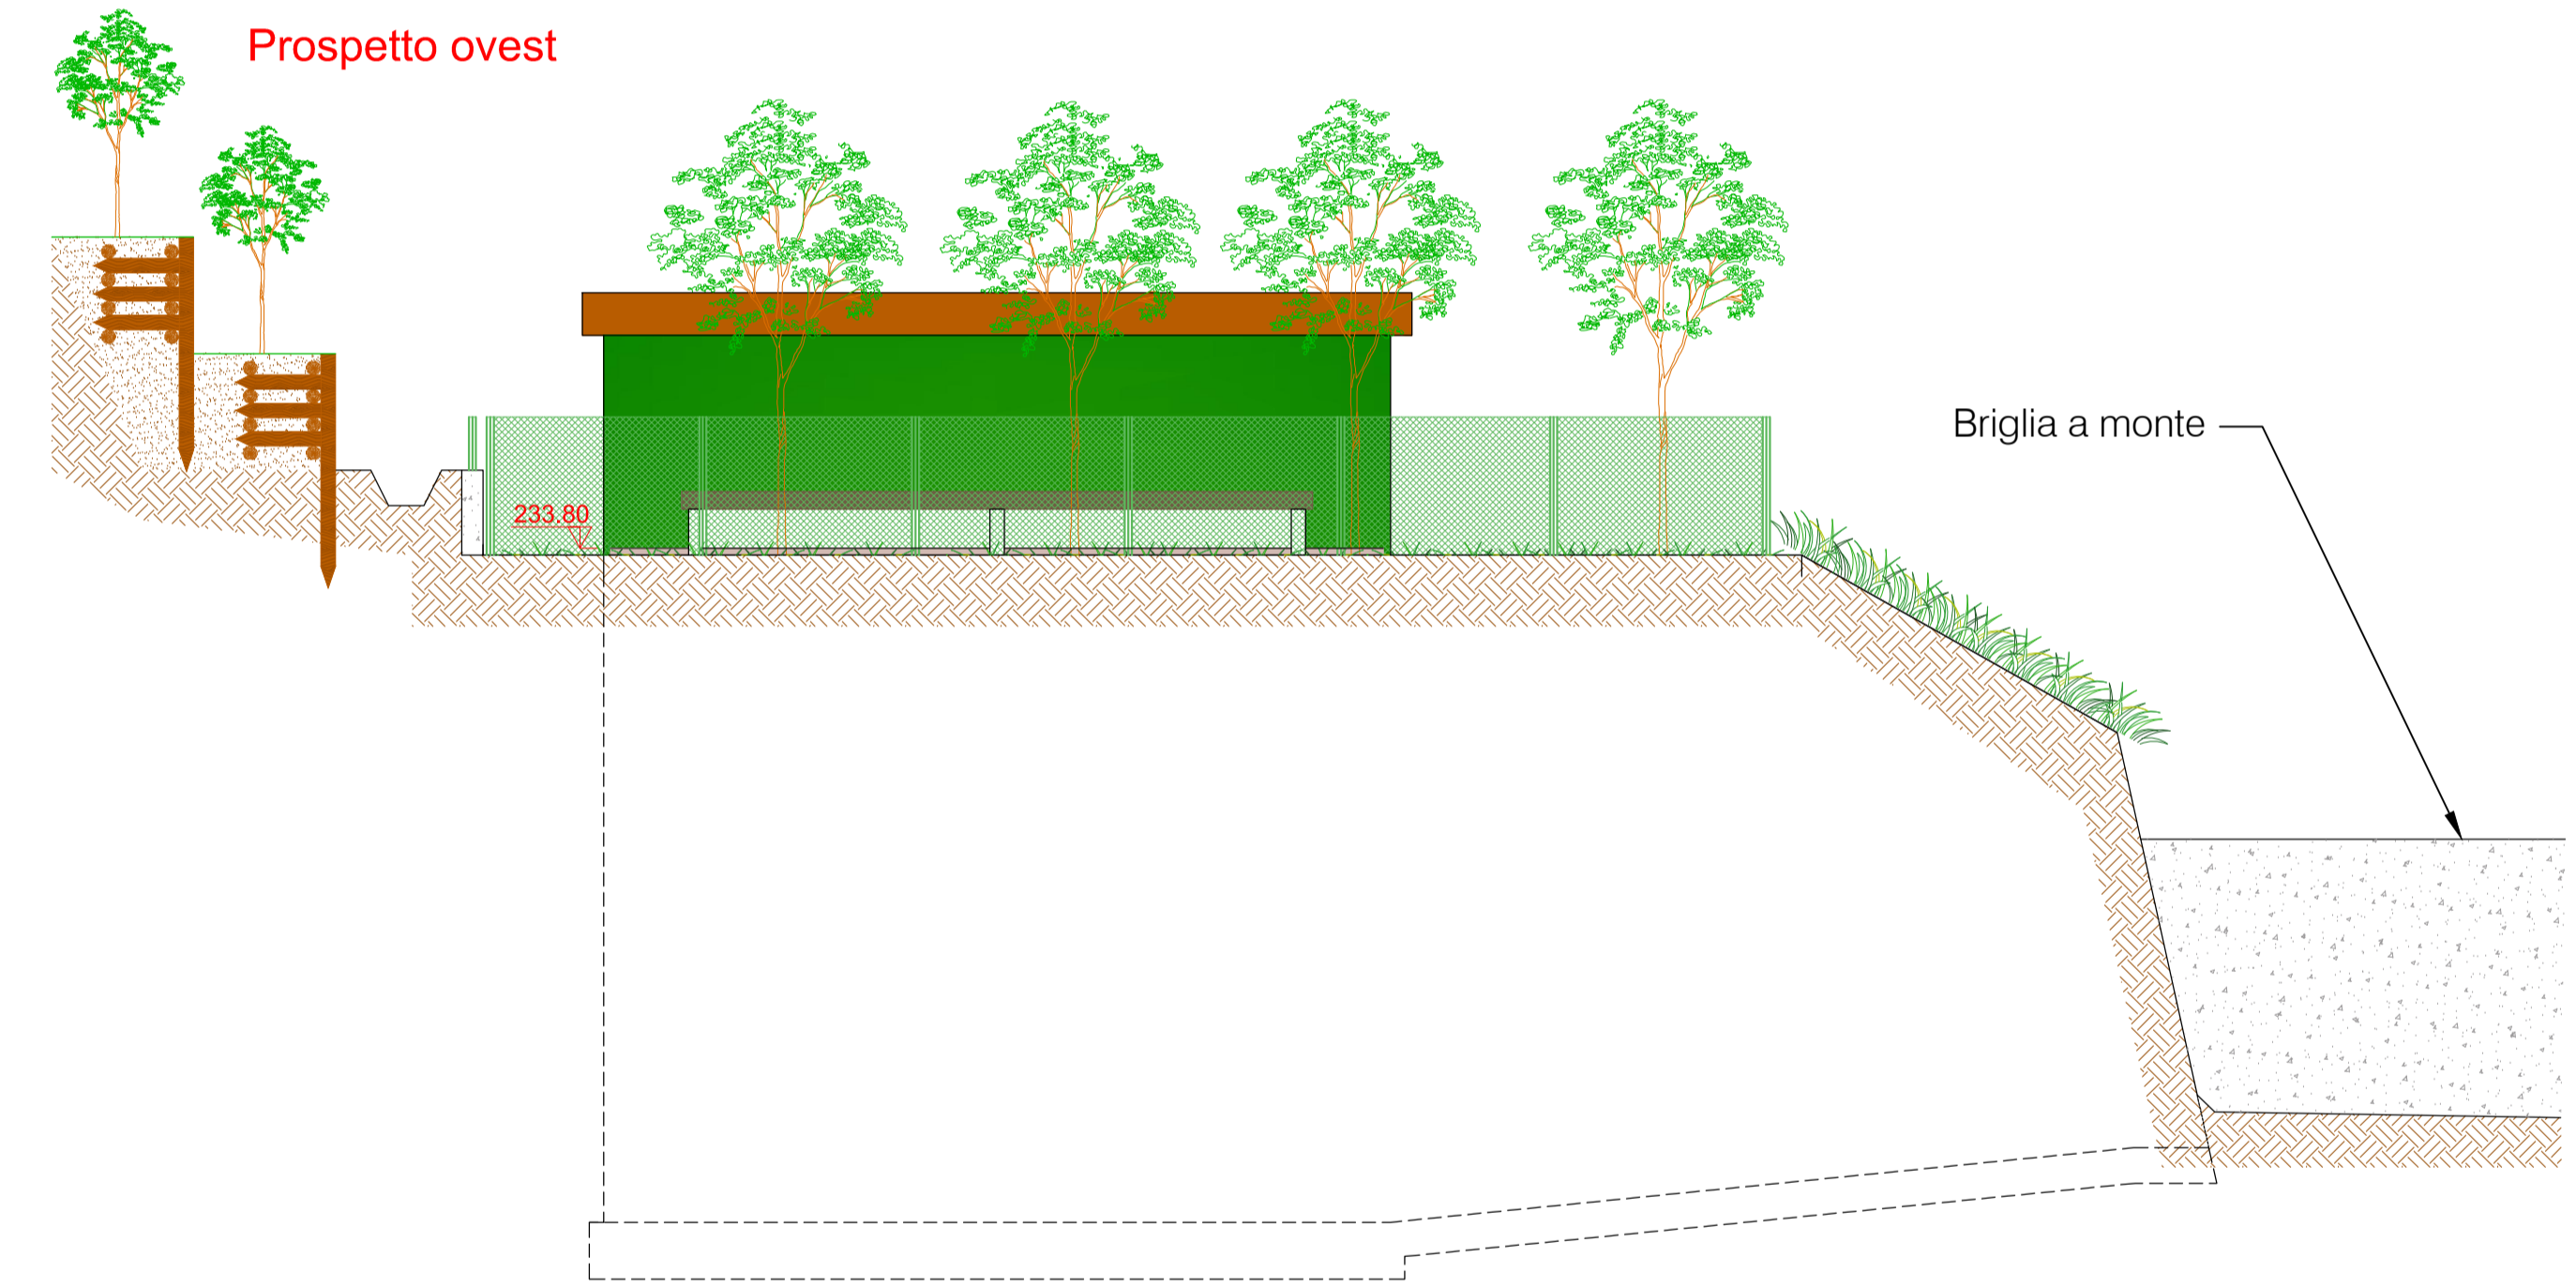

Prospetto nord

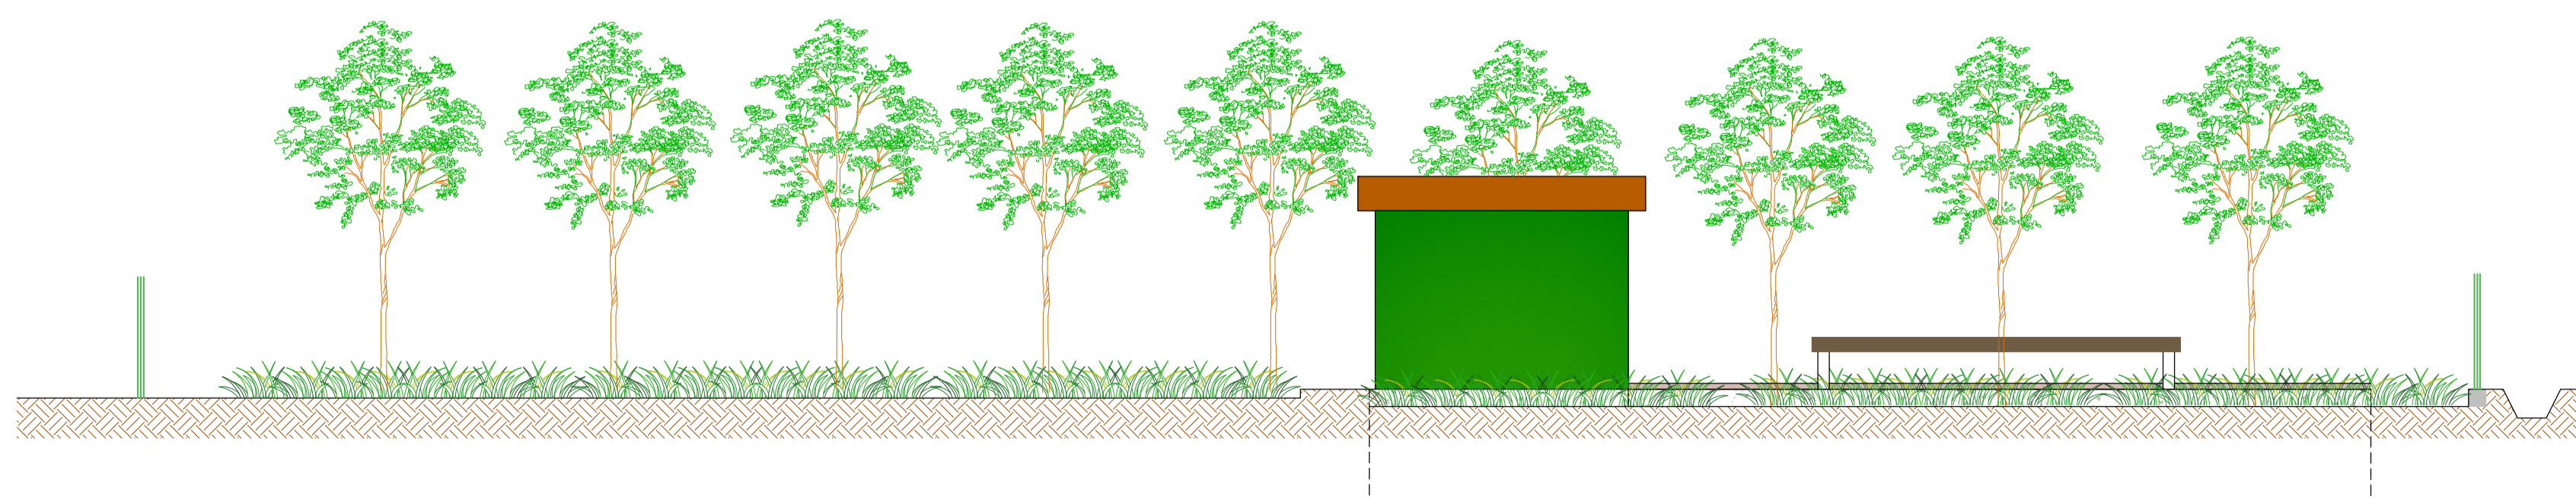

		Remna Srl Sviluppo impianti di produzione energia da fonte rinnovabile Via De Amicis 26, 20123 Milano (MI) Partita IVA e Cod Fiscale 07405480968			
		IMPIANTO Impianto idroelettrico del Fiume Ufita		Committente: Idroelettrica Ufita S.r.l. Via de Amicis 26 20123 Milano (MI) PI-CF: 01657170435 Pec: ufita@pec.it	
Edificio Centrale Dettagli recinzioni area circostante cabina Enel					
NUMERO TAVOLA	SCALA	CREATO	DISEGNATORE	DATA	N° DISEGNO/FILE
3.4	VARIA	C.C.	X	13/01/2016	UFT-TAV3.4
		REVISIONE			
		CONTROLLO			