



Ed 1

220.00

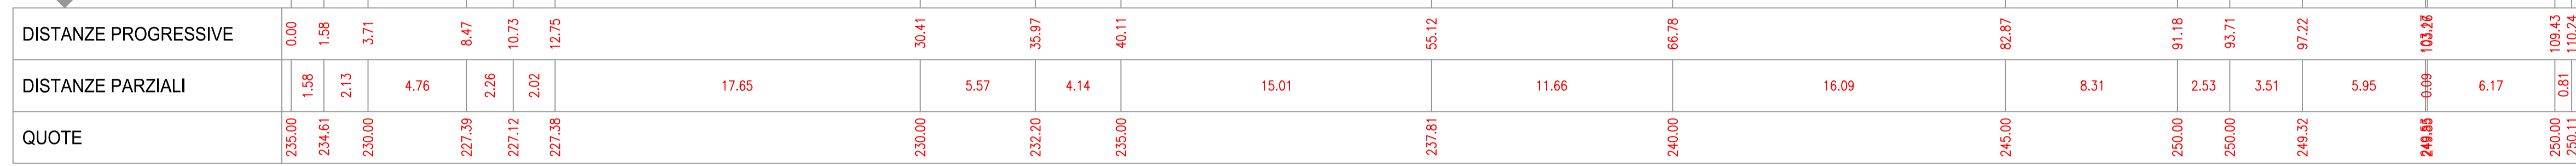


Ed 2

220.00

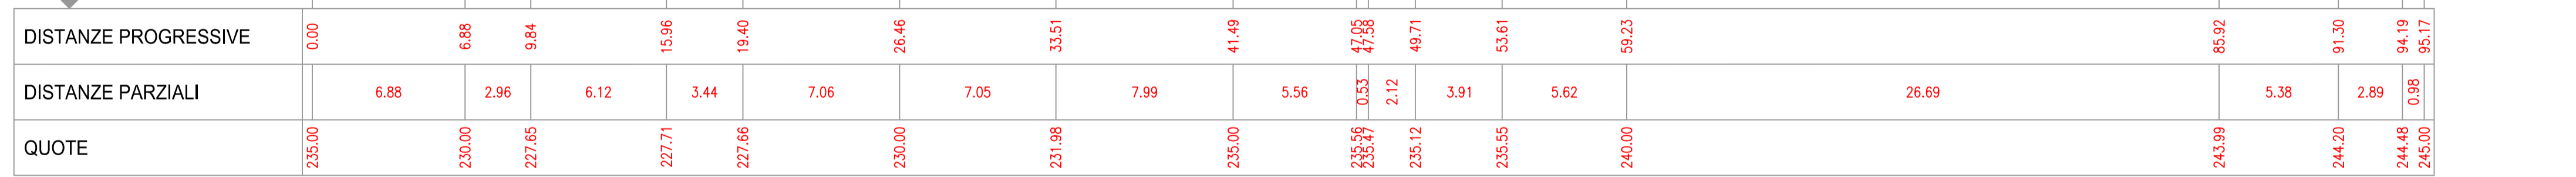

Ed 3

220.00

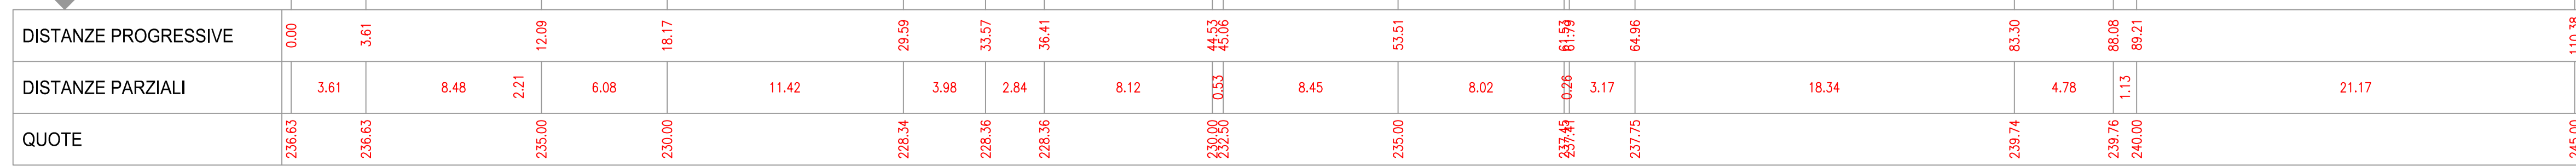

Strada esistente

Cabina Enel


Strada di nuova realizzazione in terra battuta

Strada esistente

Strada di nuova realizzazione in terra battuta

Strada esistente

Strada di nuova realizzazione in terra battuta



Remna Srl  
Sviluppo impianti di produzione energia da fonte rinnovabile  
Via De Amicis 26, 20123 Milano (MI)  
Partita IVA e Cod Fiscale 07405480968

IMPIANTO  
**Impianto idroelettrico del Fiume Ufita**

Edificio Centrale  
Pista di accesso  
Sezioni

Committente:  
Idroelettrica Ufita S.r.l.  
Via de Amicis 26  
20123 Milano (MI)  
PI-CF: 01657170435  
Pec: ufita@pec.it

NUMERO TAVOLA	SCALA	CREATO	DESIGNATORE	DATA	N° DISEGNO/FILE
3.6	1:200	C.C.	X	13/07/2016	UFT-TAV3.6
		REVISIONE			
		CONTROLLO			

Il presente disegno è di proprietà della ditta REMNA Srl. Riproduzione e trasmissione a terzi sono vietate a termini di legge.