




PIANTA POZZETTO DI RIPARTIZIONE

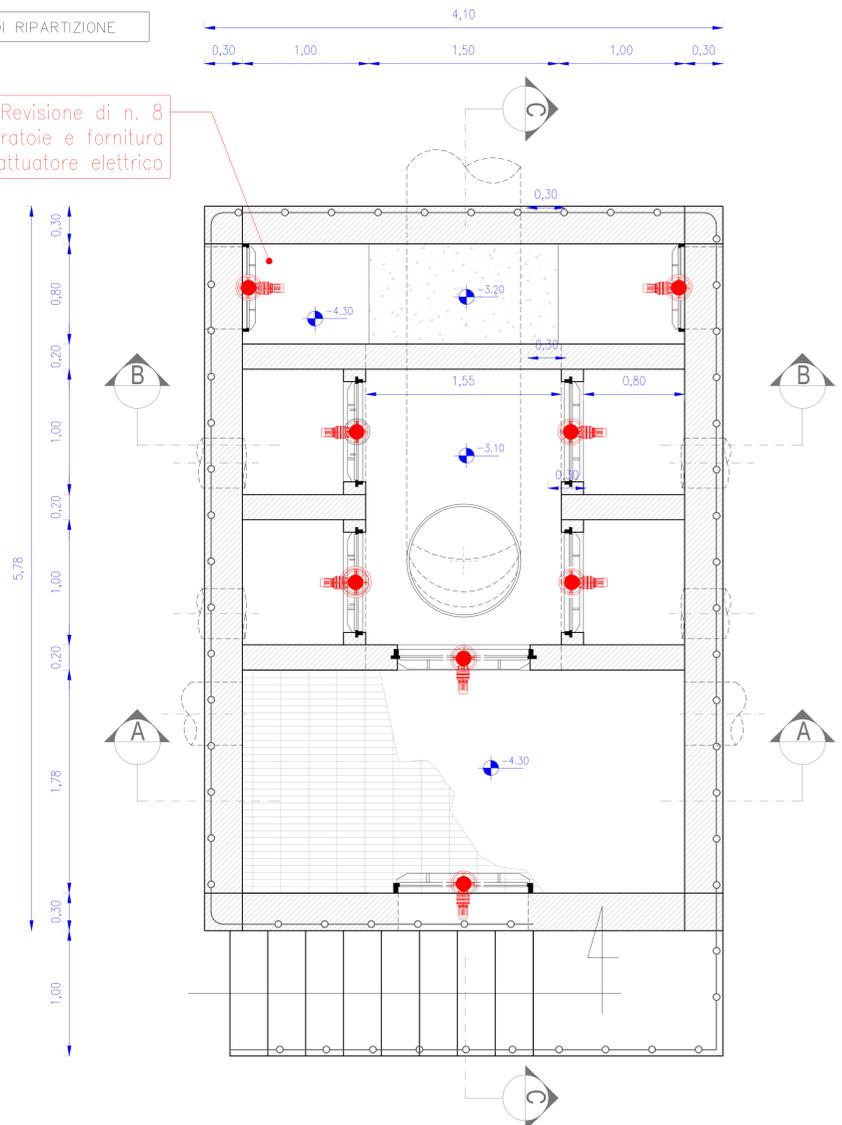


SEZIONE C-C

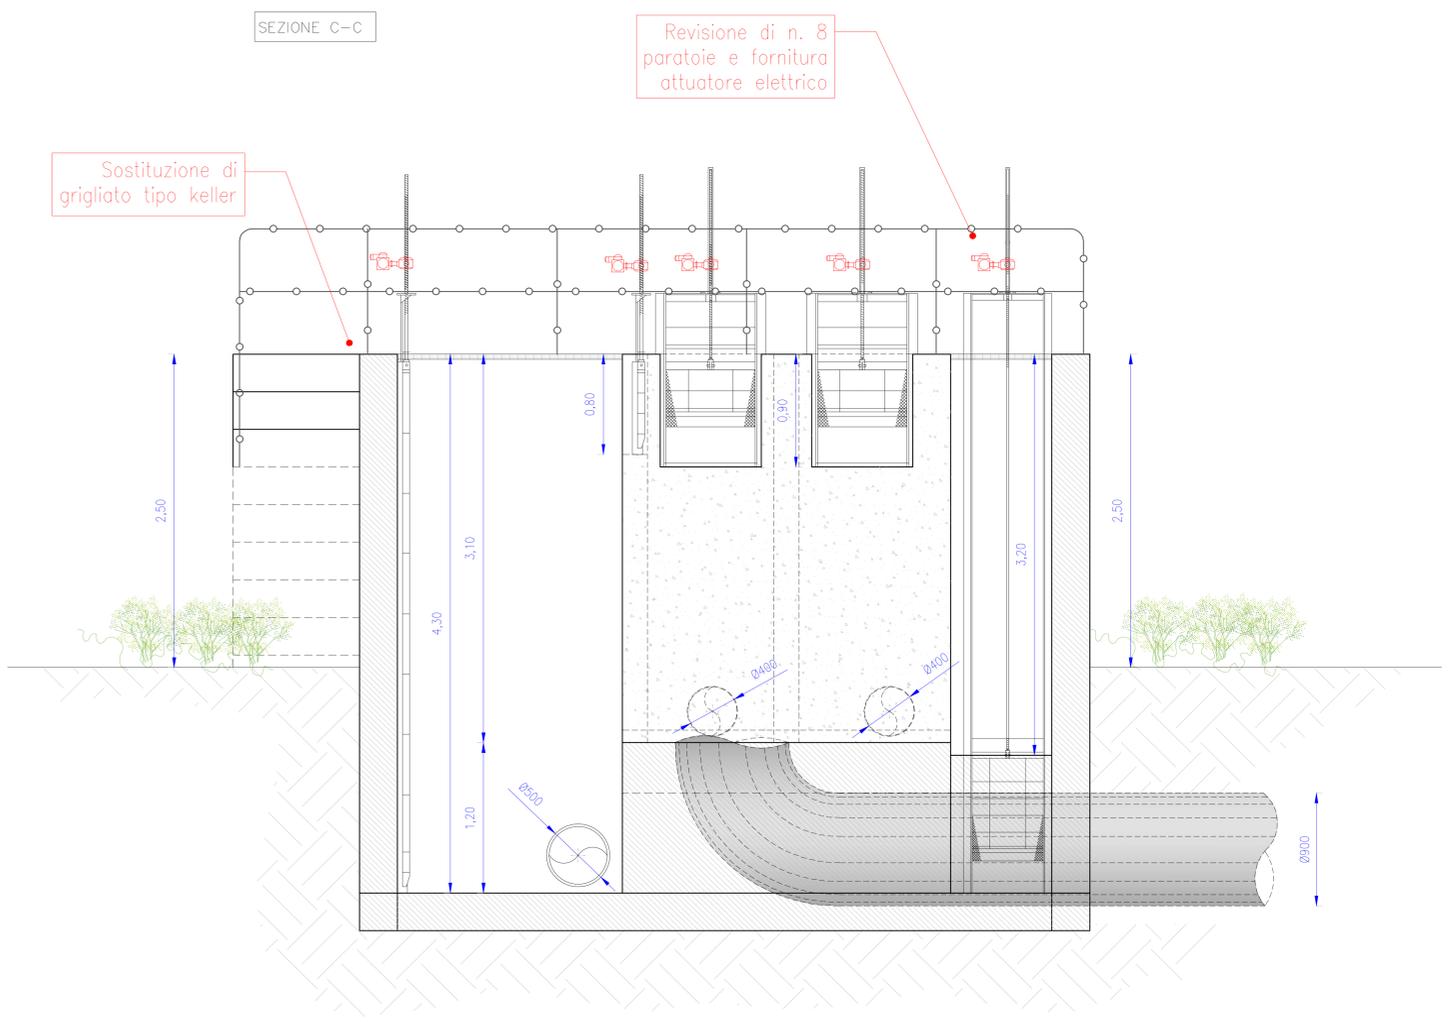

SEZIONE A-A

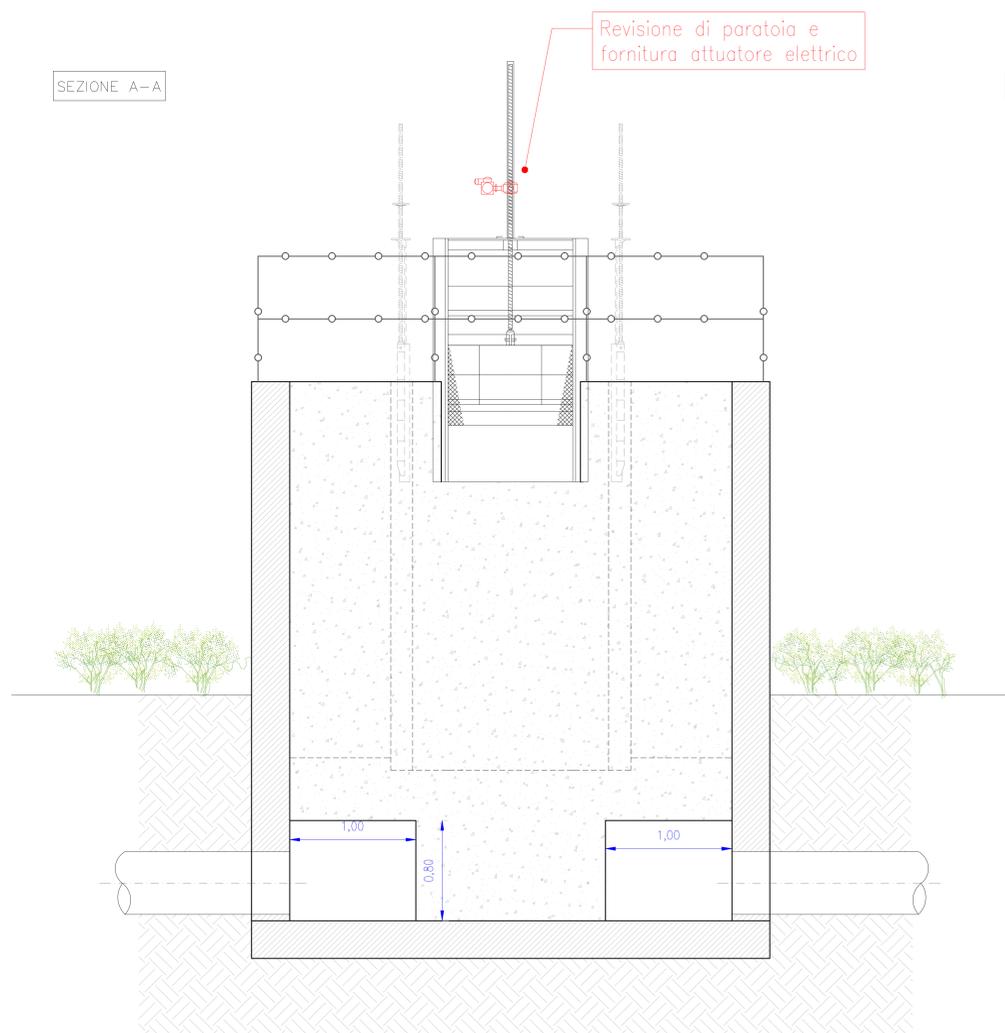

SEZIONE B-B

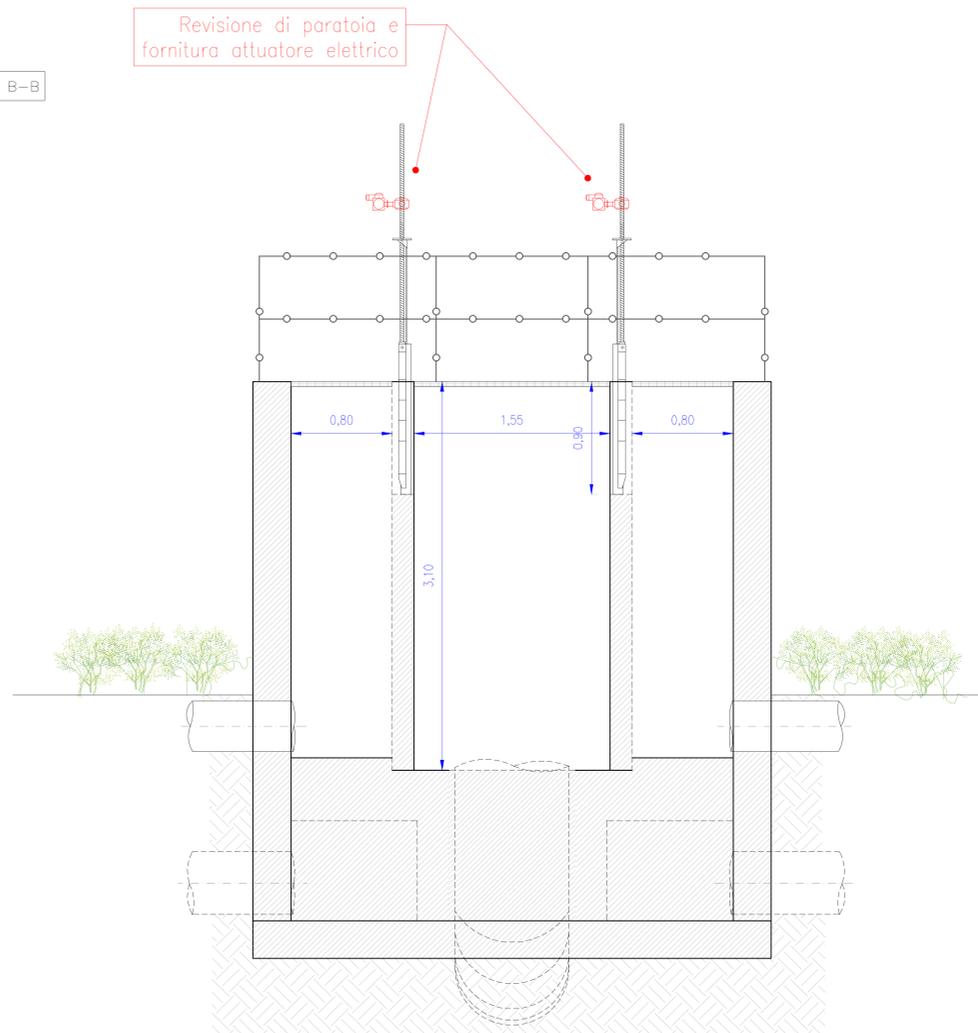

Direzione Generale 5 - Direzione Generale per l'ambiente e l'ecosistema
 Delibera della Giunta Regionale n. 94 del 09/03/2015
 PROGRAMMAZIONE DEGLI INTERVENTI AFFERENTI ALL' OBIETTIVO DI SERVIZIO
 "TUTELARE E MIGLIORARE LA QUALITA' DELL'AMBIENTE, IN RELAZIONE AL SERVIZIO IDRICO INTEGRATO" A
 VALERE SULLE RISORSE DEL FONDO DI SVILUPPO E COESIONE DI CUI ALLA DELIBERAZIONE DEL CIPE n. 79/2012.

**RIPRISTINO E RIFUNZIONIZZAZIONE DELL' IMPIANTO DI
 DEPURAZIONE IN loc. "CODA DI VOLPE" NEL
 COMUNE DI EBOLI (SA)
 PROGETTO DEFINITIVO**



Elaborato n° D.8.3 scala 1:20		PARTICOLARI COSTRUTTIVI POZZETTO DI RIPARTIZIONE PIANTA E SEZIONI	
PROGETTO UFFICIO TECNICO ASIS dot. ing. Giuseppe GIANNELLA	CONSULENZA SPECIALISTICA prof. ing. Vincenzo BELGIORNO	Responsabile del procedimento arch. Maurizio FIERRO	COORDINAMENTO SICUREZZA in fase di progettazione geom. Domenico NISE
DATA Settembre 2016	CONSULENZA GEOLOGICA dot. Vincenzo SIERVO	CALCOLI STRUTTURALI dot. ing. Giuseppe GALDO	
REV.	DESCRIZIONE	DATA	VERIFICATO RESP. TECNICO