



PIANTA

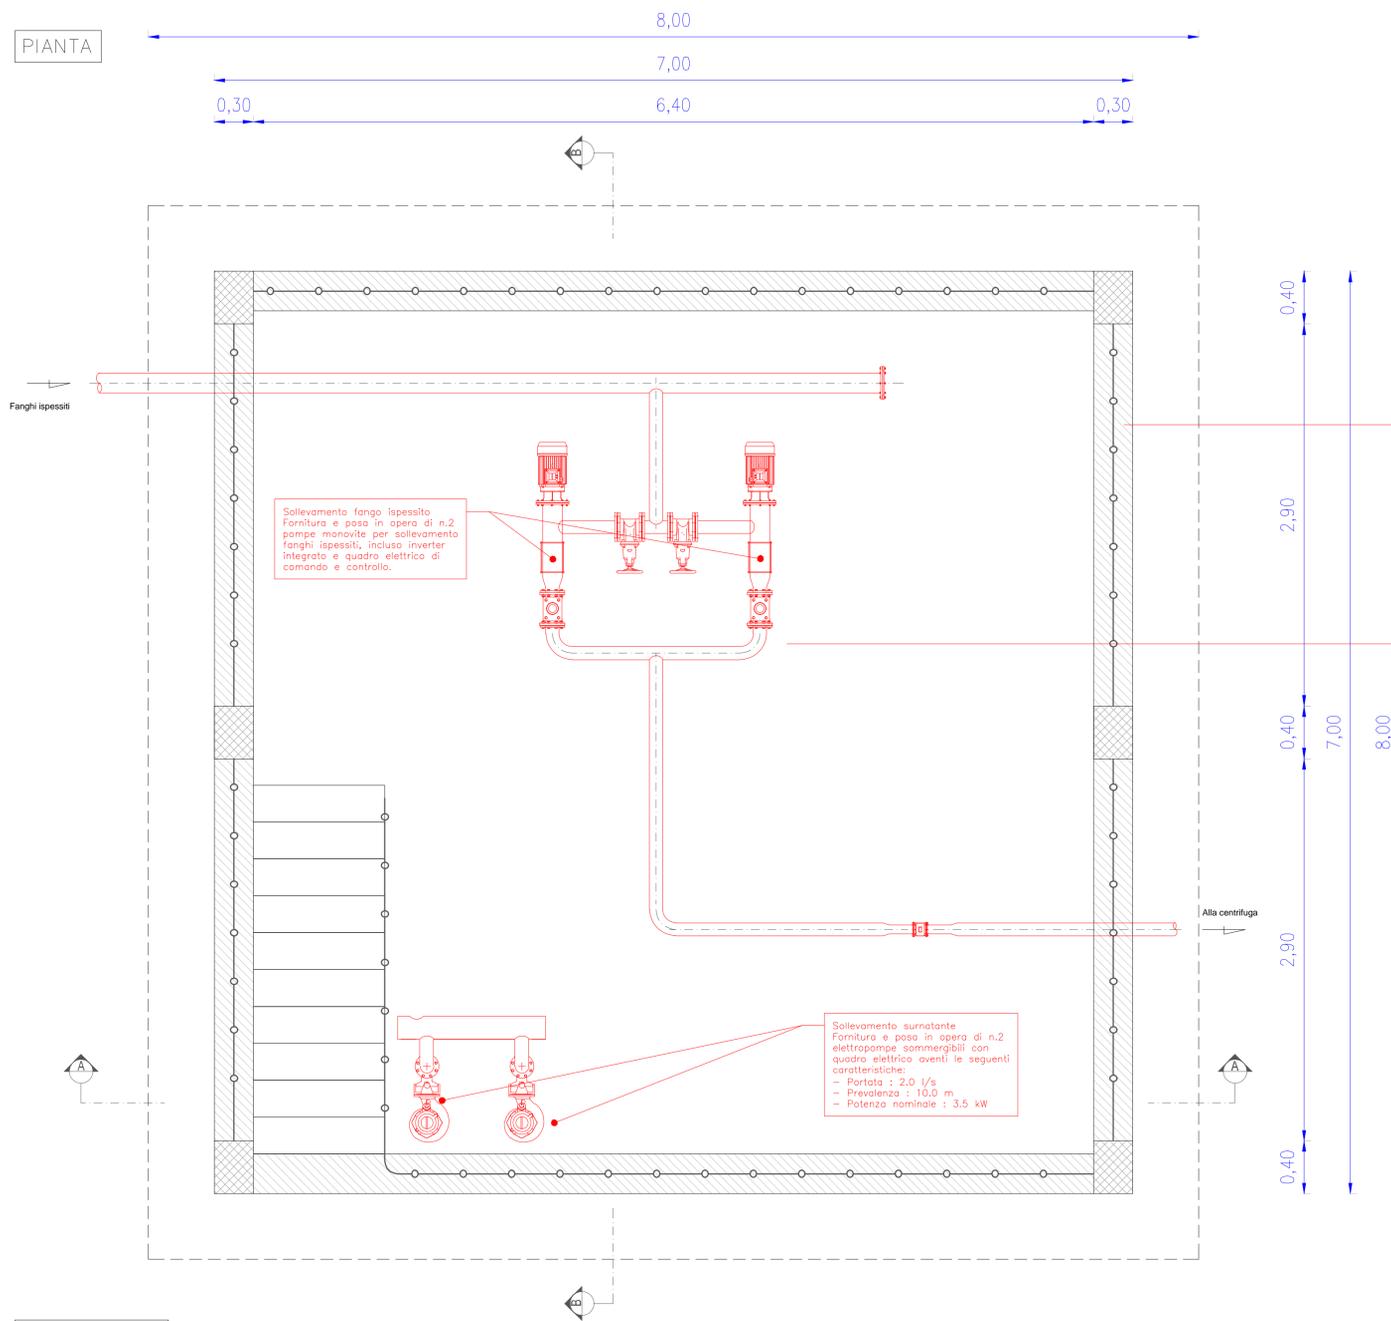

Verifica e ripristino opere civili, grigliati e parapetti compreso pulizia, svuotamento e trasporto a rifiuto di eventuali sedimenti


Sostituzione di tutte le tubazioni esistenti presenti nell'impianto comprensiva di:  
- fornitura e posa in opera di tubazioni nuove di collegamento in acciaio;  
- fornitura e posa in opera di raccorderia,  
- rimozione delle tubazioni esistenti e dei vari sottoservizi interferenti;  
- scavo, riporto, ripristino

SEZIONE A-A

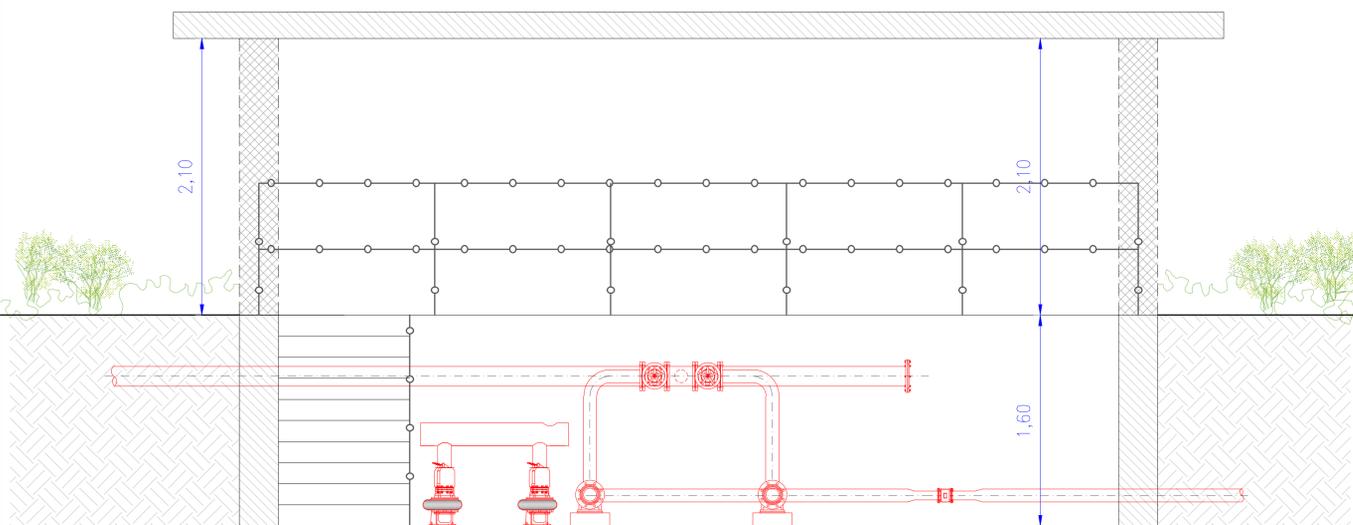

0,5m 0,25m 0 0,625m 1,250m  
1cm = 0,250m  
SCALA 1:25

SEZIONE B-B

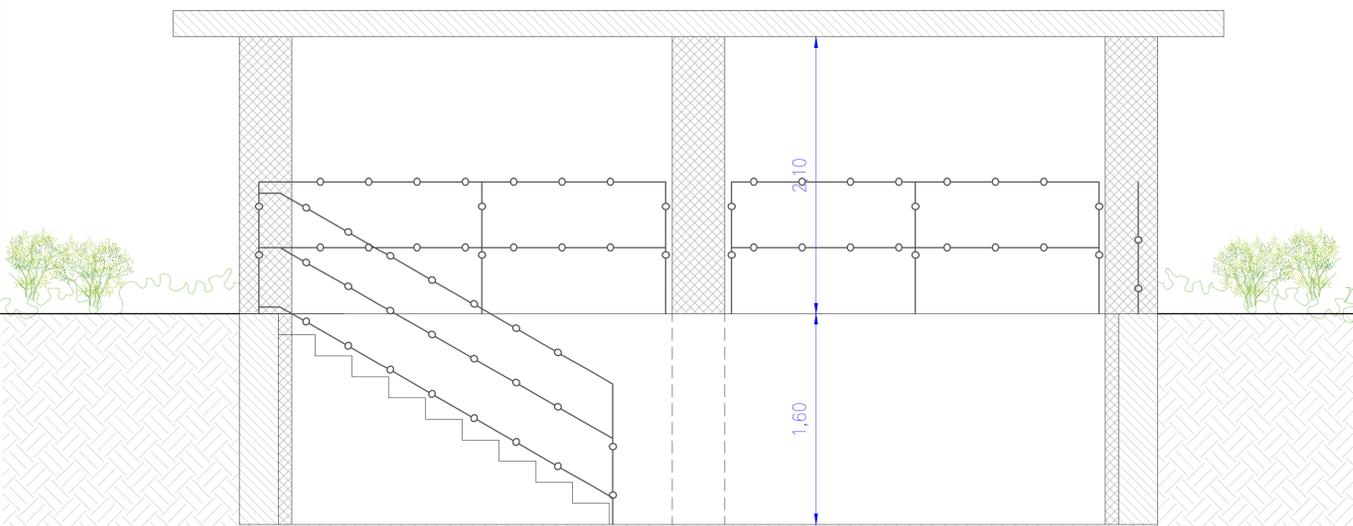

ASIS

SALERNITANA  
RETI ED IMPIANTI s.p.a.

REGIONE CAMPANIA

Direzione Generale 5 - Direzione Generale per l'ambiente e l'ecosistema  
Delibera della Giunta Regionale n. 94 del 09/03/2015  
PROGRAMMAZIONE DEGLI INTERVENTI AFFERENTI ALL' OBIETTIVO DI SERVIZIO  
"TUTELARE E MIGLIORARE LA QUALITA' DELL'AMBIENTE, IN RELAZIONE AL SERVIZIO IDRICO INTEGRATO" A VALERE SULLE RISORSE DEL FONDO DI SVILUPPO E COESIONE DI CUI ALLA DELIBERAZIONE DEL CIPE n. 79/2012.

**RIPRISTINO E RIFUNZIONALIZZAZIONE DELL' IMPIANTO DI  
DEPURAZIONE IN loc. "CODA DI VOLPE" NEL  
COMUNE DI EBOLI (SA)  
PROGETTO DEFINITIVO**



Elaborato n° <b>D.8.13</b> scala 1:25	PARTICOLARI COSTRUTTIVI POZZETTO DI SOLLEVAMENTO FANGHI ISPESSITI PIANTA E SEZIONI	
PROGETTO UFFICIO TECNICO ASIS dott. ing. Giuseppe GIANNELLA	CONSULENZA SPECIALISTICA prof. ing. Vincenzo BELGIORNO	
Responsabile del procedimento arch. Maurizio FIERRO	COORDINAMENTO SICUREZZA in fase di progettazione geom. Domenico NESE	
DATA Settembre 2016 PROT.	CONSULENZA GEOLOGICA dott. Vincenzo SIERVO	CALCOLI STRUTTURALI dott. ing. Giuseppe GALDO

REV.	DESCRIZIONE	DATA	VERIFICATO RESP. TECNICO