ASIS SALERNITANA RETI ED IMPIANTI s.p.a.

REGIONE CAMPANIA

Direzione Generale 5 - Direzione Generale per l'ambiente e l'ecosistema
Delibera della Giunta Regionale n. 94 del 09/03/2015
PROGRAMMAZIONE DEGLI INTERVENTI AFFERENTI ALL' OBIETTIVO DI SERVIZIO
"TUTELARE E MIGLIORARE LA QUALITA' DELL'AMBIENTE, IN RELAZIONE AL SERVIZIO IDRICO INTEGRATO" A
VALERE SULLE RISORSE DEL FONDO DI SVILUPPO E COESIONE DI CUI ALLA DELIBERAZIONE DEL CIPE n. 79/2012.

RIPRISTINO E RIFUNZIONALIZZAZIONE DELL' IMPIANTO DI DEPURAZIONE IN loc. "CODA DI VOLPE" NEL COMUNE DI EBOLI (SA)

PROGETTO PRELIMINARE

Elaborato n° E.1.1 scala 1:500	PLANIMETRIA IMPIANTO DI DEPURAZIONE "CODA DI VOLPE" STATO DI FATTO	
	PROGETTO UFFICIO TECNICO ASIS *dott. ing. Giuseppe GIANNELLA*	CONSULENZA SPECIALISTICA *prof. ing. Vincenzo BELGIORNO*
	Responsabile del procedimento *ing. Valeria RISI*	COORDINAMENTO SICUREZZA in fase di progettazione *geom. Domenico NESE*
DATA Luglio 2015 PROT.	CONSULENZA GEOLOGICA *dott. Vincenzo SIERVO*	CONSULENZA STRUTTURALE *dott. ing. Giuseppe GALDO*

REV.	DESCRIZIONE	DATA	VERIFICATO RESP. TECNICO

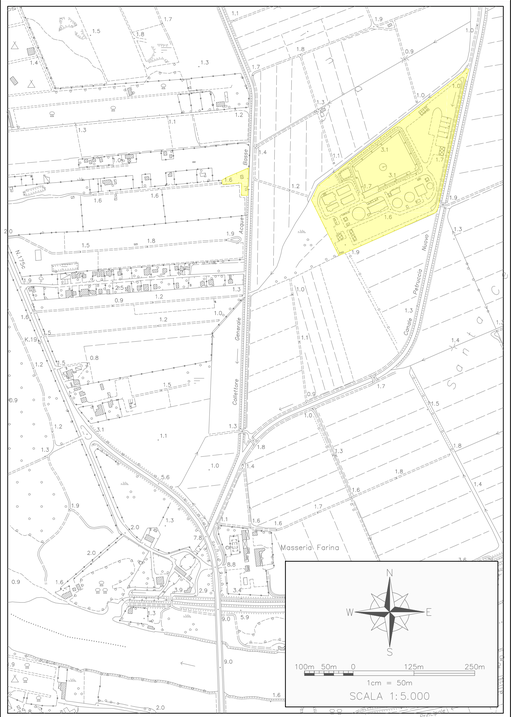

Impianto di sollevamento al depuratore

LEGENDA

1. Grigliatura automatica
2. Sollevamento iniziale
3. Trattamento preliminare
4. Pozzetto di ripartizione
5. Sedimentazione primaria
6. Ossidazione biologica
7. Sollevamento fanghi di ricircolo e di supero
8. Sedimentazione secondaria
9. Sollevamento effluente depurato
10. Disinfezione
11. Stoccaggio e dosaggio biossido di cloro
12. Raccolta e invio fanghi freschi
13. Digestione aerobica
14. Ispessimento
15. Sollevamento fanghi ispessiti
16. Disidratazione
17. Letti di essiccamento
18. Alloggio custode
19. Cabina ENEL
20. Cabina MT/BT
21. Cabina BT
22. Quadri BT di zona
23. Alloggio G.E.
24. Alloggio soffianti
25. Stazione di pompaggio drenaggi
26. Opera derivazione acque superficiali
27. Sollevamento al trattamento di acque superficiali
28. Misura di portata
29. Vasca di coagulazione, flocculazione, chiarificazione acque superficiali
30. Vasca di coagulazione, flocculazione, chiarificazione acque depurate
31. Filtri a sabbia acque superficiali
32. Filtri a sabbia effluente depurato
33. Vasca di accumulo
34. Sollevamento al bacino sud
35. Stoccaggio e dosaggio P.A.C. e polielettrolita
36. Stoccag. e dosaggio solfito di sodio
37. Cabina di trasformazione
38. Quadri locali stazione sollevamento
39. Sollevam. acque controlavaggio filtri
40. Casse d'aria
41. Gruppo pressione impianto antincendio EcoAmbiente
42. Raccolta percolato EcoAmbiente
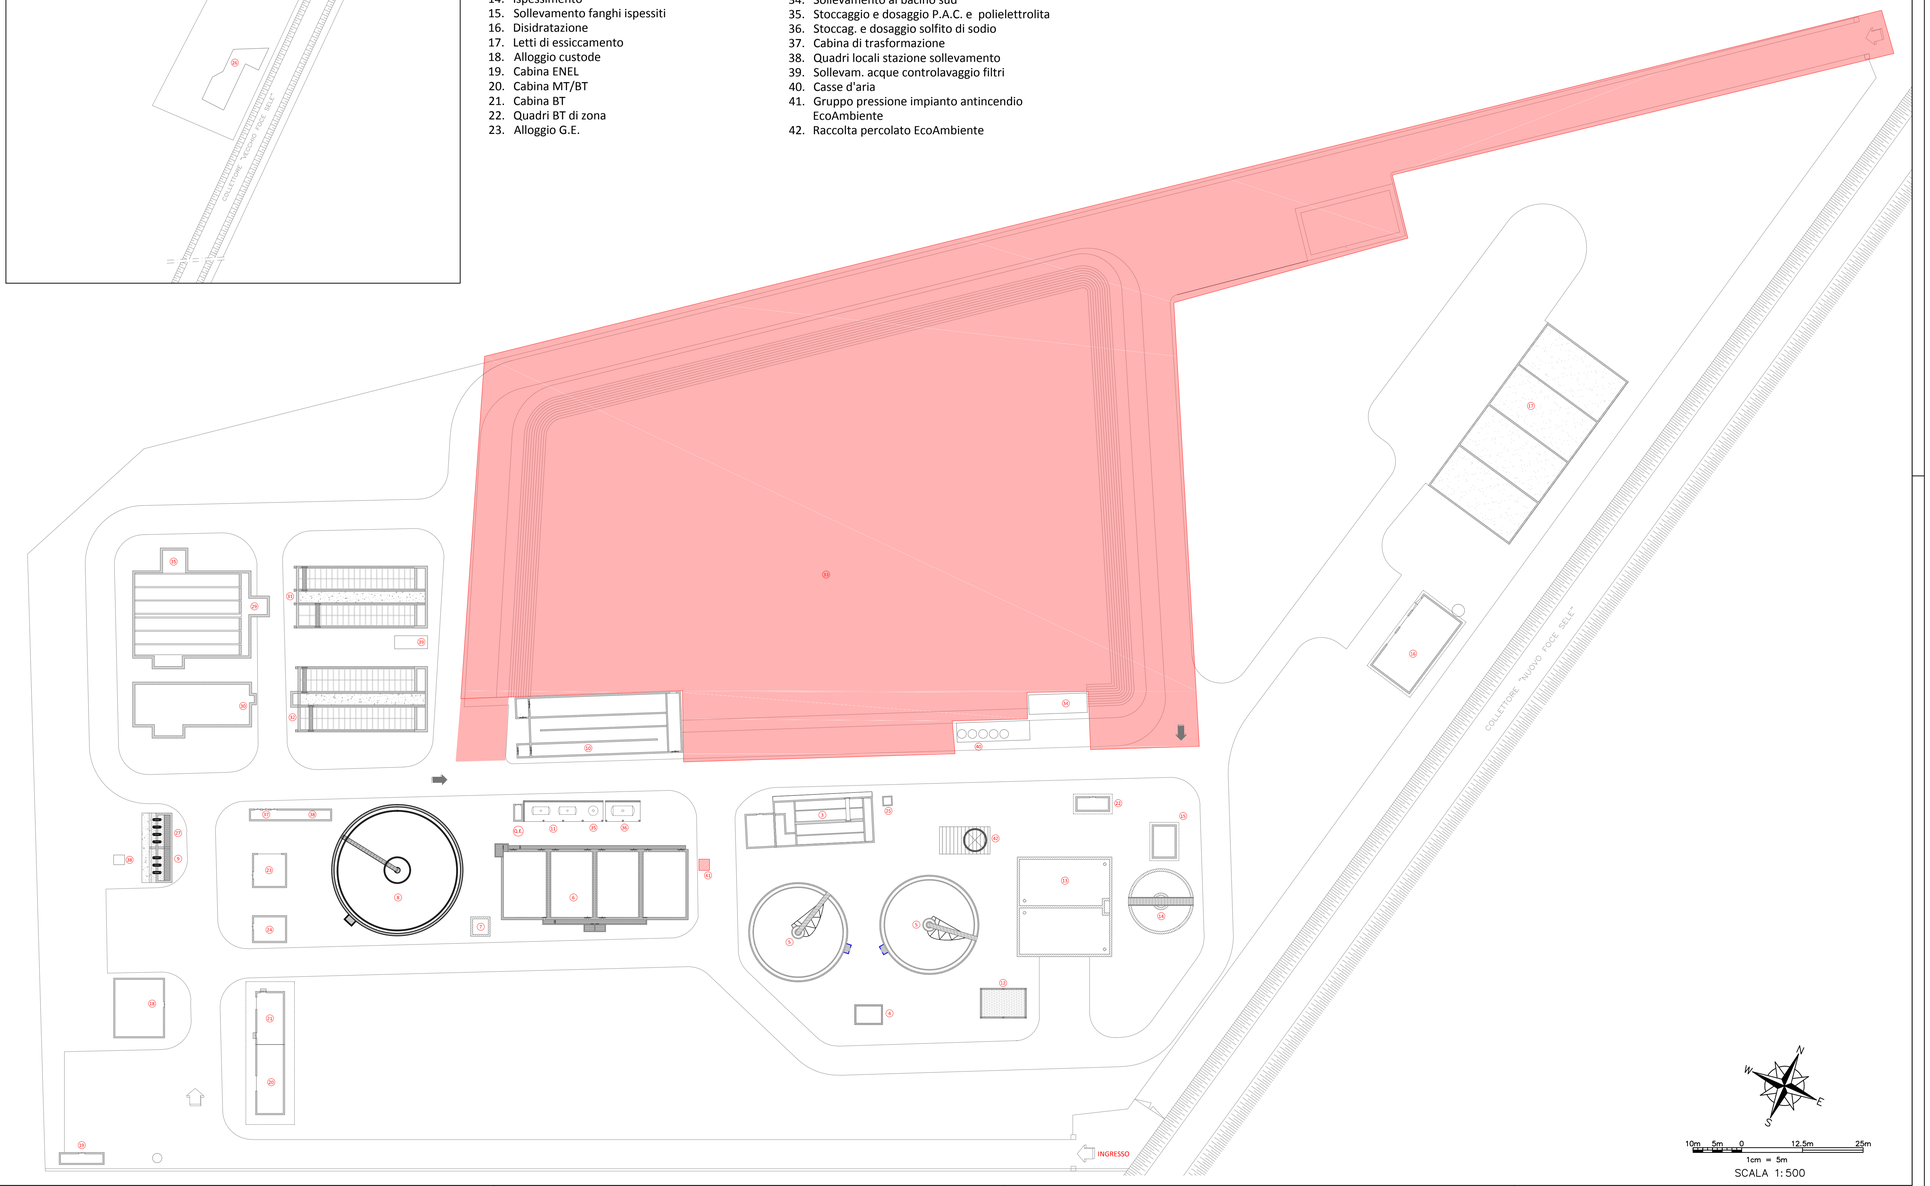
Area che rimane nella disponibilità della società Eco Ambiente Salerno