ASIS SALERNITANA RETI ED IMPIANTI s.p.a.

REGIONE CAMPANIA

Direzione Generale 5 - Direzione Generale per l'ambiente e l'ecosistema
Delibera della Giunta Regionale n. 94 del 09/03/2015
PROGRAMMAZIONE DEGLI INTERVENTI AFFERENTI ALL' OBIETTIVO DI SERVIZIO
"TUTELARE E MIGLIORARE LA QUALITA' DELL'AMBIENTE, IN RELAZIONE AL SERVIZIO IDRICO INTEGRATO" A
VALERE SULLE RISORSE DEL FONDO DI SVILUPPO E COESIONE DI CUI ALLA DELIBERAZIONE DEL CIPE n. 79/2012.

RIPRISTINO E RIFUNZIONALIZZAZIONE DELL' IMPIANTO DI DEPURAZIONE IN loc. "CODA DI VOLPE" NEL COMUNE DI EBOLI (SA)

PROGETTO PRELIMINARE

Elaborato n° E.2 scala 1:500	PLANIMETRIA IMPIANTO DI DEPURAZIONE "CODA DI VOLPE" RETE ANTINCENDIO DI PROGETTO	
	PROGETTO UFFICIO TECNICO ASIS *dott. ing. Giuseppe GIANNELLA*	CONSULENZA SPECIALISTICA *prof. ing. Vincenzo BELGIORNO*
	Responsabile del procedimento *ing. Valeria RISI*	COORDINAMENTO SICUREZZA in fase di progettazione *geom. Domenico NESE*
DATA Luglio 2015 PROT.	CONSULENZA GEOLOGICA *dott. Vincenzo SIERVO*	CONSULENZA STRUTTURALE *dott. ing. Giuseppe GALDO*

REV.	DESCRIZIONE	DATA	VERIFICATO RESP. TECNICO

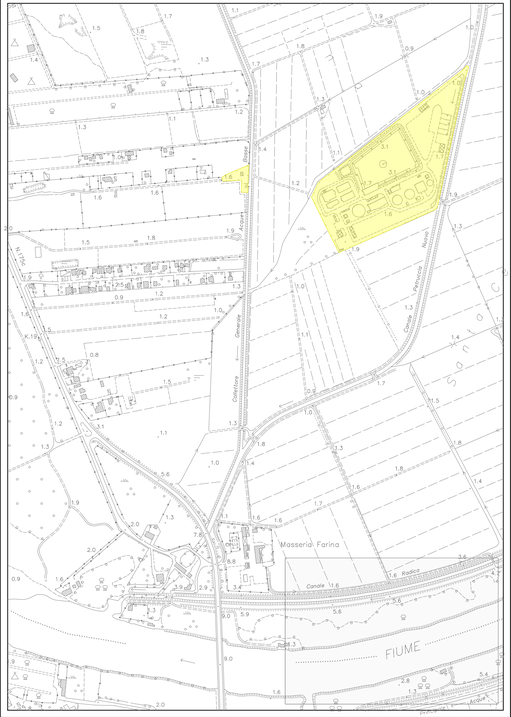

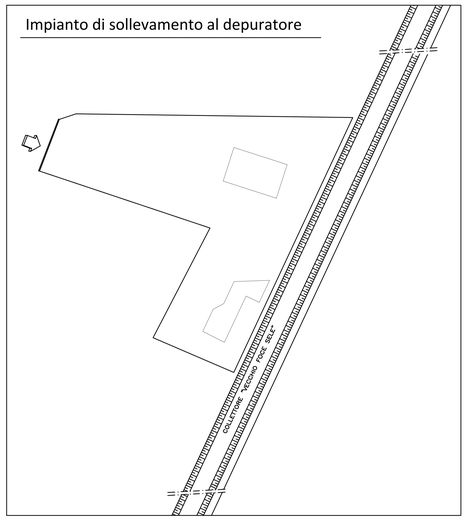

LEGENDA
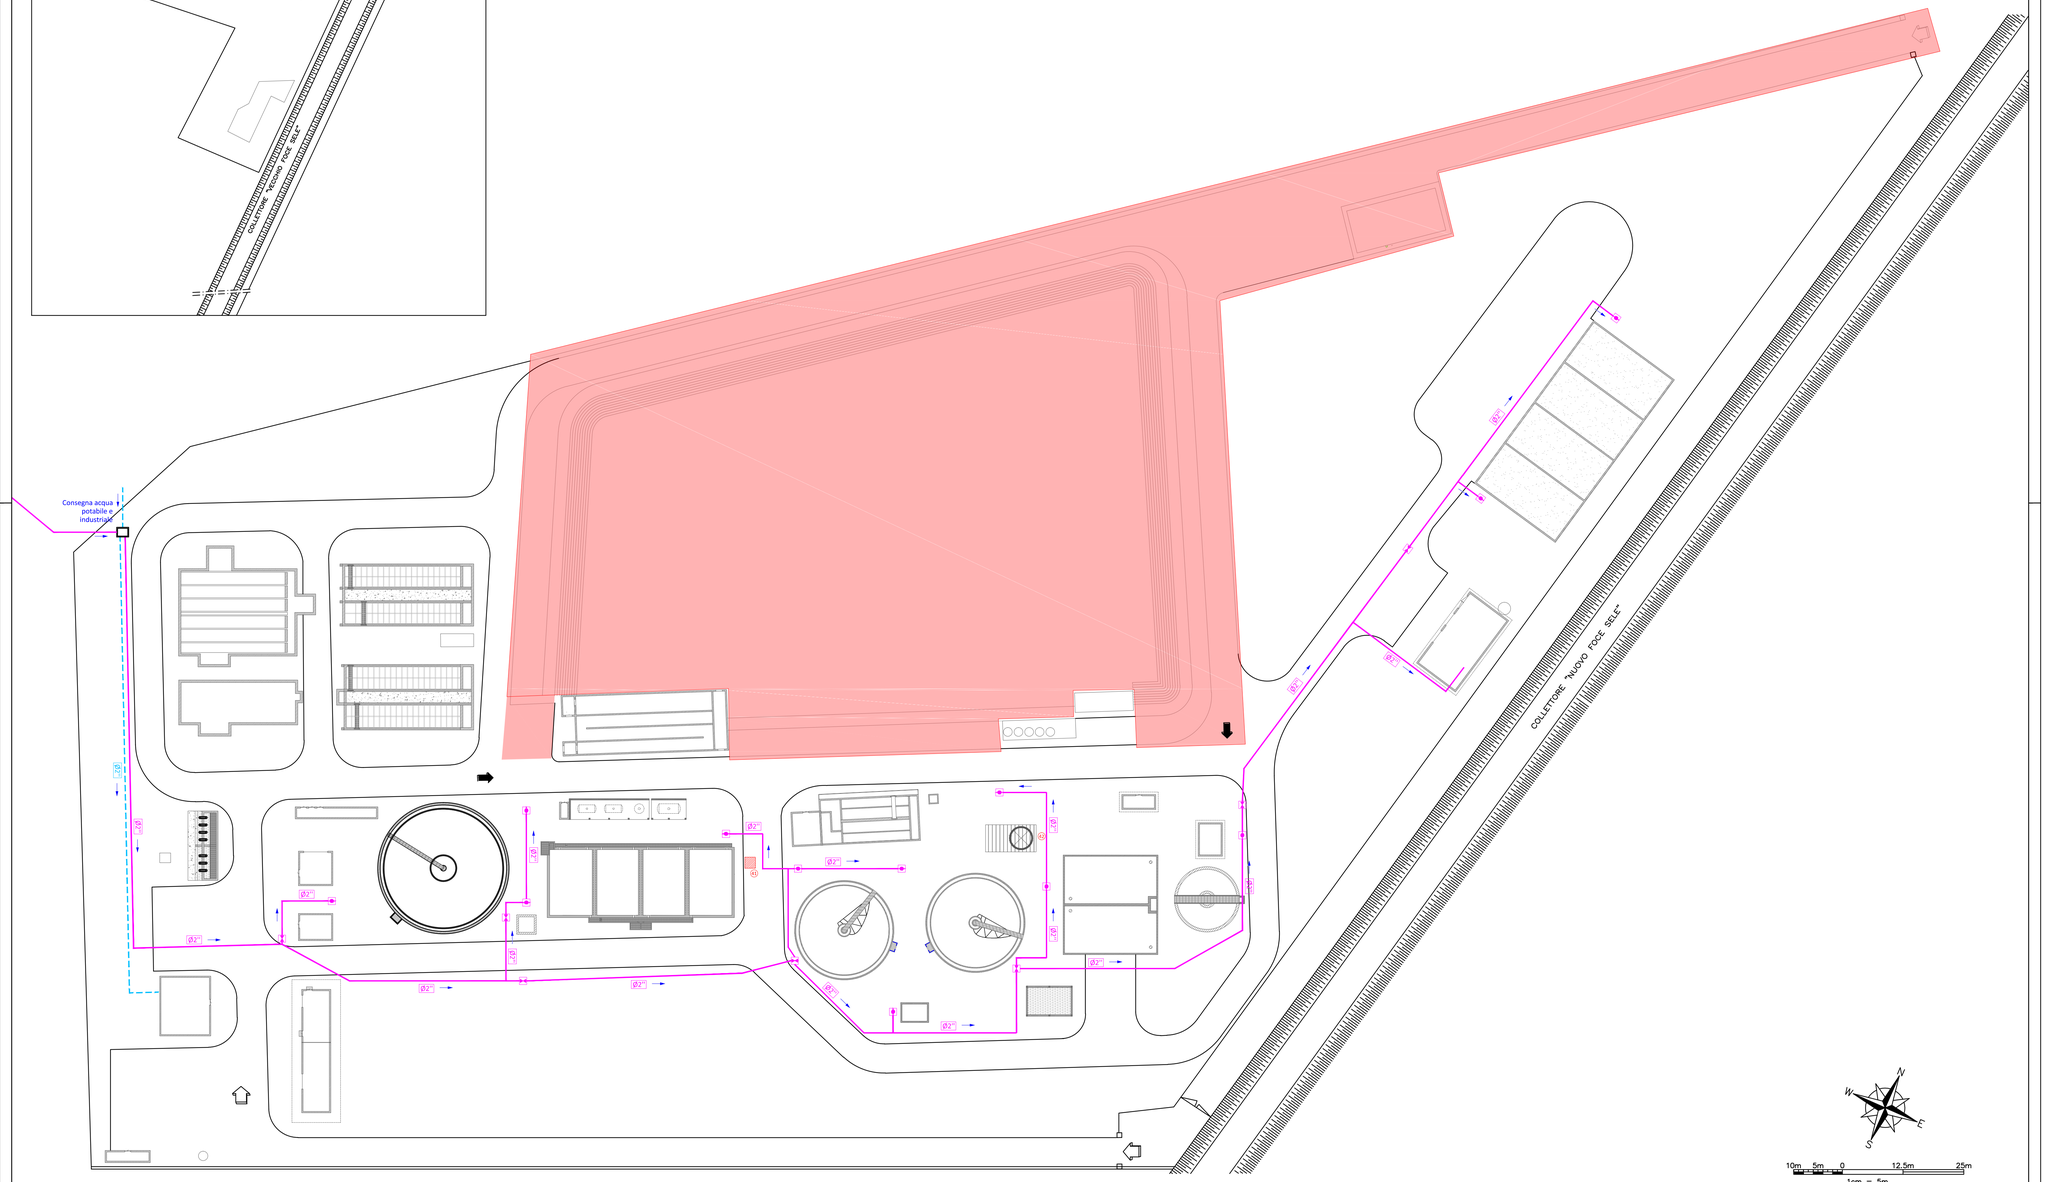
- Idrante
- Saracinesca
- Condotte acqua potabile
- Condotte acqua industriale