ASIS SALERNITANA RETI ED IMPIANTI s.p.a.

REGIONE CAMPANIA

Direzione Generale 5 - Direzione Generale per l'ambiente e l'ecosistema
Delibera della Giunta Regionale n. 94 del 09/03/2015
PROGRAMMAZIONE DEGLI INTERVENTI AFFERENTI ALL' OBIETTIVO DI SERVIZIO
"TUTELARE E MIGLIORARE LA QUALITA' DELL'AMBIENTE, IN RELAZIONE AL SERVIZIO IDRICO INTEGRATO" A
VALERE SULLE RISORSE DEL FONDO DI SVILUPPO E COESIONE DI CUI ALLA DELIBERAZIONE DEL CIPE n. 79/2012.

RIPRISTINO E RIFUNZIONALIZZAZIONE DELL' IMPIANTO DI DEPURAZIONE IN loc. "CODA DI VOLPE" NEL COMUNE DI EBOLI (SA)

PROGETTO PRELIMINARE

Elaborato n° E.5.1 scala 1:500	PLANIMETRIA IMPIANTO DI DEPURAZIONE "CODA DI VOLPE" SCHEMA DI PROCESSO DI PROGETTO	
	PROGETTO UFFICIO TECNICO ASIS *dott. Ing. Giuseppe GIANNELLA*	CONSULENZA SPECIALISTICA *prof. Ing. Vincenzo BELGIORNO*
	Responsabile del procedimento *Ing. Valeria RISI*	COORDINAMENTO SICUREZZA in fase di progettazione *geom. Domenico NESE*
DATA Luglio 2015 PROT.	CONSULENZA GEOLOGICA *dott. Vincenzo SIERVO*	CONSULENZA STRUTTURALE *dott. Ing. Giuseppe GALDO*

REV.	DESCRIZIONE	DATA	VERIFICATO RESP. TECNICO

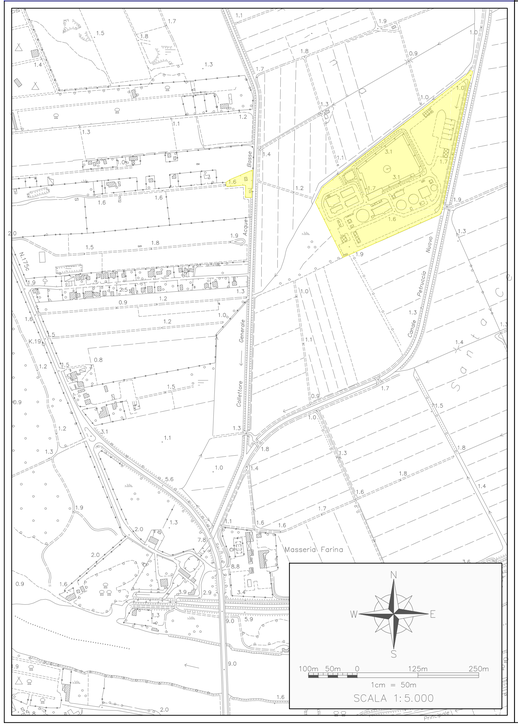

Impianto di sollevamento al depuratore

LEGENDA

- tubazioni di processo
- tubazioni aria compressa
- tubazioni acque superficiali
- Ø600 diametro tubazione
- 0.00 quota di partenza tubazioni
- 0.00 quota di arrivo tubazioni
- A inizio tratto di processo
- B fine tratto di processo

tratti di tubazioni
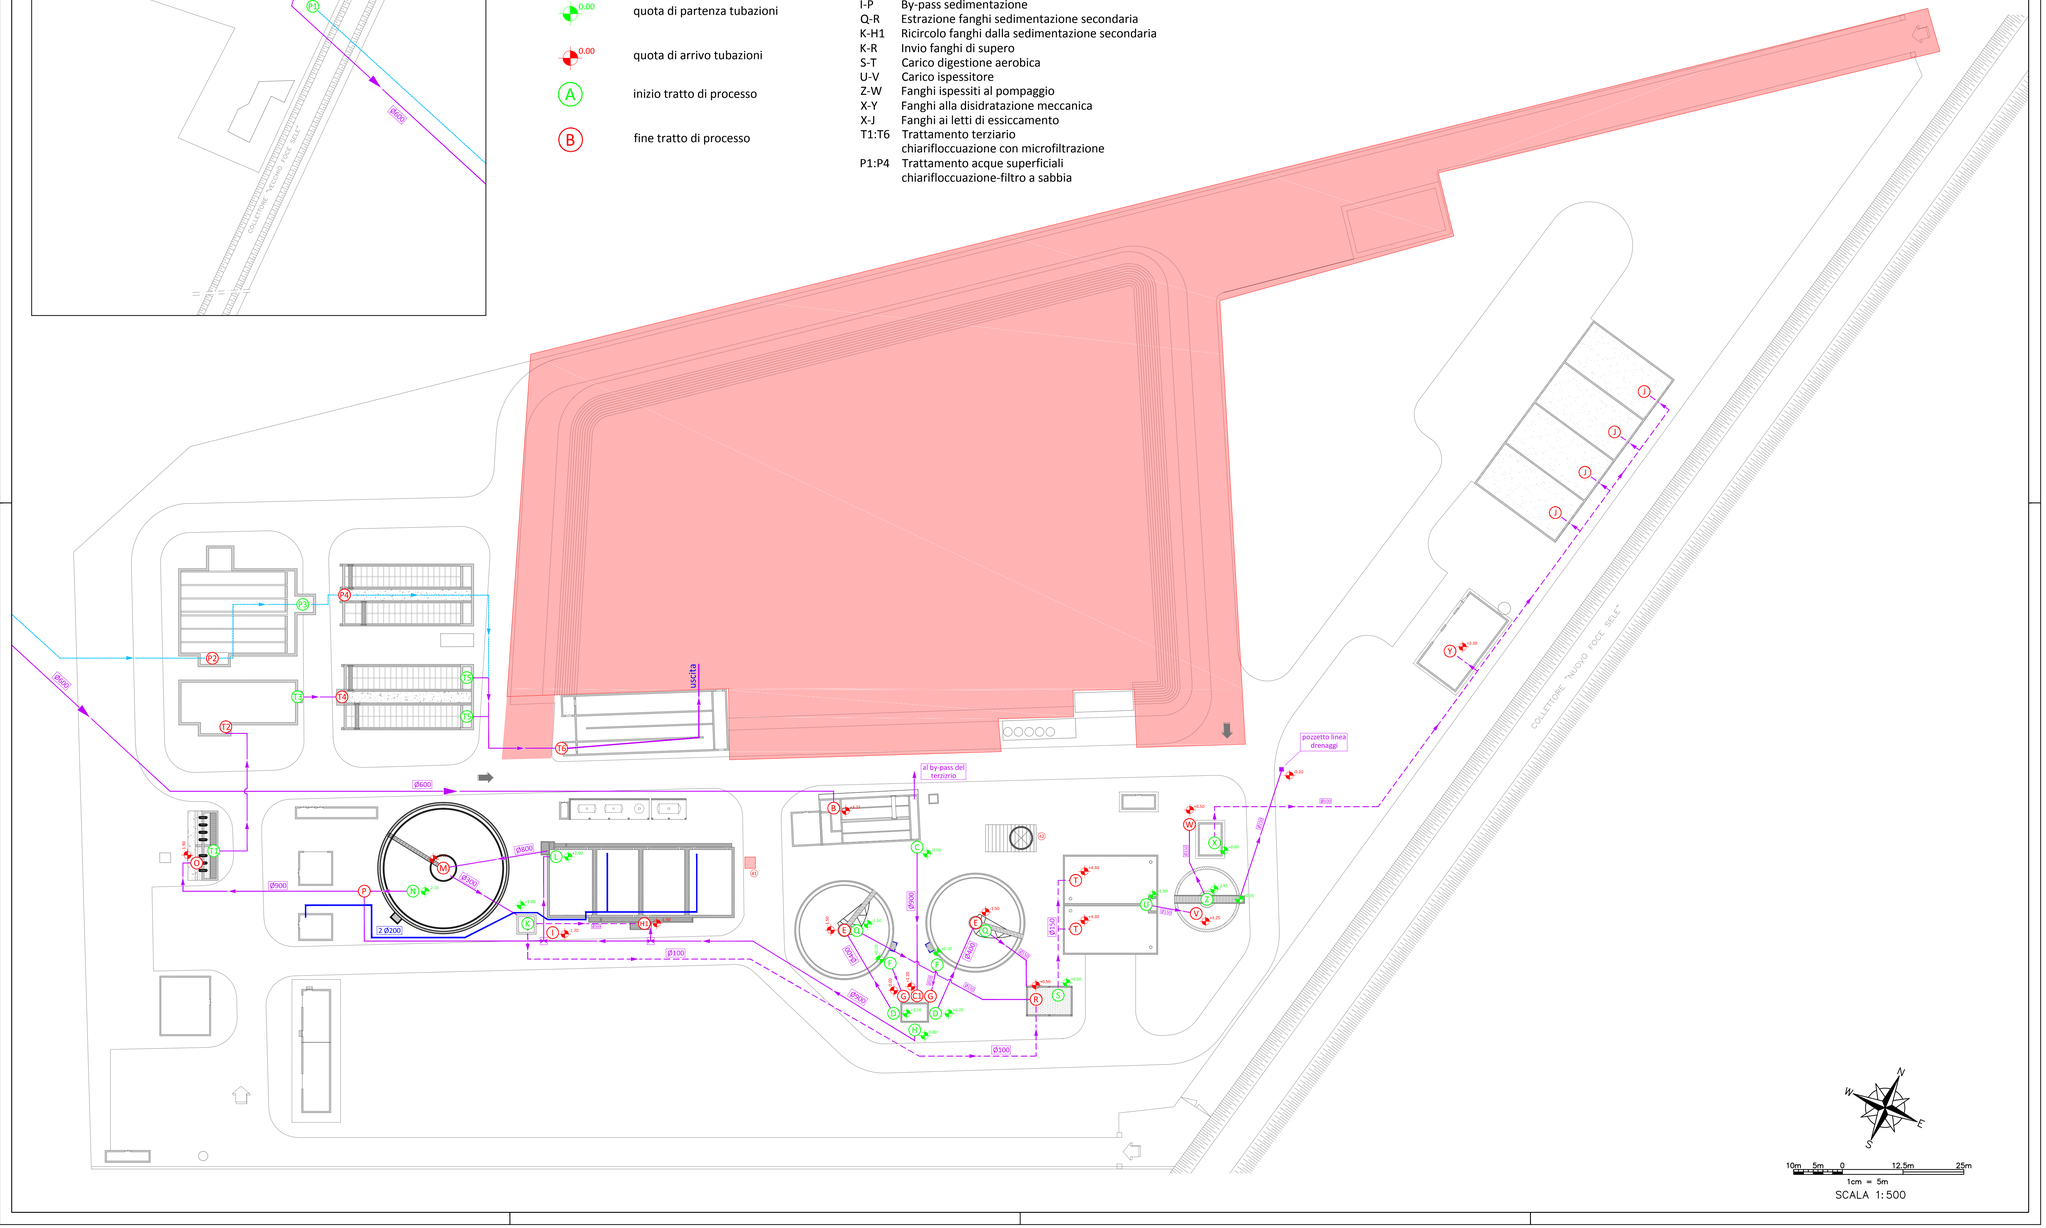
A-B	Adduzione liquami
C-C1	Alimentazione sedimentatori primari
D-E	Carico sedimentatori prmari
F-G	Surnatante sedimentatori primari
H-H1	Alimentazione ossidazione
H1-I	By-pass ossidazione
L-M	Alimentazione sedimentazione secondaria
N-O	Surnatante sedimentazione al torrino di carico
I-P	By-pass sedimentazione
Q-R	Estrazione fanghi sedimentazione secondaria
K-H1	Ricircolo fanghi dalla sedimentazione secondaria
K-R	Invio fanghi di supero
S-T	Carico digestione aerobica
U-V	Carico ispessitore
Z-W	Fanghi ispessiti al pompaggio
X-Y	Fanghi alla disidratazione meccanica
X-J	Fanghi ai letti di essiccamento
T1:T6	Trattamento terziario chiarifloccuazione con microfiltrazione
P1:P4	Trattamento acque superficiali chiarifloccuazione-filtro a sabbia