ASIS SALERNITANA RETI ED IMPIANTI s.p.a.

REGIONE CAMPANIA

Direzione Generale 5 - Direzione Generale per l'ambiente e l'ecosistema

Delibera della Giunta Regionale n. 94 del 09/03/2015

PROGRAMMAZIONE DEGLI INTERVENTI AFFERENTI ALL' OBIETTIVO DI SERVIZIO "TUTELARE E MIGLIORARE LA QUALITA' DELL'AMBIENTE, IN RELAZIONE AL SERVIZIO IDRICO INTEGRATO" A VALERE SULLE RISORSE DEL FONDO DI SVILUPPO E COESIONE DI CUI ALLA DELIBERAZIONE DEL CIPE n. 79/2012.

RIPRISTINO E RIFUNZIONALIZZAZIONE DELL' IMPIANTO DI DEPURAZIONE IN loc. "CODA DI VOLPE" NEL COMUNE DI EBOLI (SA)

PROGETTO PRELIMINARE

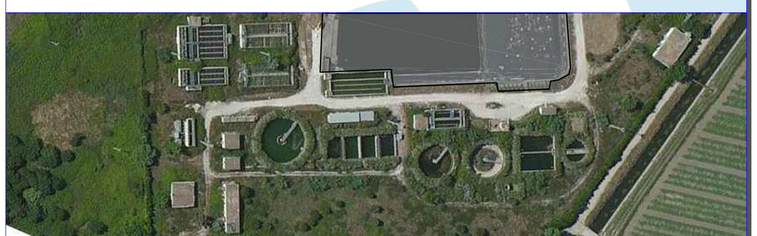

Elaborato n°

E.6.3

scala 1:50

STAZIONE DI SOLLEVAMENTO COLLETTORE FOGNARIO
PIANTA E SEZIONE
- PROGETTO -

PROGETTO
UFFICIO TECNICO ASIS
dott. ing. Giuseppe GIANNELLA

CONSULENZA SPECIALISTICA
prof. ing. Vincenzo BELGIORNO

Responsabile del procedimento
ing. Valeria RISI

COORDINAMENTO SICUREZZA
in fase di progettazione
geom. Domenico NESE

CONSULENZA GEOLOGICA
dott. Vincenzo SIERVO

CONSULENZA STRUTTURALE
dott. ing. Giuseppe GALDO

DATA Luglio 2015

PROT.

REV.	DESCRIZIONE	DATA	VERIFICATO RESP. TECNICO

Pianta

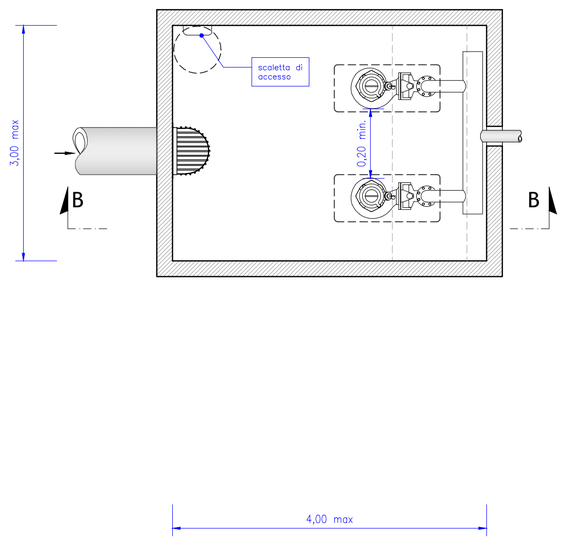
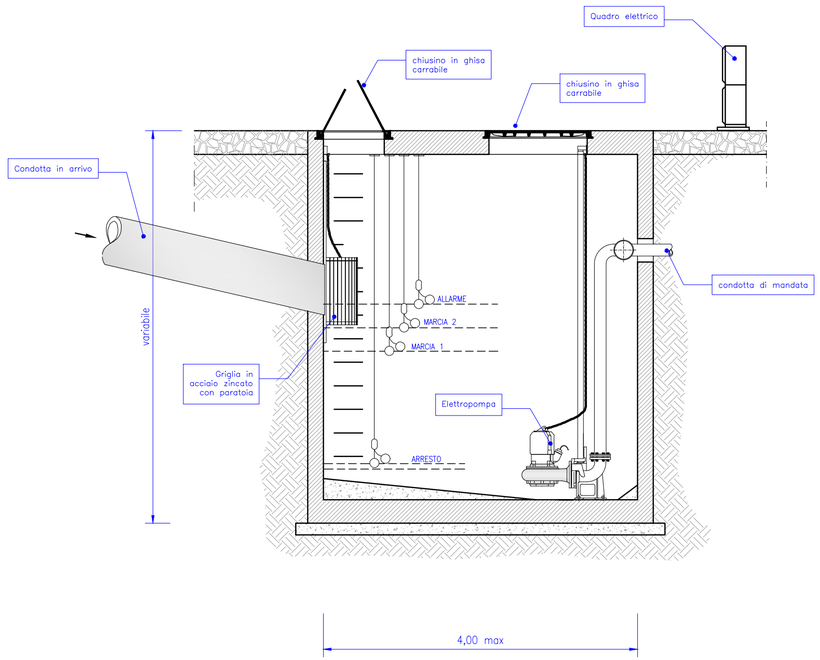
Sezione B-B