
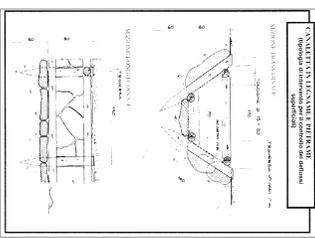


**FASE 4**  
**riconfigurazione piano - altimetrica**  
**fondo cava**

**configurazione planimetrica**  
**a FASE 4 ultima**

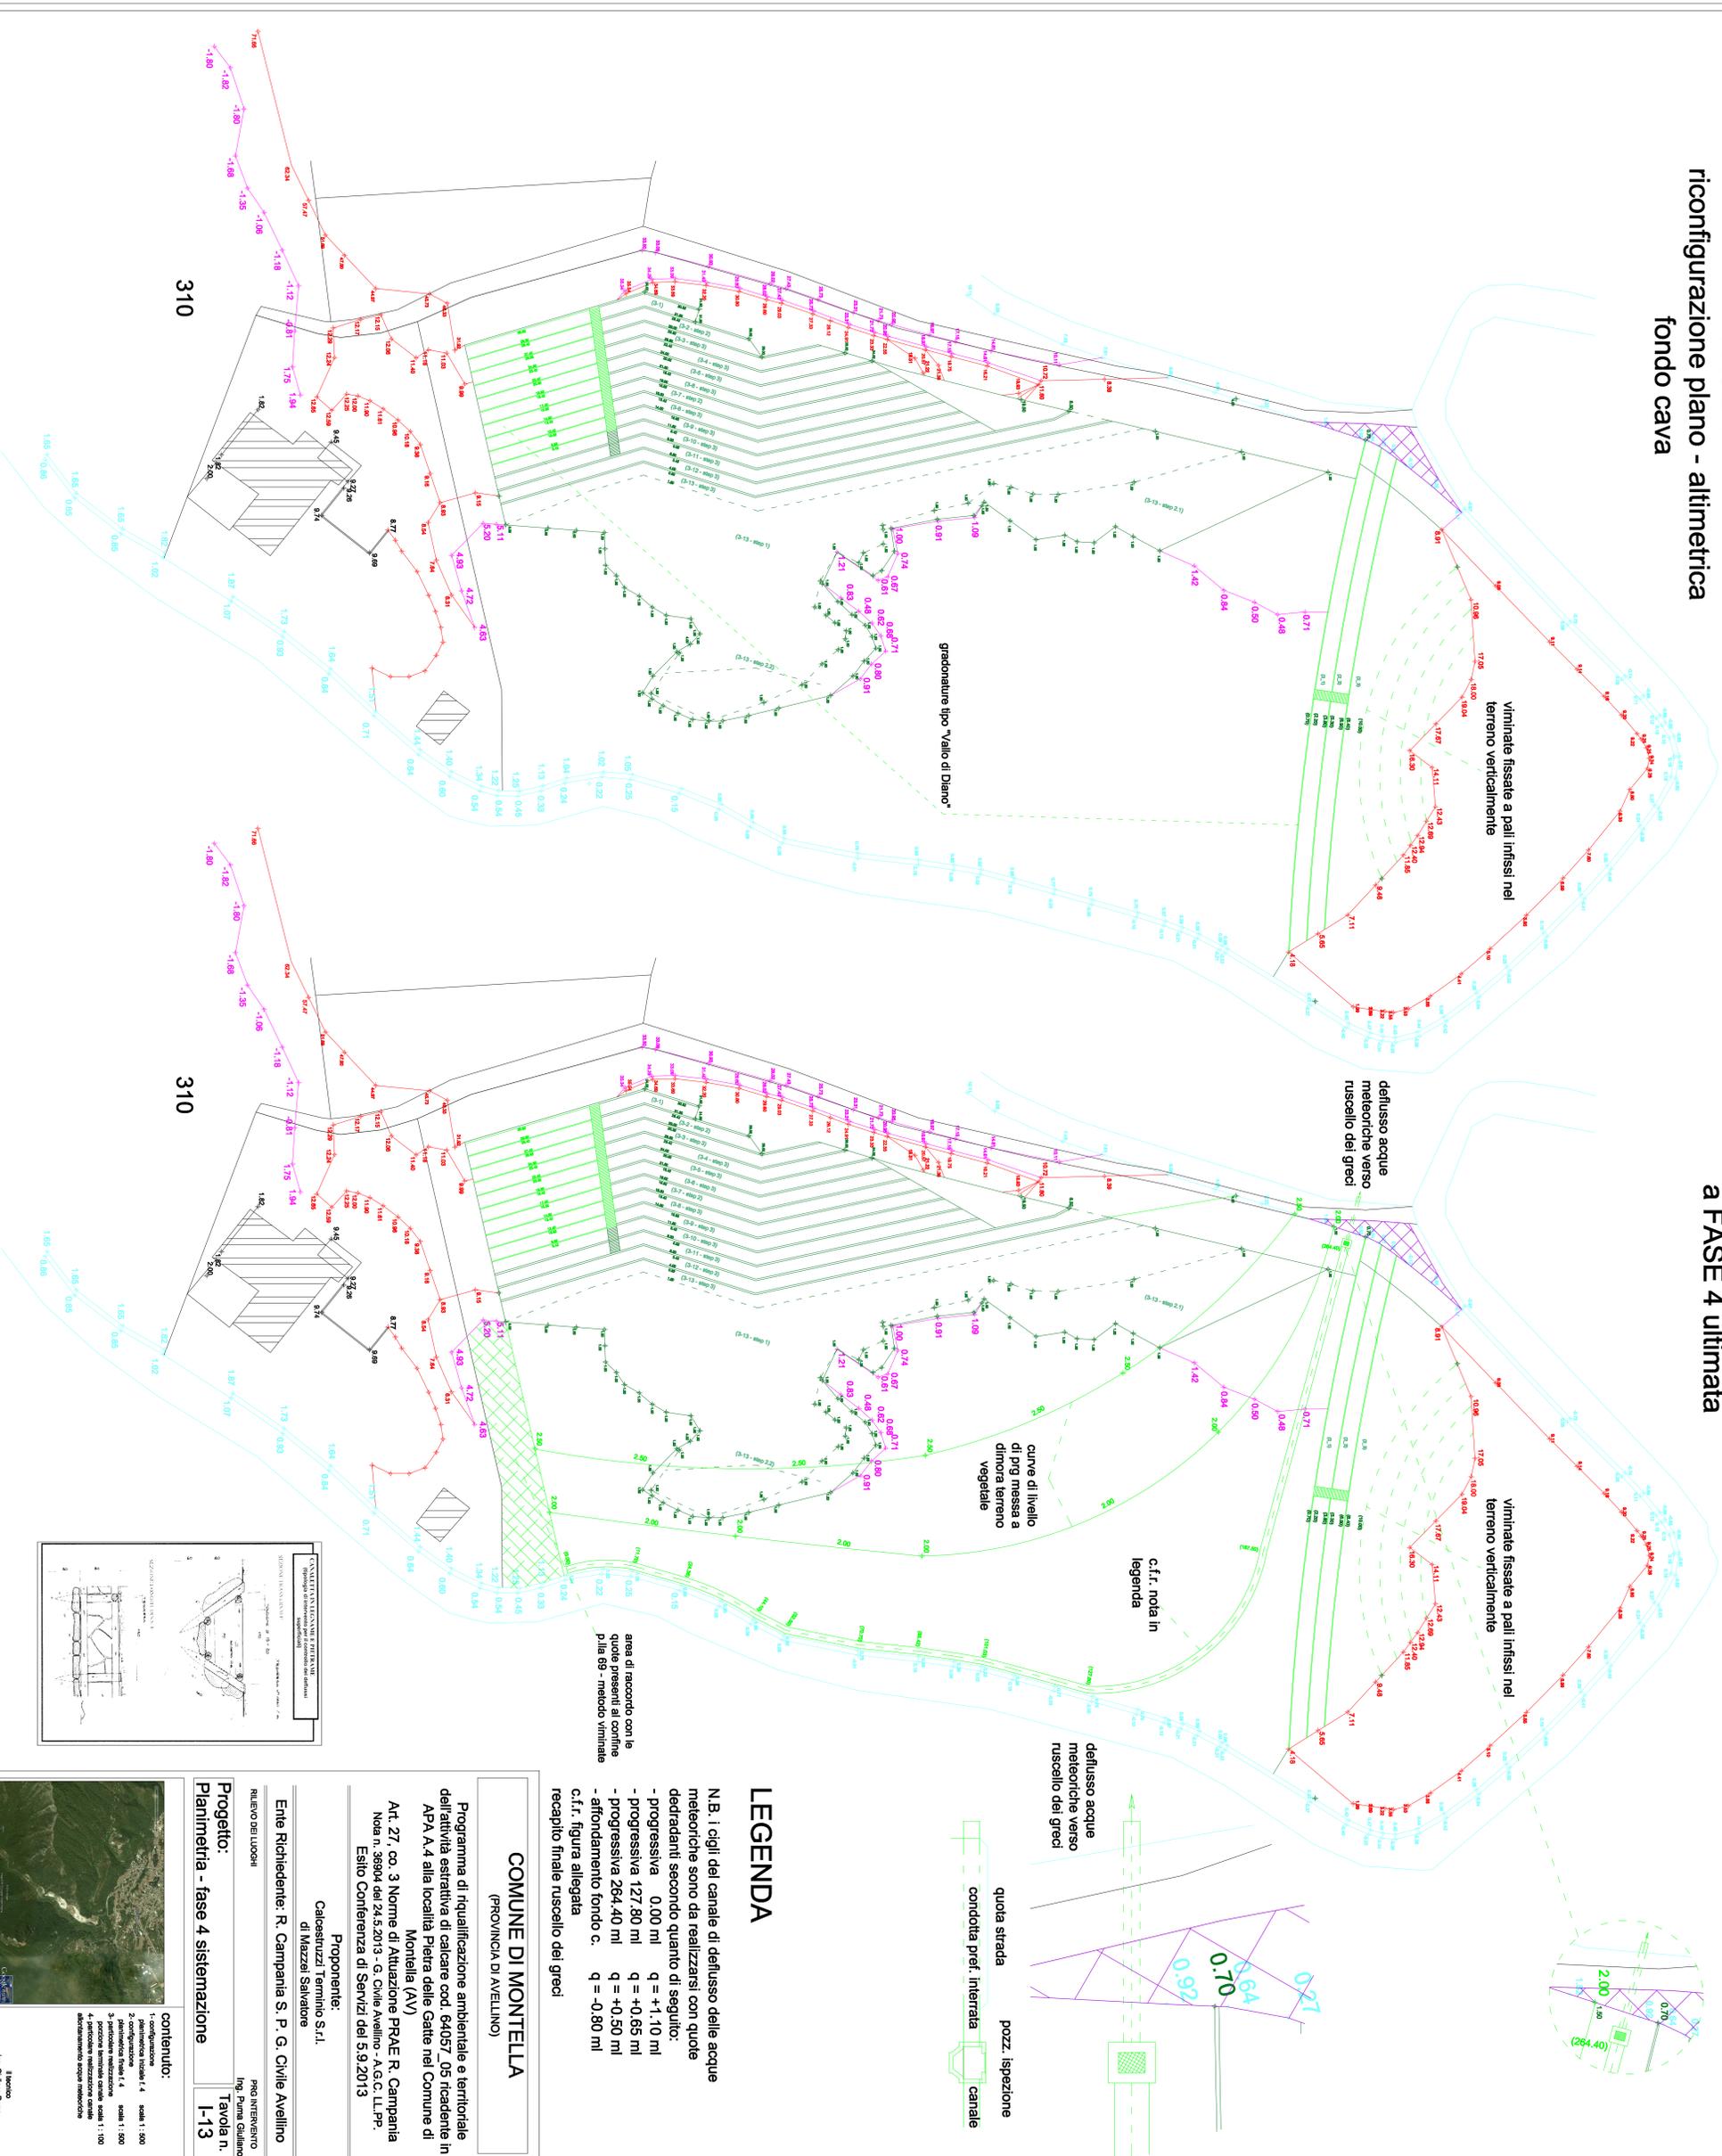

**LEGENDA**

N.B. I cigli del canale di deflusso delle acque meteoriche sono da realizzarsi con quote deducibili secondo quanto di seguito:

- progressiva 0,00 ml q = +1,10 ml
- progressiva 127,80 ml q = +0,65 ml
- progressiva 264,40 ml q = +0,50 ml
- affondamento fondo c. q = -0,80 ml

c.f.r. figura allegata  
 recapito finale ruscello dei greci

**COMUNE DI MONTELLA**  
 (PROVINCIA DI AVELLINO)

Programma di riqualificazione ambientale e territoriale dell'attività estrattiva di calcare cod. 64057\_05 ricadente in APA A.4 alla località Pietra delle Gatte nel Comune di Montella (AV)  
 Art. 27, co. 3 Norme di Attuazione PRAE R. Campania Nota n. 36904 del 24.5.2013 - G. Civile Avellino - A.G.C. LL.PP. Esito Conferenza di Servizi del 5.9.2013

**PropONENTE:**  
 Calcestruzzi Terrinno S.r.l.  
 di Mazzoli Salvatore

**Ente Richiedente:** R. Campania S. P. G. Civile Avellino

**PROGETTO:**  
 Ing. Puma Giuliano  
**Planimetria - fase 4 sistemazione**  
**Tavola n. 1-13**

**Contenuto:**

1. configurazione planimetria tavola 4 scale 1:500
2. configurazione altimetrica tavola 4 scale 1:500
3. particolare realizzazione
4. sezione trasversale tavola 4 scale 1:100
5. dettaglio drenaggio tavola 4 scale 1:100
6. dettaglio drenaggio tavola 4 scale 1:100

Illeggiato  
 Ing. Giuliano Puma