



FASE 6
disgaggio e stabilizzazione fronte
pendenza finale massima 2 / 1

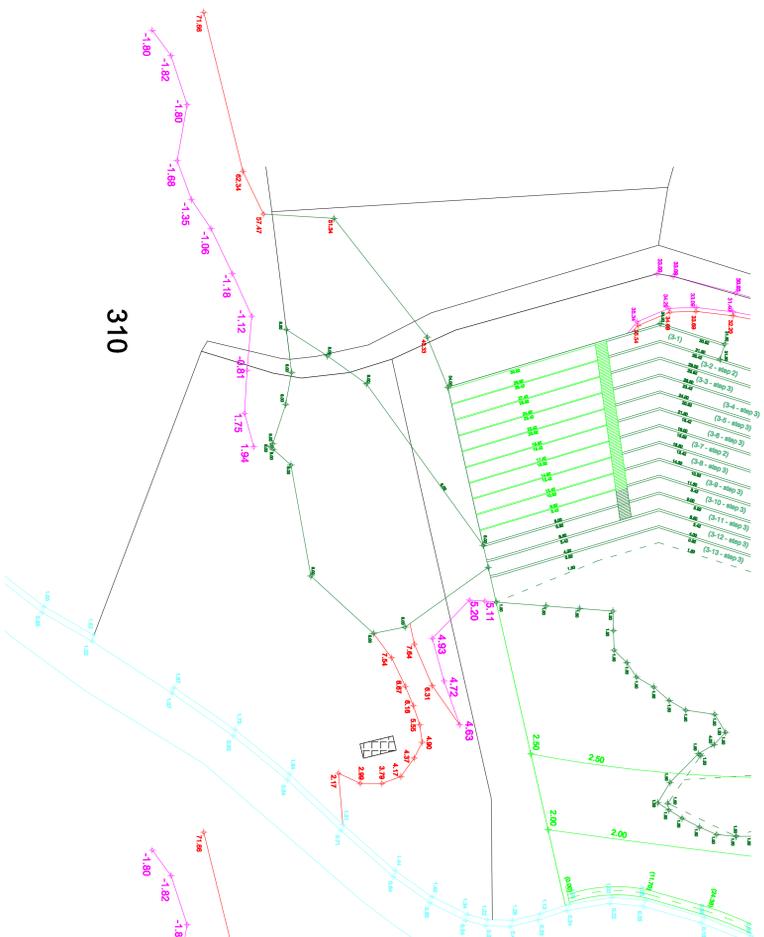


(0.00) - stz 600

FASE 7.1
sistemazione gradoni

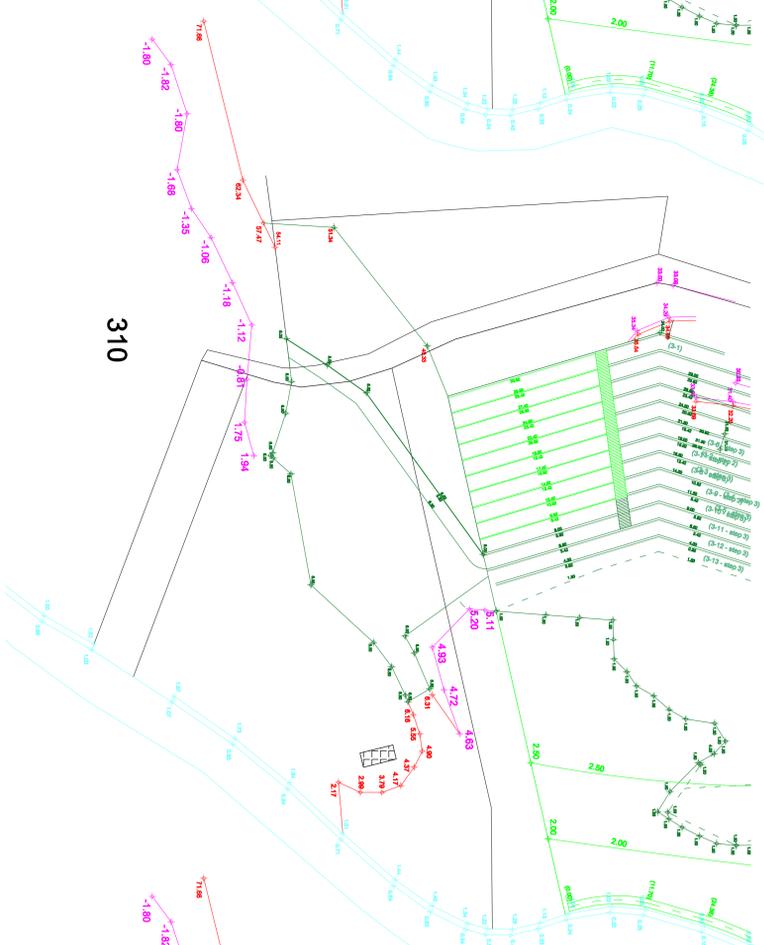


(0.00) - stz 600

FASE 7.2
sistemazione gradoni

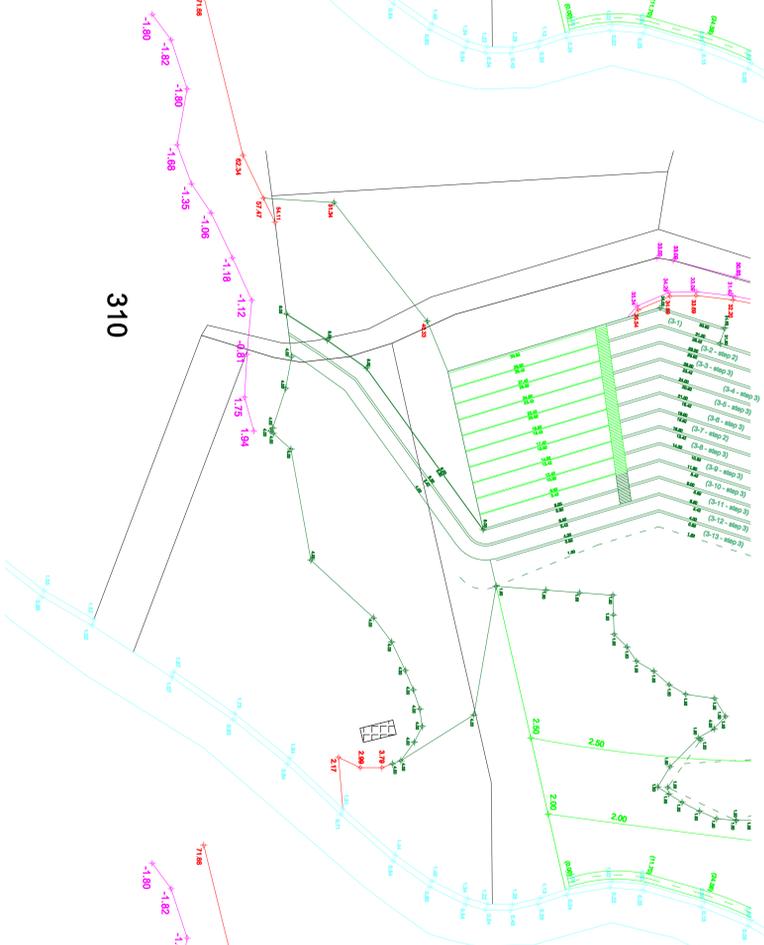

(0.00) - stz 600


FASE 7.3
sistemazione gradoni

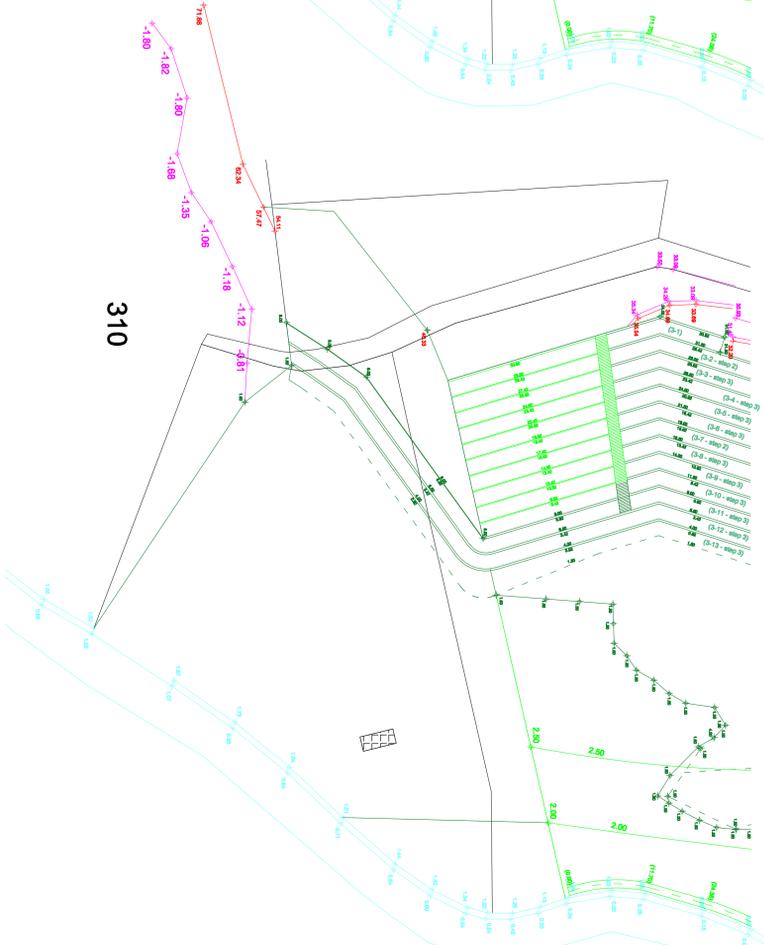

(0.00) - stz 600

LEGENDA

- ubicazione vasche p. pioggia
- La figura sottostante riporta lo schema topologico della vasca di p. pioggia da utilizzare.
- Ingombri: larg. 2,45 ml - lung. 6,75 ml - H 2,70 ml - Volume Invasabile 40 mc cadauna.

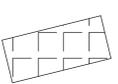

COMUNE DI MONTELLA
(PROVINCIA DI AVELLINO)

Programma di riqualificazione ambientale e territoriale dell'attività estrattiva di calcare cod. 64057_05 ricadente in APA A4 alla località Pietra delle Gatte nel Comune di Montella (AV)
Art. 27, co. 3 Norme di Attuazione PRAE R. Campania
 Nota n. 36904 del 24.5.2013 - G. Civile Avellino - A.G.C. LL.PP.
 Esito Conferenza di Servizi del 5.9.2013

Proponente:
Calcestruzzi Termilno S.r.l.
di Mazzei Salvatore

Ente Richiedente: R. Campania S. P. G. Civile Avellino

PIÙ INTERVENTO
Ing. Pamela Giuliano
Tavola n. **L-19.2**

Progetto: Regimentazione acque p. pioggia in fase transitoria

CONTENUTO:

- 1- Relazione tecnica vasca p.p. scala 1:500
- 2- Indicazione vasche p.p. scala 1:500
- 3- Indicazione vasche p.p. scala 1:500
- 4- Indicazione vasche p.p. scala 1:500



Il tecnico
Ing. Giuliano Palma