


2) Particelle di interesse n. 69, 67, 123 e 137

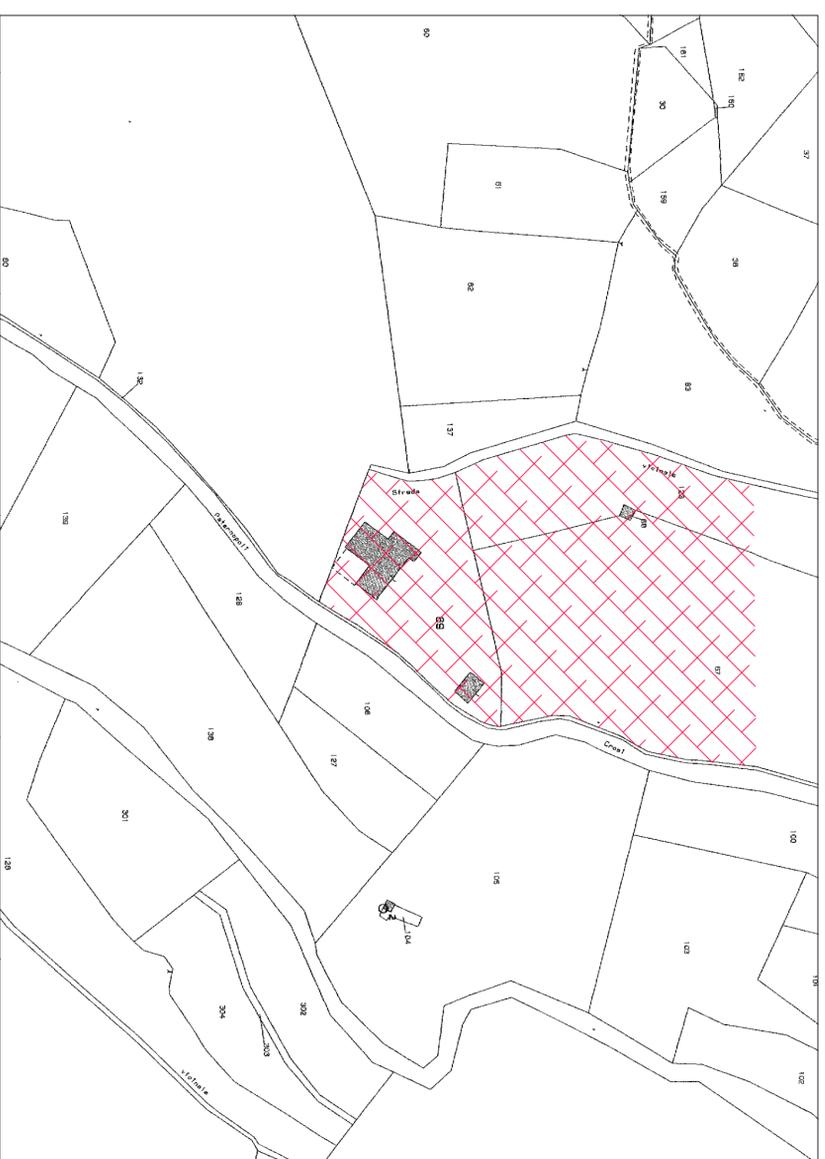

4) Particelle cedute in comodato dalla HESTIA Srl a favore della Calcestruzzi Terminio Srl n. 137



LEGENDA

N.C.T. Comune di Montella fgj 35

P.lle p.tà Calcestruzzi Terminio Srl:

- n. 69 opificio (D/1) sup. 5550 mq

- n. 67 b. ceduo sup. 23200 mq

- n. 123 cast. da frutto sup. 7710 mq

P.lle p.tà Hestia Srl cedute in comodato C. Terminio Srl:

- n. 137 inc. produttivo sup. 1700 mq

COMUNE DI MONTELLA
(PROVINCIA DI AVELLINO)

Programma di riqualificazione ambientale e territoriale dell'attività estrattiva di calcare cod. 64057_05 ricadente in APA A.4 alla località Pietra delle Gatte nel Comune di Montella (AV)
Art. 27, co. 3 Norme di Attuazione PRAE R. Campania


Proponente:
Calcestruzzi Terminio S.r.l.
di Mazzei Salvatore

RILIEVO DEI LUOGHI
Ing. Puma Giuliano

PRG INTERVENTO
Ing. Puma Giuliano

Planimetria Catastale

Tavola n. G-2.2

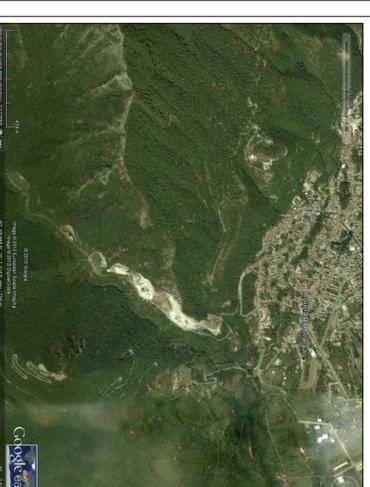

contenuto:
1- estratto mappa scala 1 : 2000
2- p.lle di interesse scala 1 : 2000
3- p.lle p.tà C. Terminio scala 1 : 2000
4- p.lle cedute in comodato scala 1 : 2000

Il tecnico
Ing. Giuliano Puma