
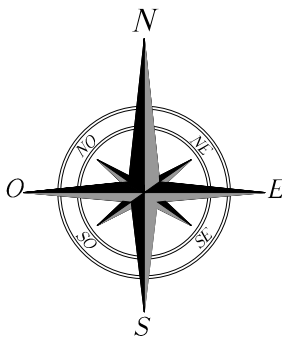


Inquadramento territoriale
Comune di Colle Sannita

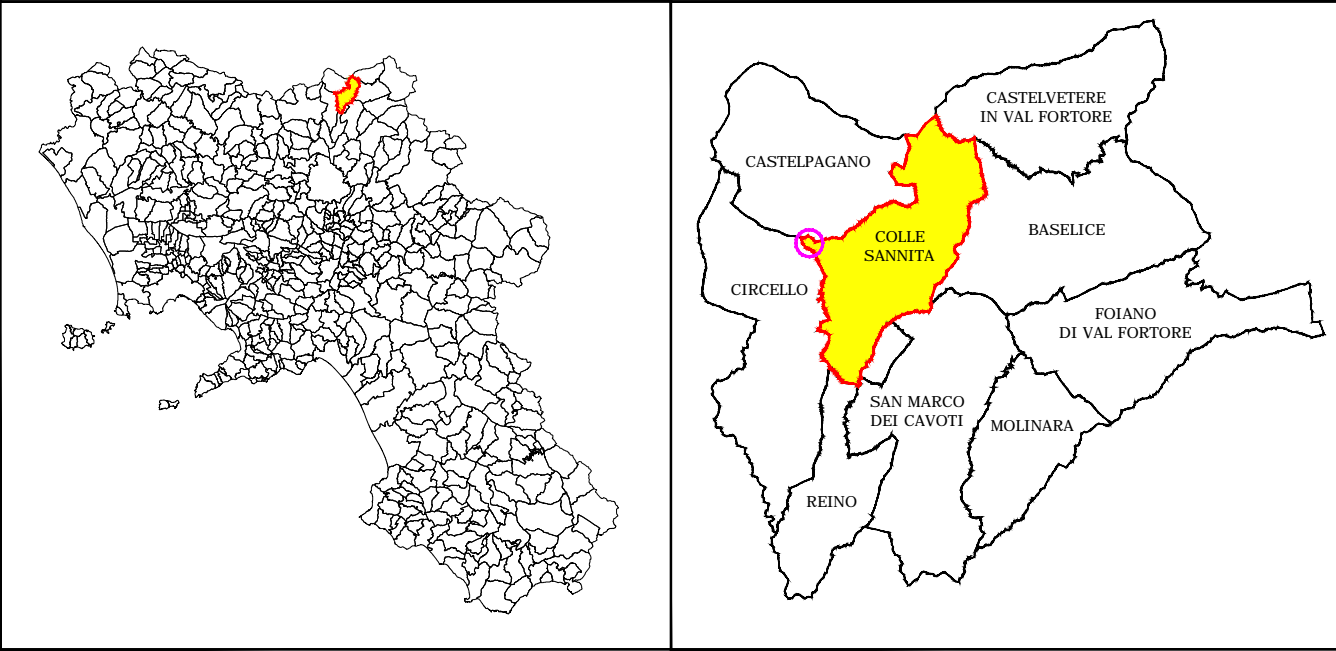


LEGENDA

	CONFINI COMUNALI
	AEROGENERATORE

COORDINATE AEROGENERATORI


WTG	E gauss	N gauss	E ed 50	N ed 50	E wgs84	N wgs84
1	2504443	4581368	484503	4581554	484433	4581361
2	2504879	4581192	484938	4581378	484869	4581185

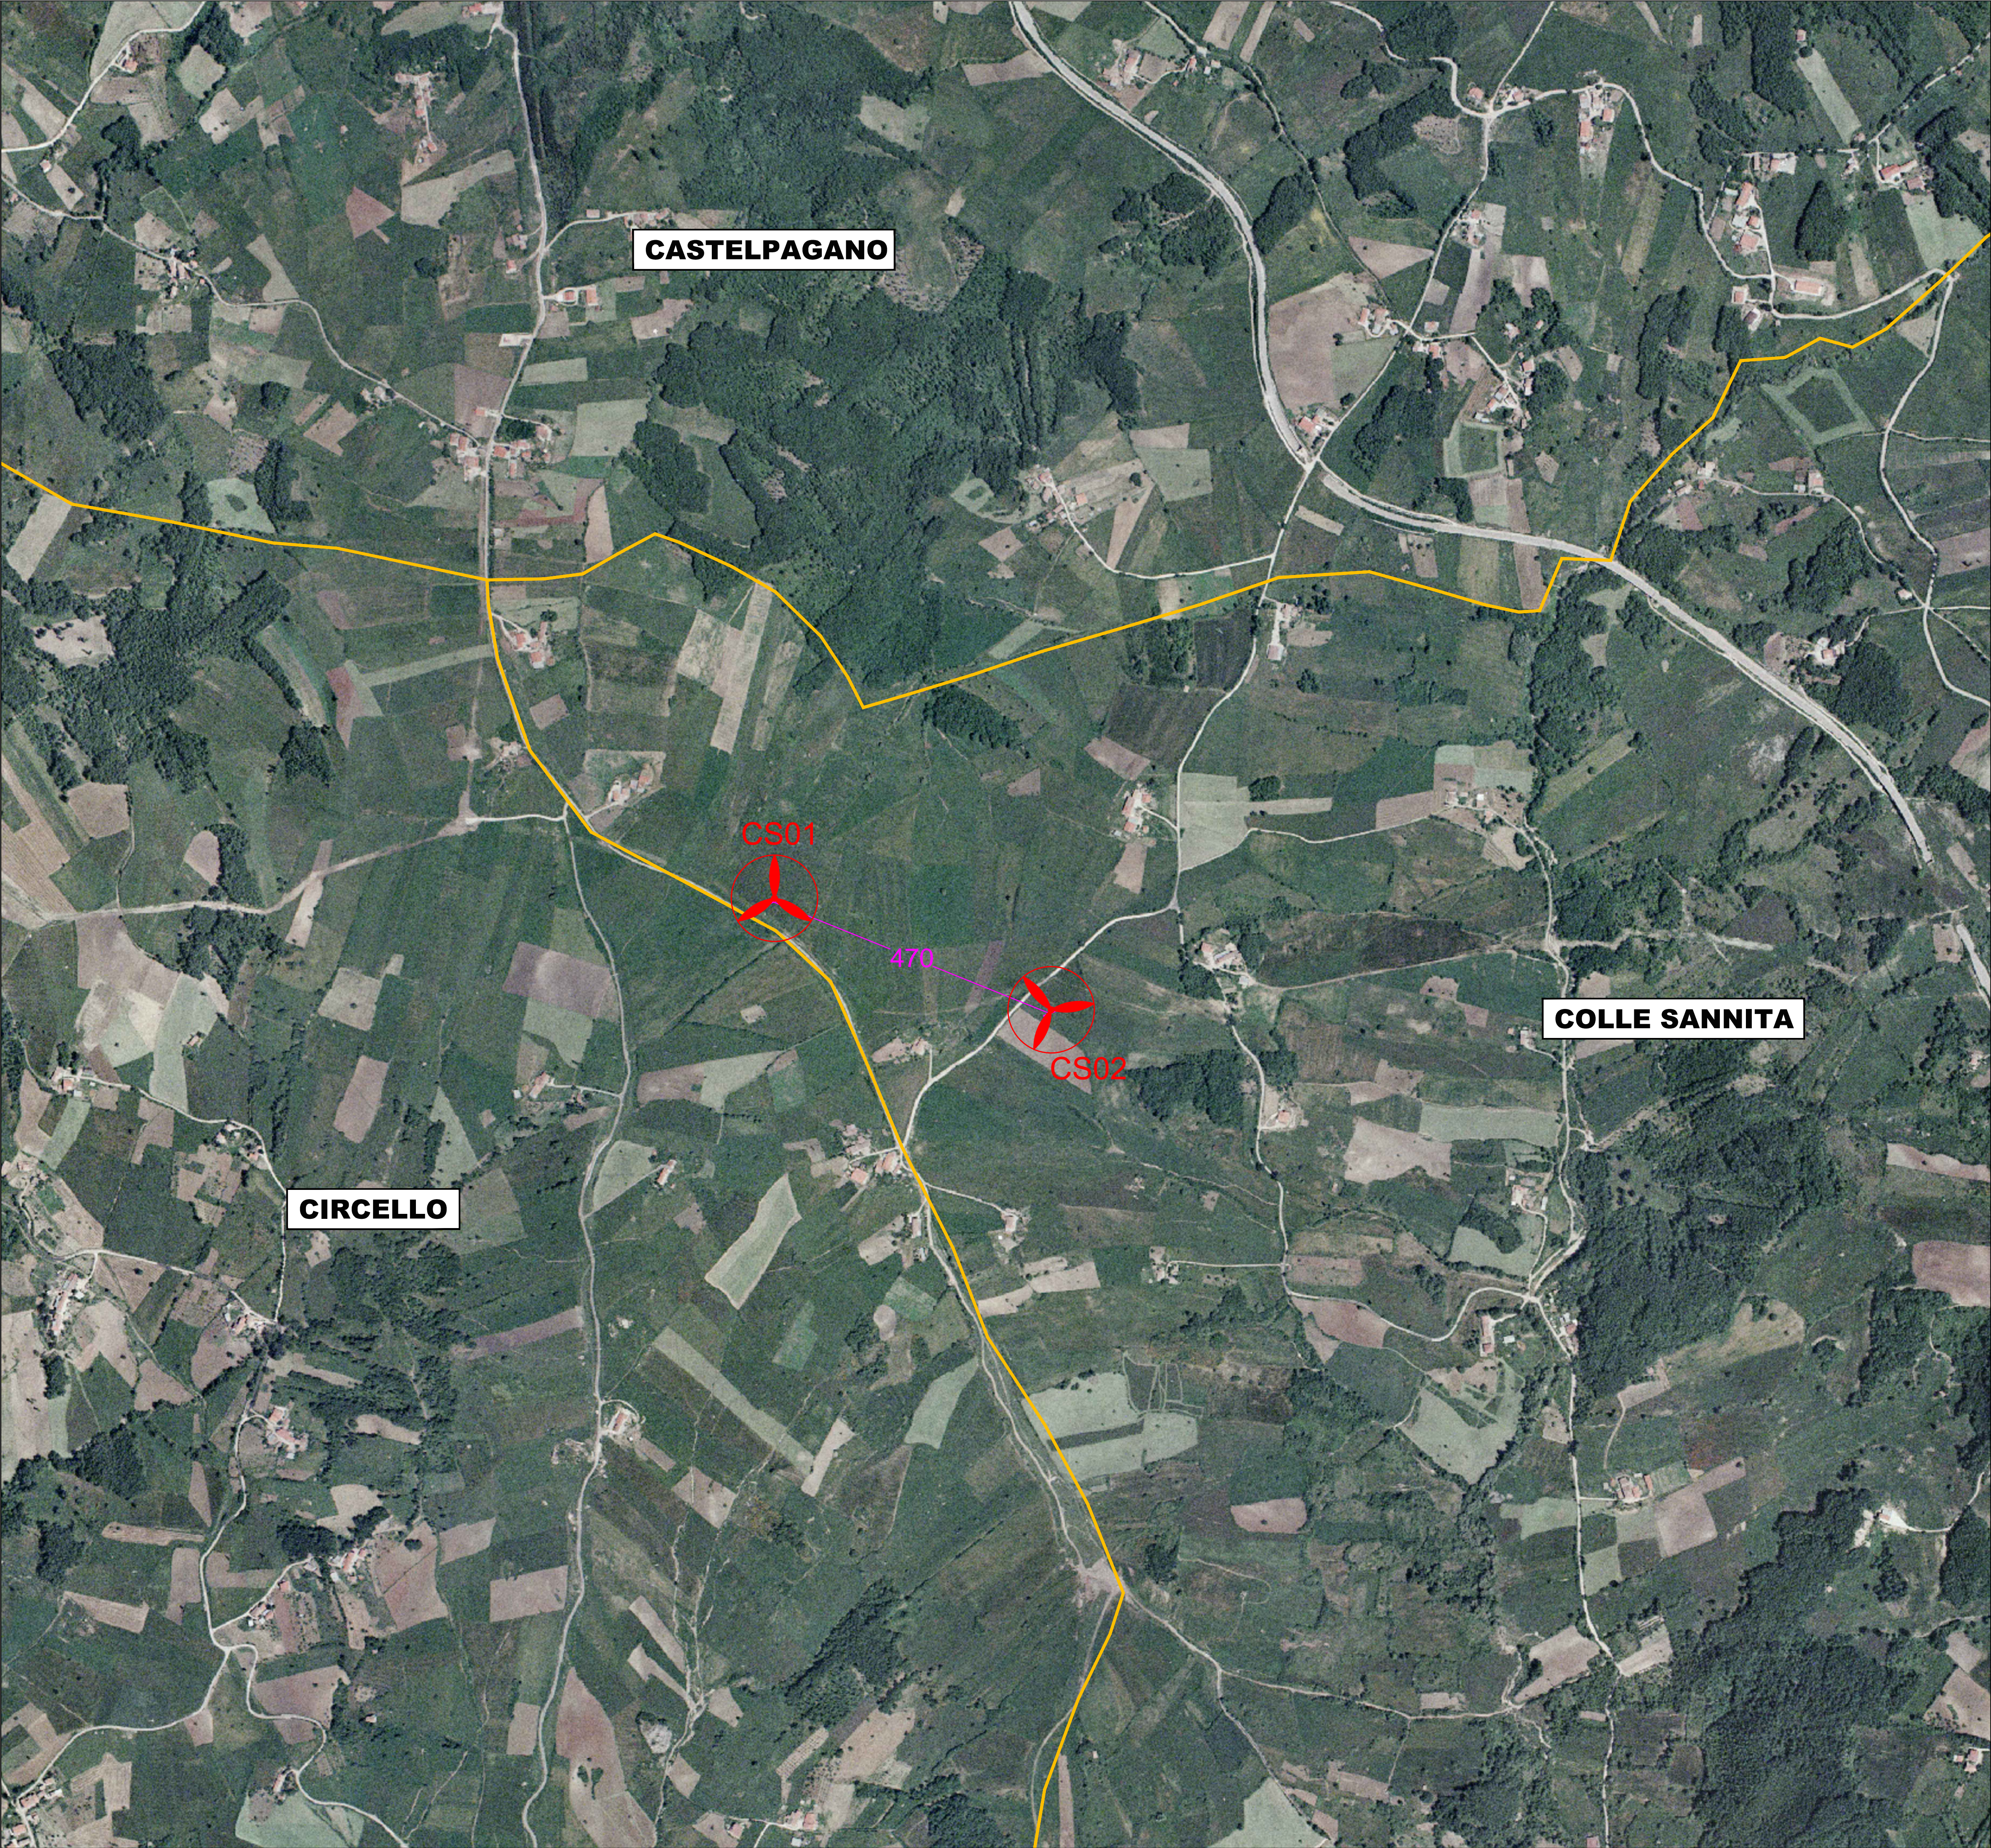

REGIONE CAMPANIA



COMUNE DI COLLE SANNITA
PROVINCIA DI BENEVENTO

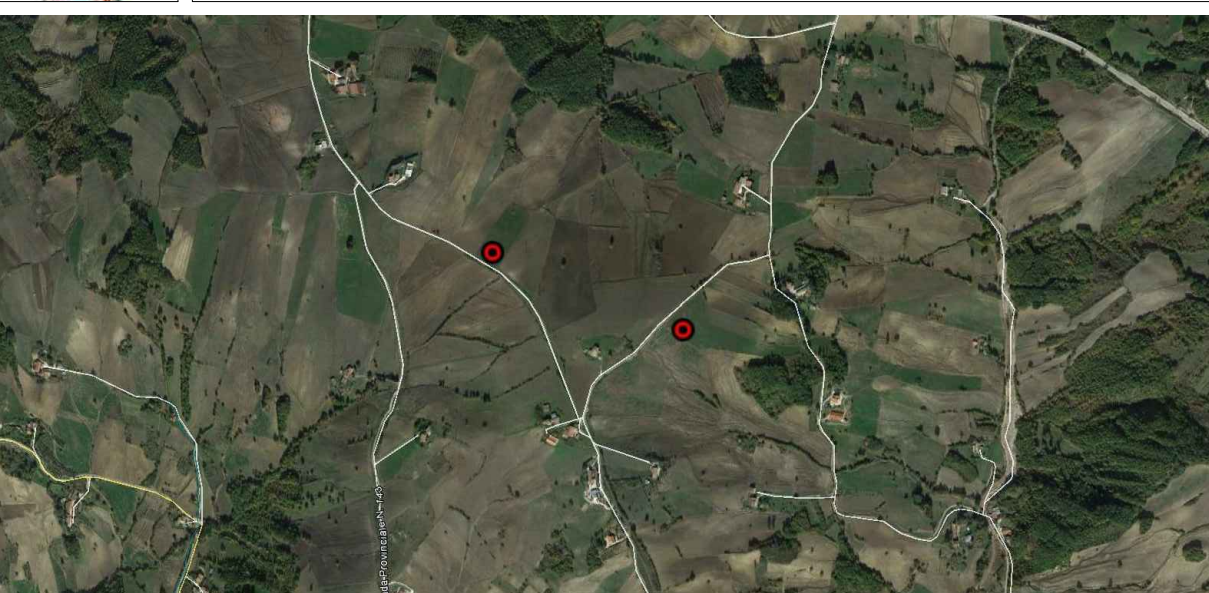

OGGETTO: REALIZZAZIONE IMPIANTO PER LA PRODUZIONE DI ENERGIA ELETTRICA DA FONTE EOLICA, AI SENSI DEL D.LGS N. 387 DEL 2003, COMPOSTO DA N° 2 AEROGENERATORI, PER UNA POTENZA COMPLESSIVA DI 6 MW, SITO NEL COMUNE DI COLLE SANNITA' (BN), IN LOCALITA' "MONTE FREDDO".

ELABORATO	DESCRIZIONE	SCALA DI RAPP.
Tav-03	UBICAZIONE AEROGENERATORI DI PROGETTO SU ORTOFOTO IN COORDINATE UTM WGS 84	1:5.000
data: 12/2016		Revisione n° 00

Progettazione:
Ing. Sandro Ruopolo

REDATTO	VERIFICATO	APPROVATO
Ing. Sandro Ruopolo	Ing. Giuseppe De Masi	Ing. Sandro Ruopolo
Ing. Giuseppe De Masi	Ing. Giuseppe Delli Prisciolli	
Ing. Viviana Criscuolo		
Geom. Danilo Sgambati		

