

STRALCIO SU AEROFOTOGRAMMETRIA



scala 1:2.000



STRALCIO FOGLIO CATASTALE N.31 DEL COMUNE DI COLLE SANNITA

scala 1:2.000



FOTO 1


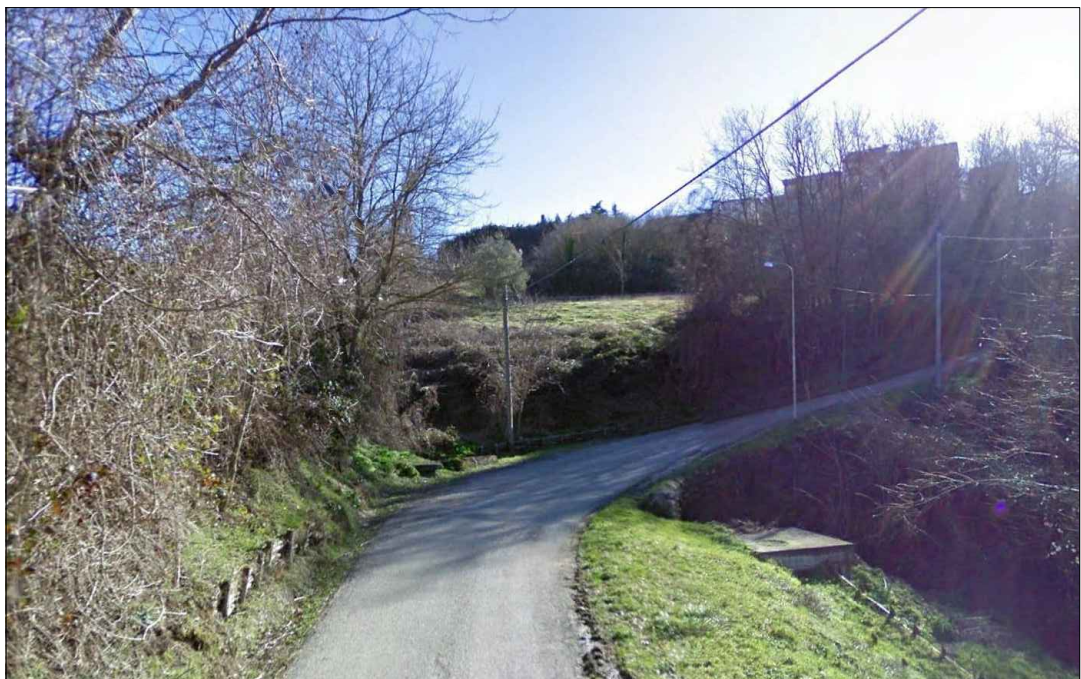


FOTO 2


STATO DI FATTO

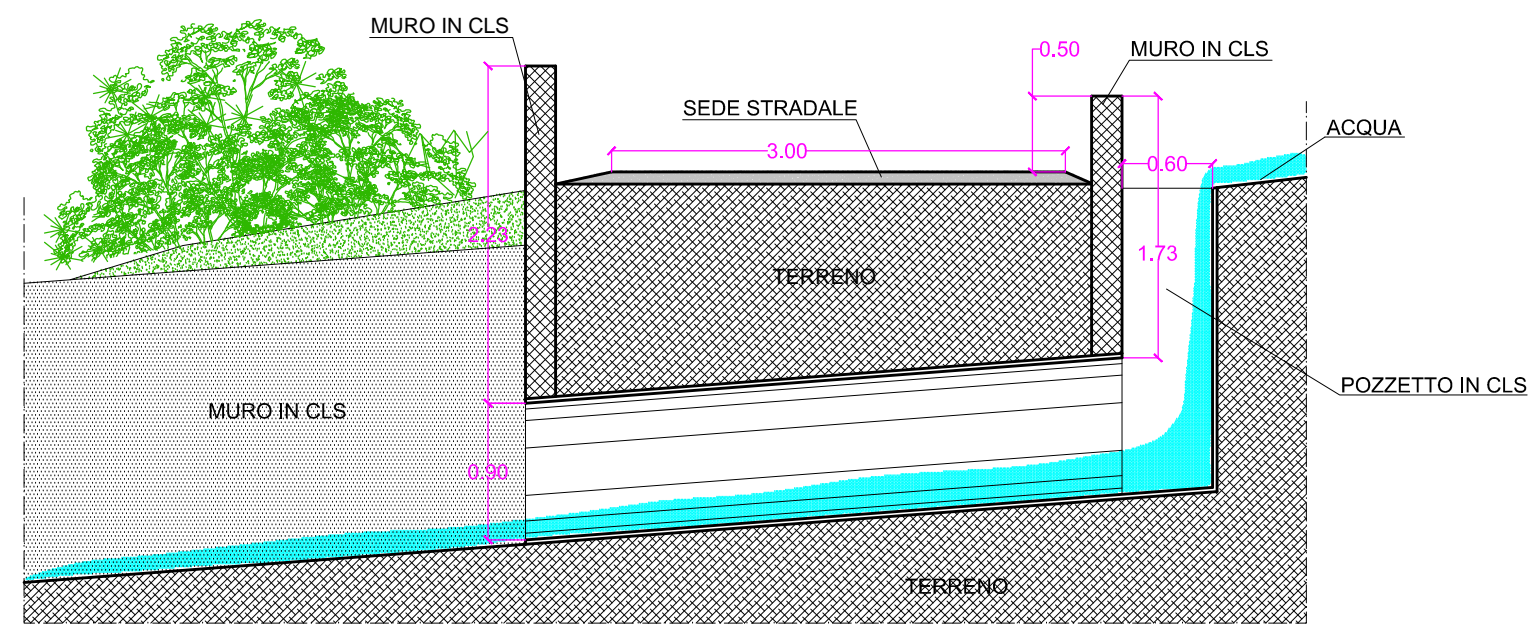

SEZIONE A-A

scala 1:50


PROGETTO

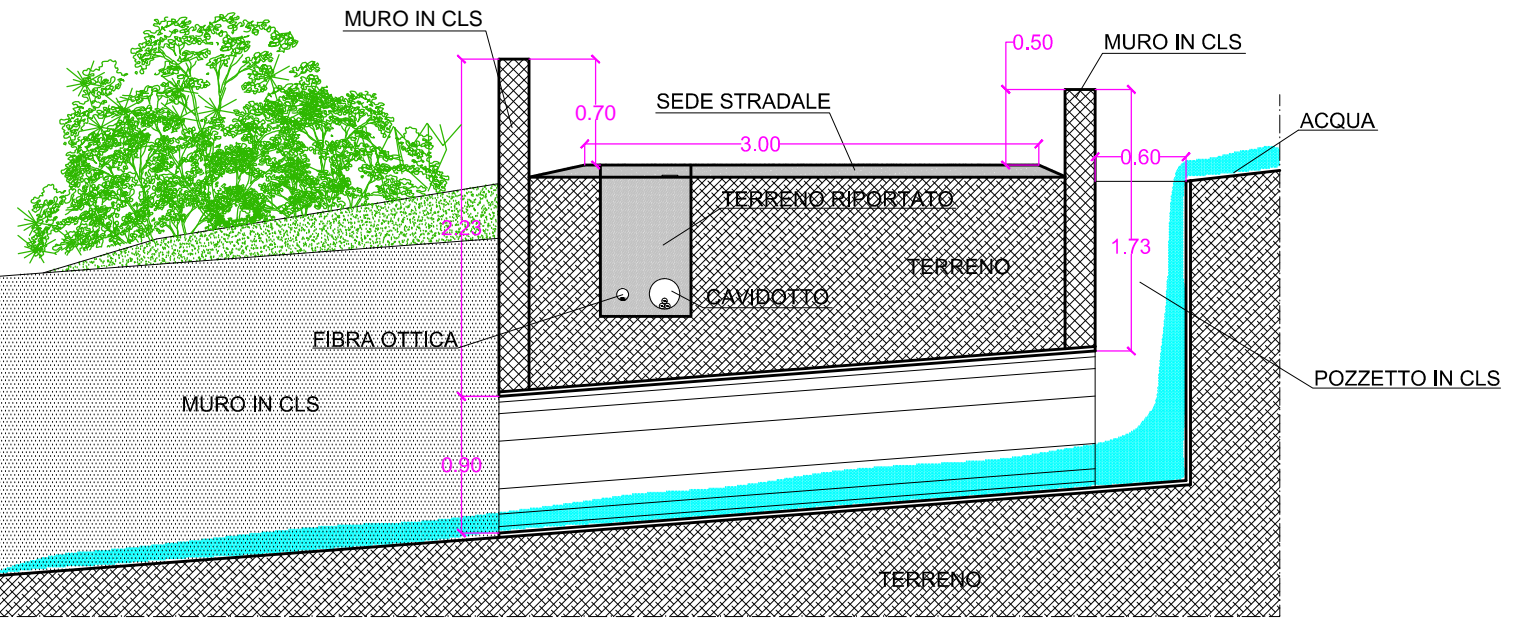


SEZIONE A-A

scala 1:50

STRALCIO SU AEROFOTOGRAMMETRIA

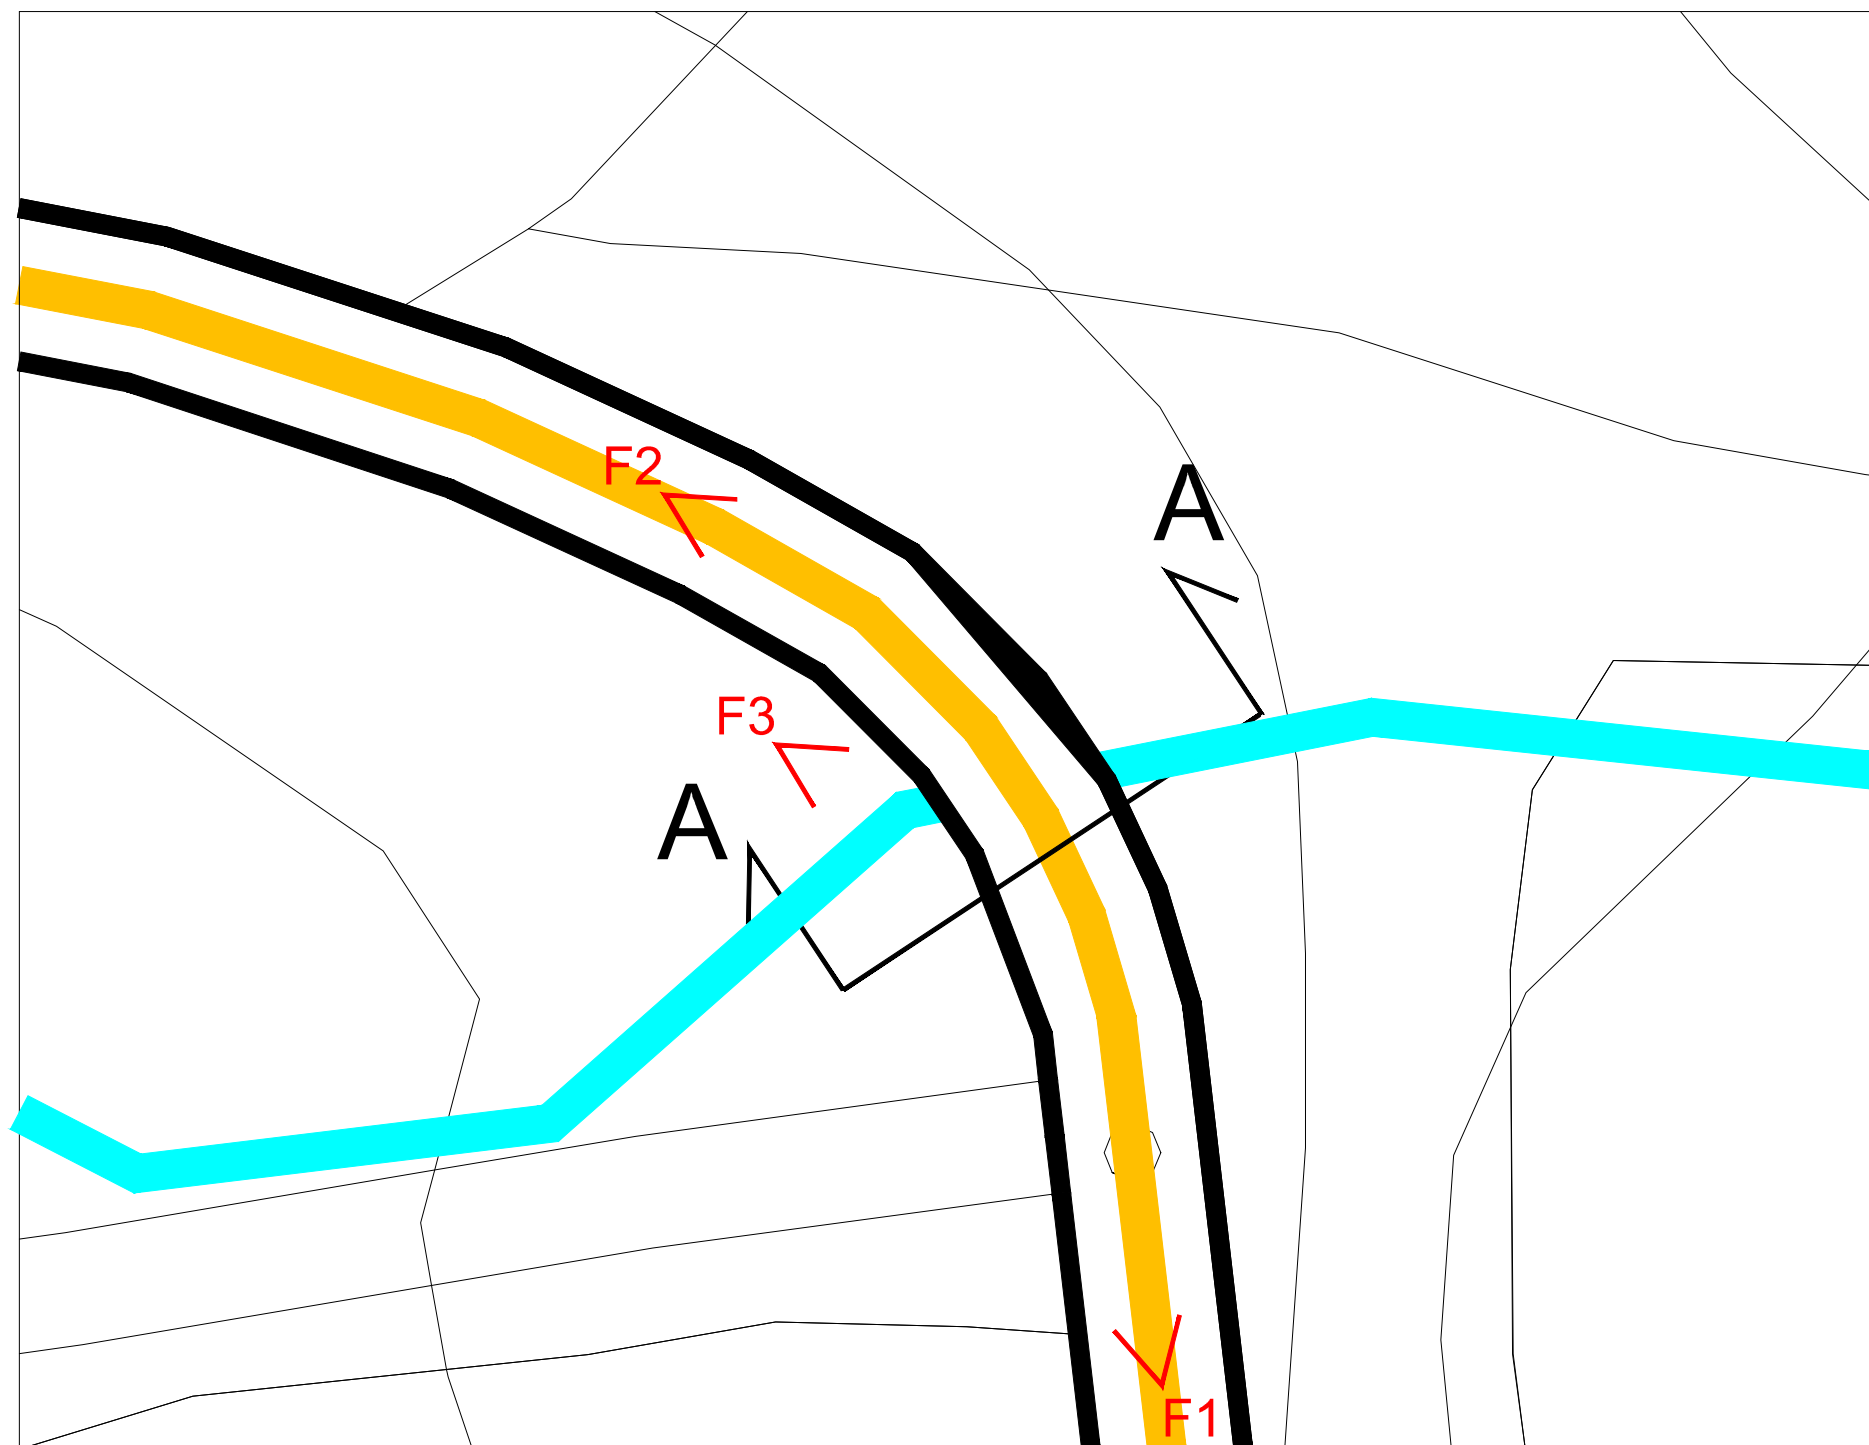

STRALCIO SU CATASTALE

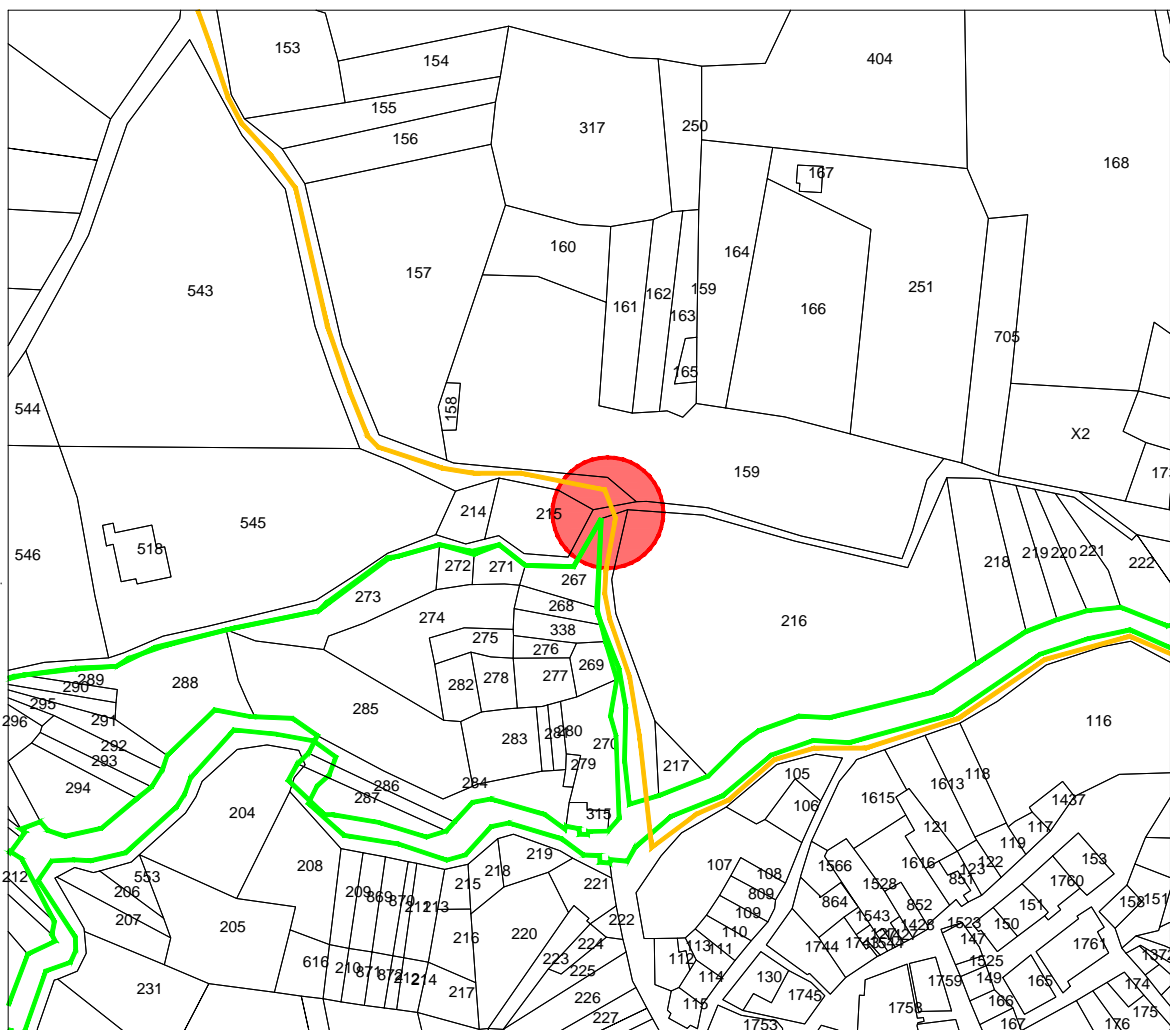


scala 1:2.000



FOTO 3

scala 1:200

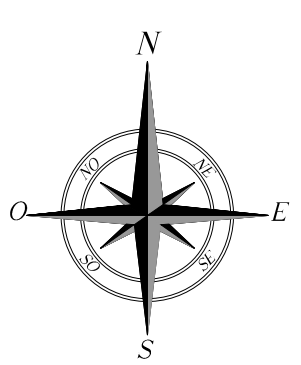

LEGENDA

	LIMITE STRADA
	LIMITE FOGLIO CATASTALE
	ASTA FLUVIALE
	CAVIDOTTO
	INTERFERENZA CON DEMANIO IDRICO
	CONO OTTICO



REGIONE CAMPANIA



COMUNE DI COLLE SANNITA

PROVINCIA DI BENEVENTO



OGGETTO: REALIZZAZIONE IMPIANTO PER LA PRODUZIONE DI ENERGIA ELETTRICA DA FONTE EOLICA, AI SENSI DEL D.LGS N. 387 DEL 2003. COMPOSTO DA N° 2 AEROGENERATORI, PER UNA POTENZA COMPLESSIVA DI 6 MW, SITO NEL COMUNE DI COLLE SANNITA (BN), IN LOCALITA' "MONTE FREDDO".

ELABORATO	DESCRIZIONE	SCALA DI RAPP.
Tav-06_4	ATTRAVERSAMENTO N° 4	1:2.000
	DEMANIO IDRICO	1:200
	STATO DI FATTO E DI PROGETTO	1:50
data: 12/2016		Revisione n° 00

Progettazione:

Ing. Sandro Ruopolo

REDATTO	VERIFICATO	APPROVATO
Ing. Sandro Ruopolo	Ing. Giuseppe De Masi	Ing. Sandro Ruopolo
Ing. Giuseppe De Masi	Ing. Giuseppe Delli Priscoli	
Ing. Viviana Criscuolo		
Geom. Danilo Sgambati		

