



Inquadramento territoriale Comune di Colle Sannita

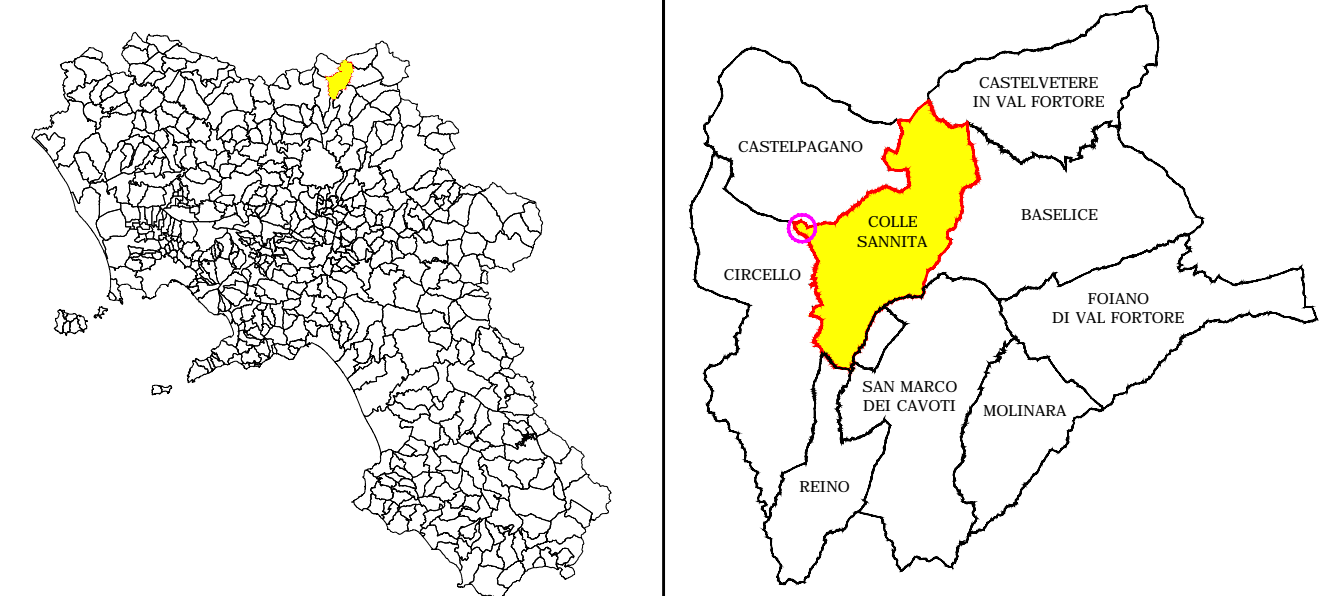

REGIONE CAMPANIA



COMUNE DI COLLE SANNITA
PROVINCIA DI BENEVENTO

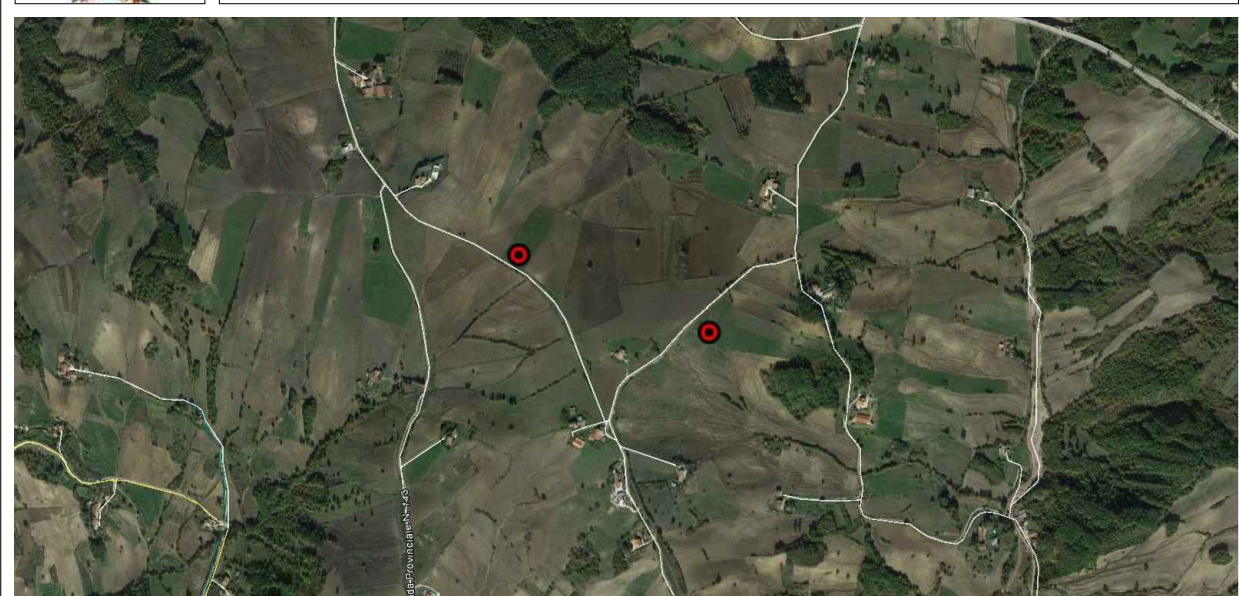


OGGETTO: REALIZZAZIONE IMPIANTO PER LA PRODUZIONE DI ENERGIA ELETTRICA DA FONTE EOLICA, AI SENSI DEL D.LGS N. 387 DEL 2003, COMPOSTO DA N° 2 AEROGENERATORI, PER UNA POTENZA COMPLESSIVA DI 6 MW, SITO NEL COMUNE DI COLLE SANNITA (BN), IN LOCALITA' "MONTE FREDDO".


ELABORATO	DESCRIZIONE	SCALA DI RAPP.
Tav-06_1	ATTRAVERSAMENTO N° 1	1:2.000
data: 12/2016	DEMANIO IDRICO	1:200
	STATO DI FATTO E DI PROGETTO	1:50
		Revisione n° 00

Progettazione:
Ing. Sandro Ruopolo

REDATTO	VERIFICATO	APPROVATO
Ing. Sandro Ruopolo	Ing. Giuseppe De Masi	Ing. Sandro Ruopolo
Ing. Giuseppe De Masi	Ing. Giuseppe Delli Priscoli	
Ing. Viviana Criscuolo		
Geom. Danilo Spambati		

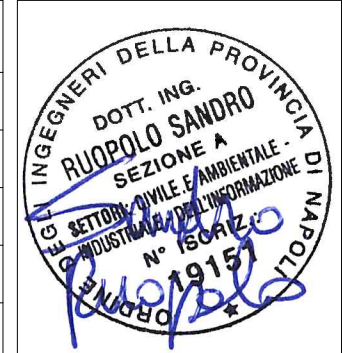


STRALCIO SU AEROFOTOGRAMMETRIA

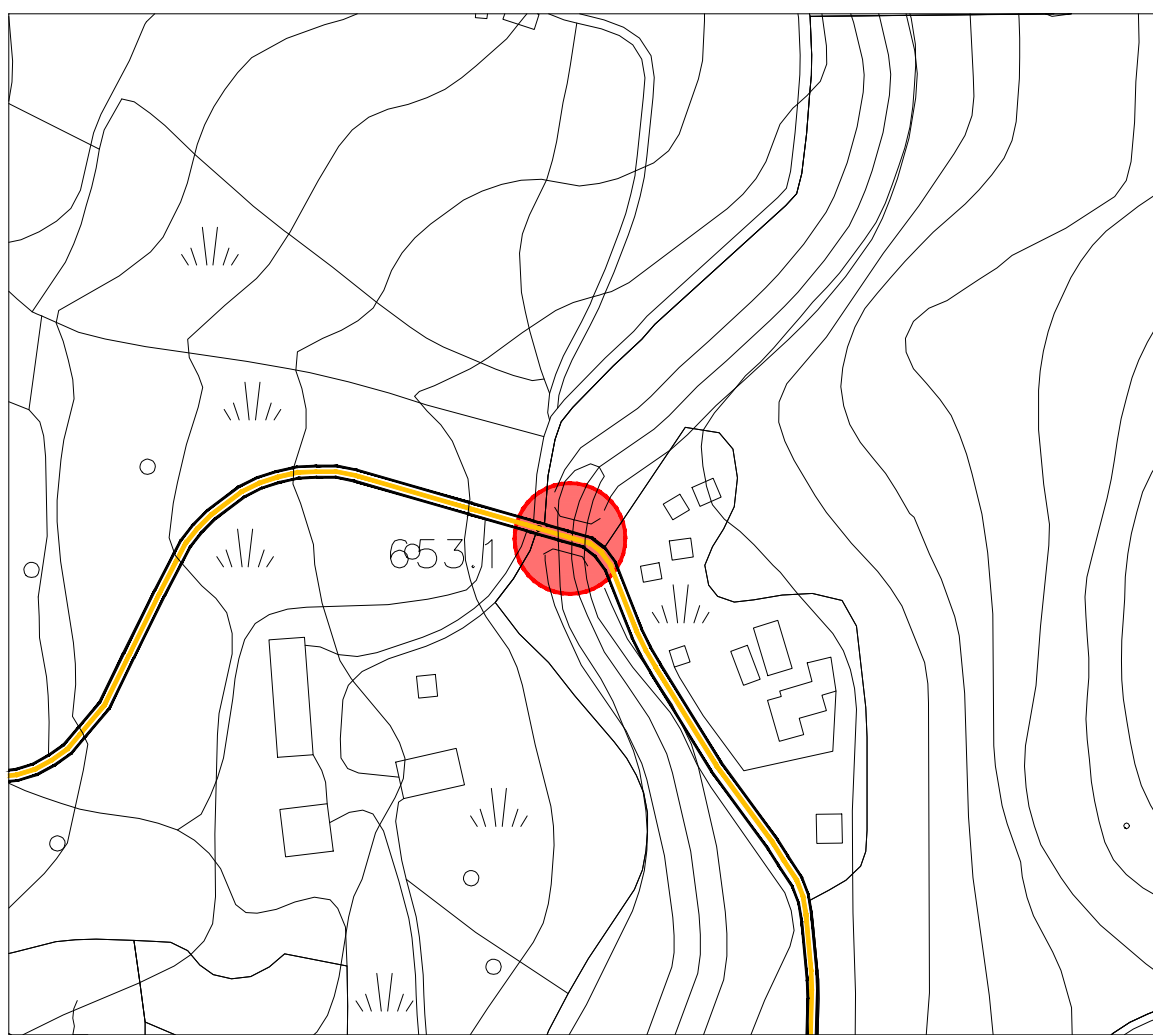

scala 1:2.000

STRALCIO SU CATASTALE

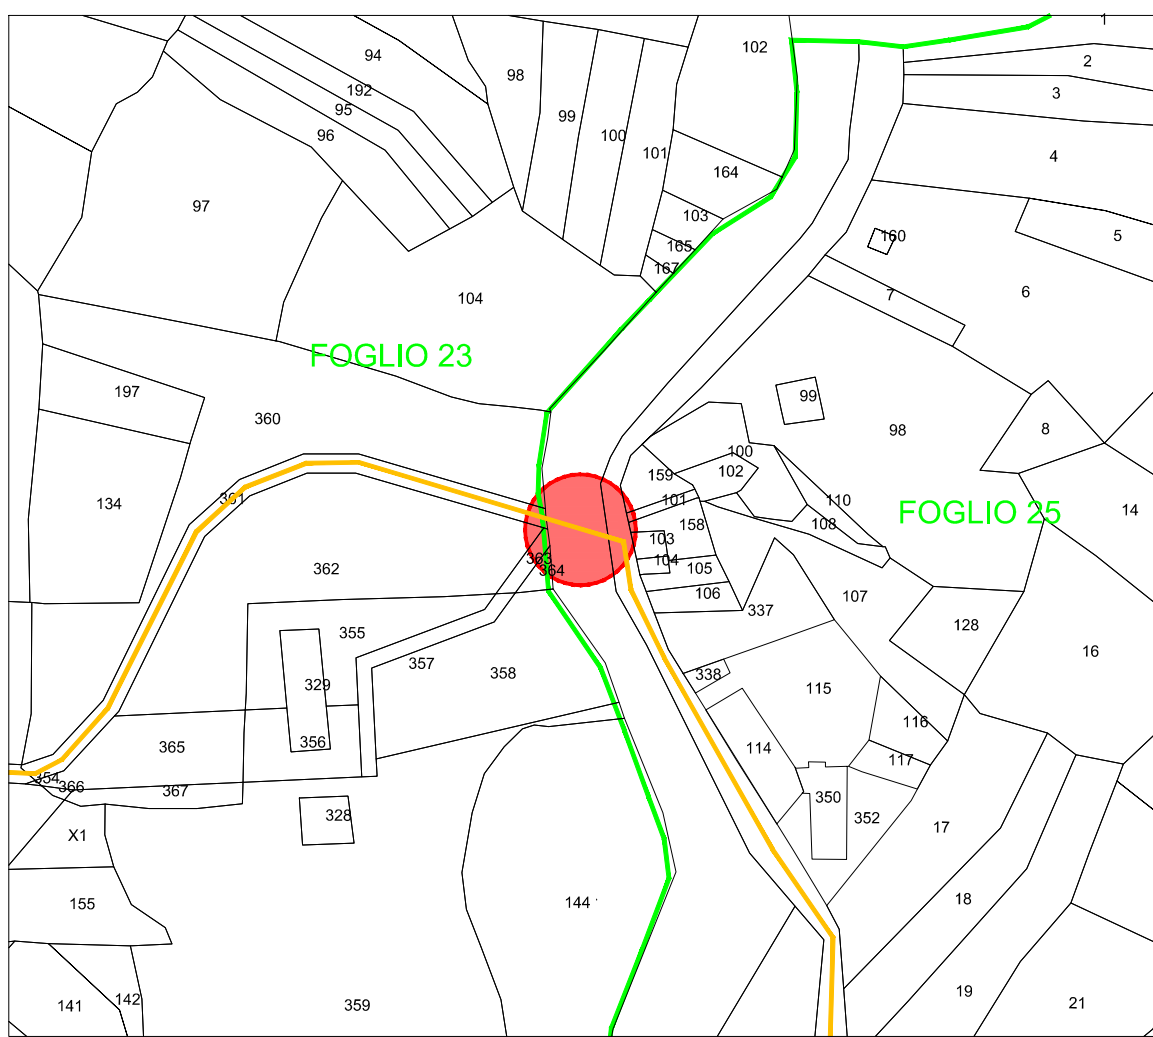


scala 1:2.000



STRALCIO FOGLIO CATASTALE N.23 DEL COMUNE DI COLLE SANNITA

scala 1:2.000

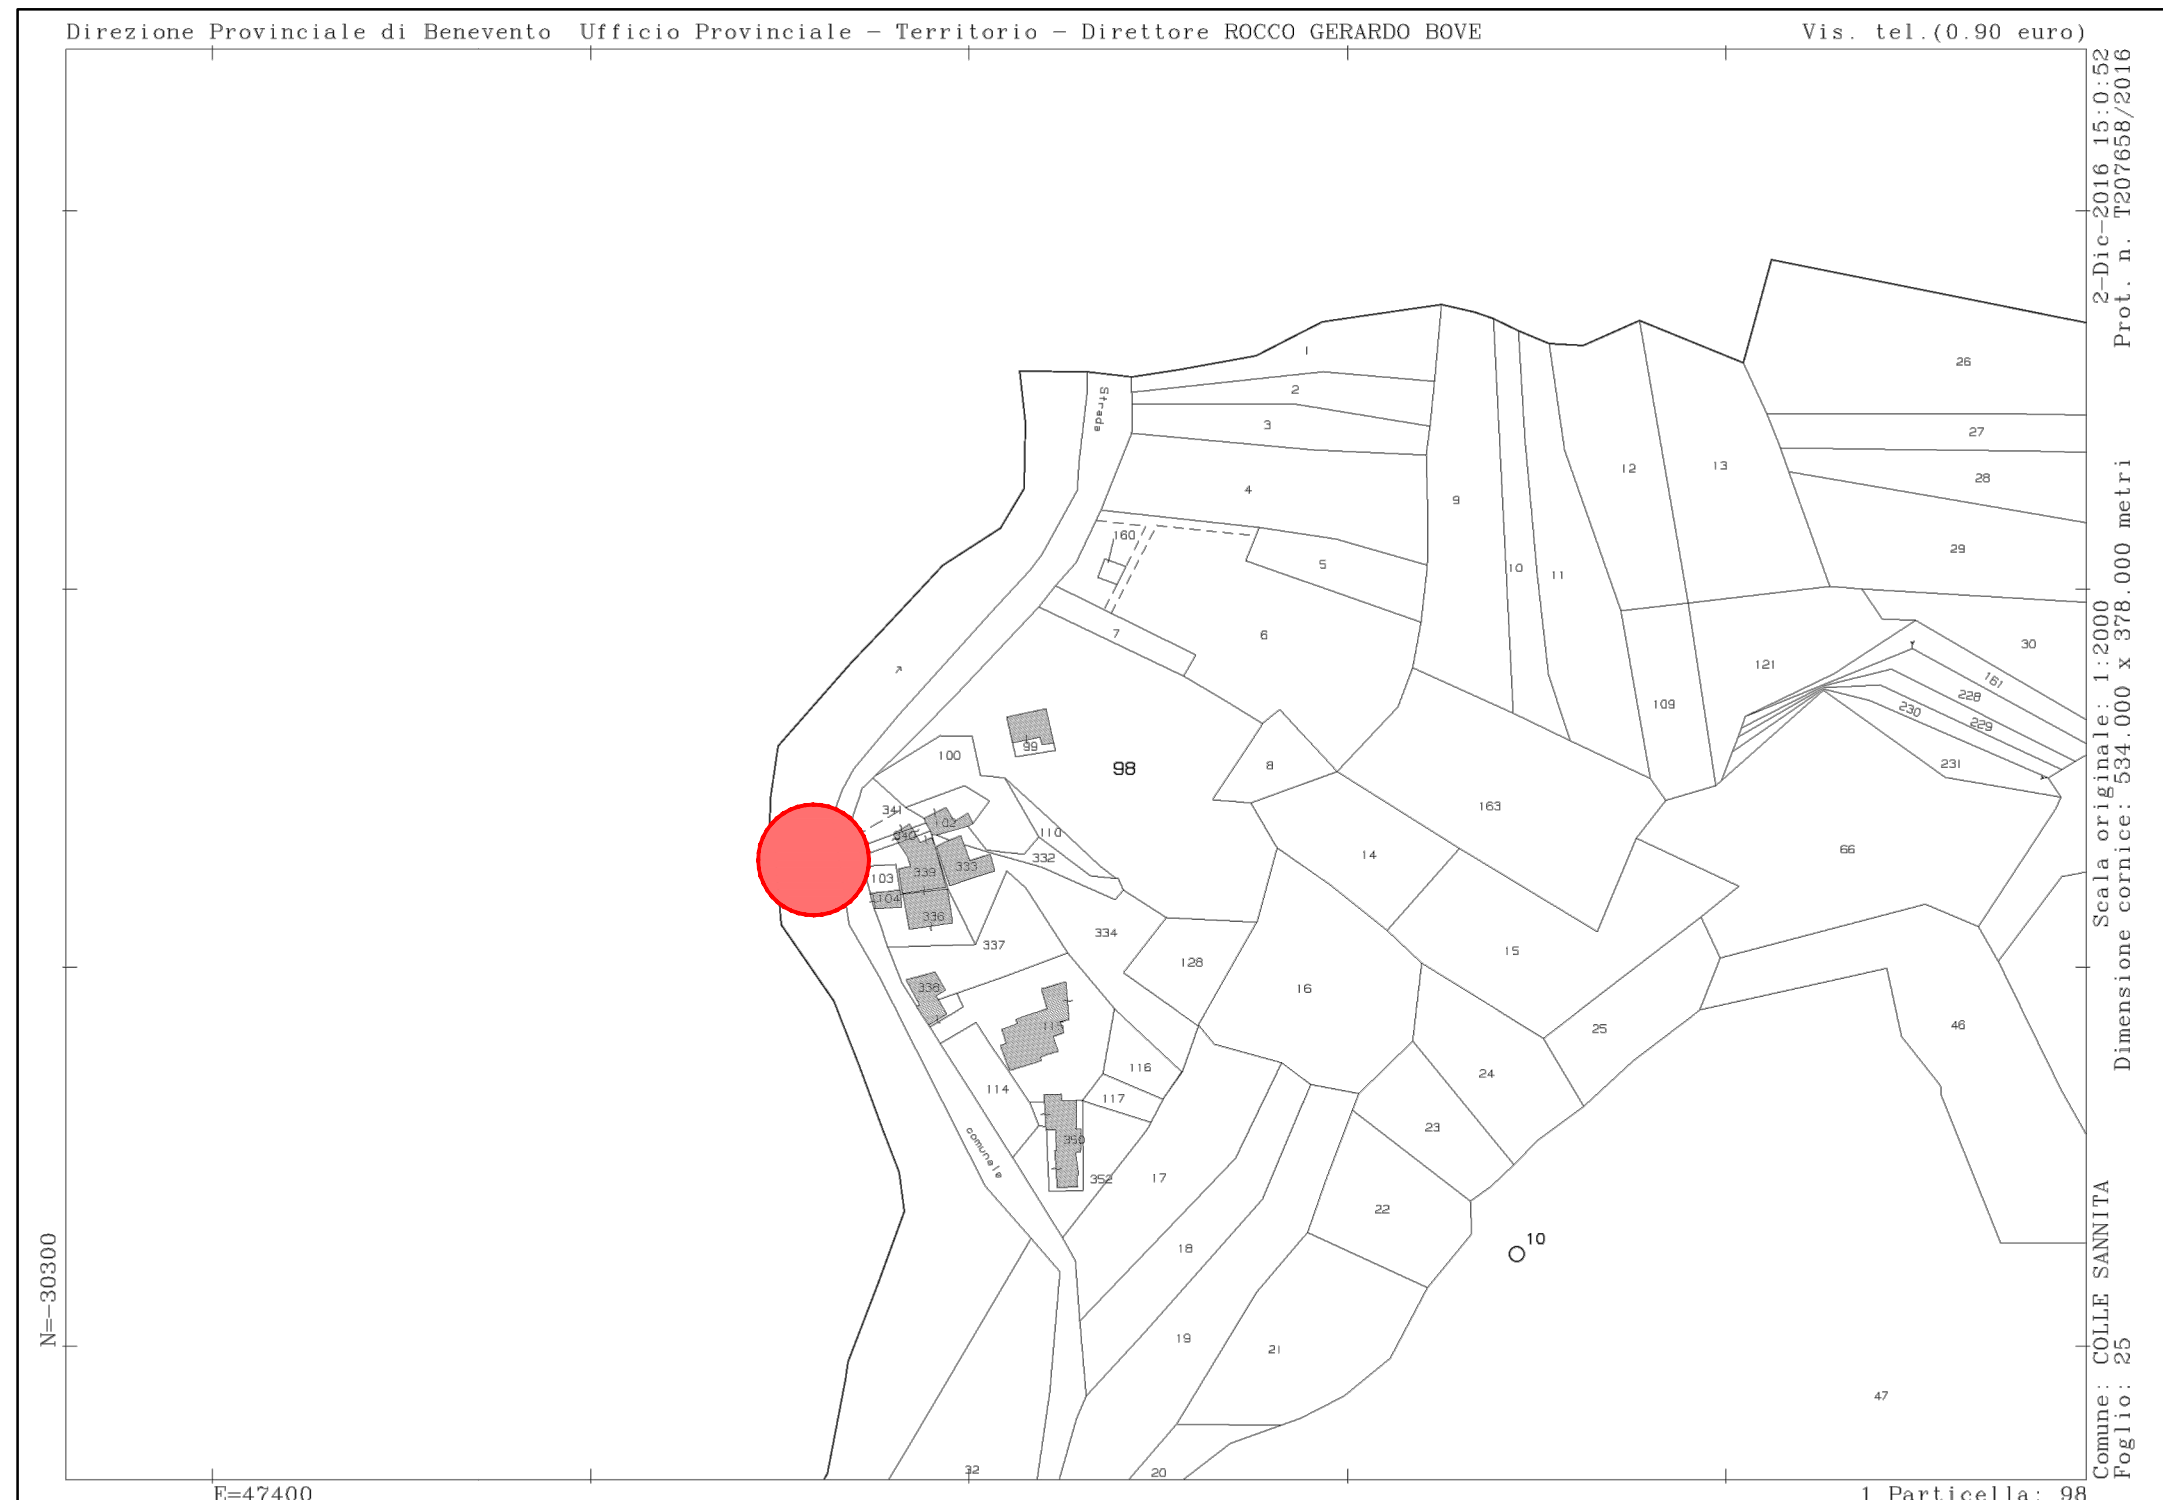

STRALCIO FOGLIO CATASTALE N.25 DEL COMUNE DI COLLE SANNITA

scala 1:2.000

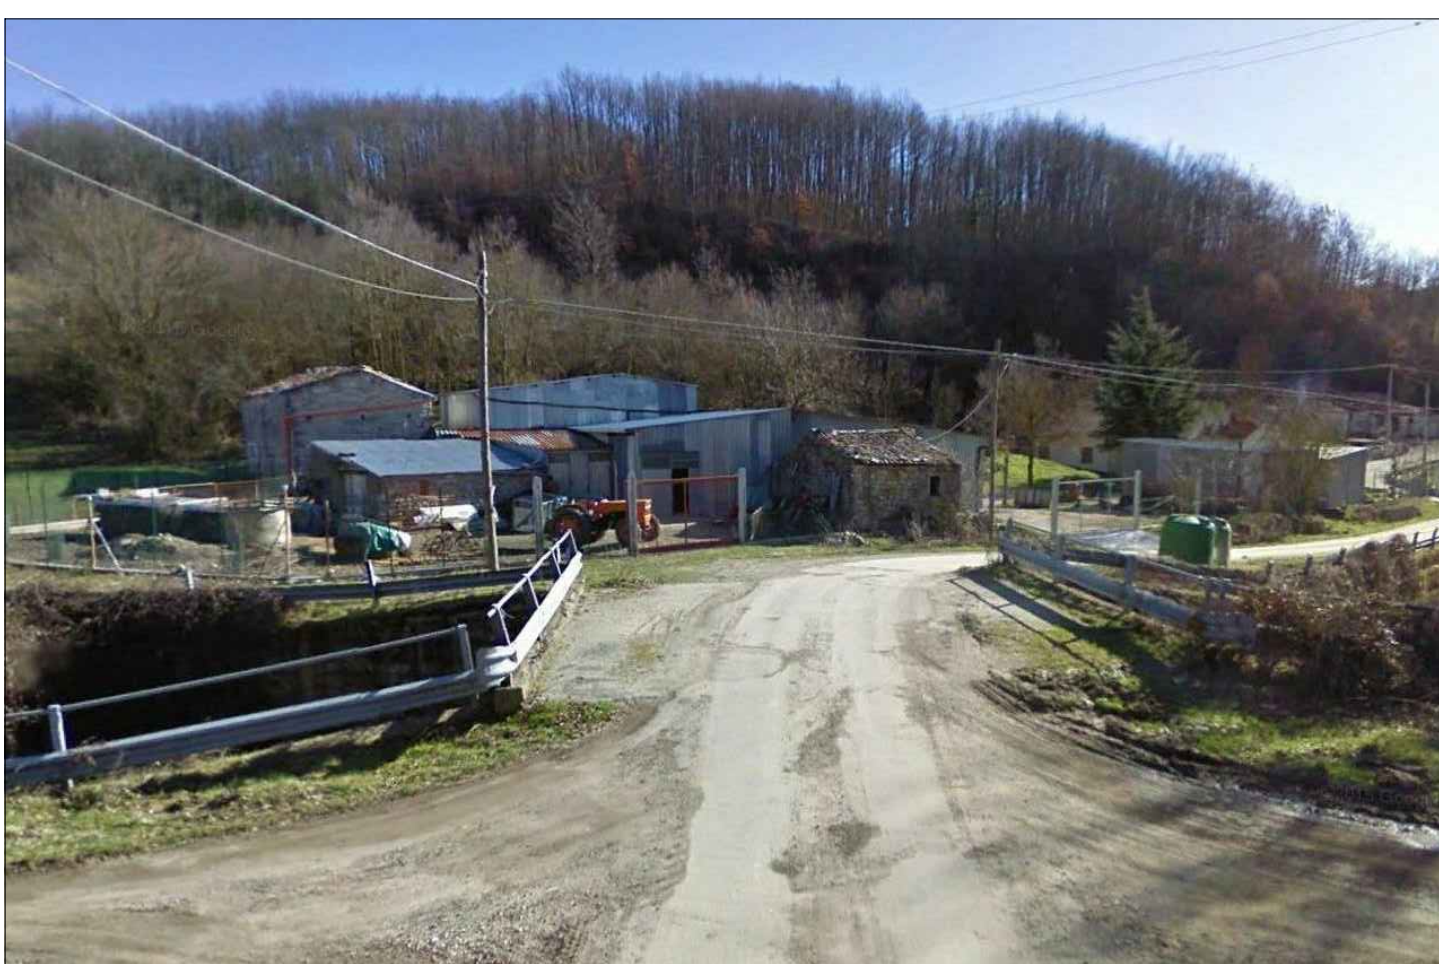


FOTO 1

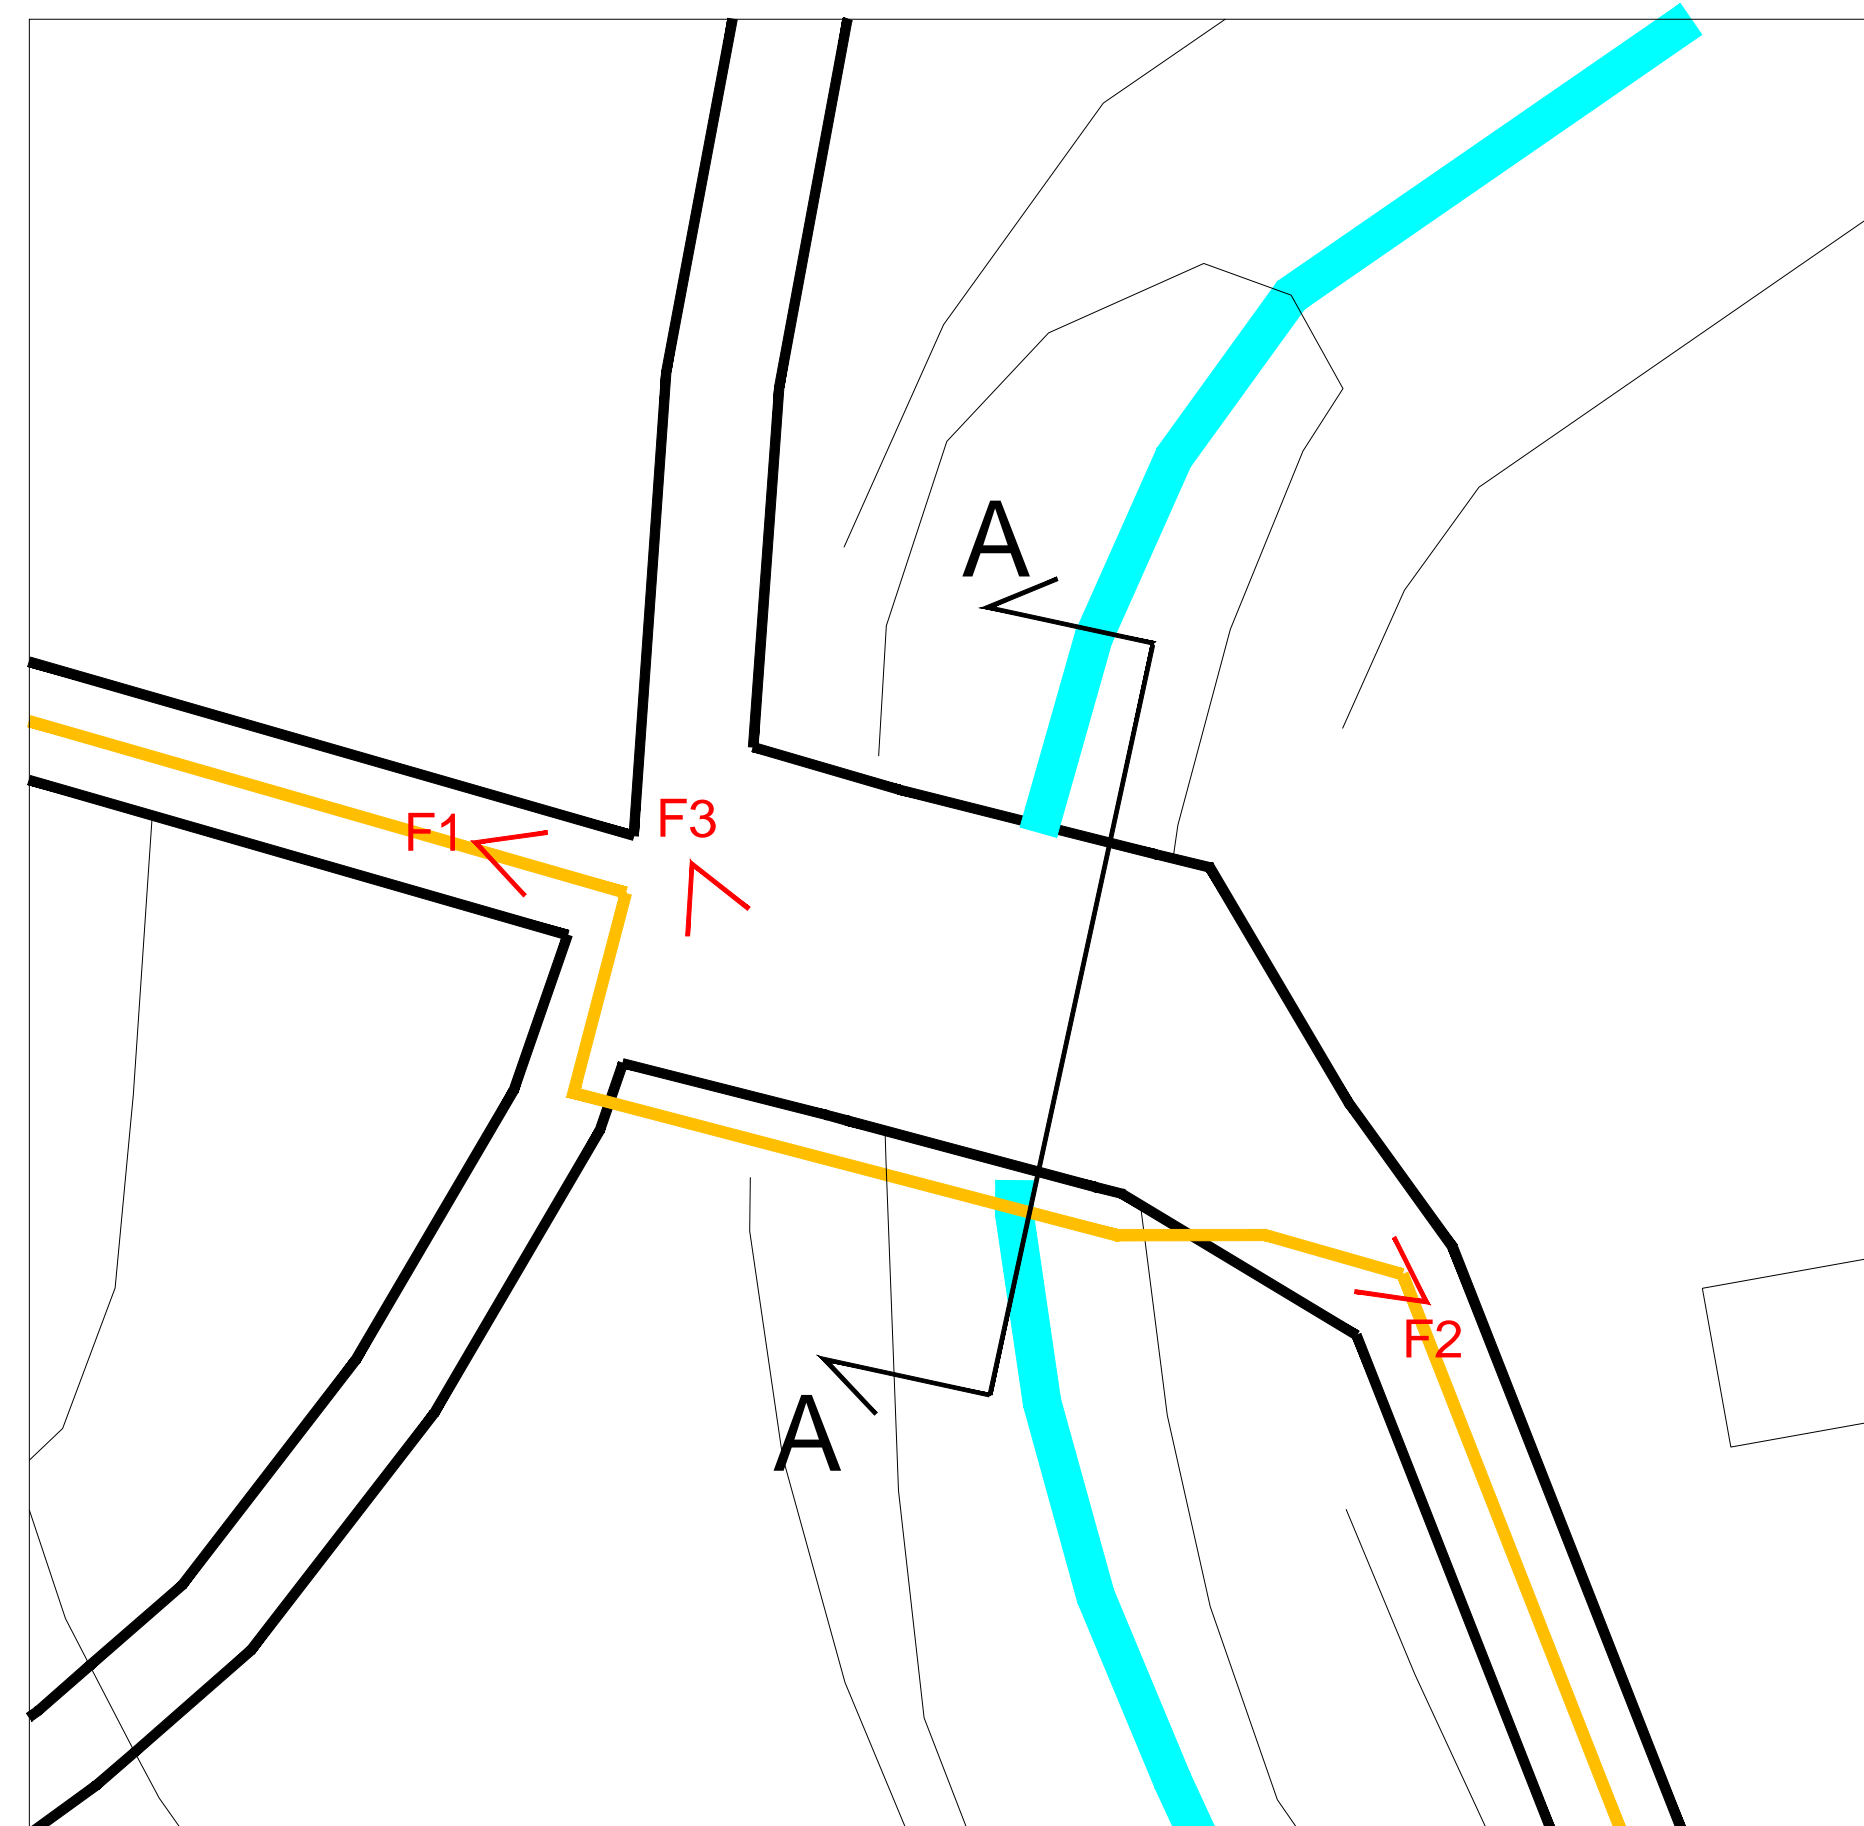


FOTO 2




FOTO 3

STRALCIO SU AEROFOTOGRAMMETRIA




scala 1:200

LEGENDA	
	LIMITE STRADA
	LIMITE FOGLIO CATASTALE
	ASTA FLUVIALE
	CAVIDOTTO
	INTERFERENZA CON DEMANIO IDRICO
	CONO OTTICO

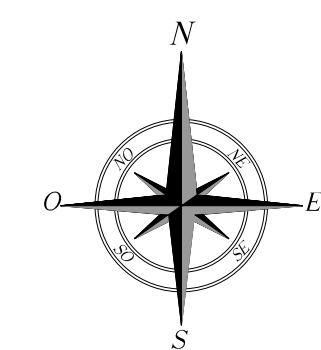


STATO DI FATTO

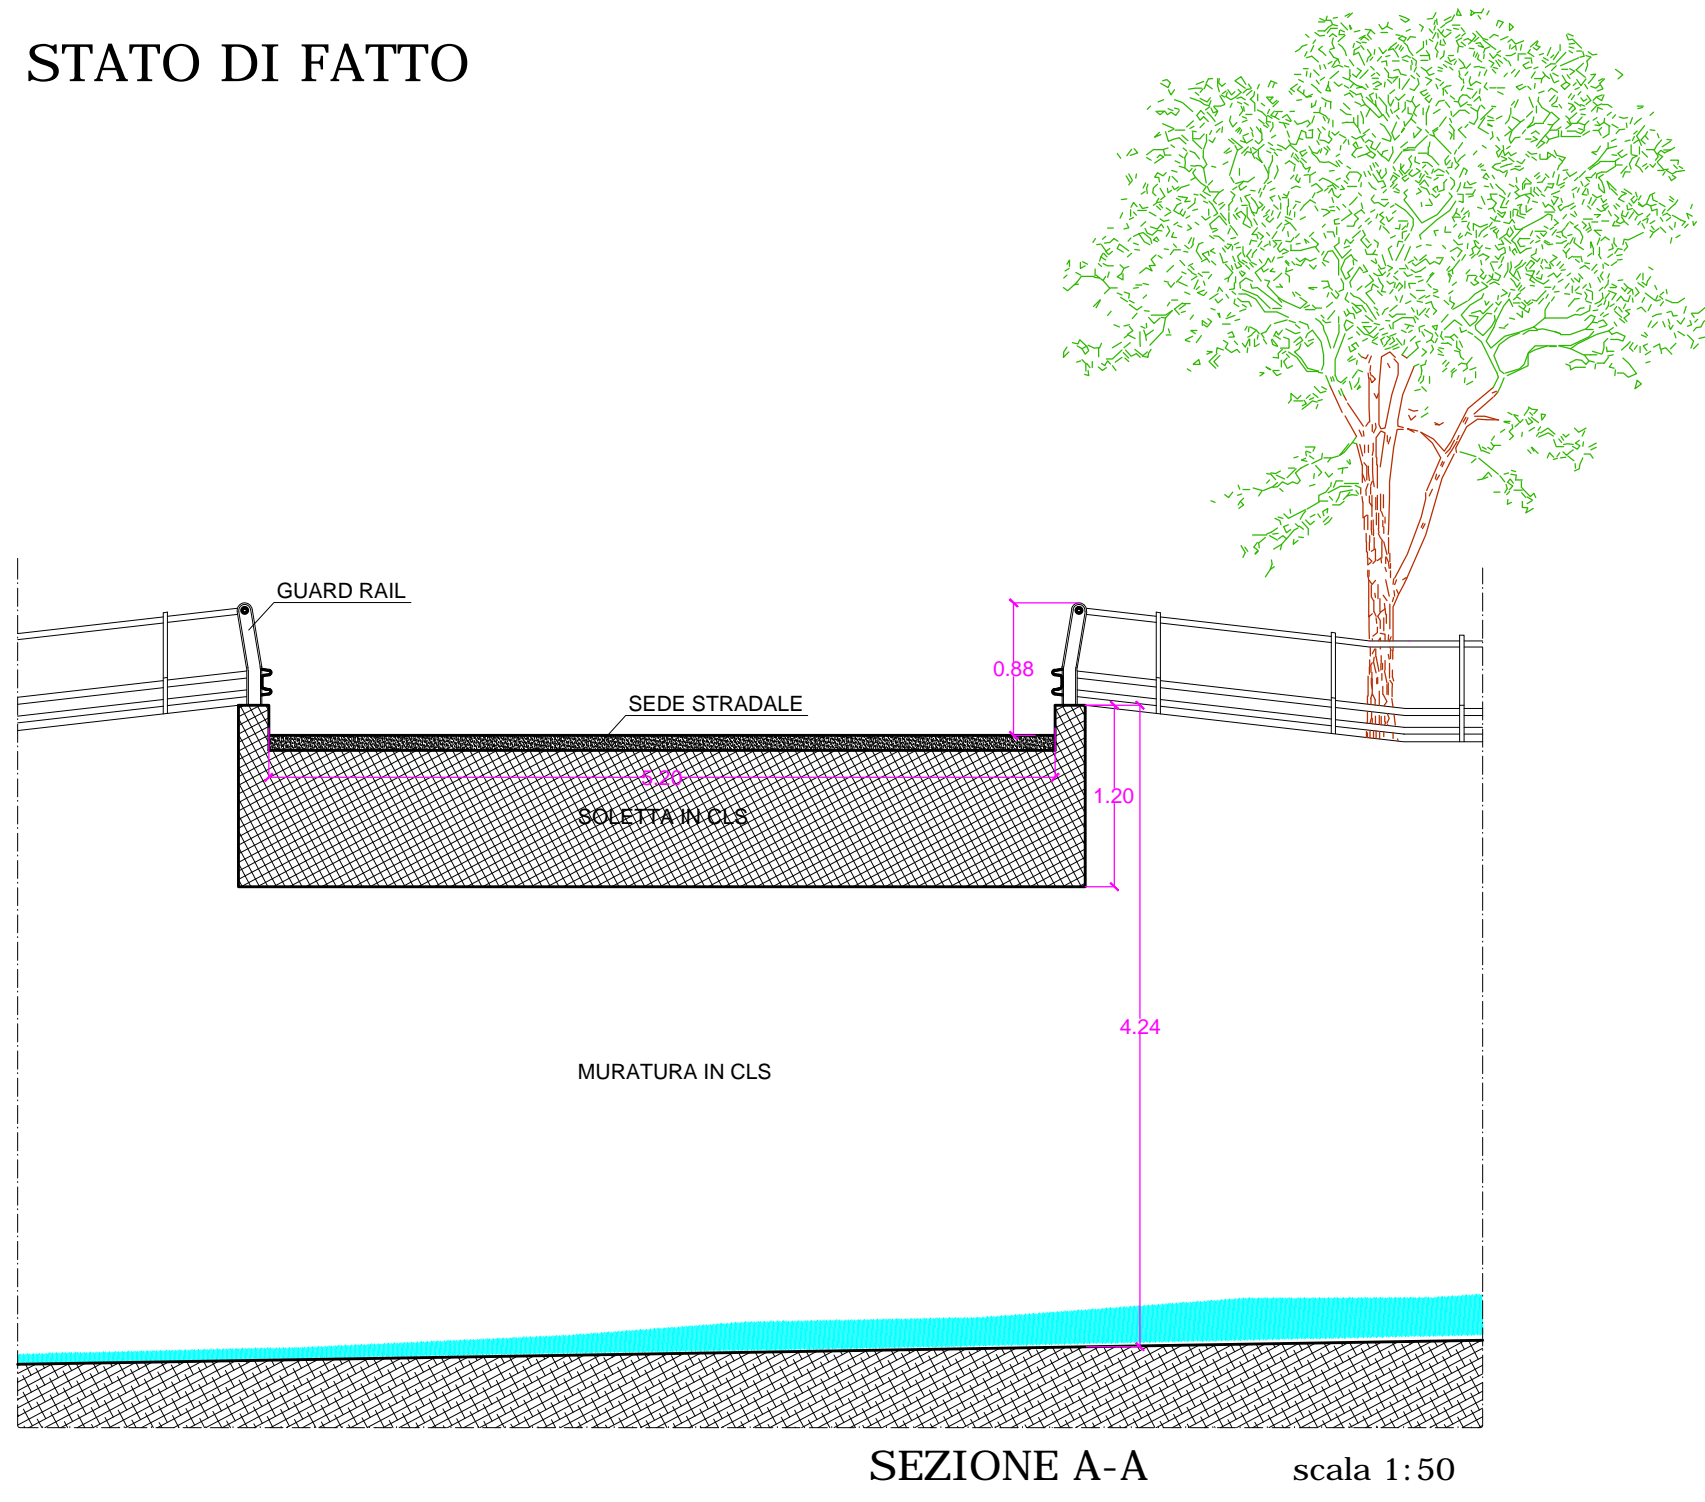

SEZIONE A-A

scala 1:50

PROGETTO

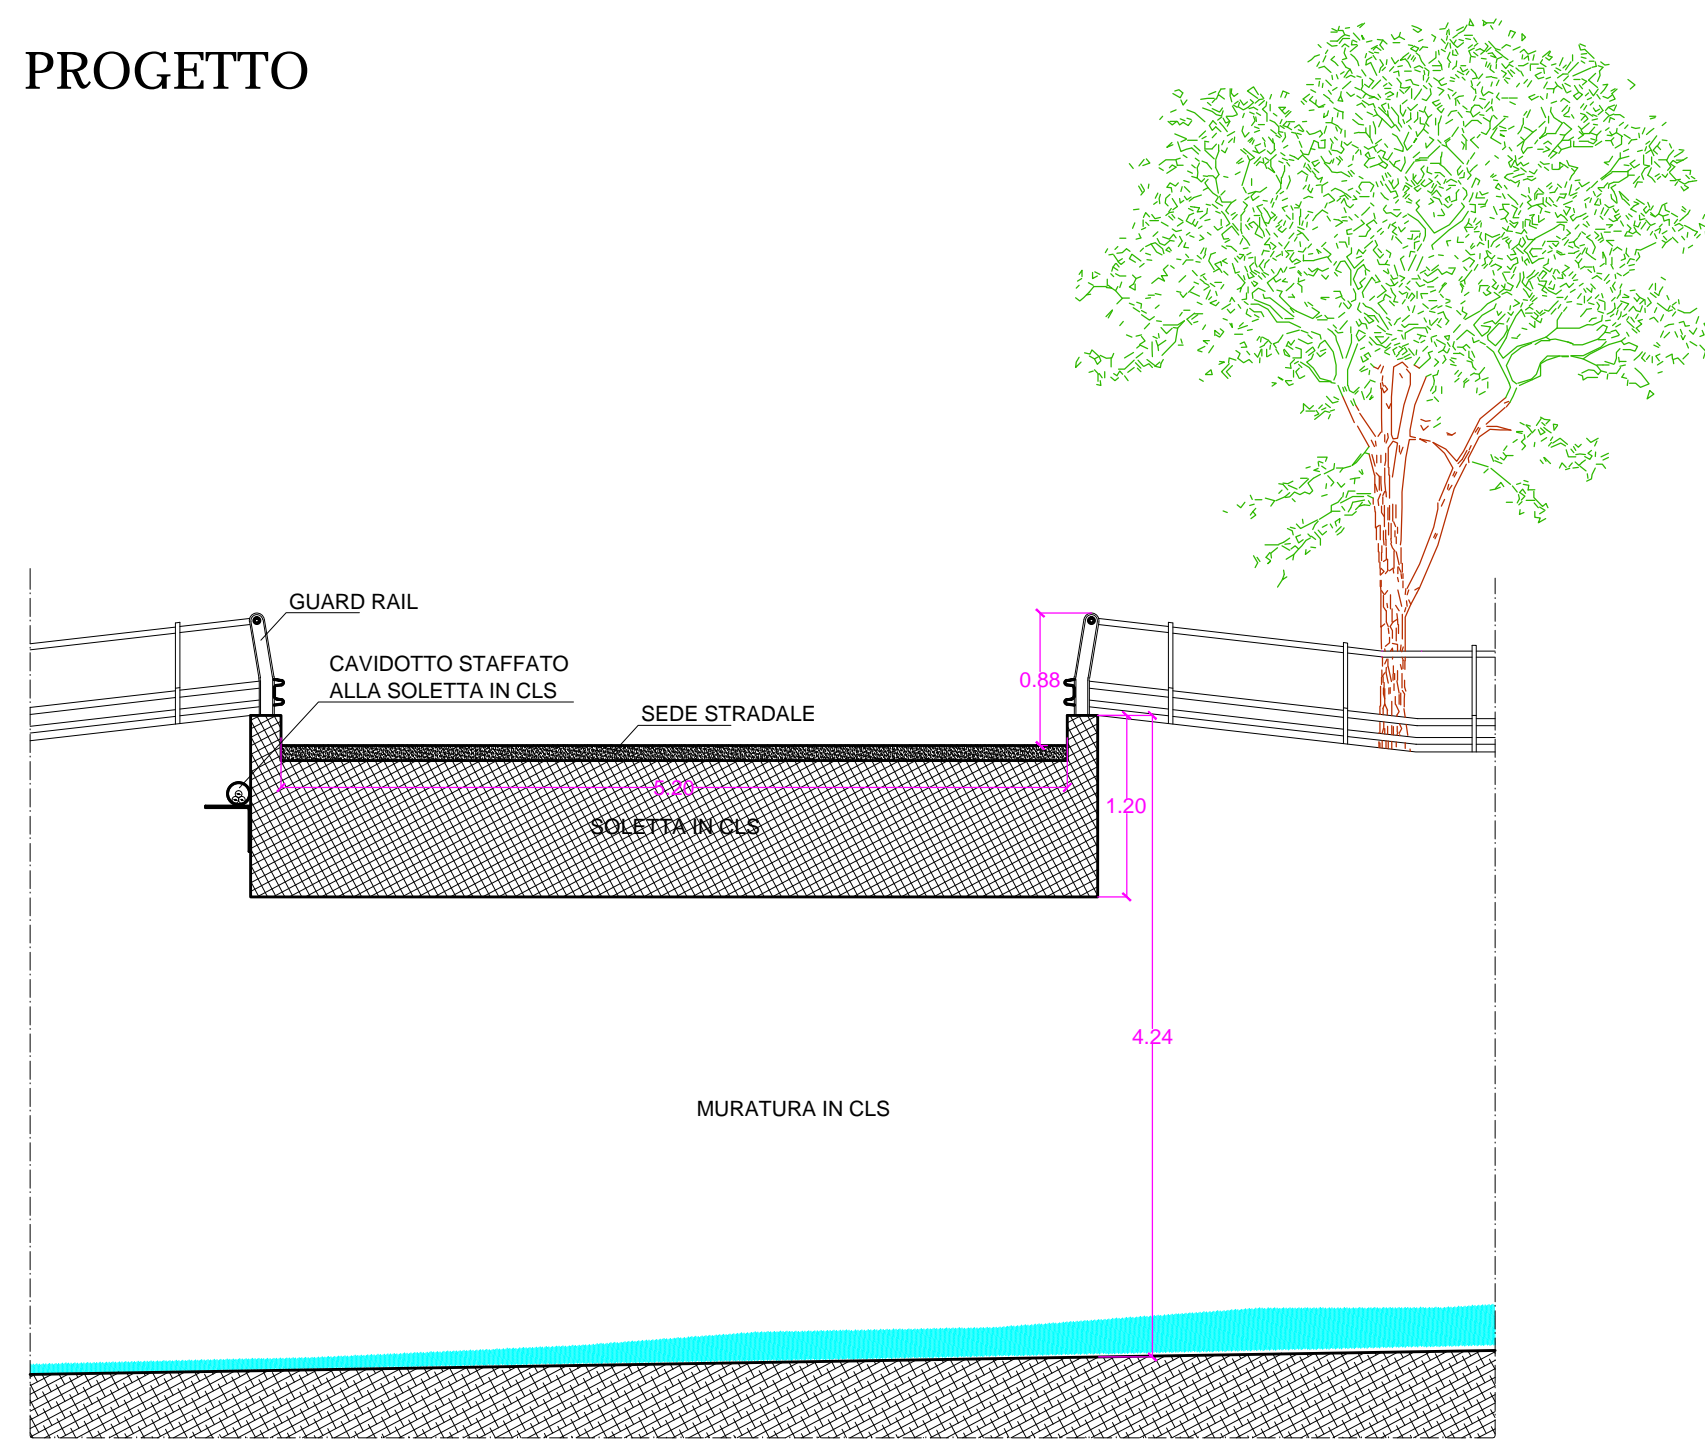

SEZIONE A-A

scala 1:50