



REGIONE CAMPANIA



COMUNE DI COLLE SANNITA
PROVINCIA DI BENEVENTO



OGGETTO: REALIZZAZIONE IMPIANTO PER LA PRODUZIONE DI ENERGIA ELETTRICA DA FONTE EOLICA, AI SENSI DEL D.LGS N. 387 DEL 2003. COMPOSTO DA N° 2 AEROGENERATORI, PER UNA POTENZA COMPLESSIVA DI 6 MW. SITO NEL COMUNE DI COLLE SANNITA (BN), IN LOCALITA' "MONTE FREDDO".

ELABORATO

Tav-06_3

data: 12/2016

DESCRIZIONE

ATTRAVERSAMENTO N° 3
DEMANIO IDRICO
STATO DI FATTO E DI PROGETTO


SCALA DI RAPP.

1:2.000
1:200
1:50


Revisione n° 00

Progettazione:
Ing. Sandro Ruopolo

| REDATTO | VERIFICATO | APPROVATO |
|------------------------|------------------------------|---------------------|
| Ing. Sandro Ruopolo | Ing. Giuseppe De Masi | Ing. Sandro Ruopolo |
| Ing. Giuseppe De Masi | Ing. Giuseppe Delli Priscoli | |
| Ing. Viviana Criscuolo | | |
| Geom. Danilo Sgambati | | |

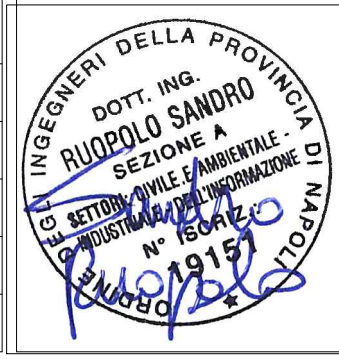


STRALCIO SU AEROFOTOGRAMMETRIA

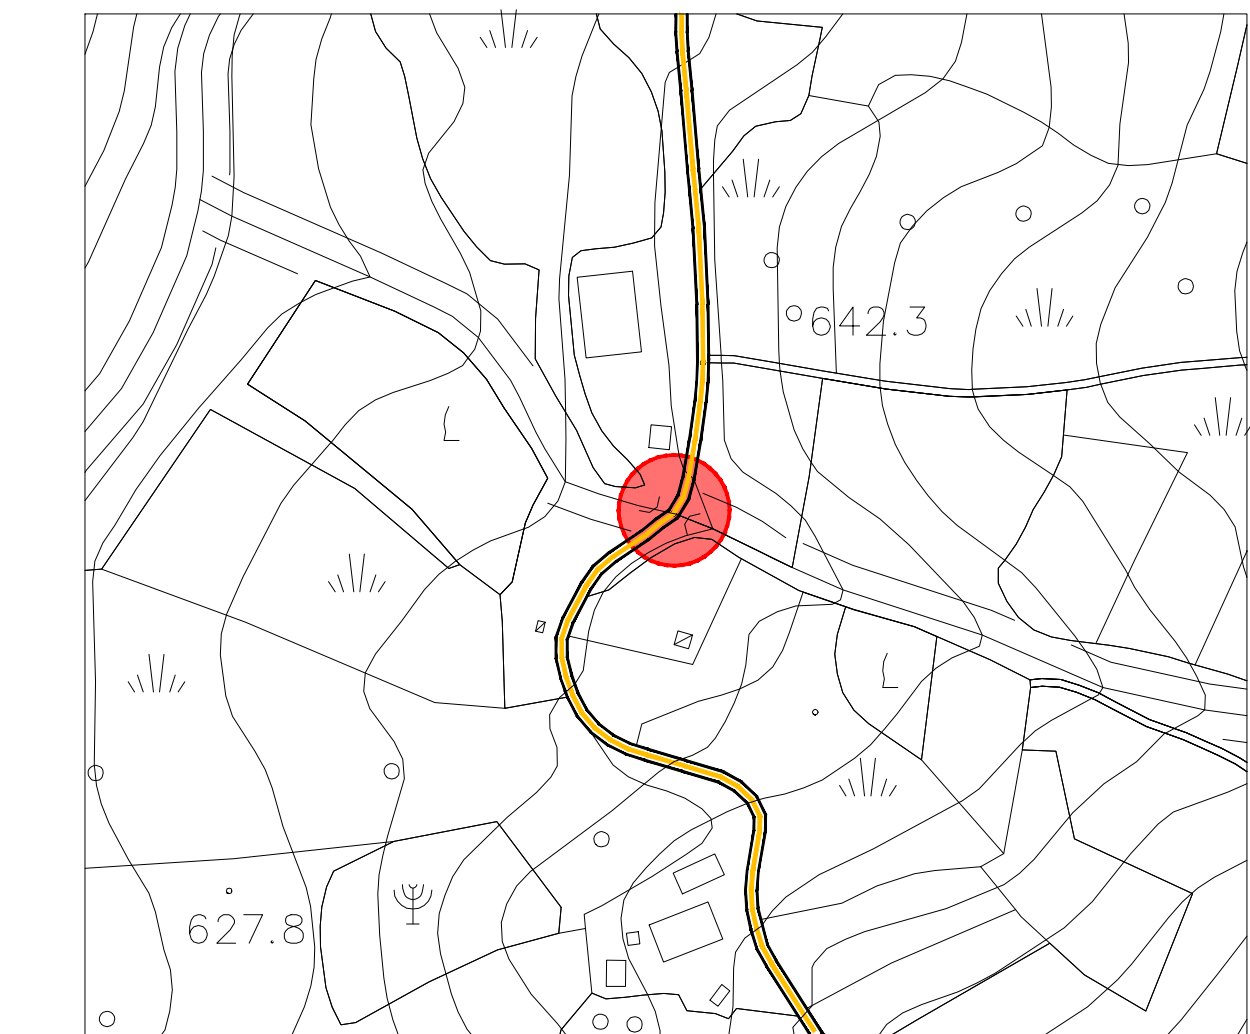


scala 1:2.000

STRALCIO SU CATASTALE

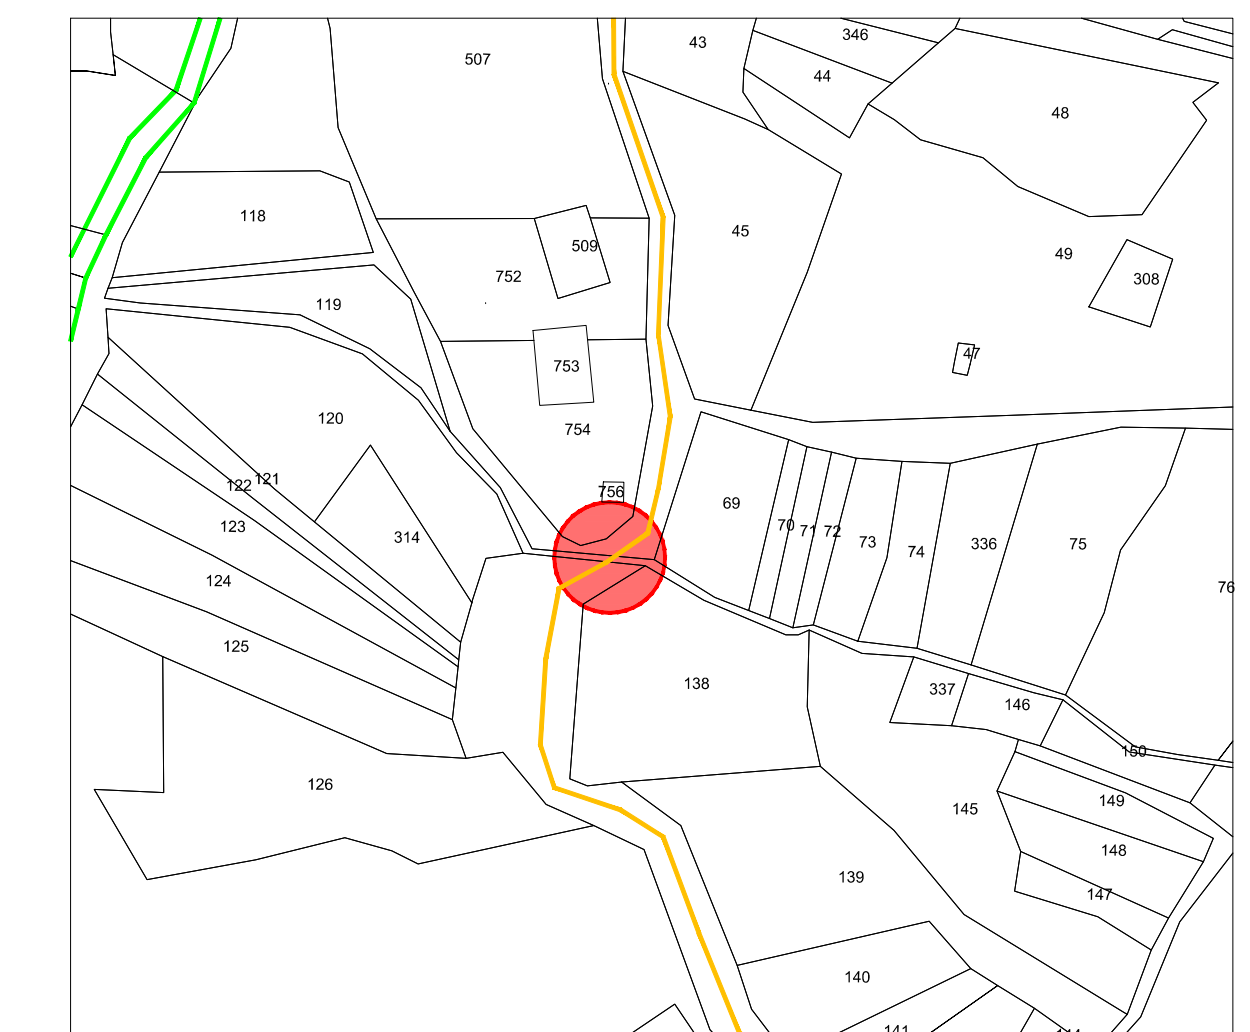

scala 1:2.000


Direzione Provinciale di Benevento Ufficio Provinciale - Territorio - Direttore ROCCO GERARDO BOVE Vis. tel. (0.90 euro)

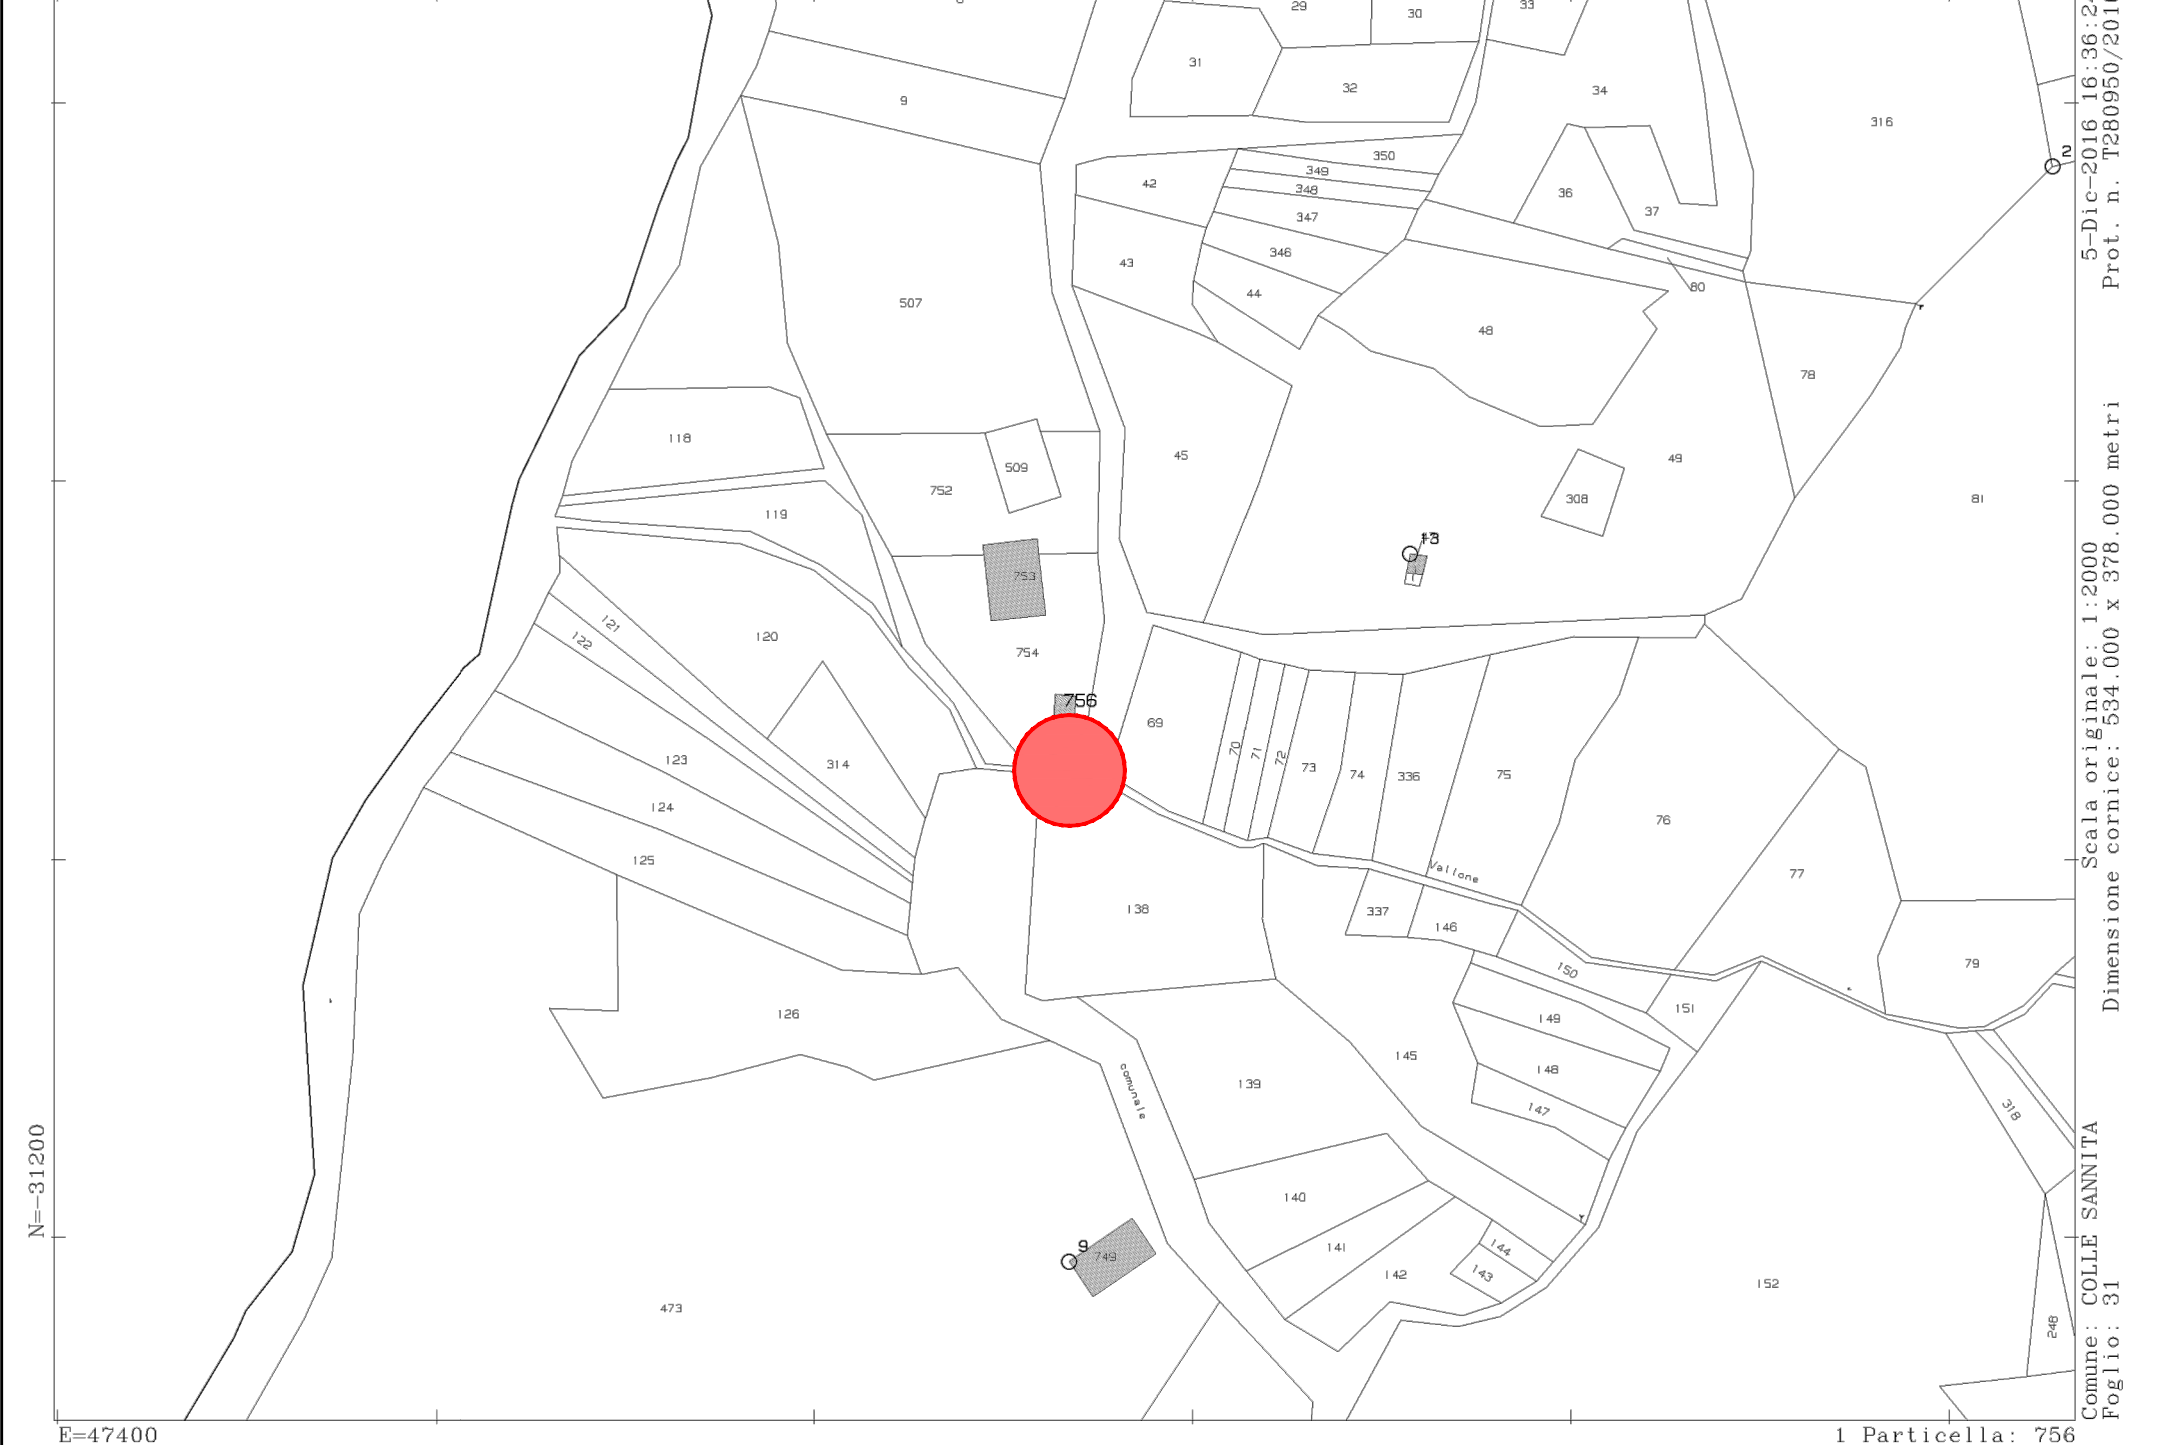

STRALCIO FOGLIO CATASTALE N.31 DEL COMUNE DI COLLE SANNITA

scala 1:2.000

STRALCIO SU AEROFOTOGRAMMETRIA

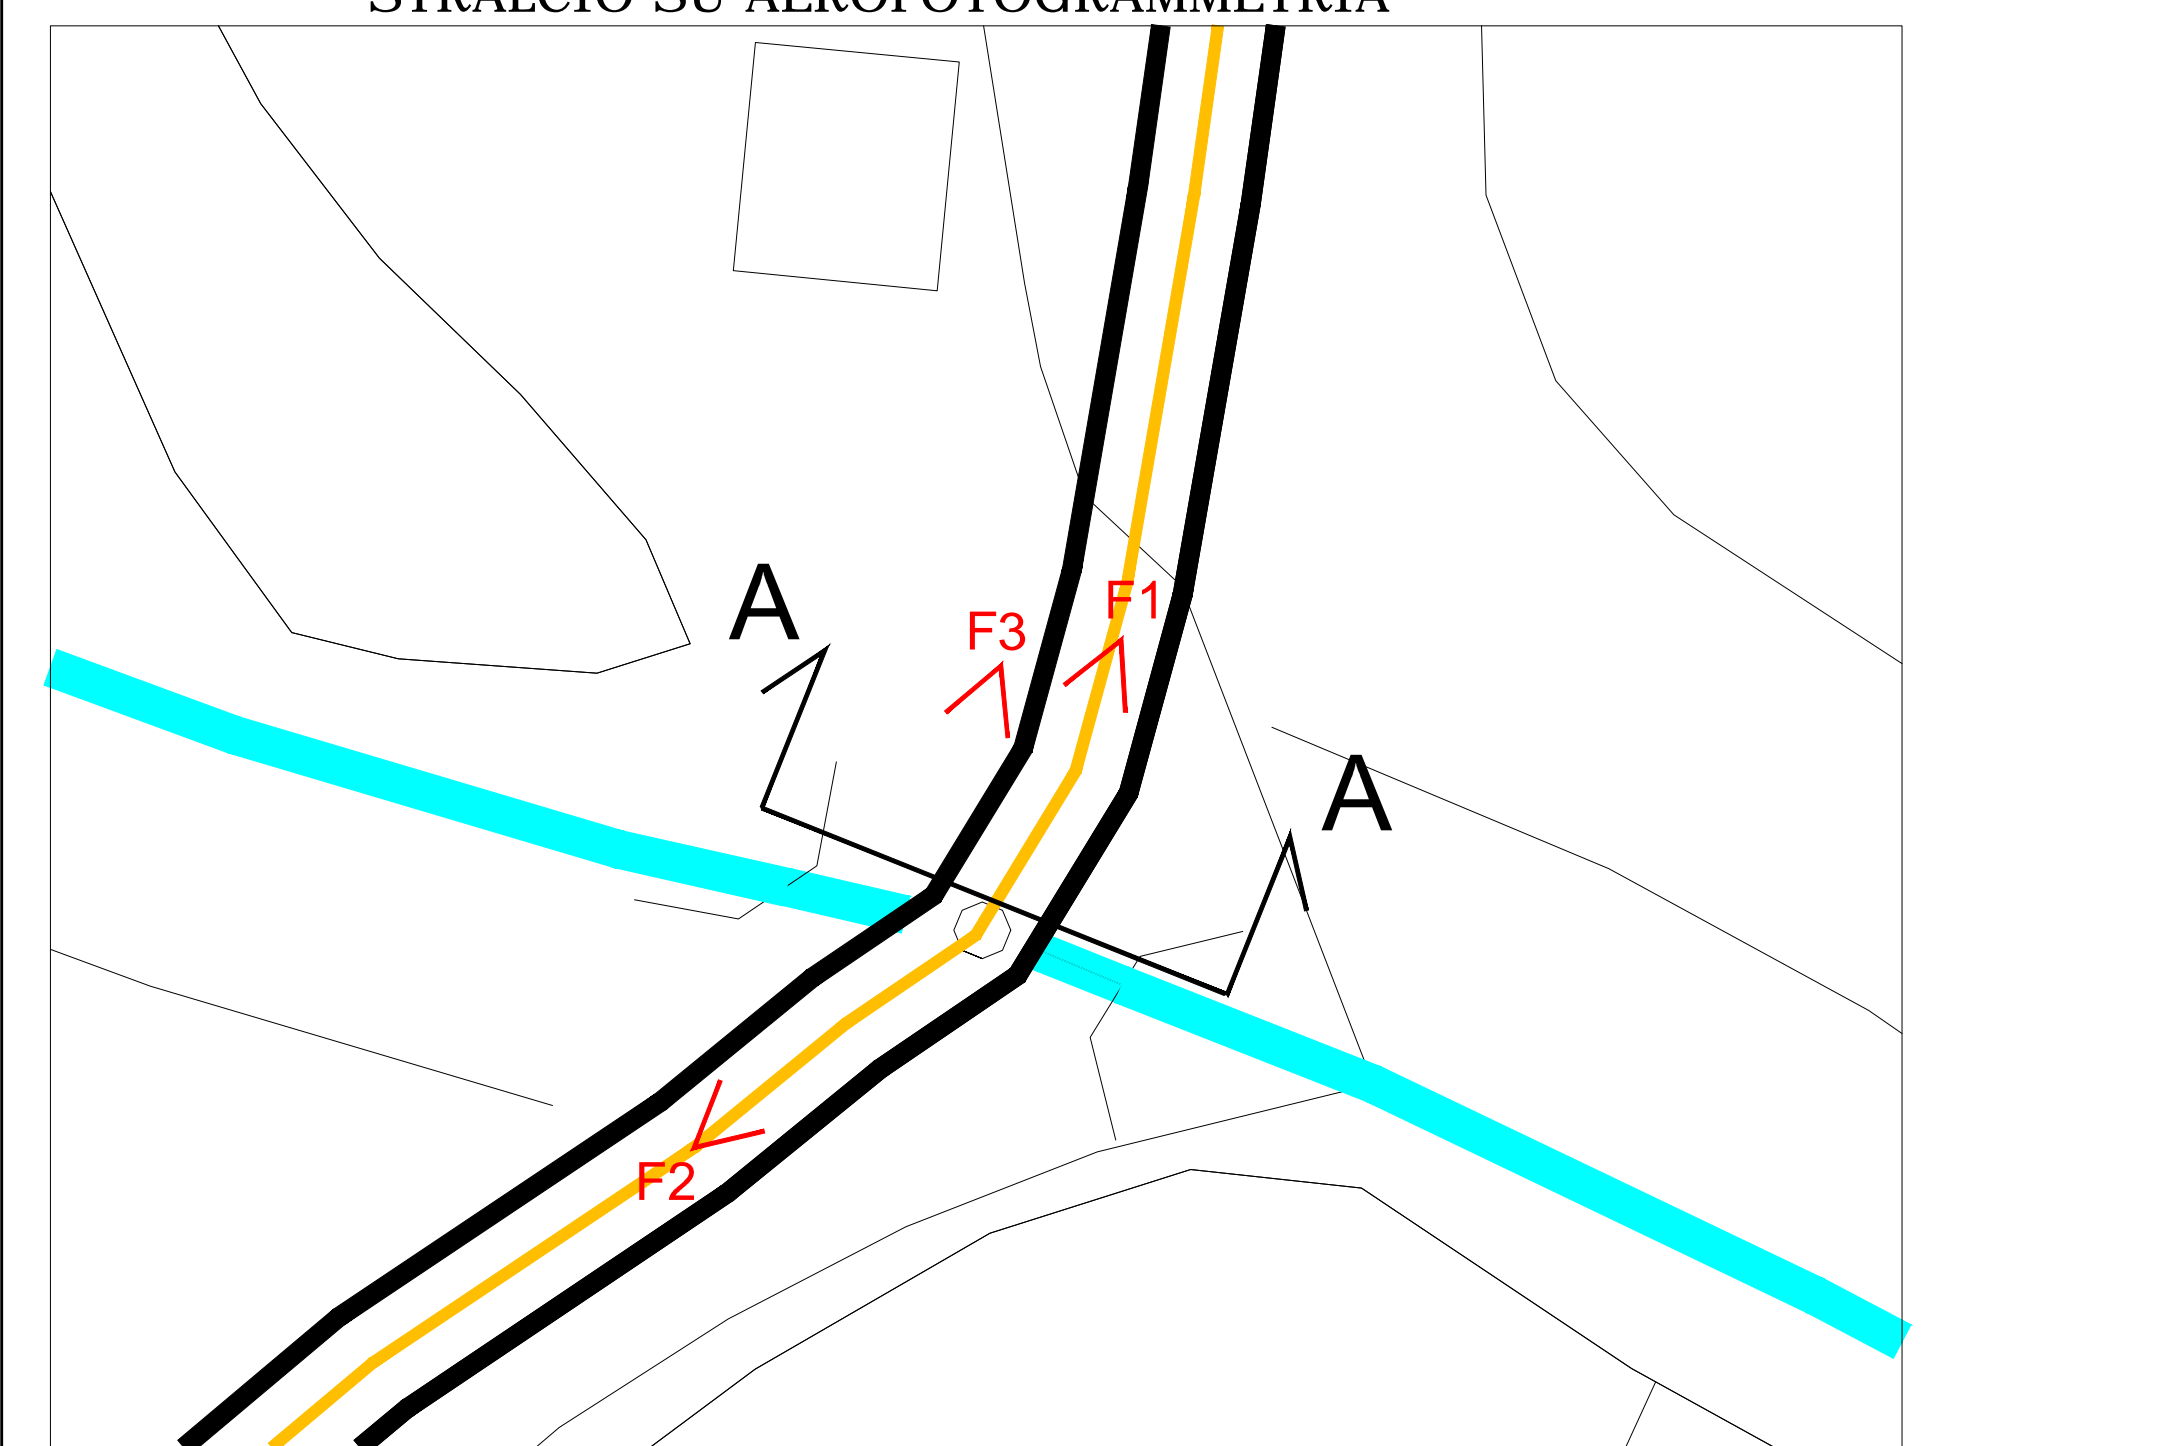

scala 1:2.000




FOTO 1

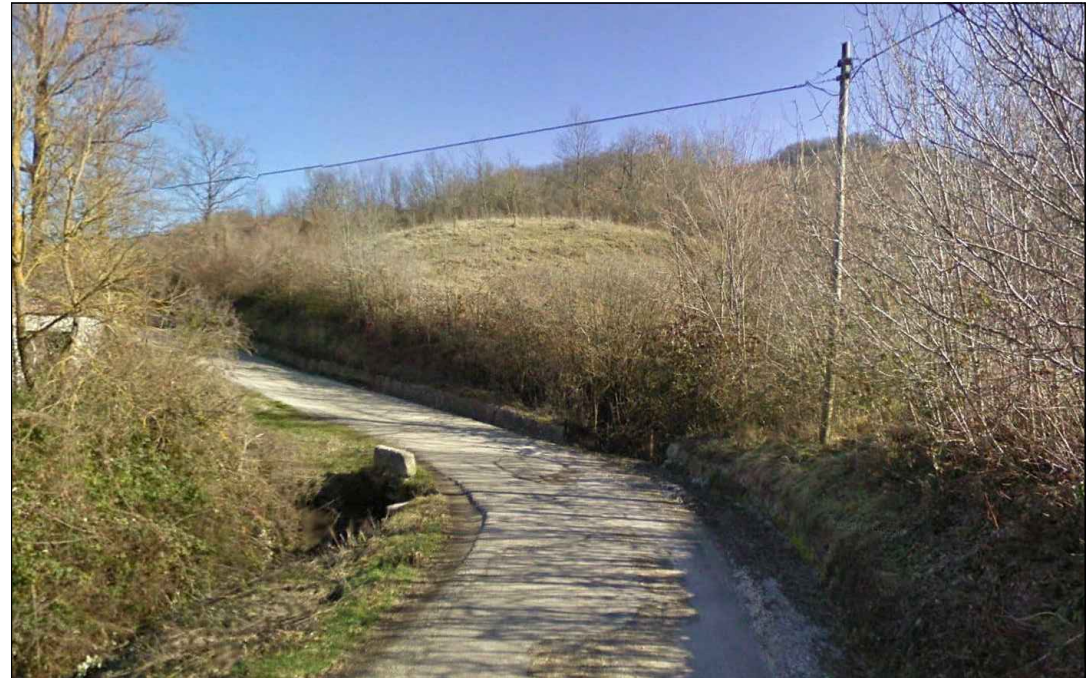


FOTO 2


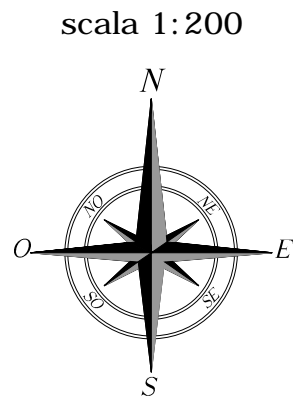









FOTO 3



scala 1:200

| LEGENDA | |
|---|---------------------------------|
|  | LIMITE STRADA |
|  | LIMITE FOGLIO CATASTALE |
|  | ASTA FLUVIALE |
|  | CAVIDOTTO |
|  | INTERFERENZA CON DEMANIO IDRICO |
|  | CONO OTTICO |


STATO DI FATTO

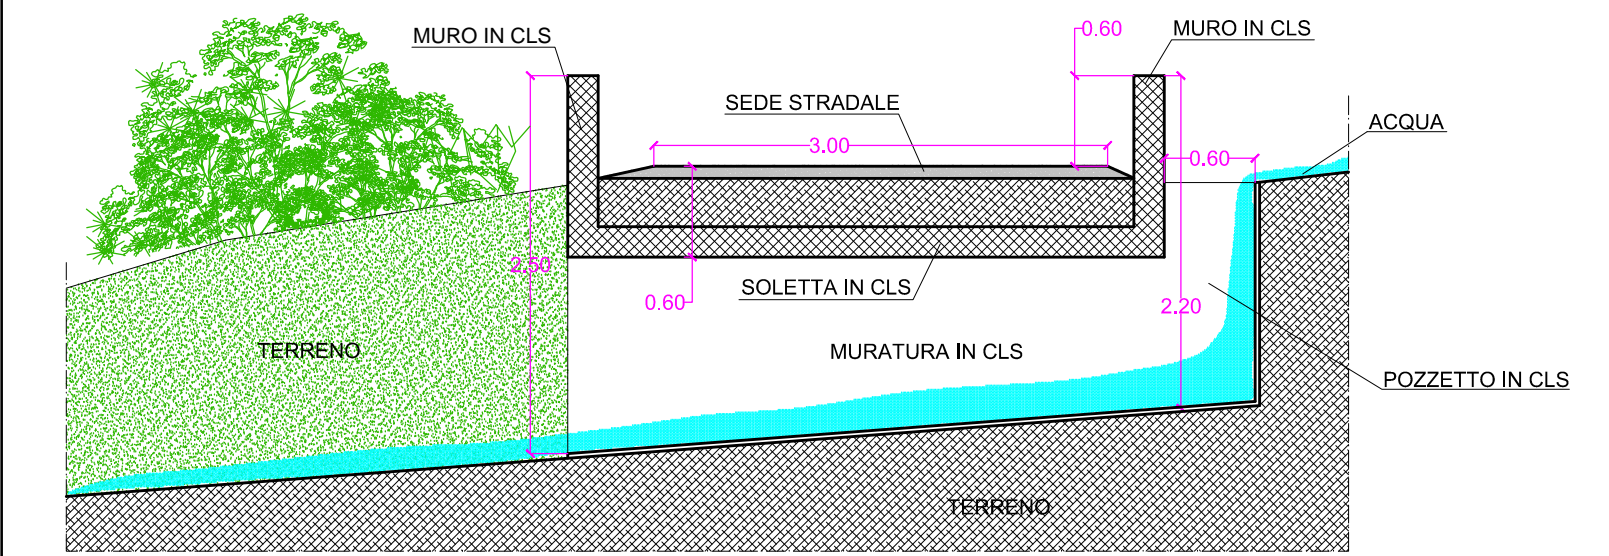

SEZIONE A-A

scala 1:50

PROGETTO

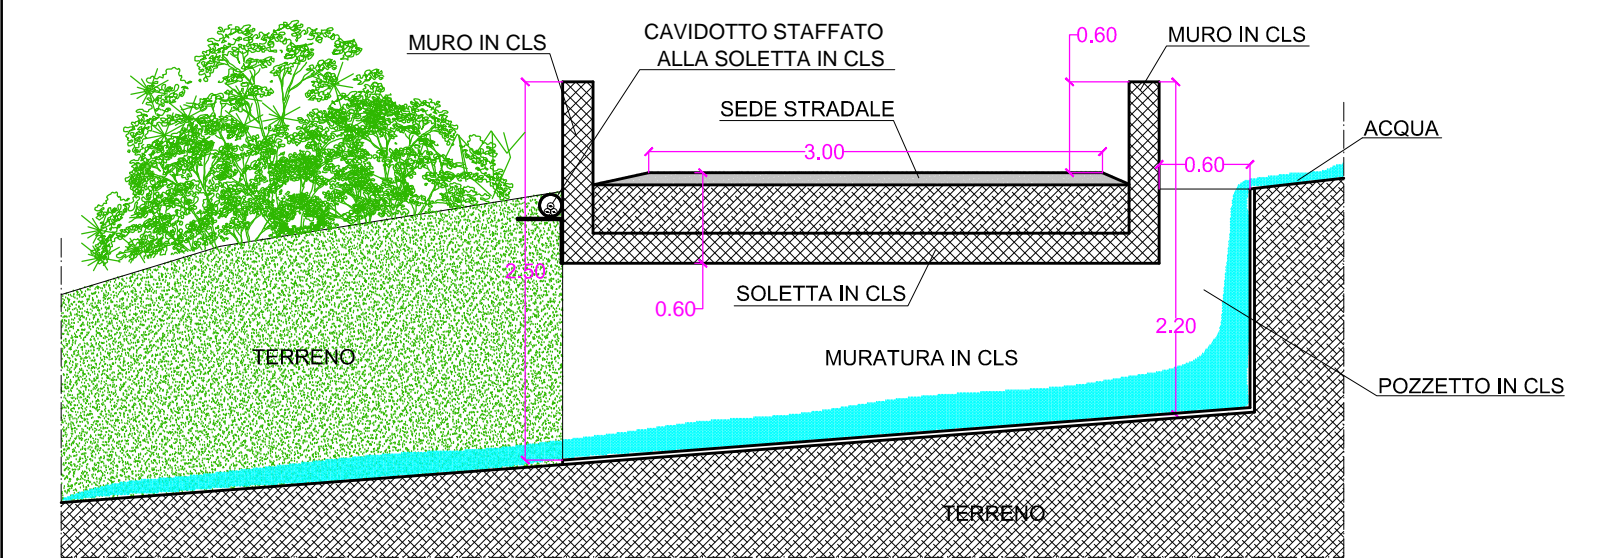

SEZIONE A-A

scala 1:50