


Inquadramento territoriale Comune di Colle Sannita

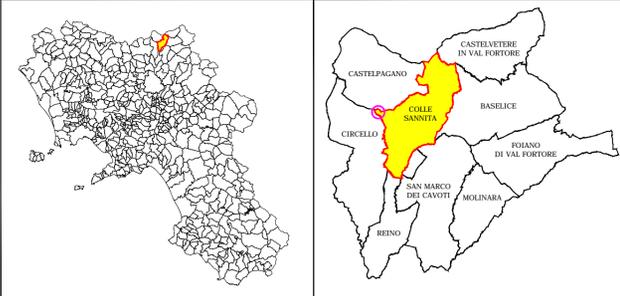

LEGENDA

	CONFINE COMUNALE
	AEROGENERATORE
	CAVIDOTTO 20 KV POSATO SU STRADA ESISTENTE
	CABINA PRIMARIA COLLE SANNITA
	LOCALE DI CONSEGNA MT

CASTELPAGANO


CS01

CS02


CIRCELLO

PARTICOLARI COSTRUTTIVI

SCALA 1:50

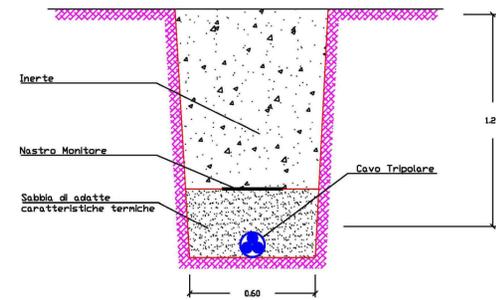

TRINCEA PER UN CAVO SU STRADA STERRATA O TERRENO AGRICOLA

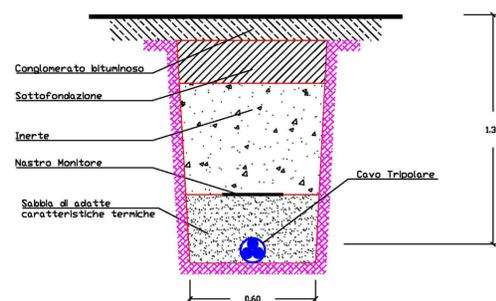

TRINCEA PER CAVO SU STRADA ASFALTATA

COLLE SANNITA

REGIONE CAMPANIA

COMUNE DI COLLE SANNITA PROVINCIA DI BENEVENTO



OGGETTO: REALIZZAZIONE IMPIANTO PER LA PRODUZIONE DI ENERGIA ELETTRICA DA FONTE EOLICA, AI SENSI DEL D.LGS N. 387 DEL 2003, COMPOSTO DA N° 2 AEROGENERATORI, PER UNA POTENZA COMPLESSIVA DI 6 MW, SITO NEL COMUNE DI COLLE SANNITA (BN), IN LOCALITA' "MONTE FREDDO".

ELABORATO	DESCRIZIONE	SCALA DI RAPP.
Tav-11	PLANIMETRIA CAVIDOTTO DI PROGETTO	1:5.000
data: 12/2016		Revisione n° 00

Progettazione:
Ing. Sandro Ruopolo

REDATTO	VERIFICATO	APPROVATO
Ing. Sandro Ruopolo	Ing. Giuseppe De Masi	Ing. Sandro Ruopolo
Ing. Giuseppe De Masi	Ing. Giuseppe Delli Priscilli	
Ing. Viviano Criscuolo		
Geom. Danilo Sgambati		



Via Diocleziano, 107 - 80125 Napoli - Tel. 081.19566613 - Fax. 081.7618640 - www.newgreen.it - compinvestimenti@libero.it

