


LEGENDA

- ACQUEDOTTO: A e B
- POZZO DA DISMETTERE: P1, P2, P3 e P4
- POZZO DA REALIZZARE: P6, P7 e P8
- TUBAZIONE IN ELEVAZIONE
- TUBAZIONE AL SUOLO

- LEGENDA FABBRICATI -

N°	INDIVIDUAZIONE FABBRICATO	N°	INDIVIDUAZIONE FABBRICATO
1	UFFICI - OSPITI	26	VARCO INDUSTRIALE
2	SALA TRACCIATI	27	MAGAZZINO FRIGORIFERO
3	LAVORAZIONI MATERIE PLASTICHE E FALEGNAMERIA	28	DEPOSITO VERNICI
4	PORTINERIE DITTE ESTERNE	29	LAVORAZIONE BONDING
5	CABINA ELETTRICA	30	MON. AERONAUTICI - DIREZ. - PROGETTAZIONE
6	UFFICI - LABORATORIO CHIMICO	31	MANUTENZIONE
7	PORTINERIA - INFIRMERIA - R.A.S	32	ASSEMBLAGGIO FUSOLIERE ATR 42/72
8	DIREZIONE - UFFICI	33	DEPOSITI ALCOOLI
9	CABINA ELETTRICA	34	DEPOSITI RICAMBI MANUTENZIONE
10	MAGAZZINI - ATTREZZERIA	35	LAVORAZIONE BONDING
11	CABINA ELETTRICA	36	VERNICIATURE - IMBALLAGGIO - SPEDIZIONI
12	NON UTILIZZATO	37	CENTRALE TERMICA
13	MONTAGGI AERONAUTICI-LAVORAZIONI MECCANICHE	38	CENTRALE FRIGO
14	NON UTILIZZATO	39	CABINA ELETTRICA
15	RICERCHE E PROVE	40	CABINA ELETTRICA
16	EX SOTTOSTAZIONE ELETTRICA	41	MONTAGGI AERONAUTICI
17	DEPOSITO MATERIALE E RICEZIONE	42	TRATTAMENTO ACQUE REFLUE
18	DEPOSITO BOMBOLE	43	CABINA DECOMPRESIONE METANO
19	DEPOSITO ATTREZZO	44	AREA SCOPERTA PER DEPOSITO ATTREZ. OBSOLETE
20	CABINA ELETTRICA	45	UFFICI E TLC
21	DEPOSITO MATERIALI - UFFICIO	46	UFFICI E TLC
22	MAGAZZINO OAG	47	PARCO SFRIDI E RECINTO RIFIUTI
23	EX MENSA B E UFFICI	48	LABORATORI MATERIALI PROCESSI STRUTTURE
24	MONTAGGIO AERONAUTICO	49	DEPOSITO COPERTO CON TELONE
25	MENSA A	50	CENTRALE COMPRESSORI

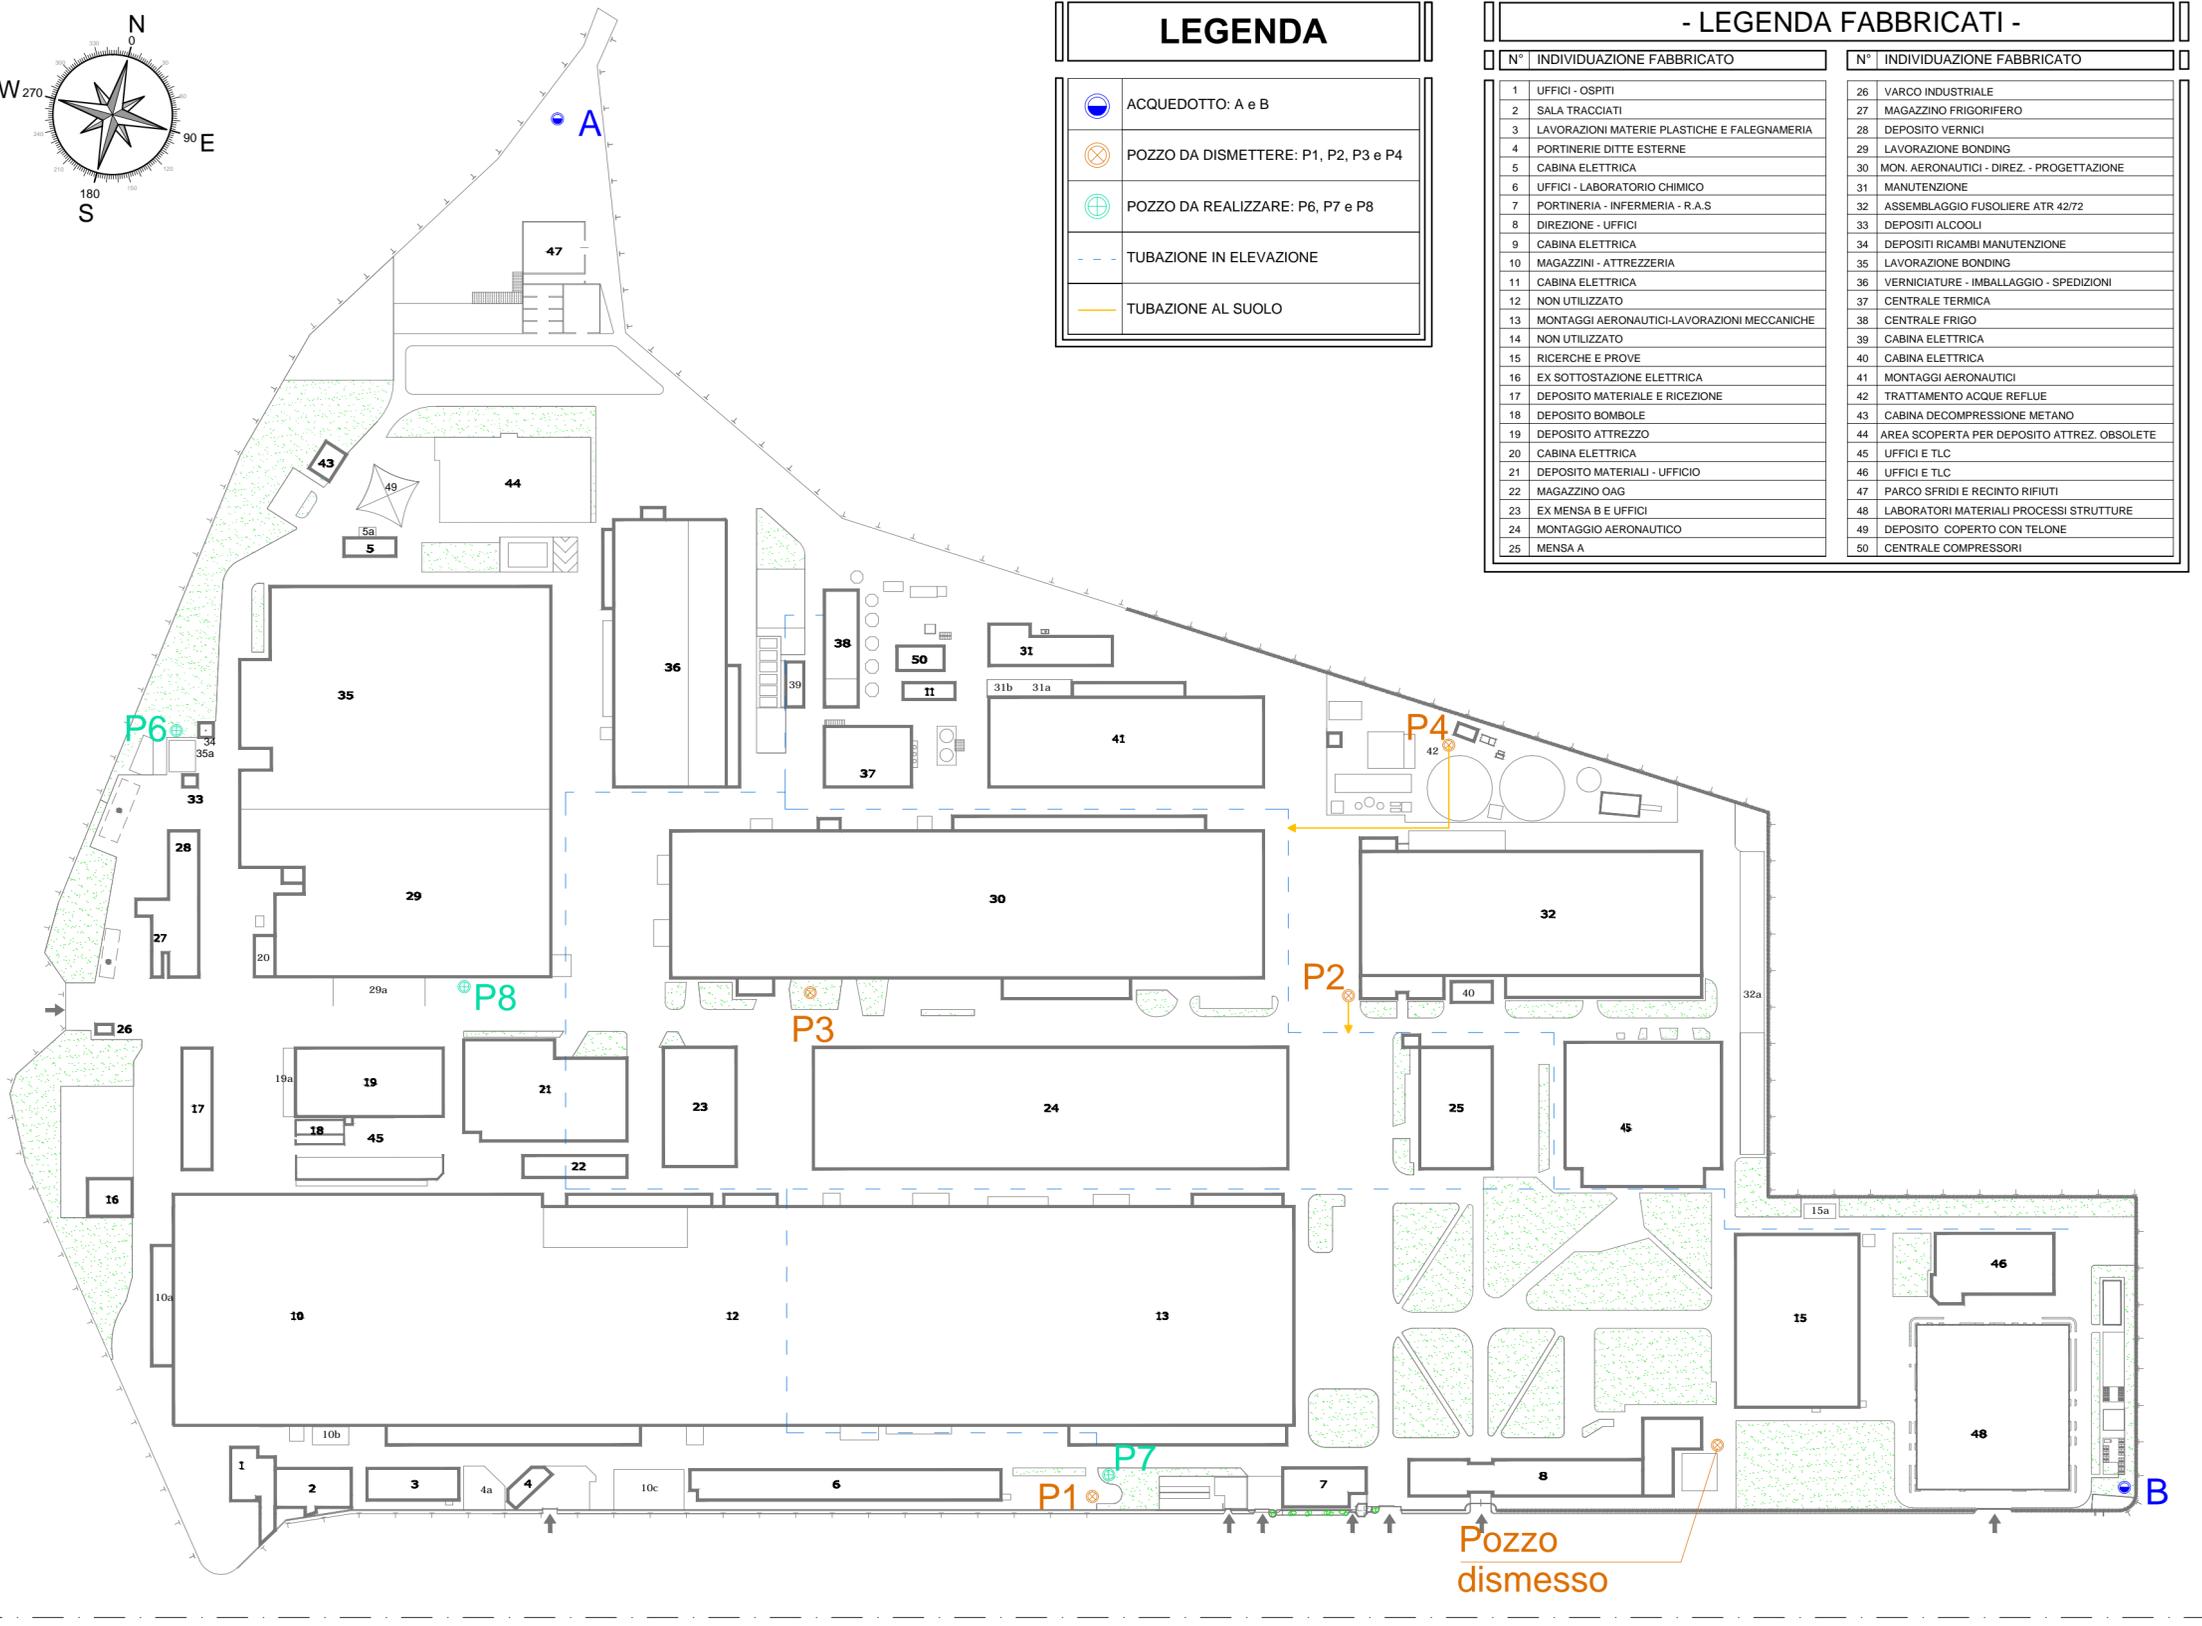

REGIONE CAMPANIA

PROVINCIA DI NAPOLI COMUNE di Pomigliano d'Arco

Procedura di assoggettabilità a Valutazione di Impatto Ambientale



sito di Pomigliano d'Arco 80038 (NA)
Viale dell' Aeronautica, snc

Indice	Revisione / Revision / Modification	Data	Disegno

GRUPPO Group / Groupe	DISEGNI DI RIFERIMENTO N°: Reference drawing / Plans de référence	SCALA DISEGNO: Drawing Scale / Echelle Dessin	1:1	
SA1	----	SCALA PLOTTAGGIO: Plot scale / Echelle de plot.	1:2000	

Progetto adeguamento pozzi - Planimetria B		SOSTITUISCE IL NUM. Replaces Number / Remplace Nombre	----
DISEGNATO: Drawn by / Dessiné	10/01/2017	N.M.	
VERIFICATO: Checked by / Vérifié	12/01/2017		
APPROVATO: Approved / Approuvé	16/01/2017		

COMMESSA: Job / Commande	LOCALITA': Locality / Localité	DISEGNO N° : Drawing N° / Dessin N°	Rev.	Pagina / page
16.053	Pomigliano d'Arco (NA)	16.053.SA1-I-3.3		

E' vietato, senza la preventiva autorizzazione: riprodurre, copiare, rendere disponibile a terzi questo documento
Without our previous authorization this drawing can neither be copied nor disclosed to third persons.

DATA di PLOTTAGGIO: 16/01/2017