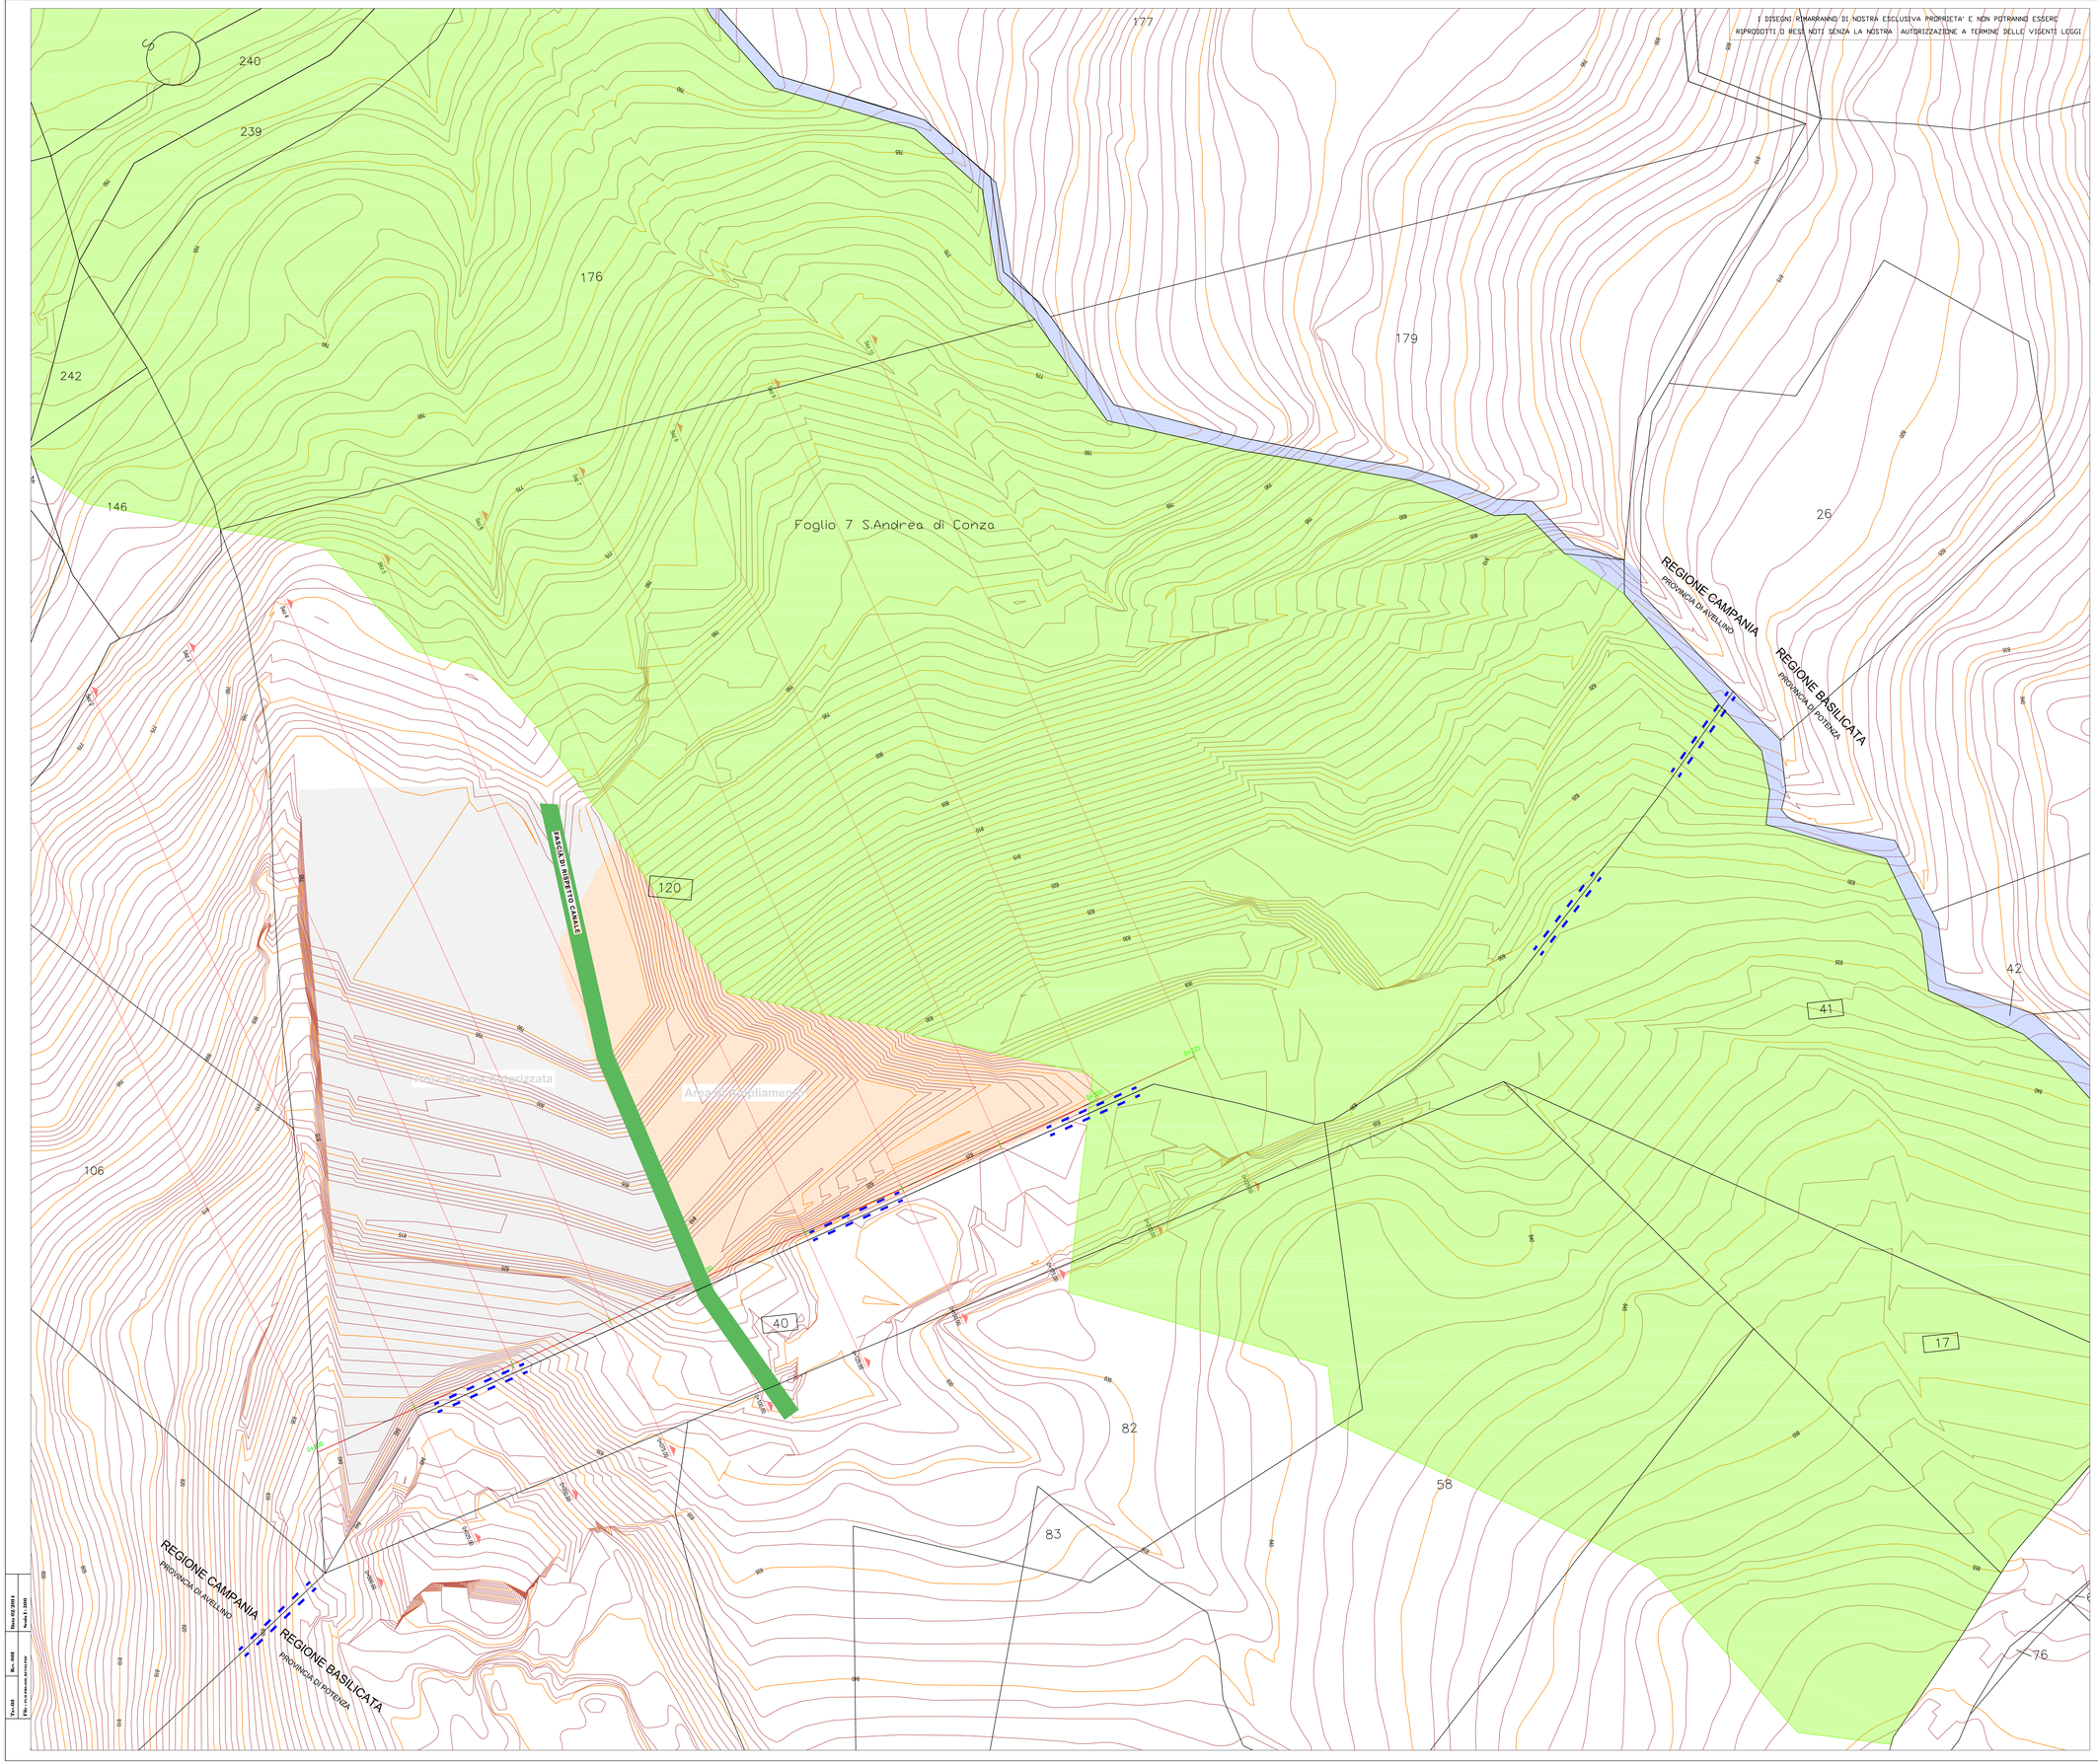

100	Particella Catastale
	Limite di Regione
120	Aree in disponibilità alla ditta: AMDREONE MARBLES s.r.l.
	Area di ampliamento della coltivazione
	Area di cava Autorizzata
	Area fascia di rispetto incisione torrentizia (acque pubbliche)

COMUNE DI S. ANDREA DI CONZA

Provincia di Avellino

Progetto di ampliamento di una Cava autorizzata di Pietra Ornamentale per la Produzione di "BRECCIA IRPINA"
(Arsicola Rossa - Arsicola Grigia - Favaccia - Favaccino)
In Località Serro la Serpa

DECRETO	DEL	A.G.C.	SETTORE	SERVIZIO	SEZIONE
68	12.04.2010	15	6	3	0

(Progetto redatto nel rispetto delle Norme di Attuazione del PRAE e delle L. R. 54/85 e 17/95)

Committente: Società Andreone Marbles s.r.l.

Amm.re Unico: Giuseppe Andreone
Piano Insediamenti Produttivi - lotto B/1 Conza della Campania (Av)
P. IVA 02099780641

TAVOLA	DATA	REV.	DISEGNO	NOME FILE
03	02.2014	01	MAR-100-03	PLM-PRG-001_REV01.PDF

PLANIMETRIA DI PROGETTO CON INDICAZIONE DELLE SEZIONI CONTABILI SU BASE CATASTALE

arch.Raffaele Di Marco

Aspetti ingegneristici	Aspetti Geologici	Aspetti Topografici e Tecnici
ing. Salvatore Roselli	dr. Enrico Spagnuolo	geom. Alfonso Contino