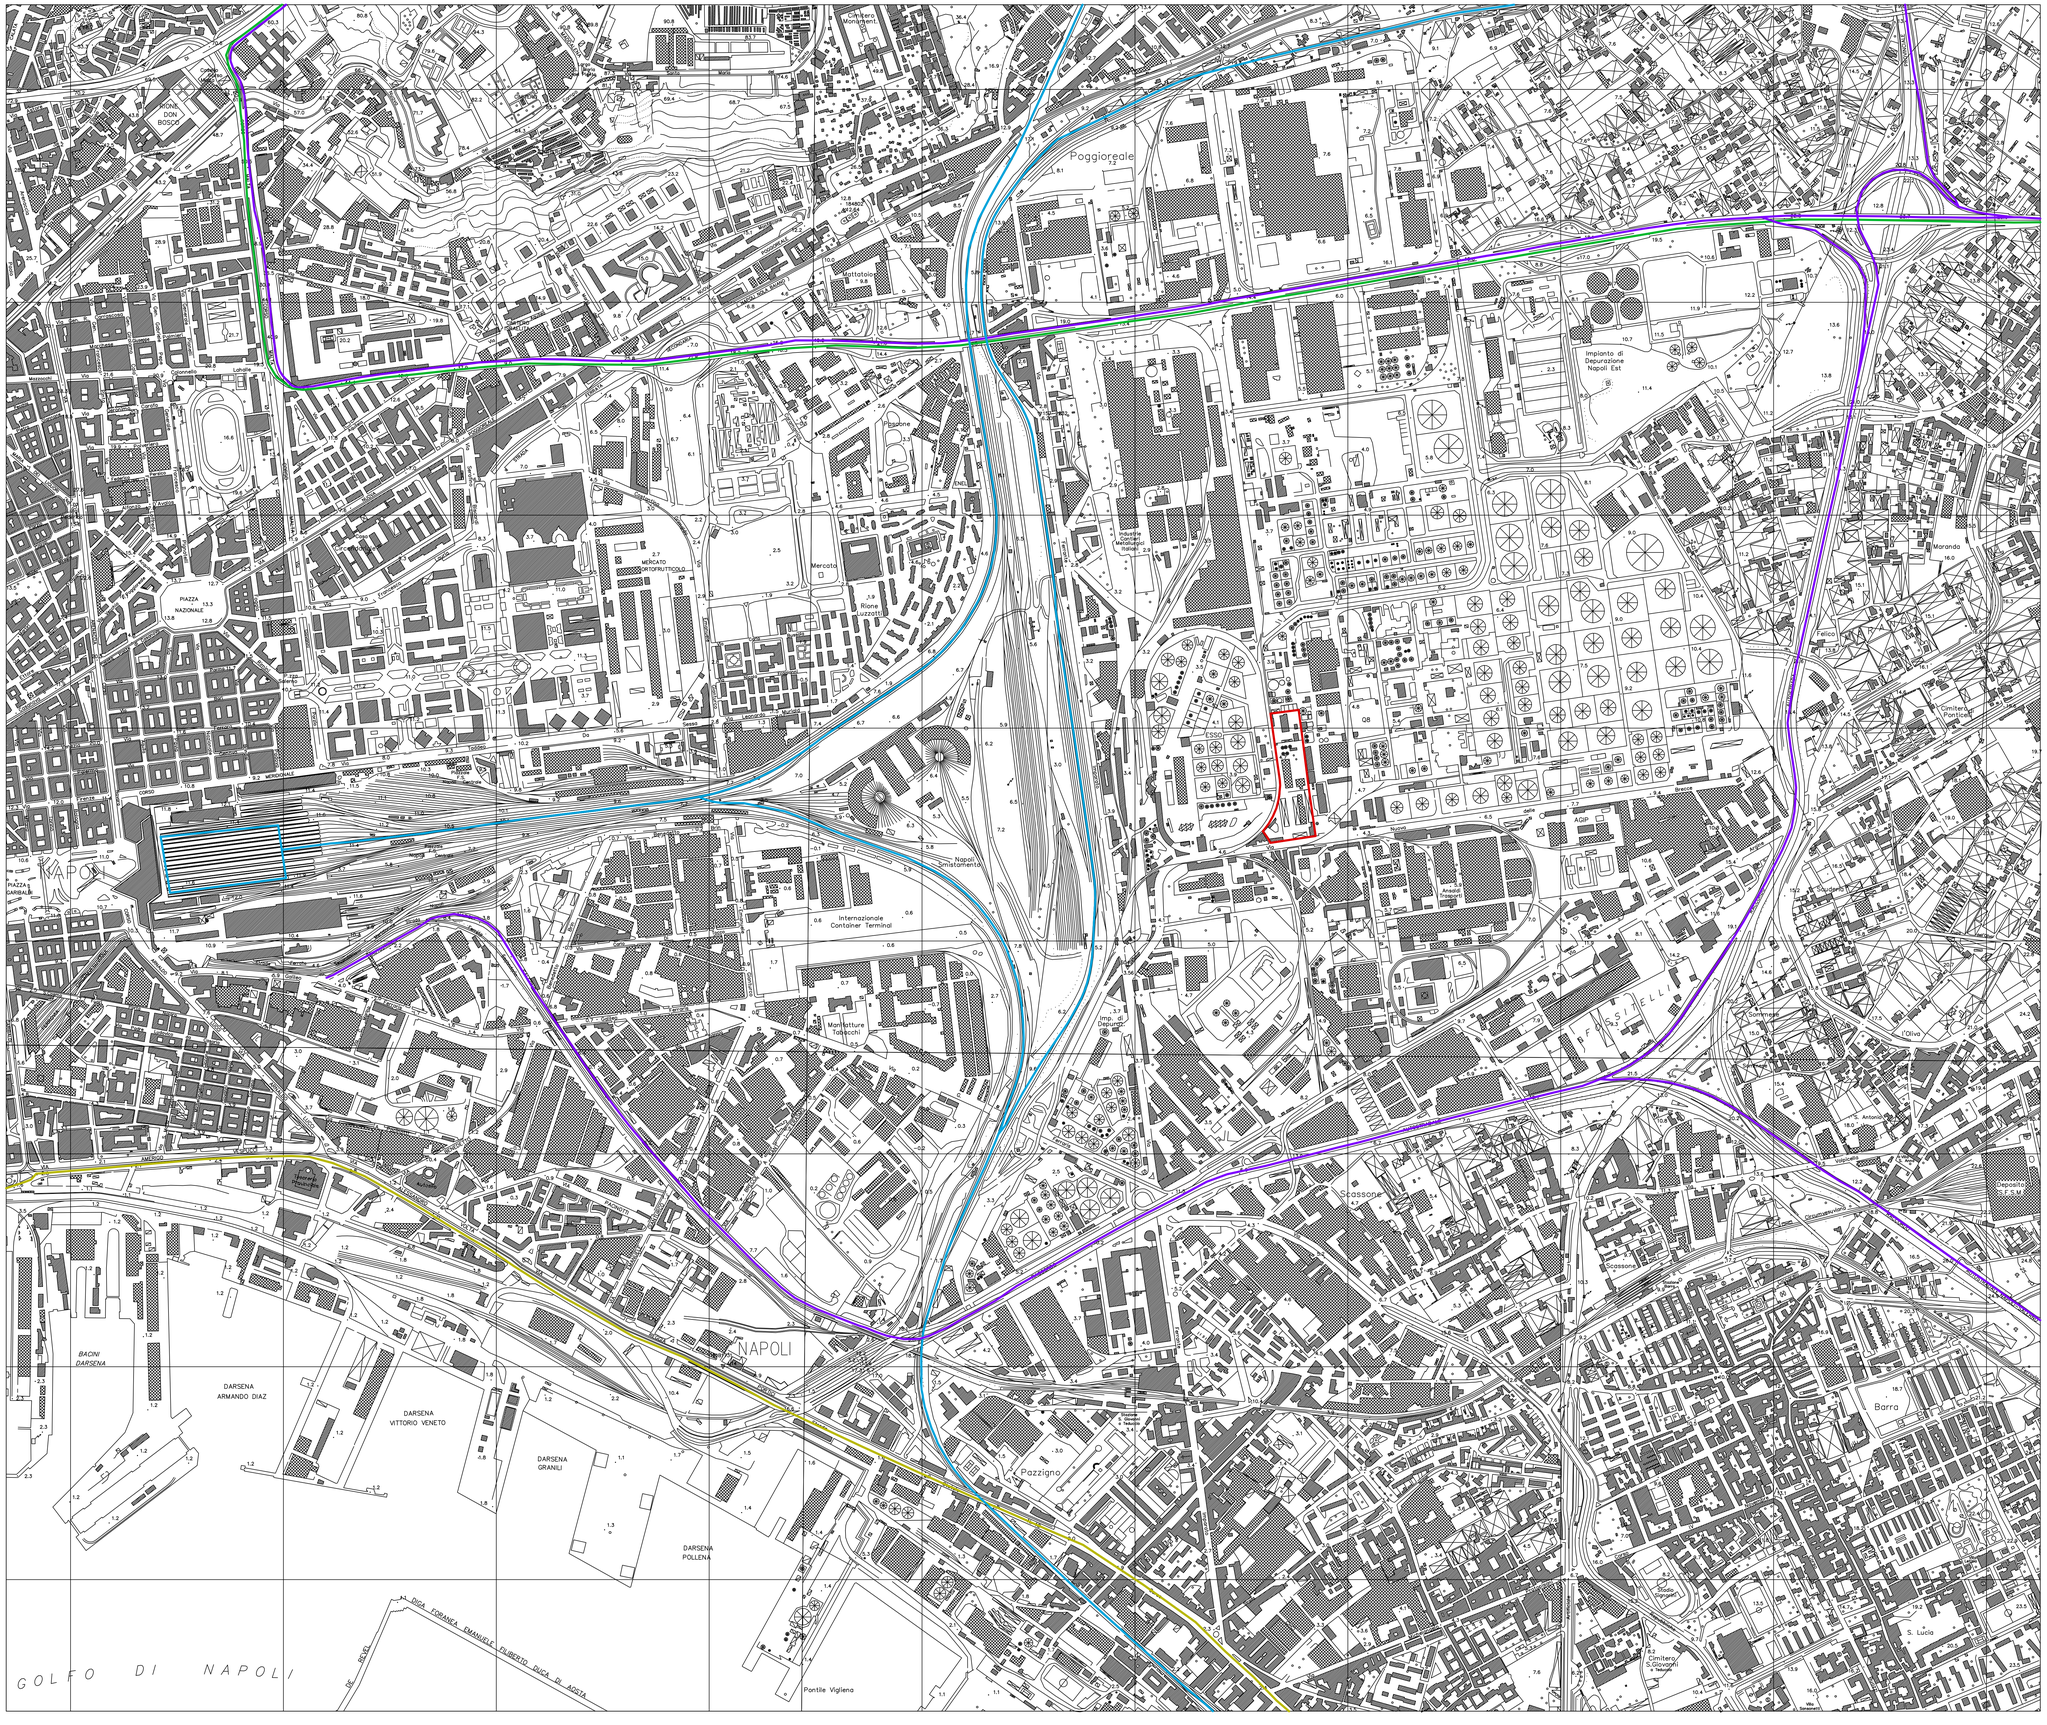

LEGENDA

- Autostrada
- Strada SS 162 dir
- Strada SS 18
- Rete ferroviaria
- Area oggetto di intervento

REGIONE CAMPANIA

PROVINCIA DI NAPOLI
COMUNE di NAPOLI

Istanza di Verifica di Assoggettabilità alla Valutazione di Impatto Ambientale

Azienda Servizi Igiene Ambientale - Napoli S.p.A.
Sede Legale e Direzionale: 80146 Napoli e via Ponte dei Francesi, n.37/d
Fax +39 081 7351577 e e-mail: direzione.impianti@asianapoli.it
C.F. e P.Iva 07484740637

IL TECNICO (timbro e firma)

Indice	Revisione / Revision / Modification	Data	Disegno

Ecosistem s.r.l.
Via Provinciale delle Brecce 51 - 80147 Napoli
Tel. 081.5642659 - 0971.485636
Fax. 081.5642662 - 0971.485212
e-mail: info@ecosistem.it
Cap. Soc. 495.298,00 int.vers. – R.I. n.2183/83
Tribunale No R.E.A. n.350155
P.I.V.A. 04010730630

GRUPPO Group / Groupe	DISEGNI DI RIFERIMENTO N°: Reference drawing / Plans de référence	SCALA DISEGNO: Drawing Scale Echelle Dessin	1:1
SA1	- - - -	SCALA PLOTTAGGIO: Plot scale / Echelle de plot	1:2500

Carta delle infrastrutture principali

SOSTITUISCE IL N.M. Replaces Number Remplace Nombre		----
DISEGNATO: Drawn by / Dessiné	09/11/2016	
VERIFICATO: Checked by / Verifié	14/11/2016	
APPROVATO: Approved / Approuvé	17/11/2016	

COMMESSA: Job / Commande	LOCALITA': Locality / Localité	DISEGNO N° : Drawing N° / Dessin N°	Rev.	Pagina / page
16.060	Napoli, loc. Ponticelli, Via Nuova delle Brecce	16.060.SA1.D-6.0		

© Ecosistem, Venezia. Si prescrivono autorizzazione riproduzione, copiare, rendere disponibile a terzi questo documento
Without our previous authorization this drawing can neither be copied nor disclosed to third persons.

DATA di PLOTTAGGIO: 17/11/2016