

Livello di rumore  
Lg  
in dB(A)

Segni e simboli

Linea

Area

Asse strada

Edificio

Edificio industriale

Punto di verifica

Sezione verticale

Sorgente punto

Limiti / barriera


Embedded facade source

Linea emissione

Superficie

Area calcolo rumore

≤ 25  
≤ 30  
≤ 35  
≤ 40  
≤ 45  
≤ 50  
≤ 55  
≤ 60  
≤ 65  
≤ 70  
≤ 75  
≤ 80  
≤ 85  
≤ 90

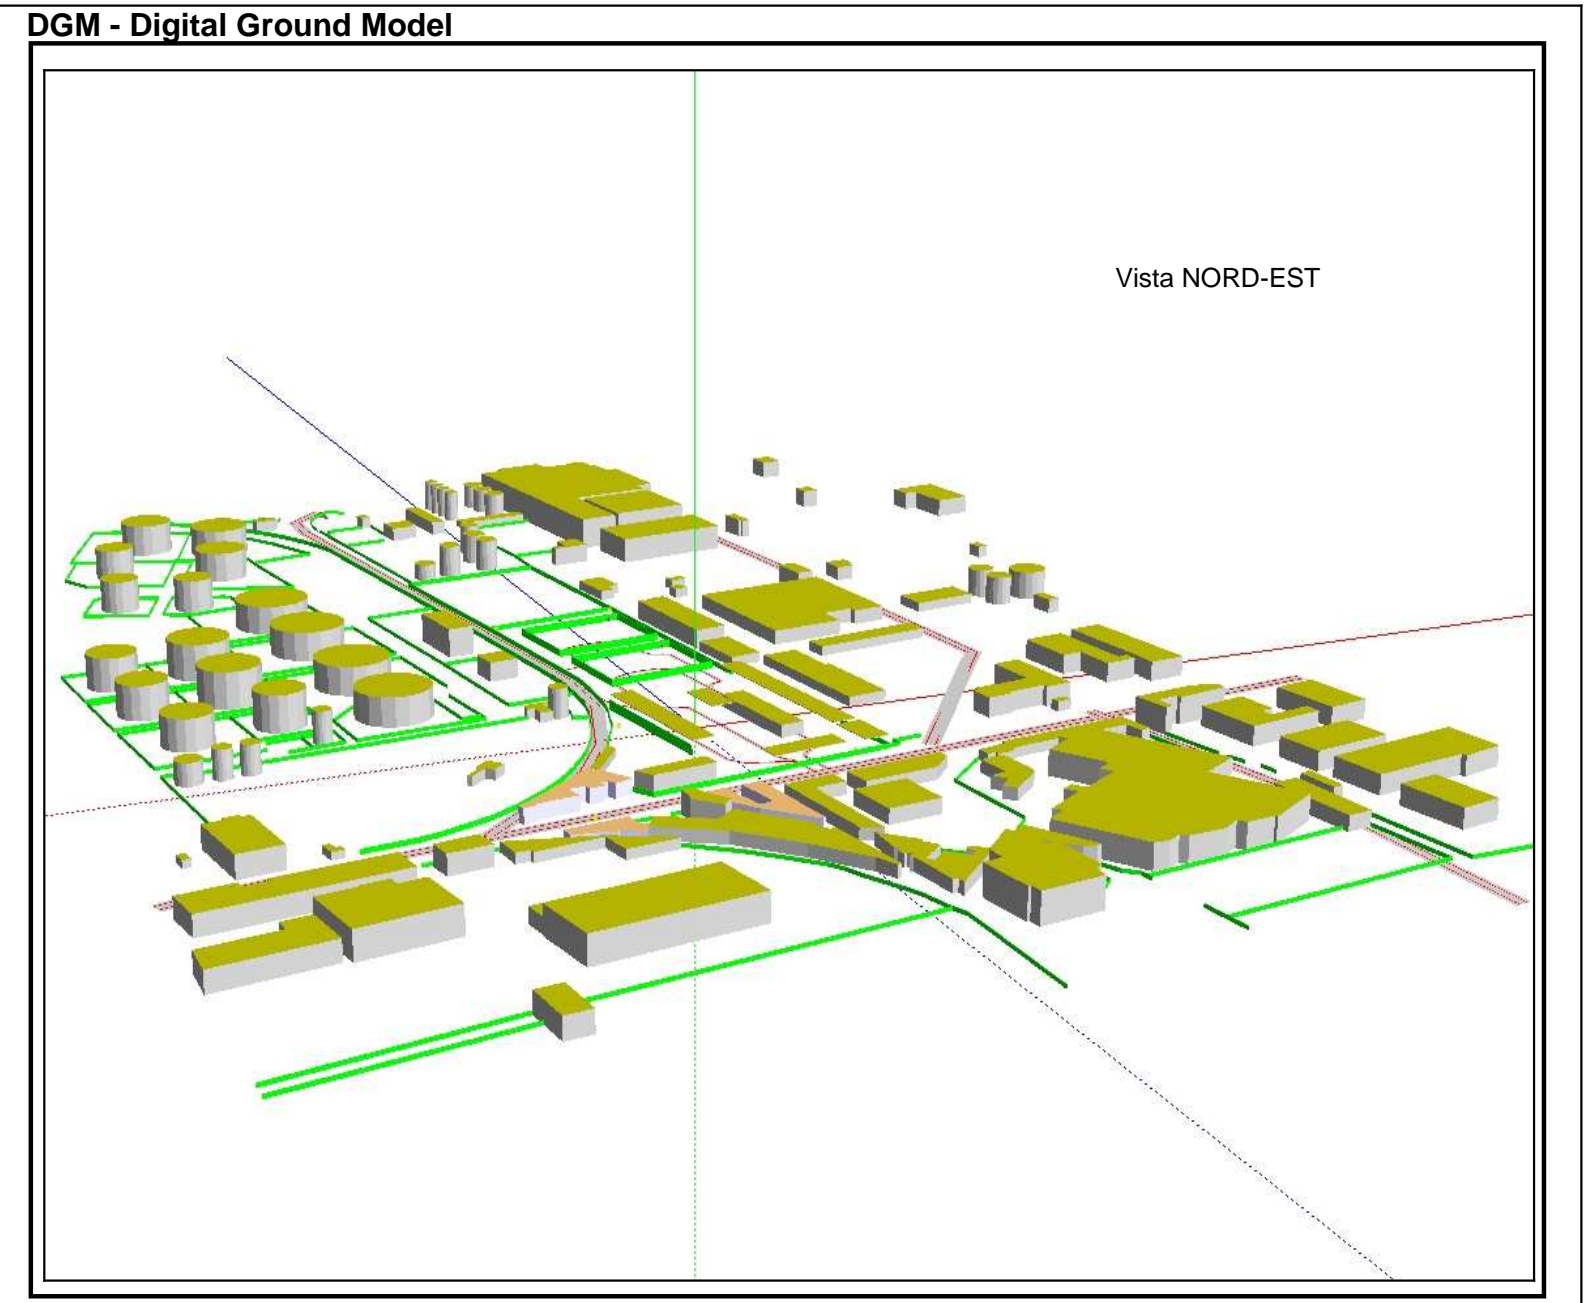

REGIONE CAMPANIA  
PROVINCIA DI NAPOLI  
COMUNE di NAPOLI

Istanza di Verifica di Assoggettabilità  
alla Valutazione di Impatto Ambientale



Azienda Servizi Impianti  
Ambientali - Napoli S.p.A.  
Sede Legale e Direzione: 80146 Napoli o via Ponte dei  
Francesi, n.3716  
Fax +39 081 7351577 o e-mail: direzione.impianti@asianapoli.it  
C.F. e P.Iva 07484740837

IL TECNICO (imbro e firma)

Indice	Revisione / Revision / Modification	Data	Disegno



ECOSYSTEM s.r.l.  
Via Provinciale della Breccia 51 - 80147 Napoli  
Tel. 081 5842552 - 081 485212  
Fax. 081 5842552 - 081 485212  
e-mail: info@ecosistem.it  
Cap. Soc. €85.280,00 int.vers. - R.I. n.2183/83  
Tribunale Na R.E.A. n.350155  
P.I.V.A. 04010730830

GRUPPO Group / Groupe  <b>SA1</b>	DISEGNI DI RIFERIMENTO N°: Reference drawing / Plans de référence -----	SCALA DISEGNO: Drawing Scale Scale: Drawn  SCALA PLOTTAGGIO: Plot scale / Echelle de plot -----	1:1	
Planimetria mappa isofonometriche stato di progetto PR Diurno		SOSTITUISCE IL NUM. Replaces Number -----		
DISEGNATO: Drawn by / Dessiné		09/11/2018		
VERIFICATO: Checked by / Vérifié		14/11/2018		
APPROVATO: Approved / Approuvé		17/11/2018		
COMMESSA: Job / Commande  16.060	LOCALITÀ: Locality / Localité  Napoli, loc. Ponticelli, Via Nuova delle Breccie	DISEGNO N°: Drawing N° / Dessin N°  16.060.SA1.F-2.3		Rev. Pagina / page 1 48

È vietato, senza la preventiva autorizzazione, riprodurre, copiare, rendere disponibile a terzi questo documento  
Without our previous authorization this drawing can neither be copied nor disclosed to third parties.

