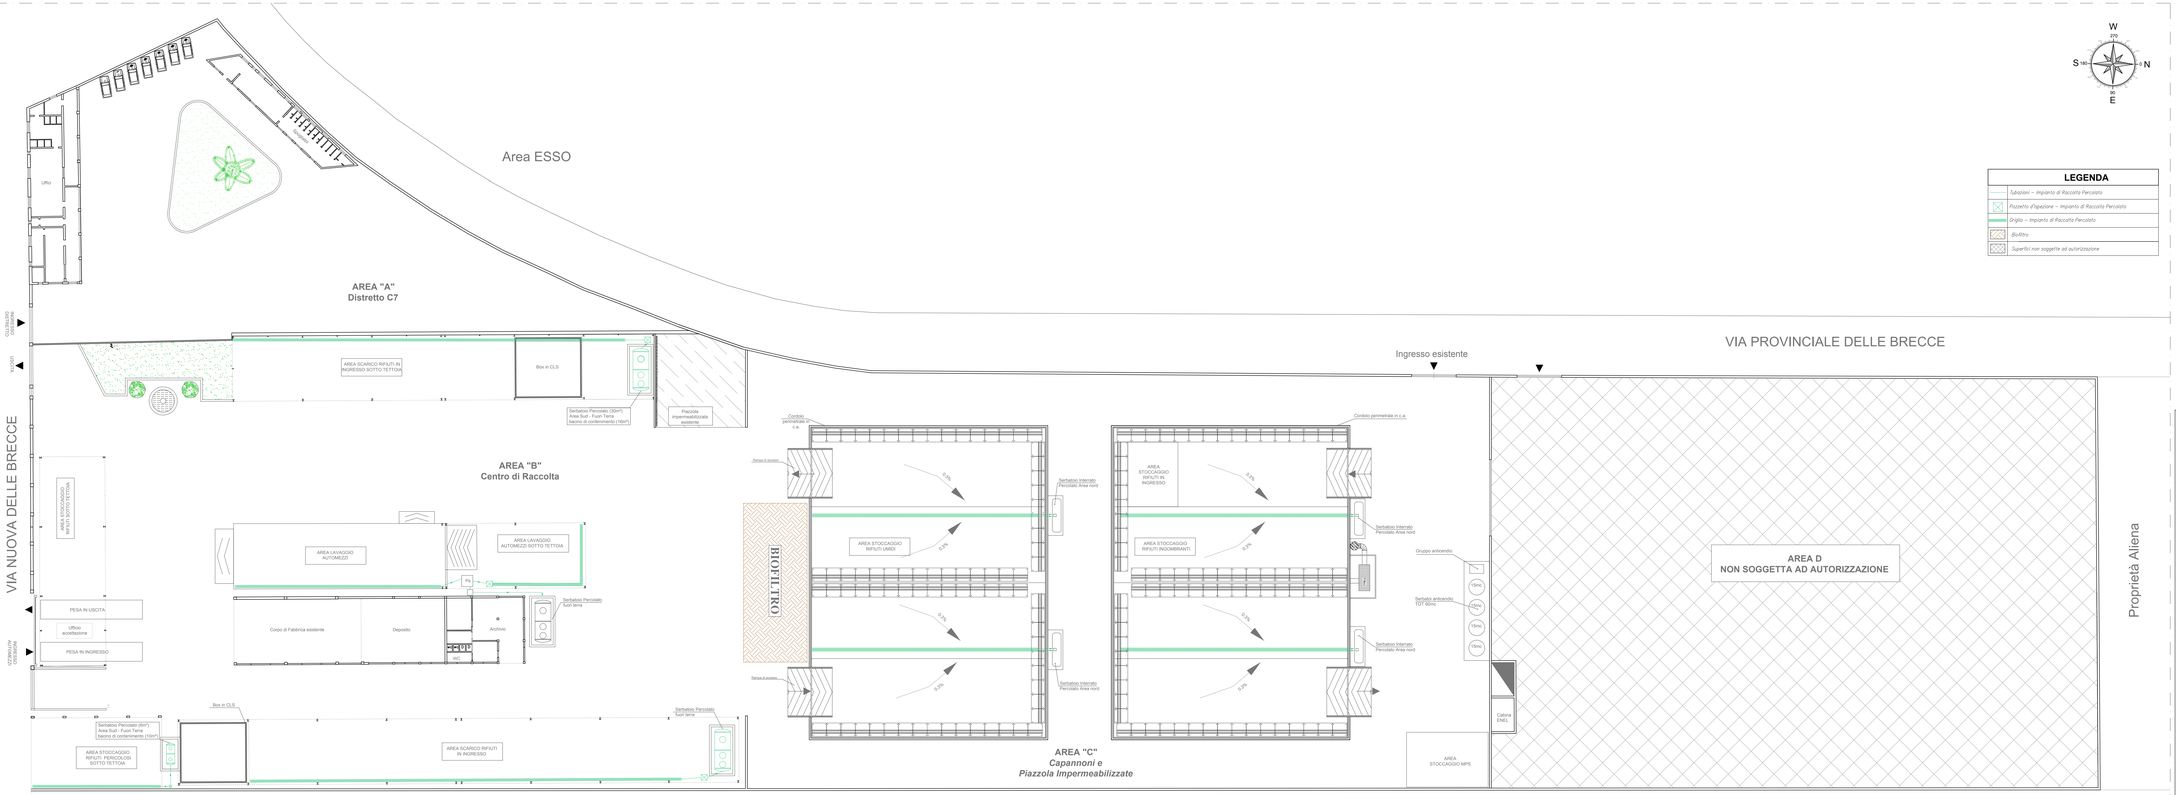

REGIONE CAMPANIA

PROVINCIA DI NAPOLI
COMUNE di NAPOLI

Istanza di Verifica di Assoggettabilità alla Valutazione di Impatto Ambientale

Azienda Servizi Igiene Ambientale – Napoli S.p.A.
Sede Legale e Direzionale: 80146 Napoli c/o via Ponte dei Granili, 9/A
Tel. +39 081 7207877 e-mail: direzione.impianti@asianapoli.it
C.F. e P.Iva 07466740637

IL TECNICO (timbro e firma)

Indice	Revisione / Revision / Modification	Data	Disegno

Ecosistem s.r.l.
Via Provinciale delle Brecce 51 - 80147 Napoli
Tel. 081 5842662 - 5871 e 5872
Fax. 081 5842662 - 5871 e 5872 r2
e-mail: info@ecosistemsrl.it
Sede Legale: Via Cavalcanti, 1 – Rì.I. n.2183/93
Tribunale Na R.E.A. n. 236705
P. I.V.A. 04101720630

GRUPPO Group / Groupe	DISEGNI DI RIFERIMENTO N°. Reference drawings / Plans de référence	SCALA DISEGNO Drawing Scale Echelle Dessin	1:1
SA1	- - - -	SCALA PLOTTAGGIO Plot scale / Echelle de plot	1:250

Planimetria captazione e convogliamento percolato

SOSTITUISCE IL NUM. Replaces the num. Remplace le num.	-----	
DISEGNATO Drawn by / Dessiné	09/11/2016	
VERIFICATO Checked by / Vérifié	14/11/2016	
APPROVATO Approved / Approuvé	17/11/2016	

COMMESSA Job / Commande	LOCALITA' Locality / Localité	DISEGNO N° Drawing N° / Dessin N°	Rev.	Pagina / page
16.060	Napoli, loc. Pontibeli, Via Nuova delle Brecce	**16.060.SA1-I-4.0**		

Il presente disegno è di proprietà esclusiva della Ecosistem. Vietata qualsiasi riproduzione, divulgazione o uso senza autorizzazione.
Drawing is property exclusive of Ecosistem. Reproduction, disclosure or use without authorization is strictly prohibited.

Questo disegno non può essere copiato, riprodotto o comunicato a terzi senza autorizzazione scritta