

Livello di rumore
Lg
in dB(A)

Segni e simboli

Linea

Area

Asse strada

Edificio

Edificio industriale

Punto di verifica

Sezione verticale

Sorgente punto

Limiti / barriera


Embedded facade source

Linea emissione

Superficie

Area calcolo rumore

5 <= 5
7 <= 7
9 <= 9
11 <= 11
13 <= 13
15 <= 15
17 <= 17
19 <= 19
21 <= 21
23 <= 23
25 <= 25
27 <= 27
29 <= 29
31 <= 31

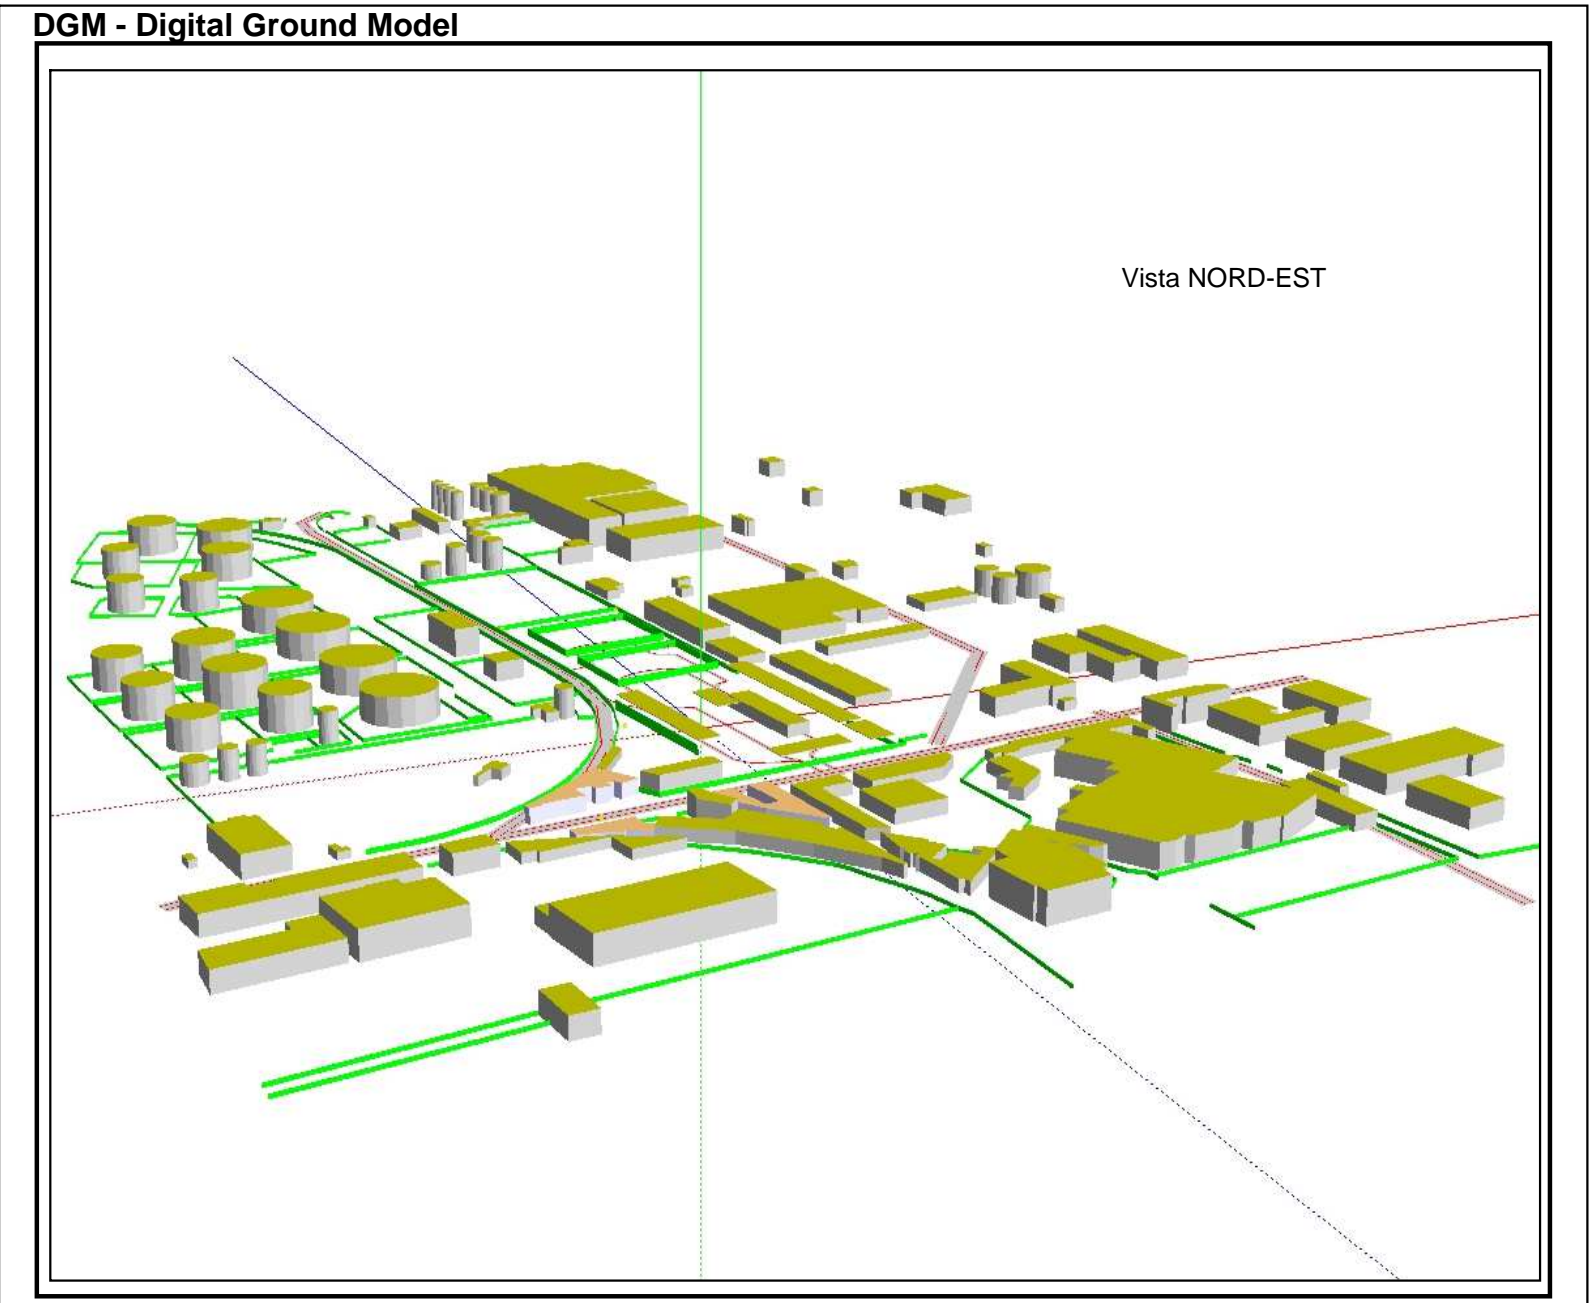

REGIONE CAMPANIA
PROVINCIA DI NAPOLI
COMUNE di NAPOLI

Istanza di Verifica di Assoggettabilità
alla Valutazione di Impatto Ambientale



Azienda Servizi Igienici
Ambientali - Napoli S.p.A.
Sede Legale e Direzione: 80146 Napoli o via Ponte del
Francesco, n.3716
Fax +39 081 7351577 o e-mail: direzione.impianti@asianapoli.it
C.F. e P.Iva 07494740837



IL TECNICO (timbro e firma)

Indice	Revisione / Revision / Modification	Data	Disegno



ECOSYSTEM s.r.l.
Via Provinciale delle Brezze 51 - 80147 Napoli
Tel. 081 5842655 - 081 485212
Fax. 081 5842652 - 081 485212
e-mail: info@ecosistem.it
Cap. Soc. 450.280,00 int.vers. - R.I. n.2183/83
Tribunale Na R.E.A. n.350155
P.I.V.A. 04010730830

GRUPPO Group / Groupe SA1	DISEGNO DI RIFERIMENTO N°: Reference drawing / Plans de référence ----	SCALA DISEGNO: Drawing Scale Escale Dessin 1:1	SCALA PLOTTAGGIO: Plot scale / Echelle de plot -----
Planimetria mappa isofonometriche livello differenziale PR Diurno		SOSTITUISCE IL NUM. Replica Number Remplace Nombre -----	SOSTITUISCE IL NUM. Replica Number Remplace Nombre -----
COMMESSA: Job / Commande 16.060		LOCALITA': Locality / Localité Napoli, loc. Ponticelli, Via Nuova delle Brezze	DISEGNO N°: Drawing N° / Dessin N° 16.060.SA1.F-2.4
E' vietato, senza la preventiva autorizzazione, riprodurre, copiare, rendere disponibile a terzi questo documento Without our previous authorization this drawing can neither be copied nor disclosed to third persons.		Rev.	Pagina / page

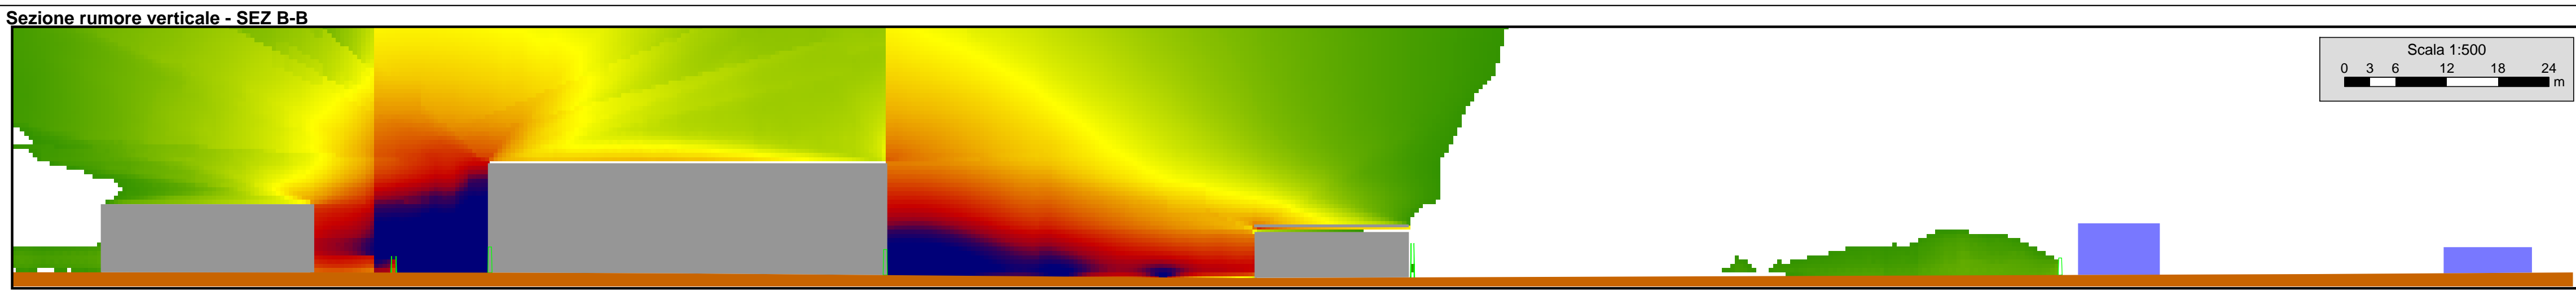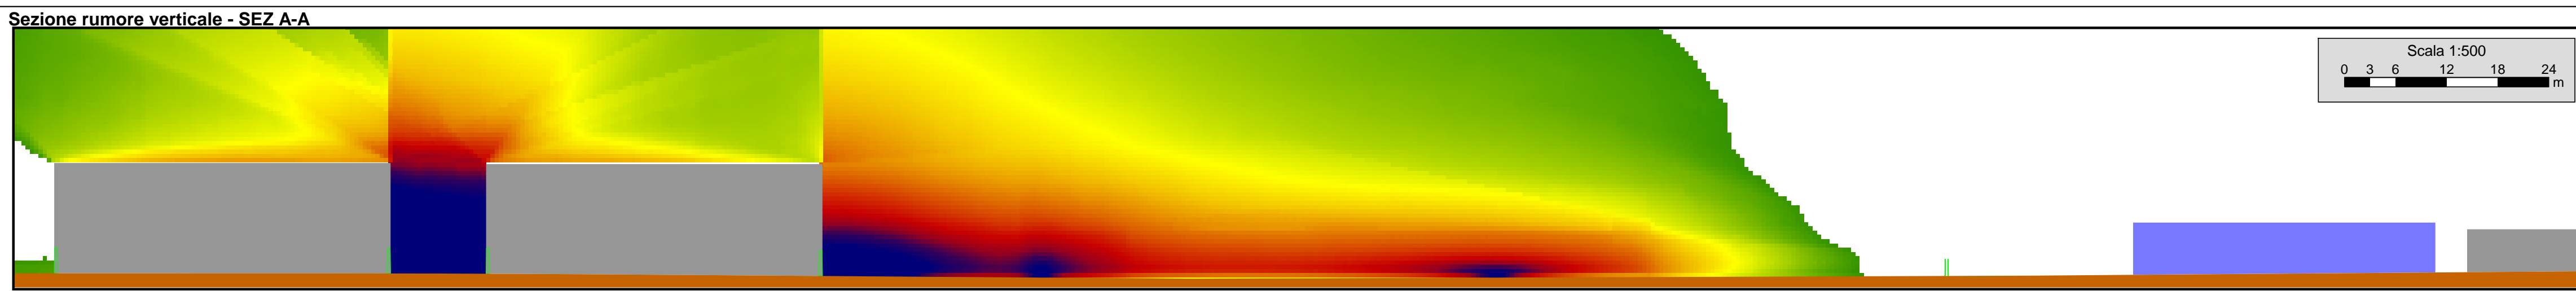

DATA di PLOTTAGGIO: 17/12/2016