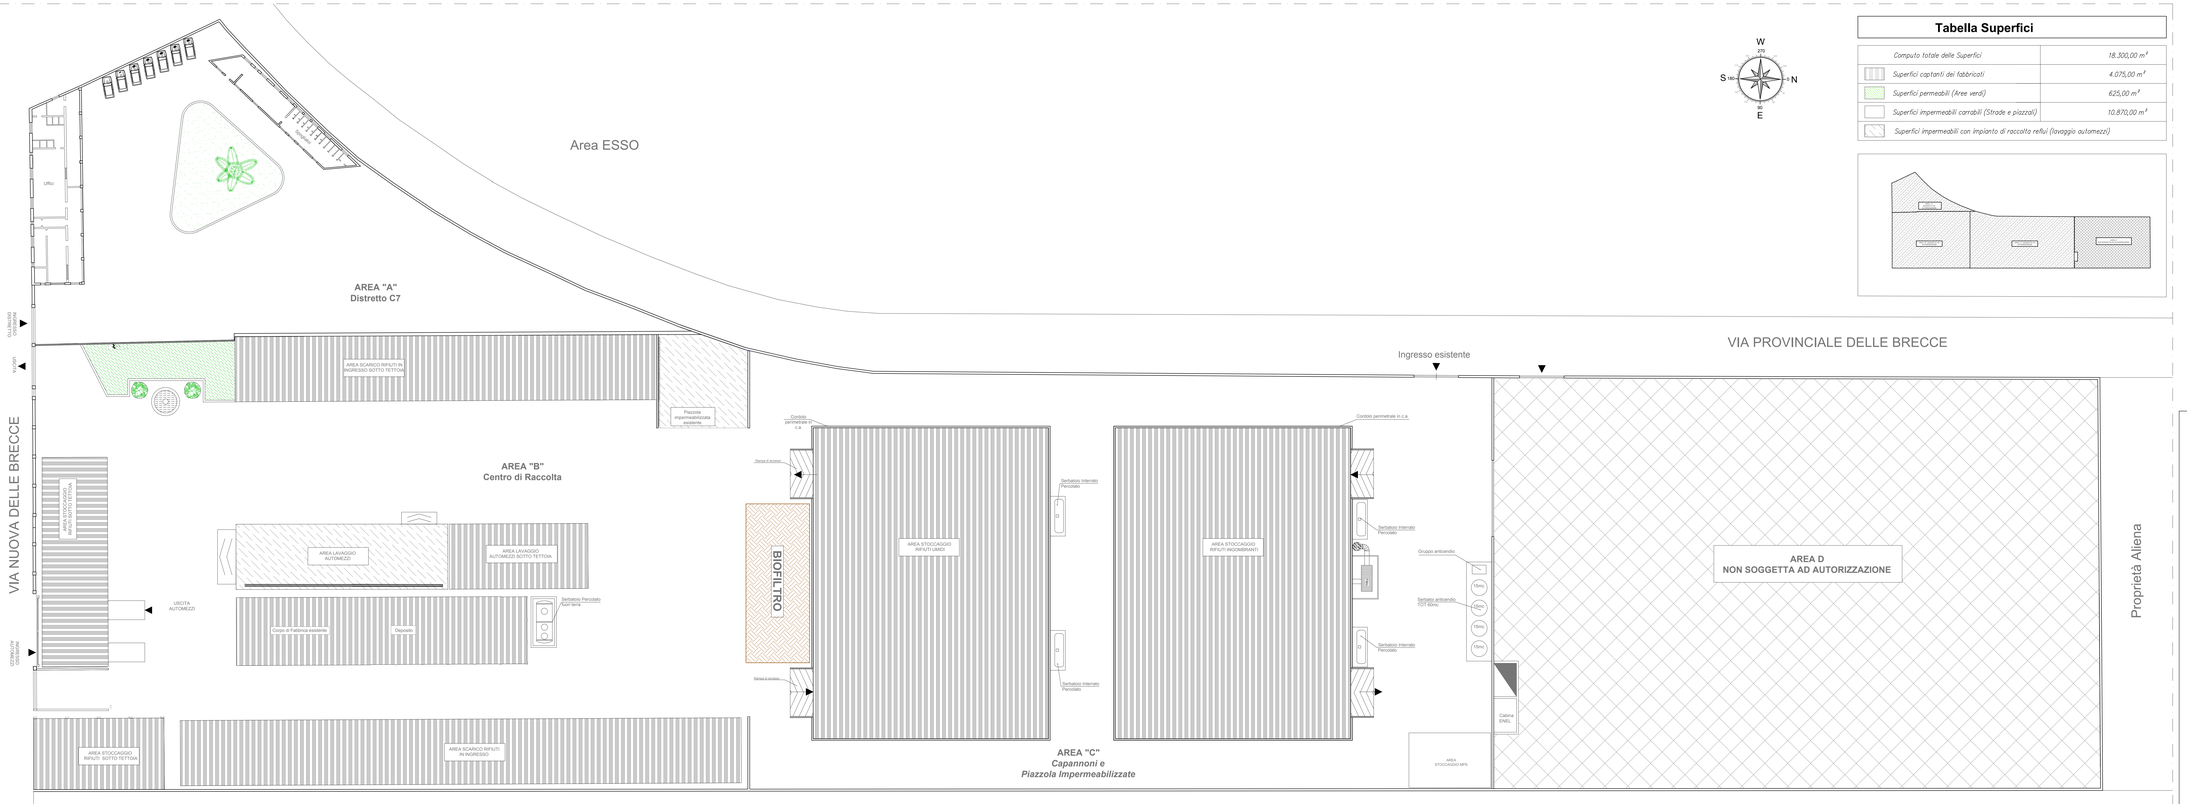

Tabella Superfici

Computo totale delle Superfici	18.300,00 m²
Superfici captanti dei fabbricati	4.075,00 m²
Superfici permeabili (Aree verdi)	625,00 m²
Superfici impermeabili carrabili (Strade e piazzali)	10.870,00 m²
Superfici impermeabili con impianto di raccolta reflui (lavaggio automezzi)	

REGIONE CAMPANIA

PROVINCIA DI NAPOLI
COMUNE di NAPOLI

Istanza di Verifica di Assoggettabilità alla Valutazione di Impatto Ambientale

Azienda Servizi Igiene Ambientale - Napoli S.p.A.
Via Nuova delle Brecce, 260 80144 Napoli e via Ponte dei Francesi, s.n.c.
Tel. 081 7888111 - e-mail: direzione.impianti@asianapoli.it
C.F. e P.Iva 01464730637

IL TECNICO (Ordine e Sinop)

Indice	Revisione / Revisori / Modification	Data	Disegno

Ecosistem s.r.l.
Via Nuova Poggioreale, Isola Bmezzo 51 - 80147 Napoli
Tel. 081 5842000 - 5871 485626
Fax. 081 5842562 - 5871 485612
e-mail: info@ecosistem.it
Cap. Soc. 400.000,00 int.vers. - R.E. e.2163/83
Iscr. Trib. Napoli n. 49/3/1/2736
P.I.V.A. 04107720635

GRUPPO Work Group	DISEGNO DI RIFERIMENTO N° Reference drawing / Plans de référence	SCALA DISEGNO Drawing Scale Echelle Dessin	1:1
SA1	----	SCALA PLOTTAGGIO Plot scale / Echelle du plot	1:250
Planimetria superfici scolanti		SOSTITUISCE IL N./M. Replaces Number Remplace Numéro	(cross)
		DISEGNATO Drawn by / Dessiné	29/11/2019
		VERIFICATO Checked by / Verifié	10/12/2019
		APPROVATO Approved / Approuvé	01/12/2019

COMMESSA / JOB No.	LOCALITA' / LOCATION	DISEGNO N° / Drawing N° / Dessin N°	Rev.	Pagina / page
16.060	Napoli, loc. Pontic elli, Via Nuova delle Brecce	**16.060.SA1.I-1.0**		

Il presente, come la precedente autorizzazione, riproduzione, copiatura, vendita o distribuzione a terzi di questo documento senza la preventiva autorizzazione scritta della Società può costituire un reato perseguibile per legge. Tutti i diritti riservati.
Without our previous authorization this drawing may not be copied or distributed to third parties.