

- LEGENDA
- 01 (2,7 Km) => Ex Cava "Visconti"
 - 02 (0,9 Km) => L.tà Via Cimitero
 - 03 (3,8 Km) => Ex Cava "Calcestruzzi s.p.a."
 - 04 (6,9 Km) => Ex Cava "Eco Inerti"

COMUNE DI BATTIPAGLIA - EBOLI
PROVINCIA DI SALERNO

PROGETTO UNITARIO (TRASMESSO IN OTTEMPERANZA ALLA DISPOSIZIONE CONTENUTA NELLA NOTA DEL SETTORE PROVINCIALE DEL GENIO CIVILE DI SALERNO DEL 10.03.1998 N. 5032 IN REVISIONE DEL PROGETTO PRODOTTO IN DATA 28/03/2014 PROT. N. 221084 E SUCCESSIVE INTEGRAZIONI DEL 18/05/2015 E 10/09/2015) DI DISMISSIONE DELLE ATTIVITA' ESTRATTIVE E DI RIQUALIFICAZIONE TERRITORIALE DELLE CAVE "MA.CE. s.r.l." "EDIL CAVA s.r.l." E "TARQUINIO VISCONTI", ESTESO ALLA MESSA IN SICUREZZA IDROGEOLOGICA DELL'AREA INDIVIDUABILE COME EX CAVA "DI NAPOLI", IN LOCALITA' CIMITERO - BUCCOLI - FONTANA DEL FICO DEI COMUNI DI BATTIPAGLIA ED EBOLI

STUDIO ESEGUITO AI SENSI DELL'ARTT. 3, 27 e 10, COMMA 10, DELLE NORME ATTUATIVE DEL PRAE
 ATTUALIZZAZIONE DELLA PROGETTAZIONE PRESENTATA NEL 2006 CON INTEGRAZIONI RICHIESTE DALL'AMMINISTRAZIONE REGIONALE E NEL RISPETTO DEL PROTOCOLLO D'INTESA SOTTOSCRITTO CON IL COMUNE DI BATTIPAGLIA

PIANO DI UTILIZZO DEI RIFIUTI DI ESTRAZIONE E DEI LIMI
 Decreto Legislativo 30 maggio 2008, n. 117
 "Attuazione della direttiva 2006/21/CE relativa alla gestione dei rifiuti delle industrie estrattive e che modifica la direttiva 2004/35/CE"


CARTA DELLA VIABILITA' POTENZIALMENTE INTERESSATA DAL P.U.T.
 TAV. 2 scala 1 : 10.000

Committente: **CONSORZIO CAVE RIUNITE COLLE MANCUSO**

Aspetti Geologici (Geologo Enrico Spagnuolo) Aspetti Ingegneristici (Ingegnere Renato D'Alessio)



Salerno, Luglio 2017

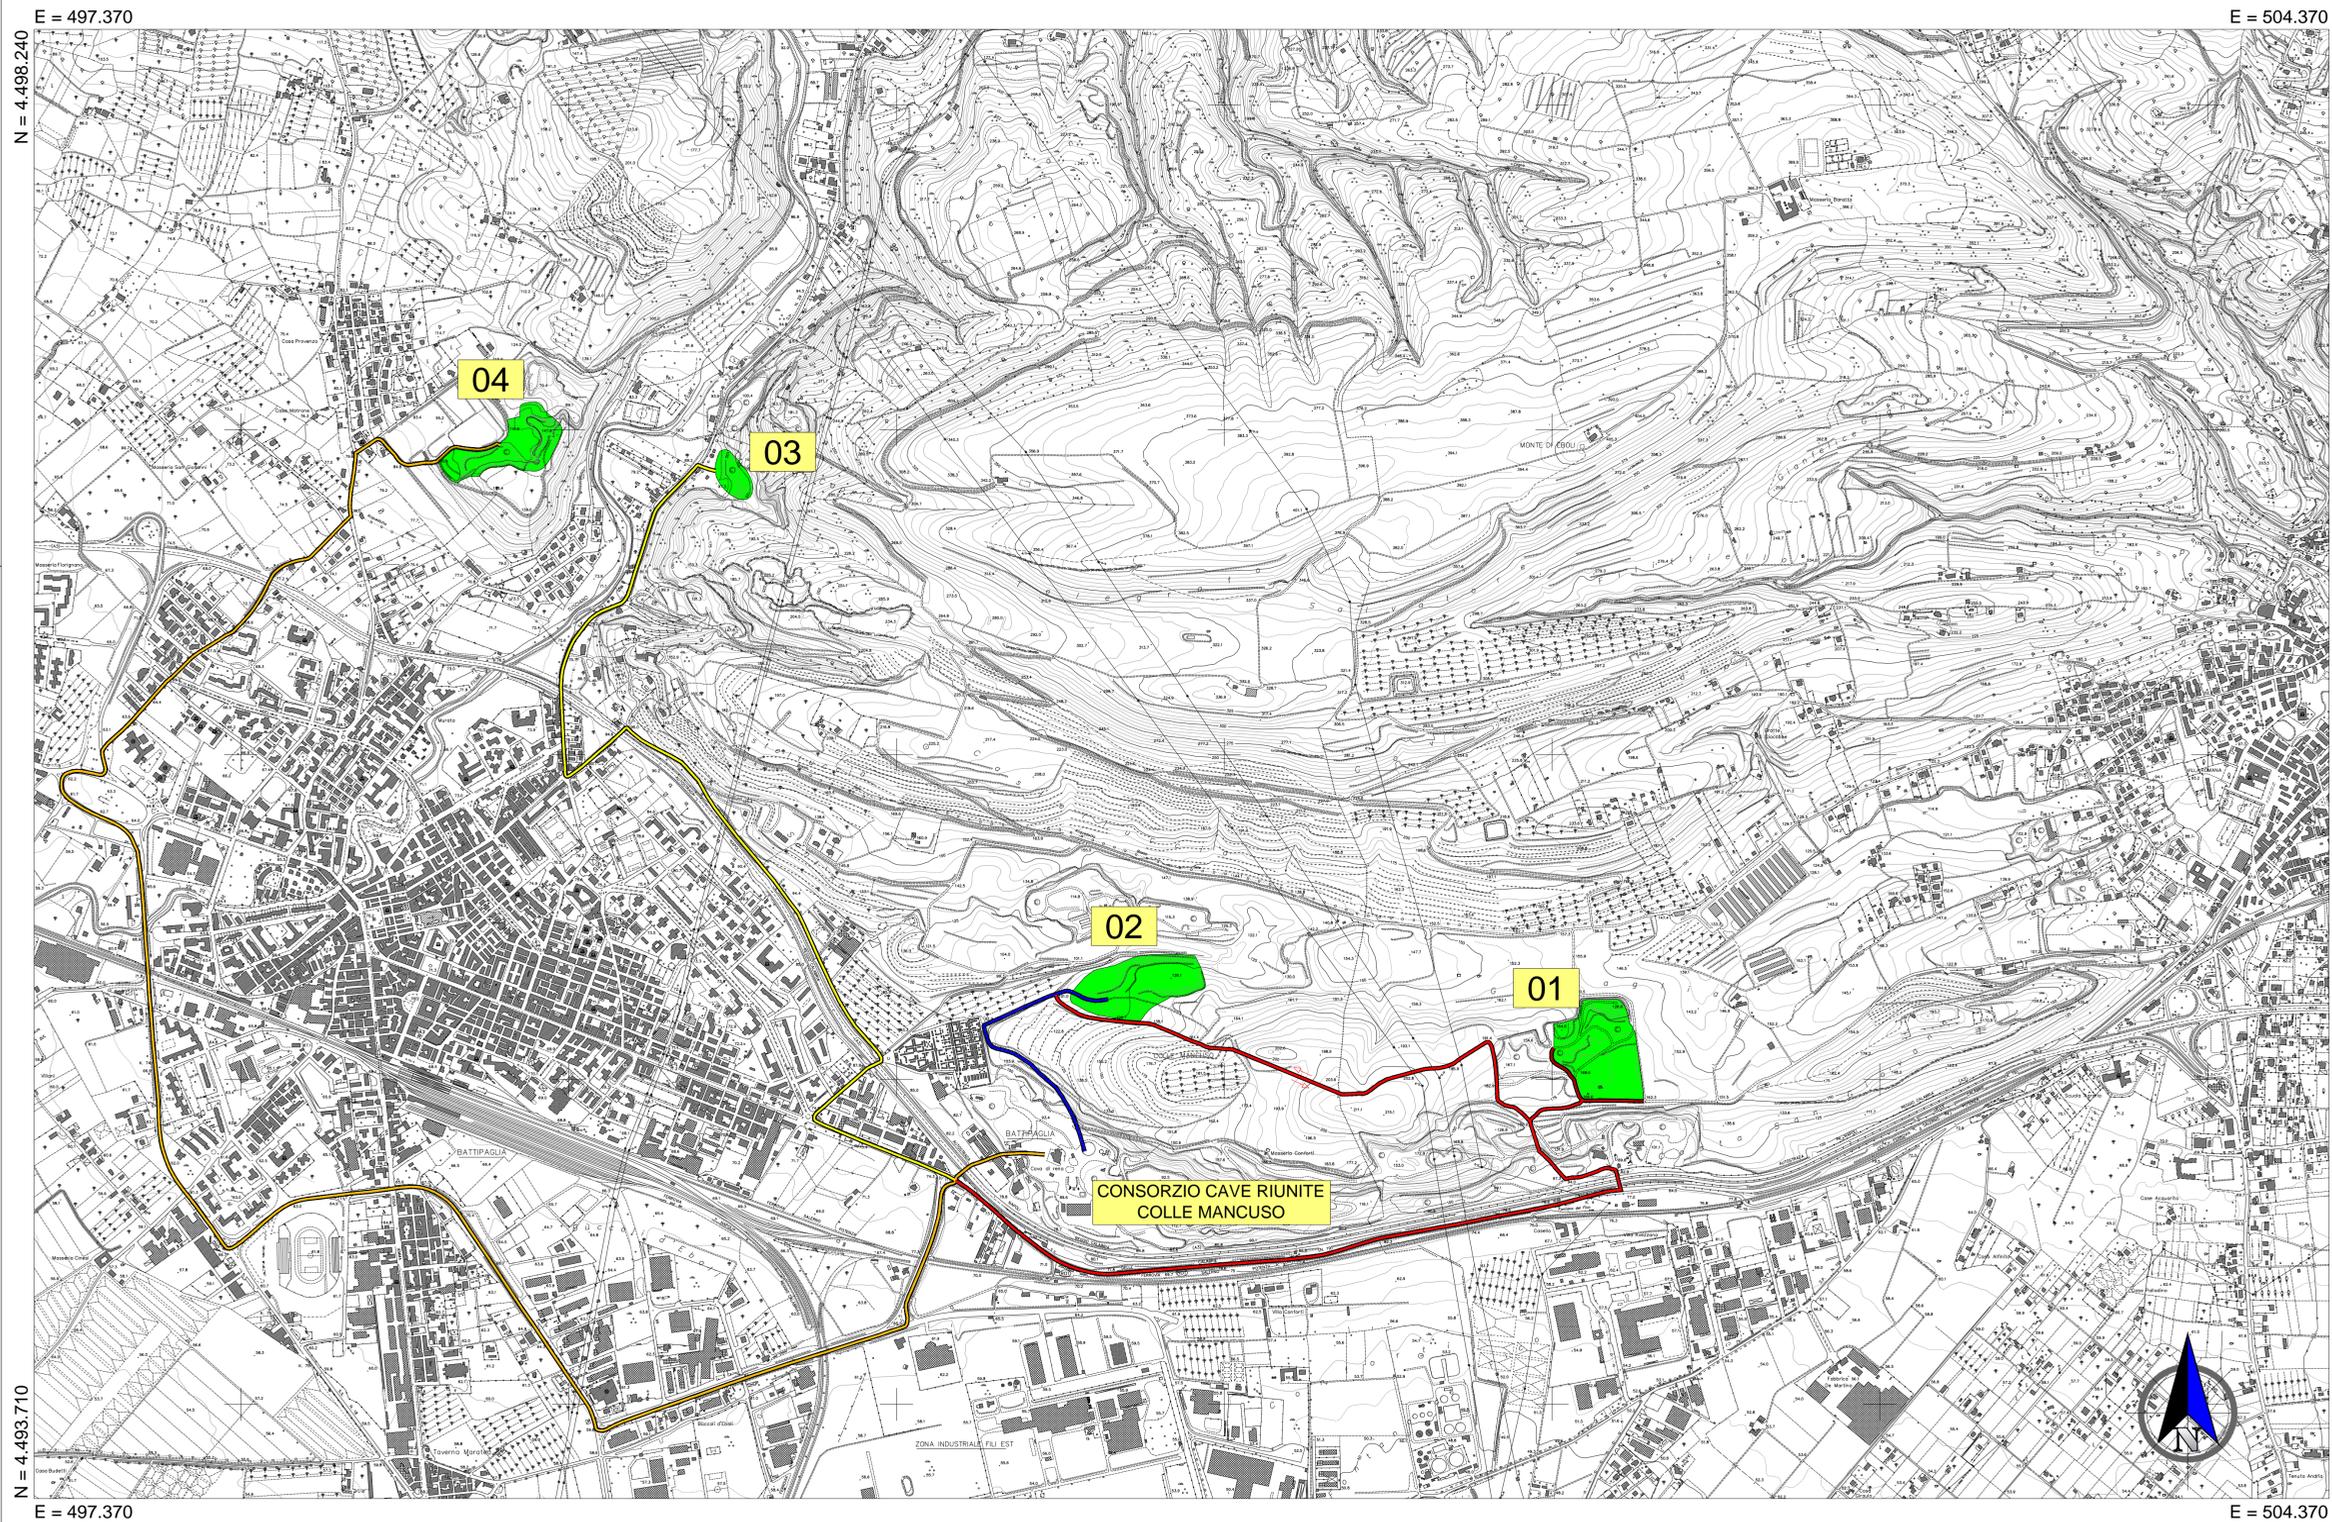

SITO 1



SITO 2



SITO 3



SITO 4

