


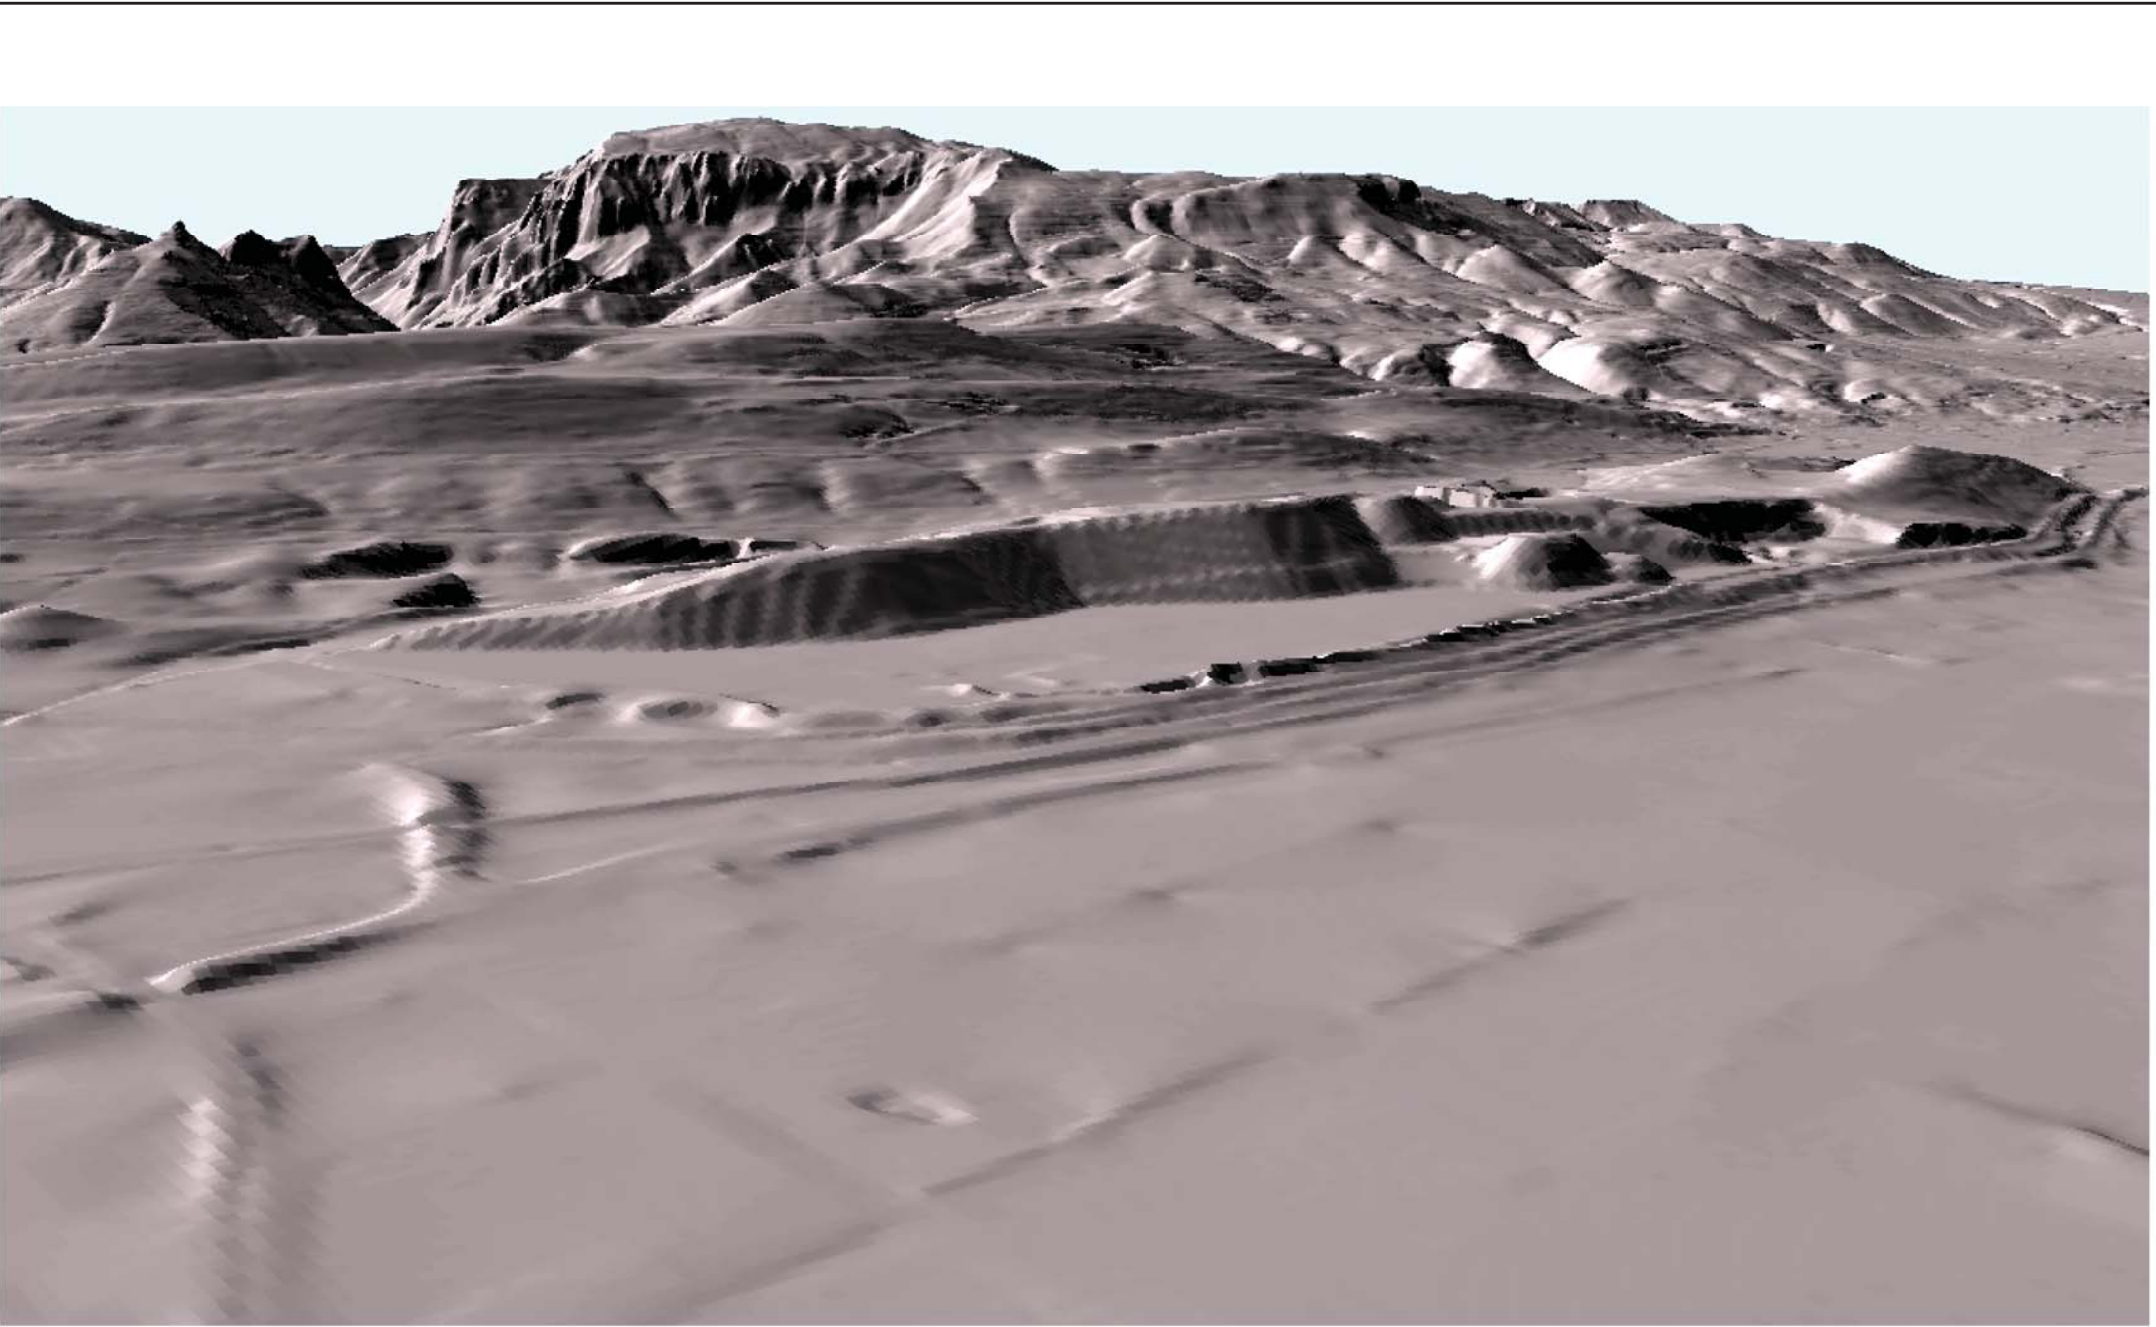
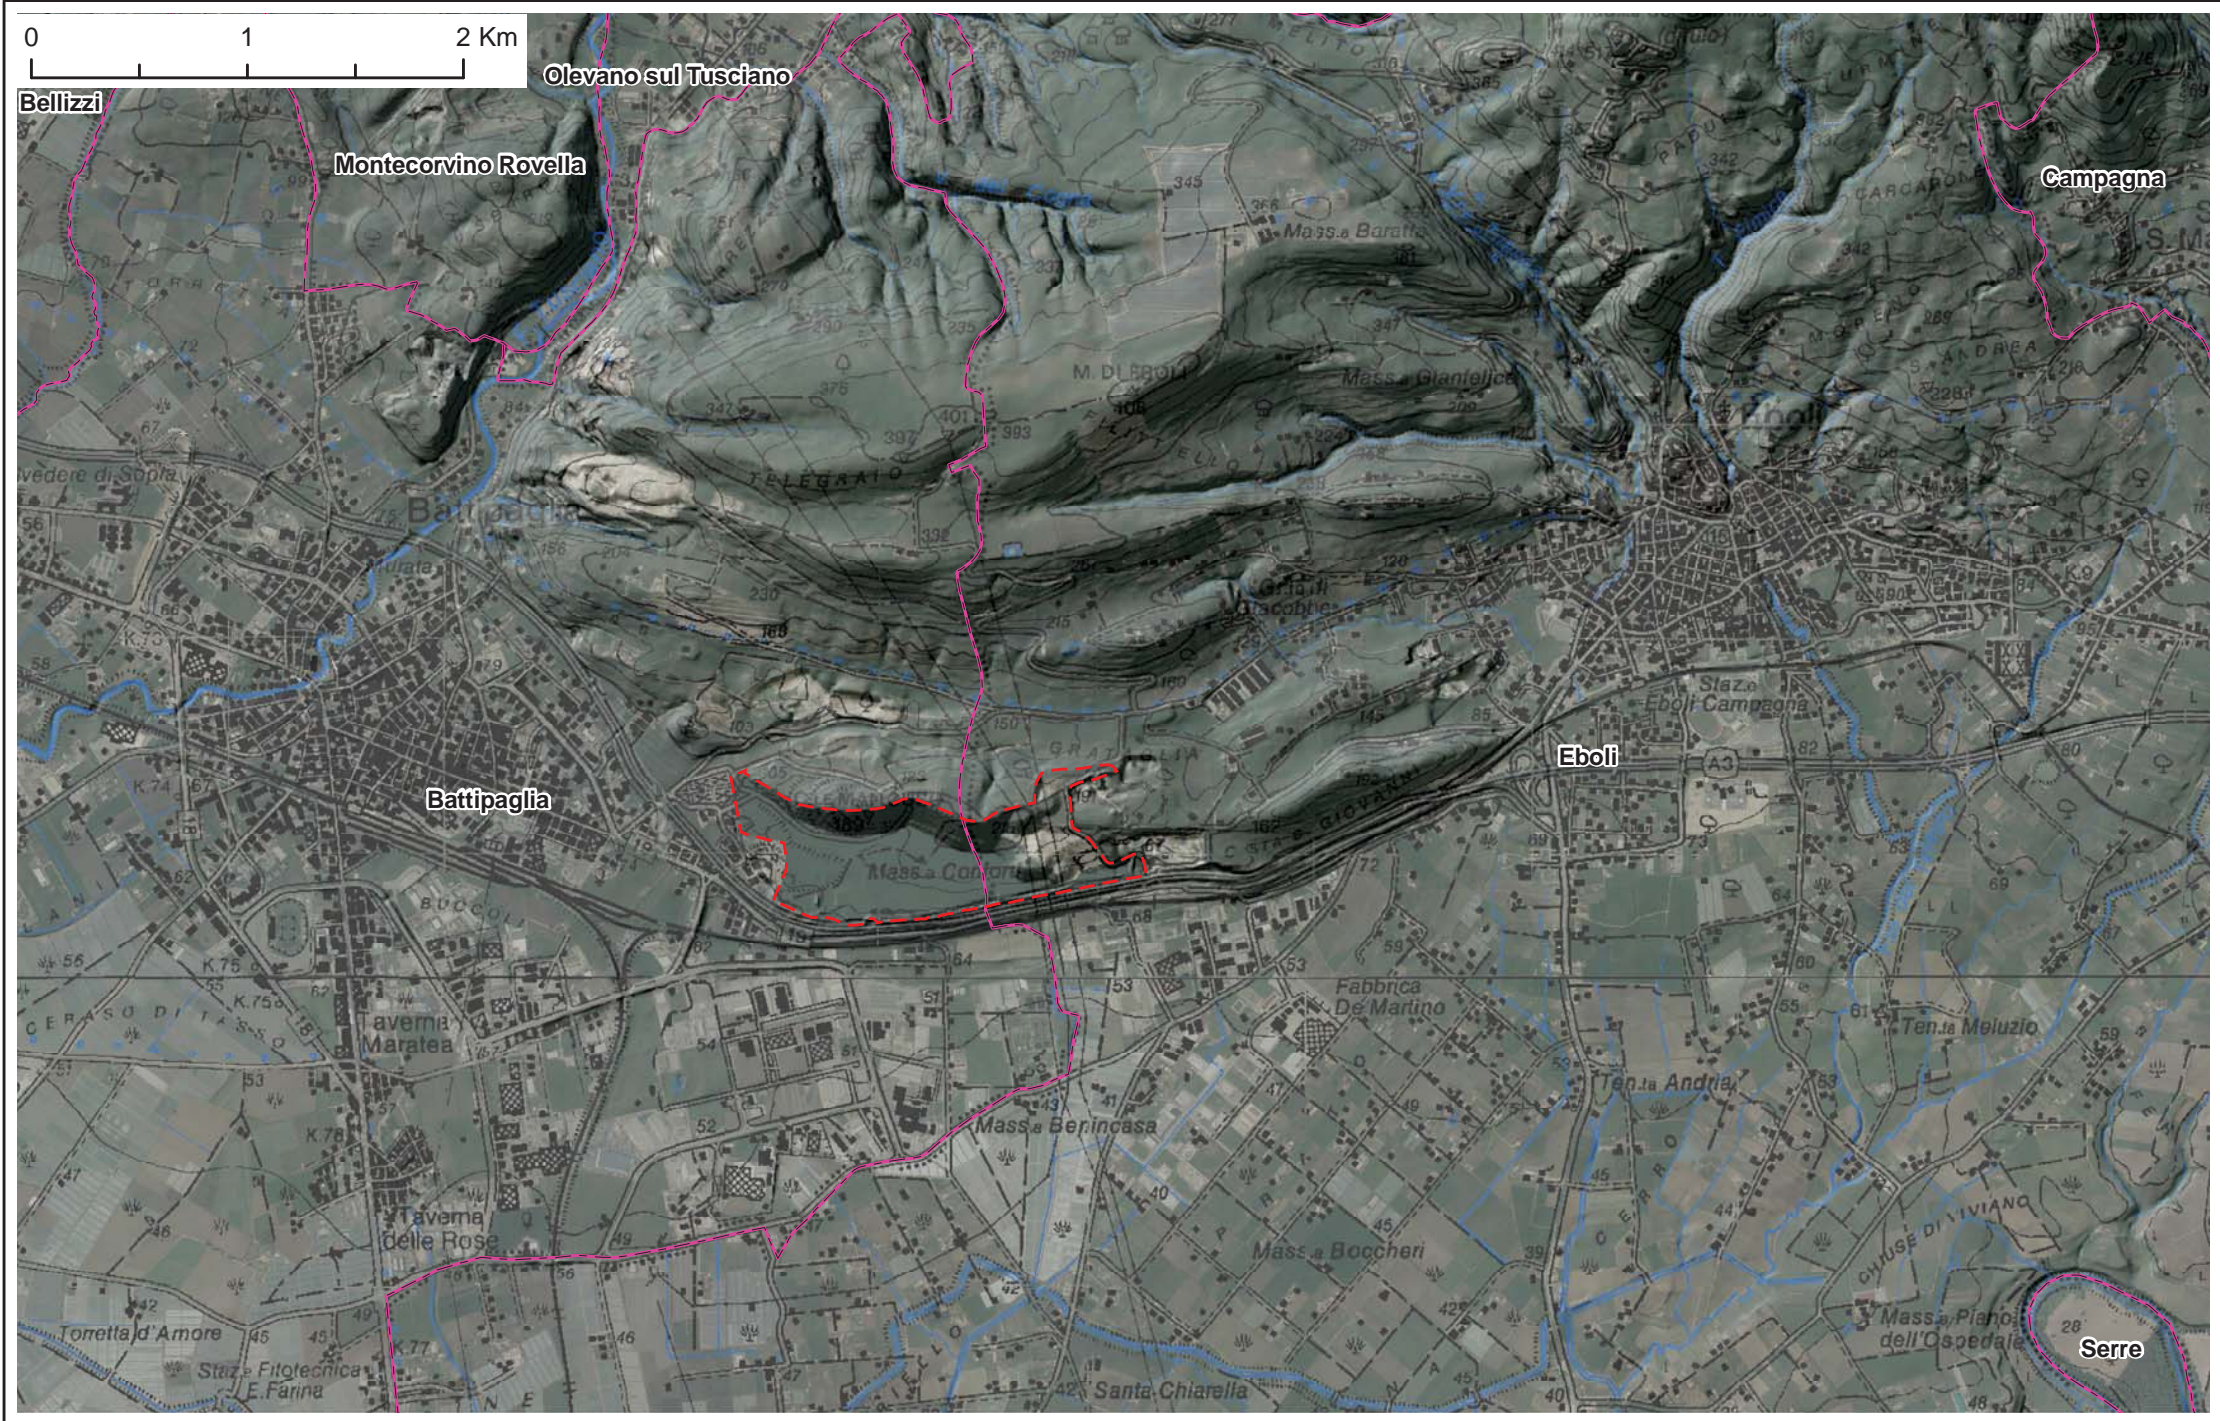


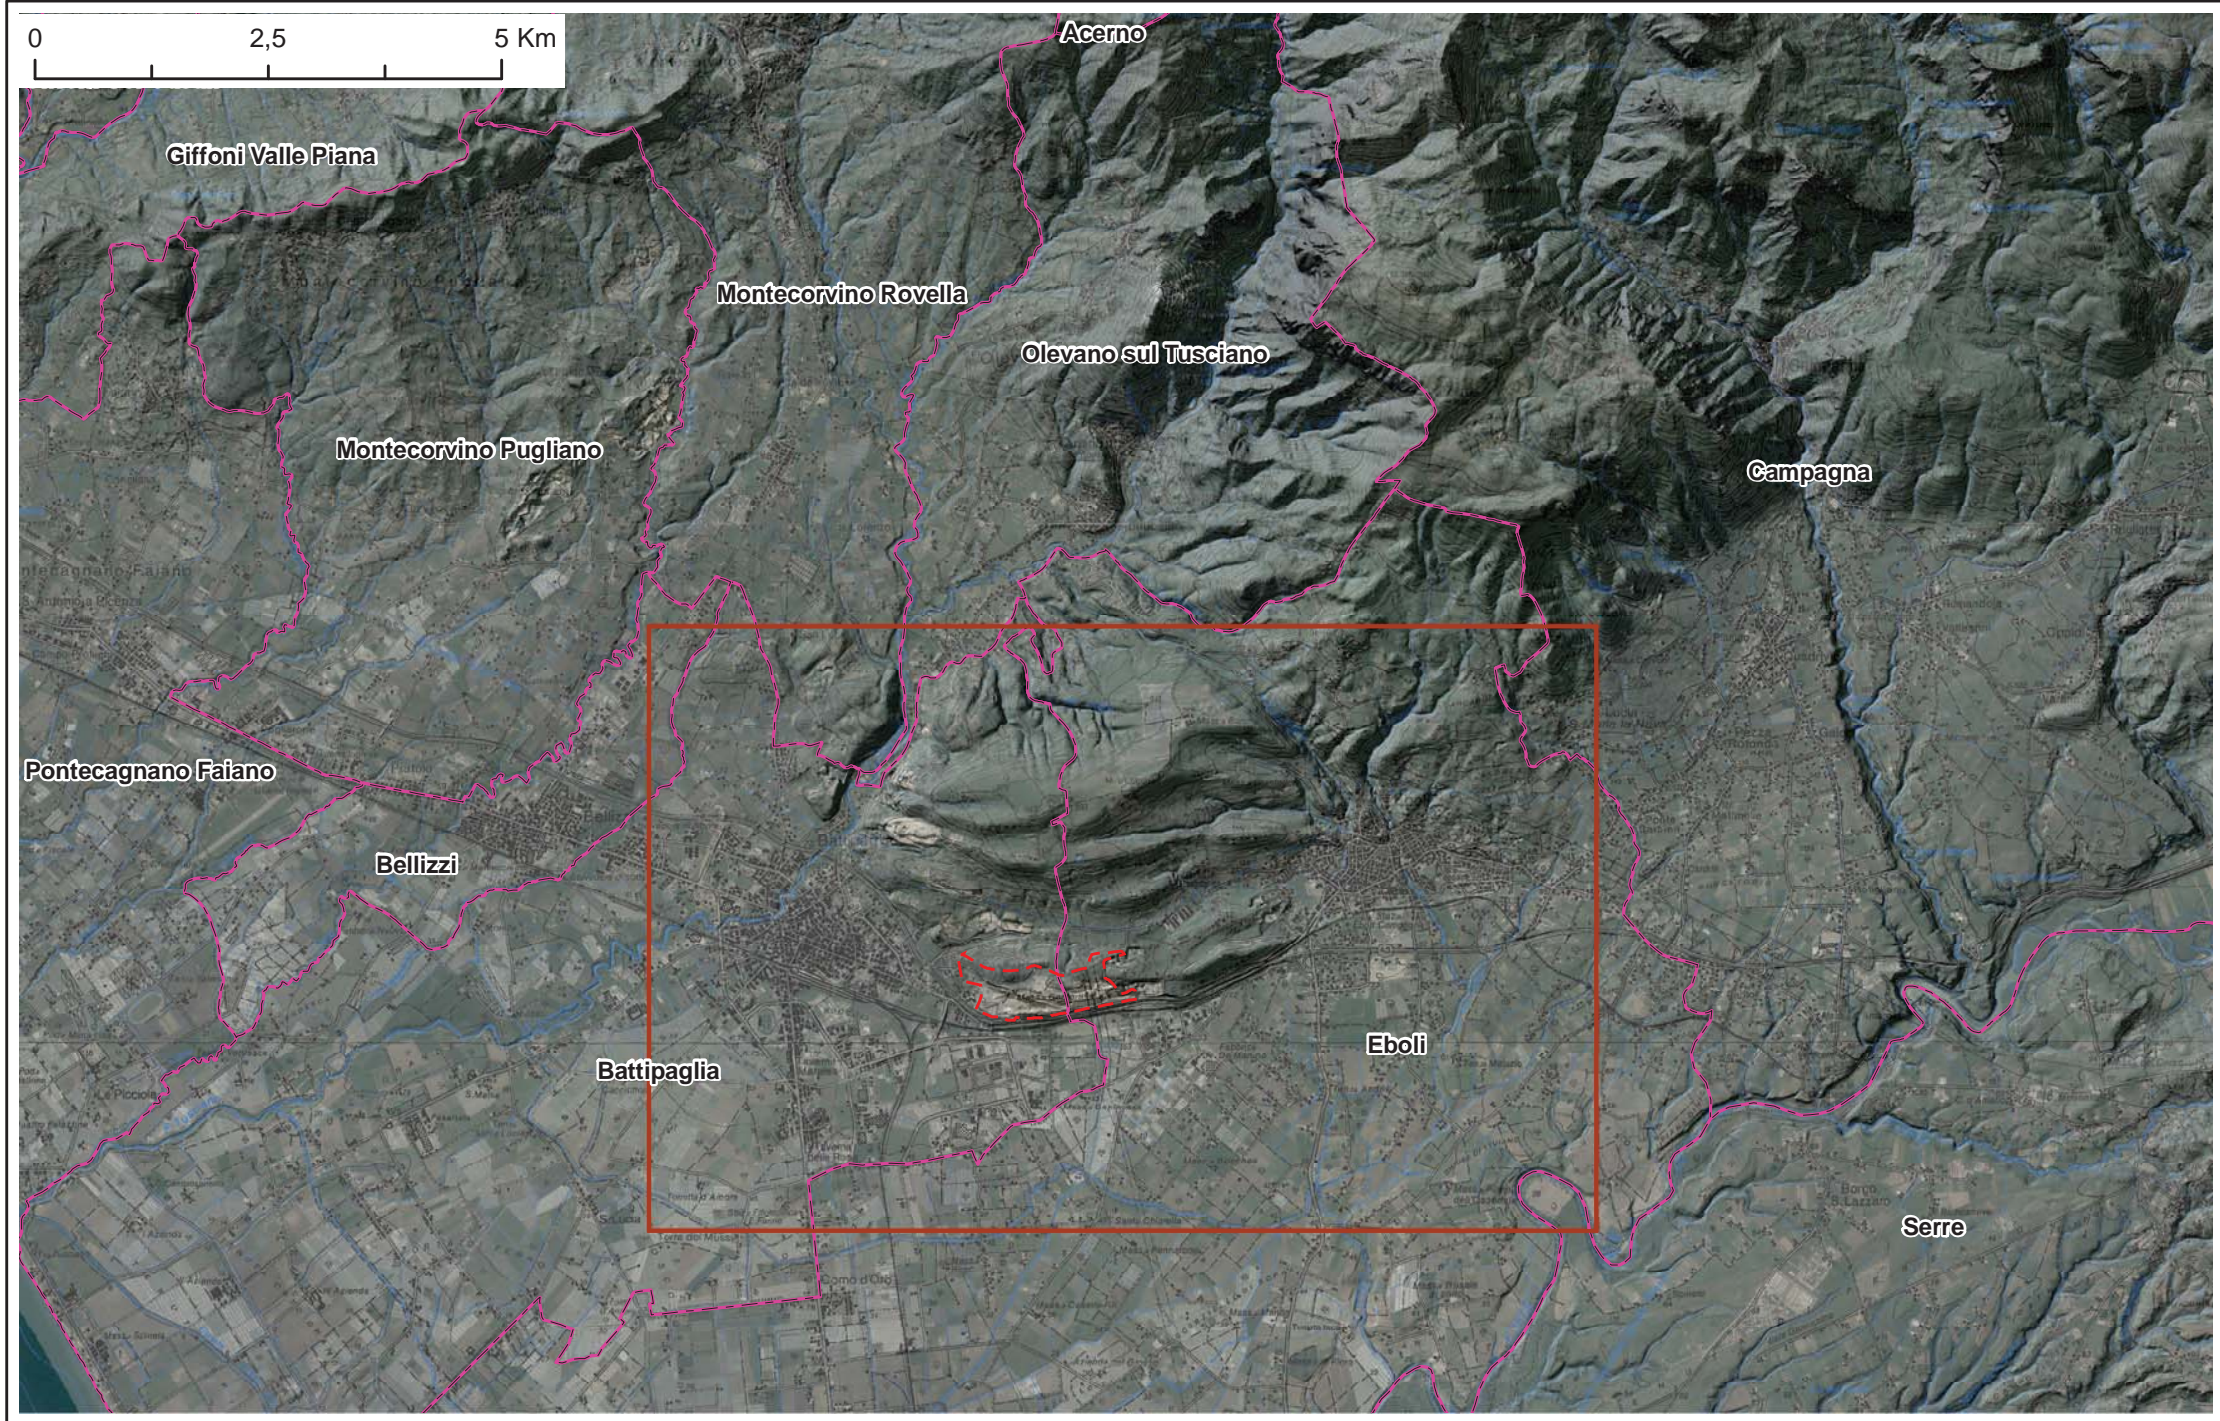

STATO DI FATTO

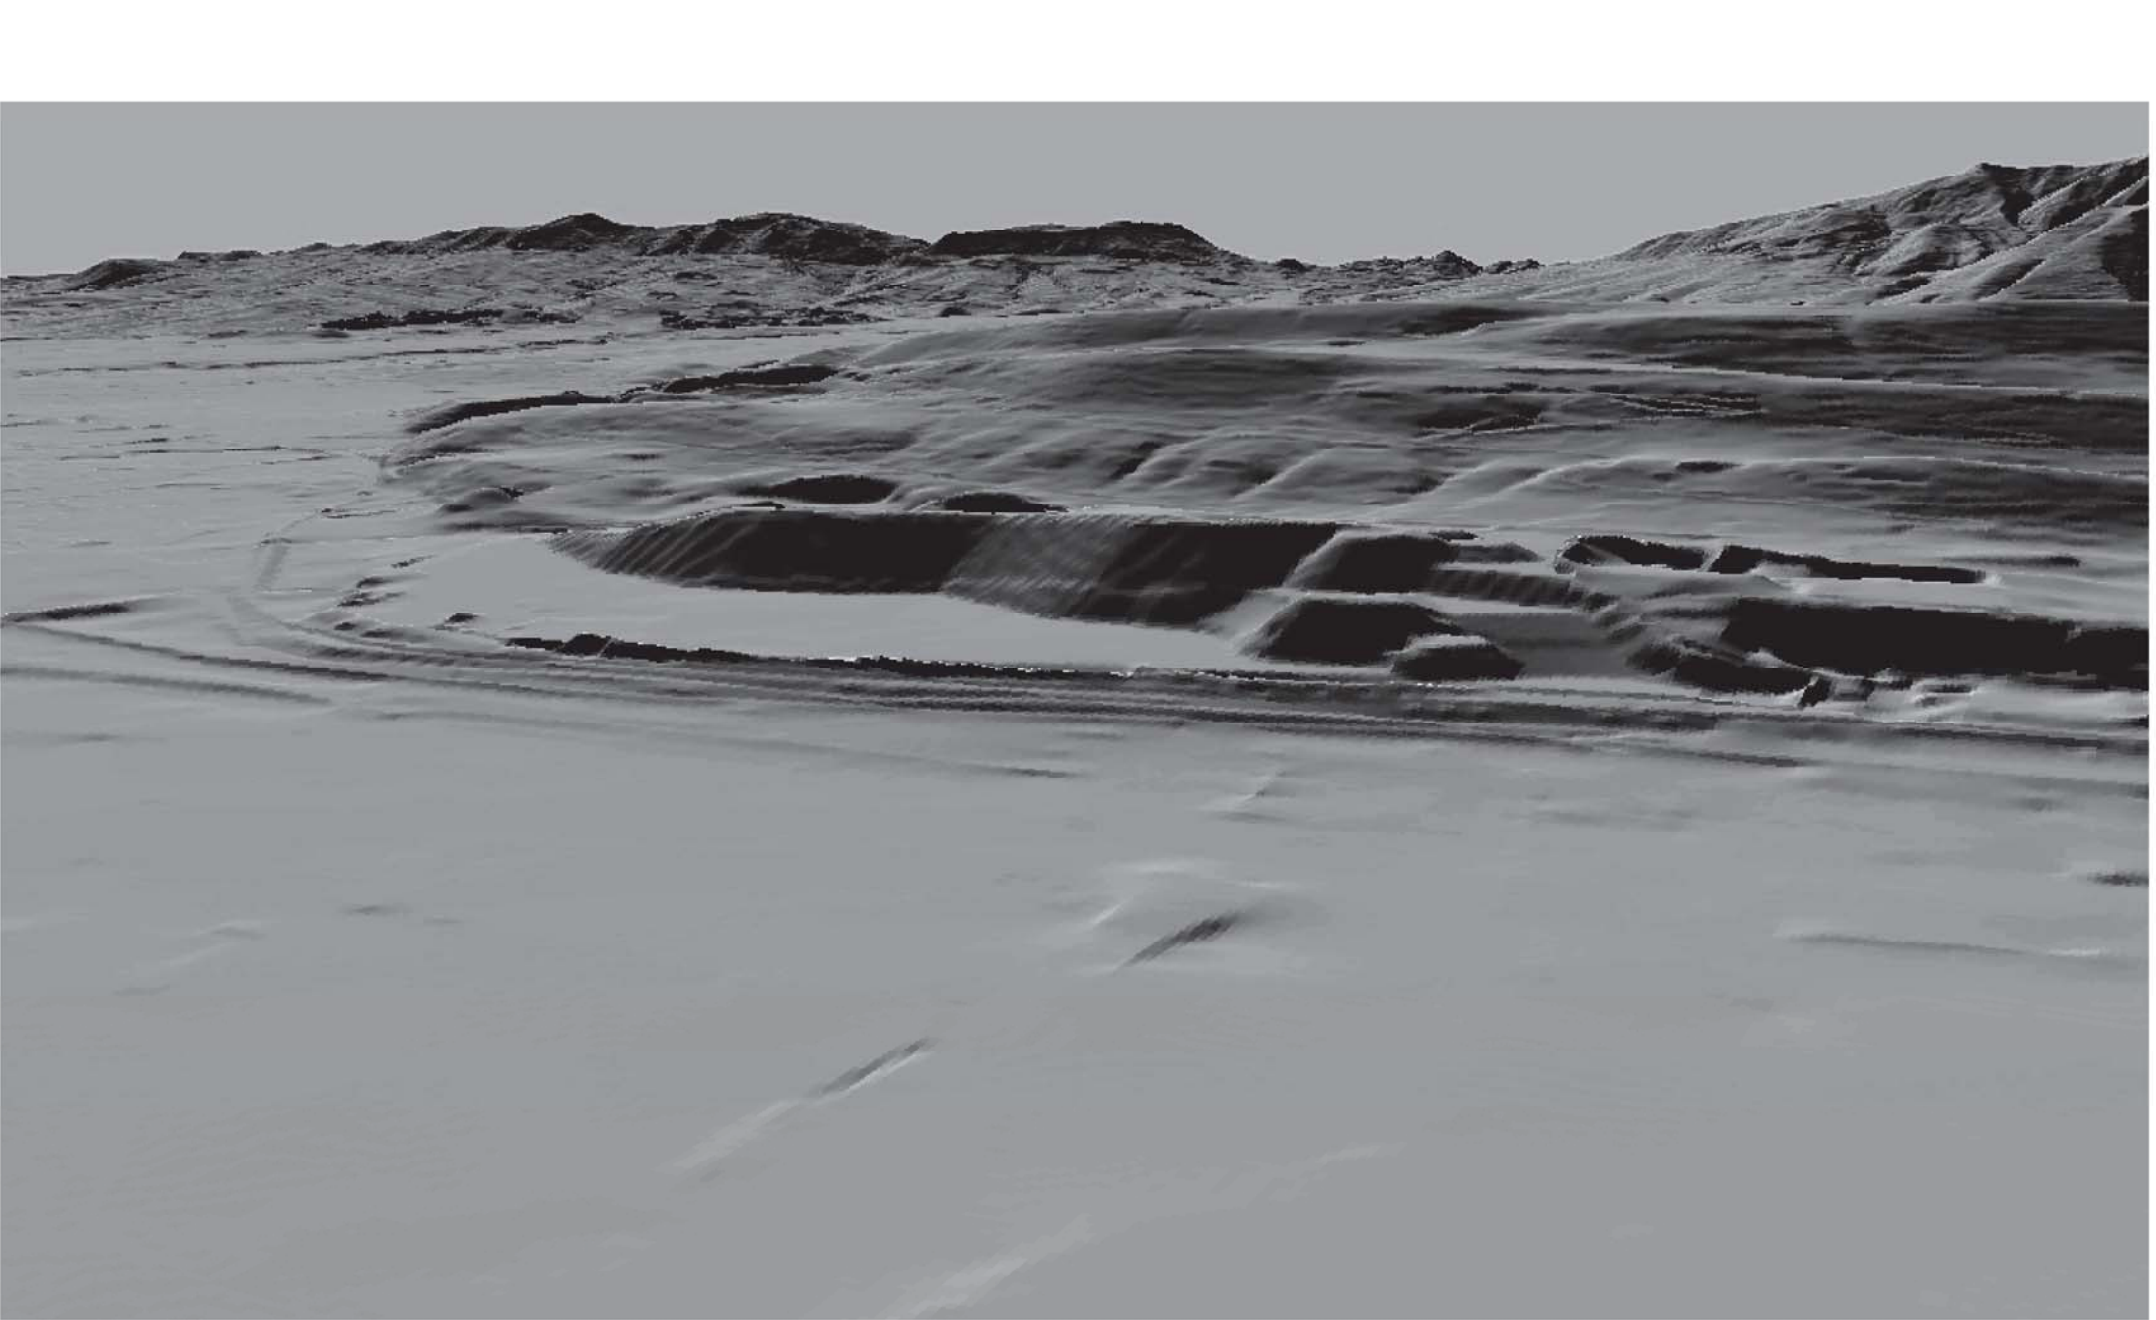

STATO DI PROGETTO

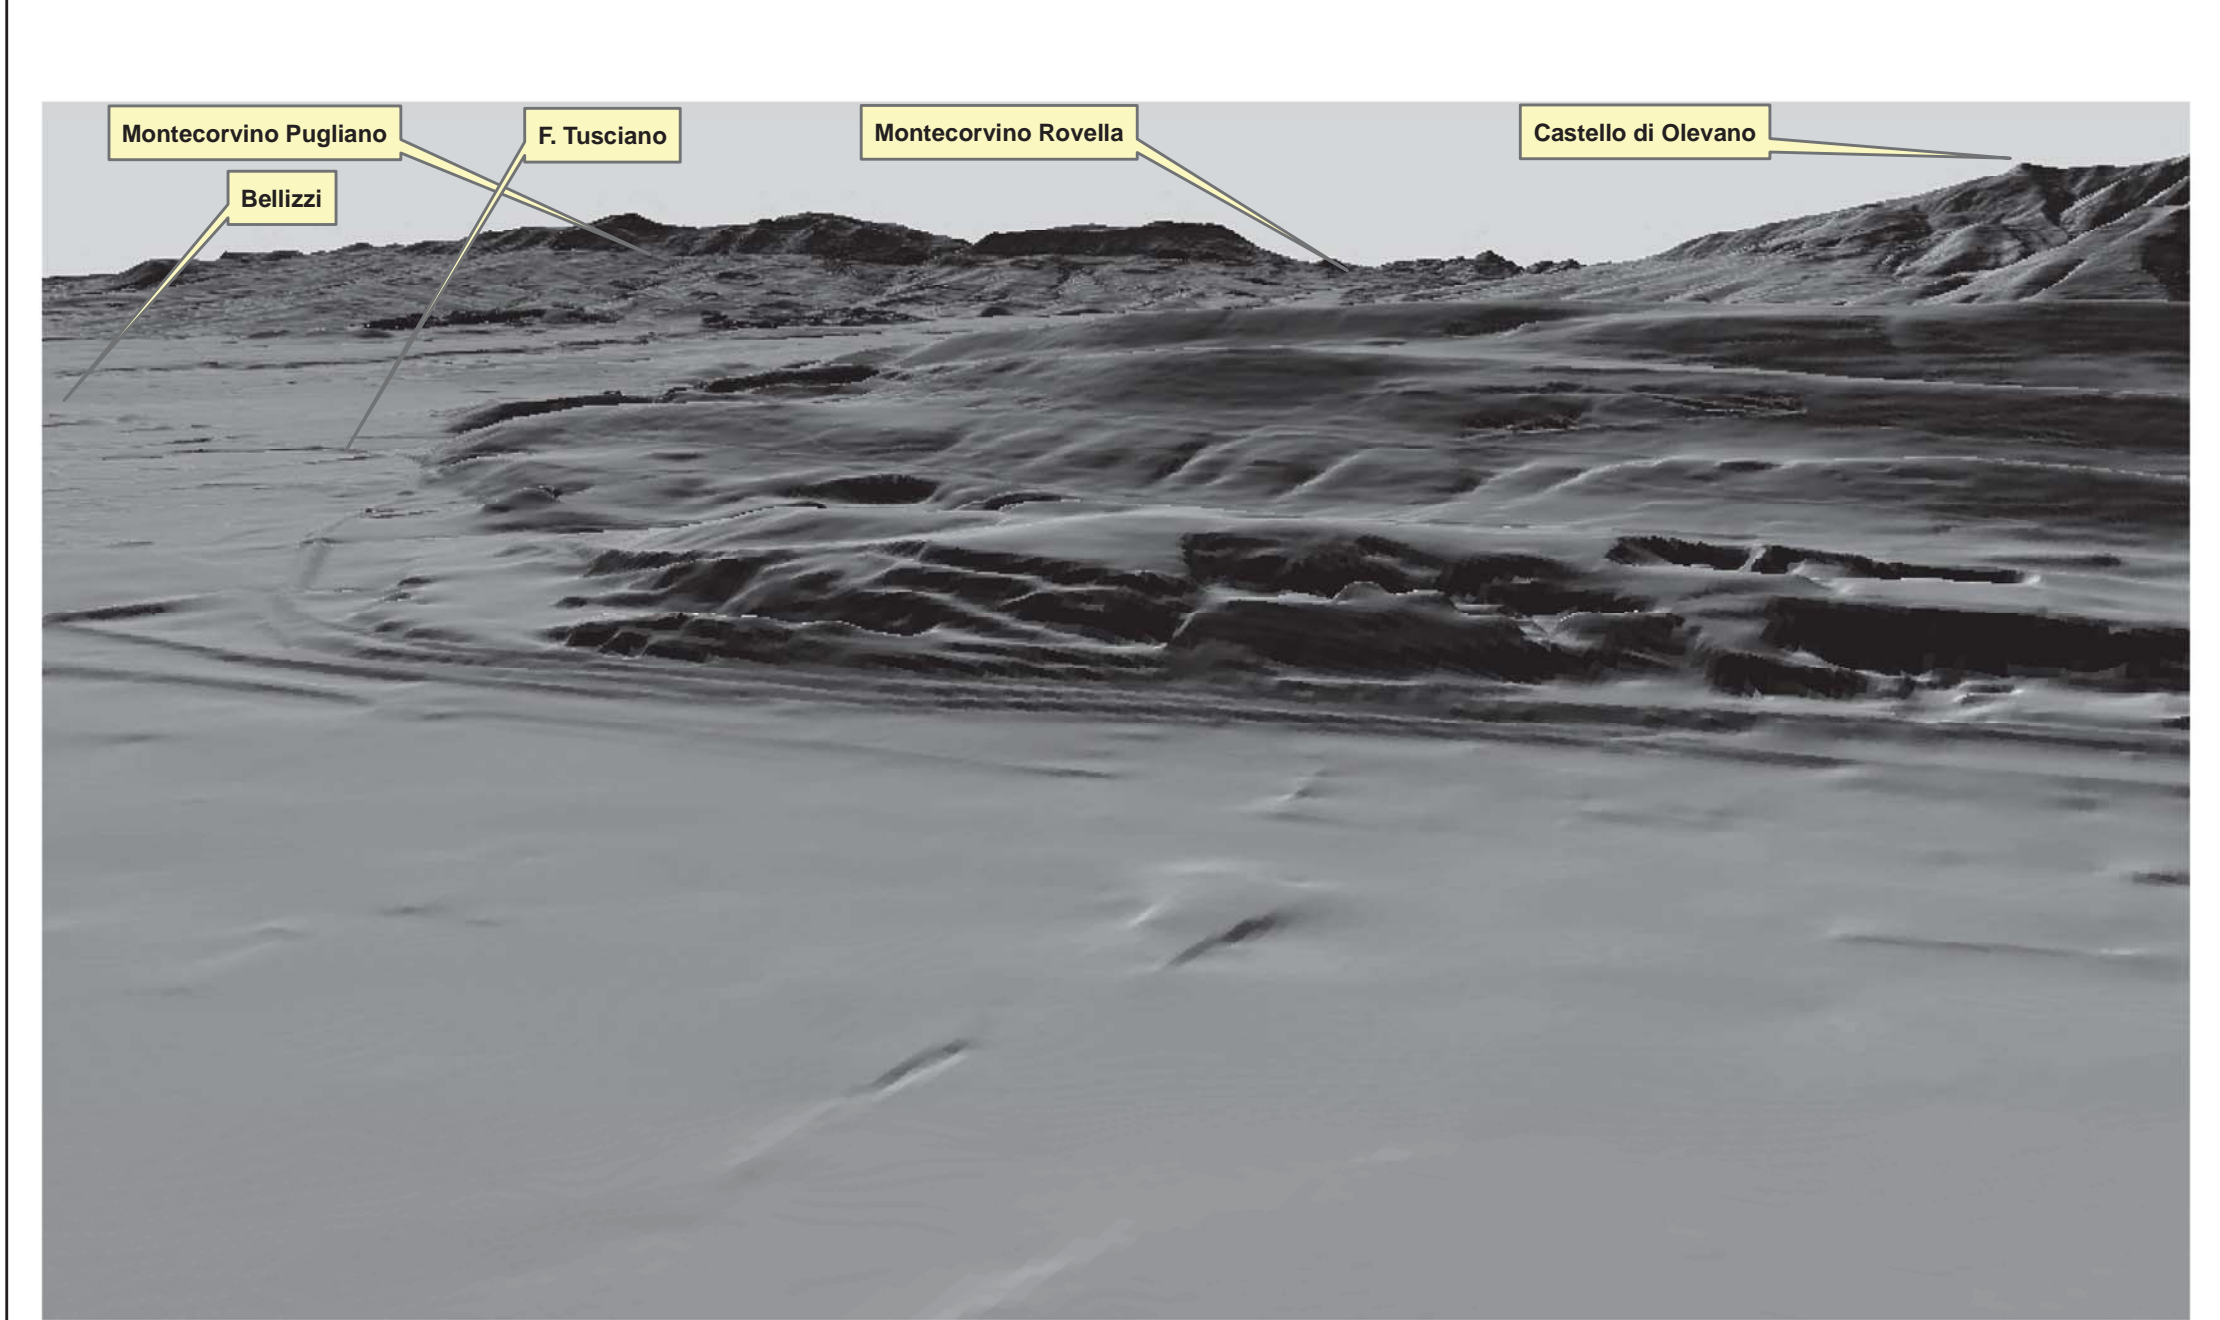

<div><div></div><div>COMUNI DI BATTIPAGLIA - EBOLI PROVINCIA DI SALERNO</div><div></div></div>	
<div>PROGETTO UNITARIO (TRASMESSO IN OTTEMPERANZA ALLA DISPOSIZIONE CONTENUTA NELLA NOTA DEL SETTORE PROVINCIALE DEL GENIO CIVILE DI SALERNO DEL 10.03.1998 N. 5032 IN REVISIONE DEL PROGETTO PRODOTTO IN DATA 28/03/2014 PROT.N.221084 E SUCCESSIVE INTEGRAZIONI DEL 18/05/2015 E 10/09/2015) DI DIMISSIONE DELLE ATTIVITA' ESTRATTIVE E DI RIQUALIFICAZIONE TERRITORIALE DELLE CAVE "MA.CE. s.r.l." E "EDIL CAVA s.r.l.", ESTESO ALLA MESSA IN SICUREZZA IDROGEOLOGICA DELL'AREA INDIVIDUABILE COME EX CAVA "DI NAPOLI", IN LOCALITA' CIMITERO - BUCCOLI - FONTANA DEL FICO DEI COMUNI DI BATTIPAGLIA E EBOLI STUDIO ESEGUITO AI SENSI DEGLI ARTT. 3, 27 E 10, COMMA 10, DELLE NORME ATTUATIVE DEL P.R.A.E. ATTUALIZZAZIONE DELLA PROGETTAZIONE PRESENTATA NEL 2006 CON INTEGRAZIONI RICHIESTE DALL'AMMINISTRAZIONE REGIONALE E NEL RISPETTO DEL PROTOCOLLO D'INTESA SOTTOSCRITTO CON IL COMUNE DI BATTIPAGLIA</div>	
<div>CONSORZIO CAVE RIUNITE COLLE MANCUSO (MA.CE. s.r.l. - EDIL CAVA s.r.l.)</div>	
<div>RELAZIONE PAESAGGISTICA Ai sensi del D.Lgs. 42/2004 e del DPCM 12.12.2005</div>	
<div>Tavola PAES_8a</div>	<div>SIMULAZIONE PAESAGGISTICA DELL'INTERVENTO (1)</div>
<div>COMMITTENTE:PROFESSIONISTA INCARICATO:</div>	
<div>Ing. Marcello Mario Ferrante</div>	
<div>Base informativa: Digital Terrain Model Regione Campania 1:5.000 + Ortofoto 2011 + elaborati di progetto</div>	