**Sezione S - 27**




**Sezione S - 28**




**Sezione S - 29**

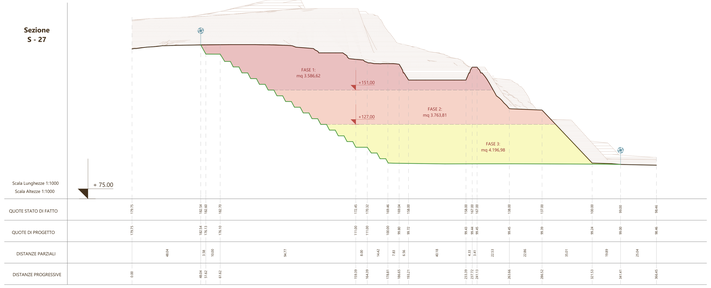


**Sezione S - 30**

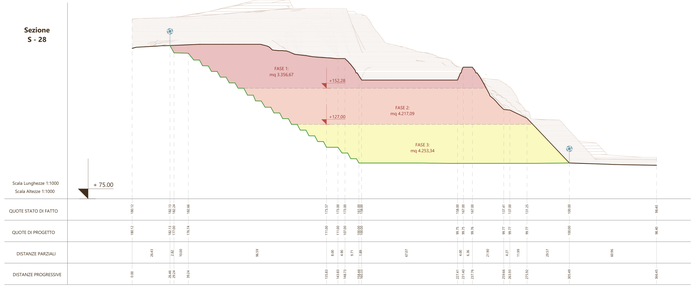


**Sezione S - 31**

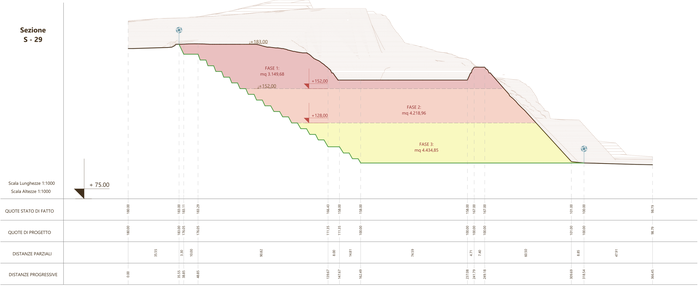


**Sezione S - 32**

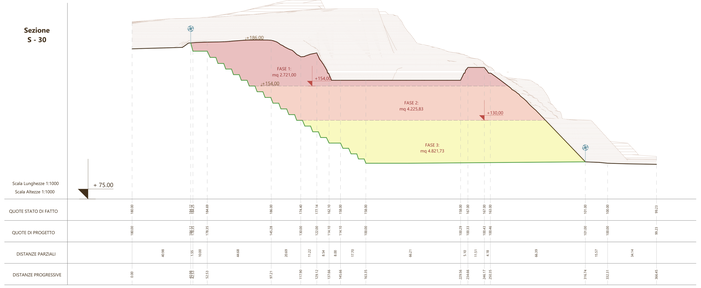


**Sezione S - 33**

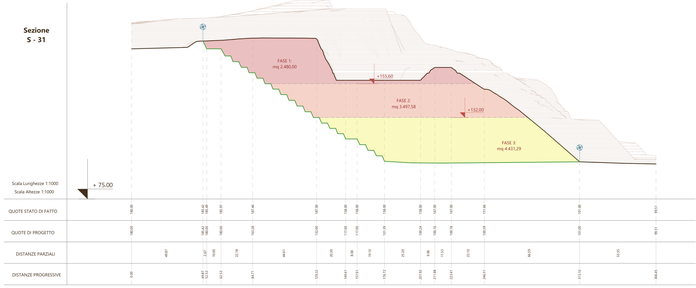


**Sezione S - 34**

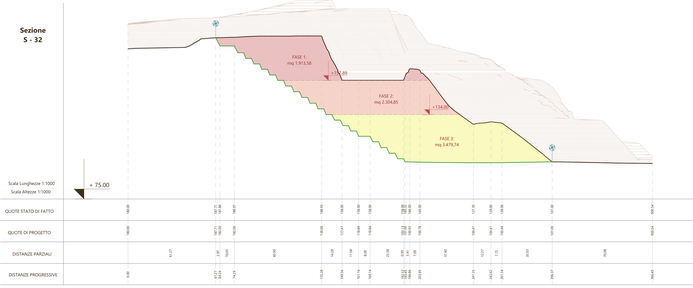


COMUNE DI BATTIPAGLIA- EBOLI
(PROVINCIA DI SALERNO)

**PROGETTO UNITARIO** *(TRASMESSO IN OTTEMPERANZA ALLA DISPOSIZIONE CONTENUTA NELLA NOTA DEL SETTORE PROVINCIALE DEL GENIO CIVILE DI SALERNO DEL 10.03.1999 N. 5032 IN REVISIONE DEL PROGETTO PRODOTTO IN DATA 28/03/2014 PROT. N. 221084 E SUCCESSIVE INTEGRAZIONI DEL 18/05/2015 E 10/09/2015)* **DI DISMISSIONE DELLE ATTIVITA' ESTRATTIVE E DI RIQUALIFICAZIONE TERRITORIALE DELLE CAVE "MA.CE.s.r.l." E "EDIL CAVA s.r.l.", ESTESO ALLA MESSA IN SICUREZZA IDROGEOLOGICA DELL'AREA INDIVIDUABILE COME EX CAVA "DI NAPOLI", IN LOCALITA' CIMITERO - BUCCOLI - FONTANA DEL FICO DEI COMUNI DI BATTIPAGLIA ED EBOLI**

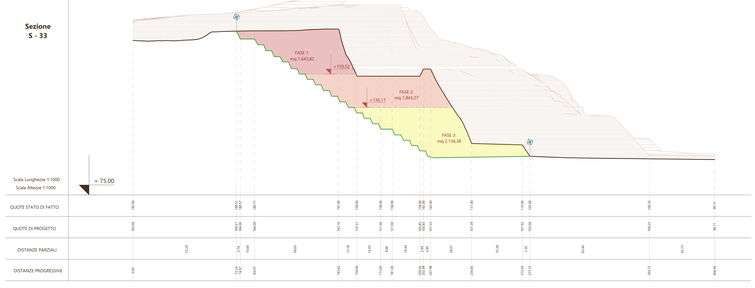**STUDIO ESEGUITO AI SENSI DELL'ARTT. 3,27 E 10, COMMA 10, DELLE NORME ATTUATIVE DEL PRAE**

**AUTORIZZAZIONE DELLA PROGETTAZIONE PRESENTATANEL 2006 CON INTEGRAZIONI RICHIESTE DALL'AMMINISTRAZIONE REGIONALE E NEL RISPETTO DEL PROTOCOLLO D'INTESA SOTTOSCRITTO CON IL COMUNE DI BATTIPAGLIA**

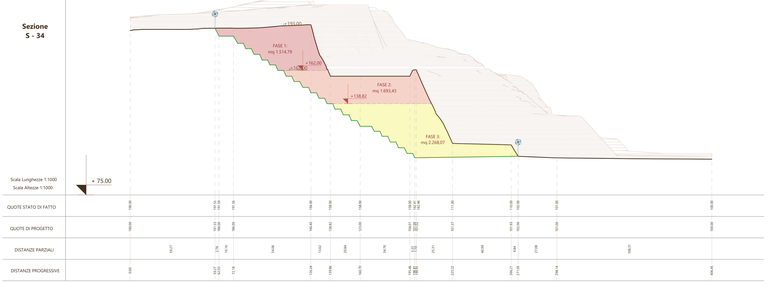**TAV. 06/c - Sezioni contabili di progetto**

**Sez. 27-34**

SCALA 1:1000

*"Adeguamento Progetto a seguito Conferenza dei Servizi del 17.09.2015"*

*AGGIORNAMENTO: REV. 03* *SEZ. E*

***Committente: CONSORZIO CAVE RIUNITE COLLE MANCUSO***
*(MA.CE. s.r.l. - EDILCAVA s.r.l.)*

**I Tecnici:**

**Aspetti Ingegneristici**
**ing. Renato D'Alessio**

**Aspetti Tecnico - Economici**
**Di cogn. Assis Tassazione**

**Aspetti Naturalistici, Agronomici e Forestali**
**agrnm. Mario Spagnuolo**

**Indagini e Microzonazione Sismica**
**geol. E. Spagnuolo e Società Geosafe s.n.c.**

**Aspetti Geologici, Geomorfologici e Idrogeologici**
**prof. Enrico Spagnuolo**

**Salerno, NOVEMBRE 2015**