

LEGENDA

- Limite del SIN
- Tubazione idrica
- Caratteristiche della tubazione idrica (dimensioni e materiale)

*100 Acciaio

PONTE: Comune di Napoli - Servizio Ciclo Integrato delle Acque
Gestore: ABC Napoli Azienda Speciale



MINISTERO DELL'AMBIENTE
E DELLA TUTELA DEL TERRITORIO E DEL MARE



Commissario di Governo per le Bonifiche e
la Tutela delle Acque nella Regione Campania




REGIONE CAMPANIA

ACCORDO DI PROGRAMMA
Per la definizione degli interventi di messa in sicurezza e bonifica delle aree comprese
nel Sito di Interesse Nazionale di Napoli Orientale



**INTERVENTI DI MESSA IN SICUREZZA E BONIFICA DELLA FALDA
DEL SIN NAPOLI ORIENTALE E REALIZZAZIONE DELLA PRIMA FASE ATTUATIVA
PROGETTO DEFINITIVO**

Titolo elaborato		INFRASOTTOTRUTTURE A RETE PLANIMETRIA DELLA RETE IDRICA		Tavola	
Redatto da		ING. ROSANNA GRADO		ED07a	
Project Manager :		ING. CARLO MESSINA			
Ing. ROSANNA GRADO		Il RESPONSABILE del Procedimento Ing. PASQUALE PARENTE			
Cod. Commessa		CAM 805		Nome file	
PD		ED		CAM805_PDED007a.2	
0		0		Data : Maggio 2016	
2		7a		Scala: 1:5.000 - 1:2.000	
Rev.		Data		Descrizione modifica	
0		lug/2016		19 Emissione	
2		mag/2016		39 Emissione Revisione Tecnica MATIM 8/4/2016	
				verificato	
				approvato	

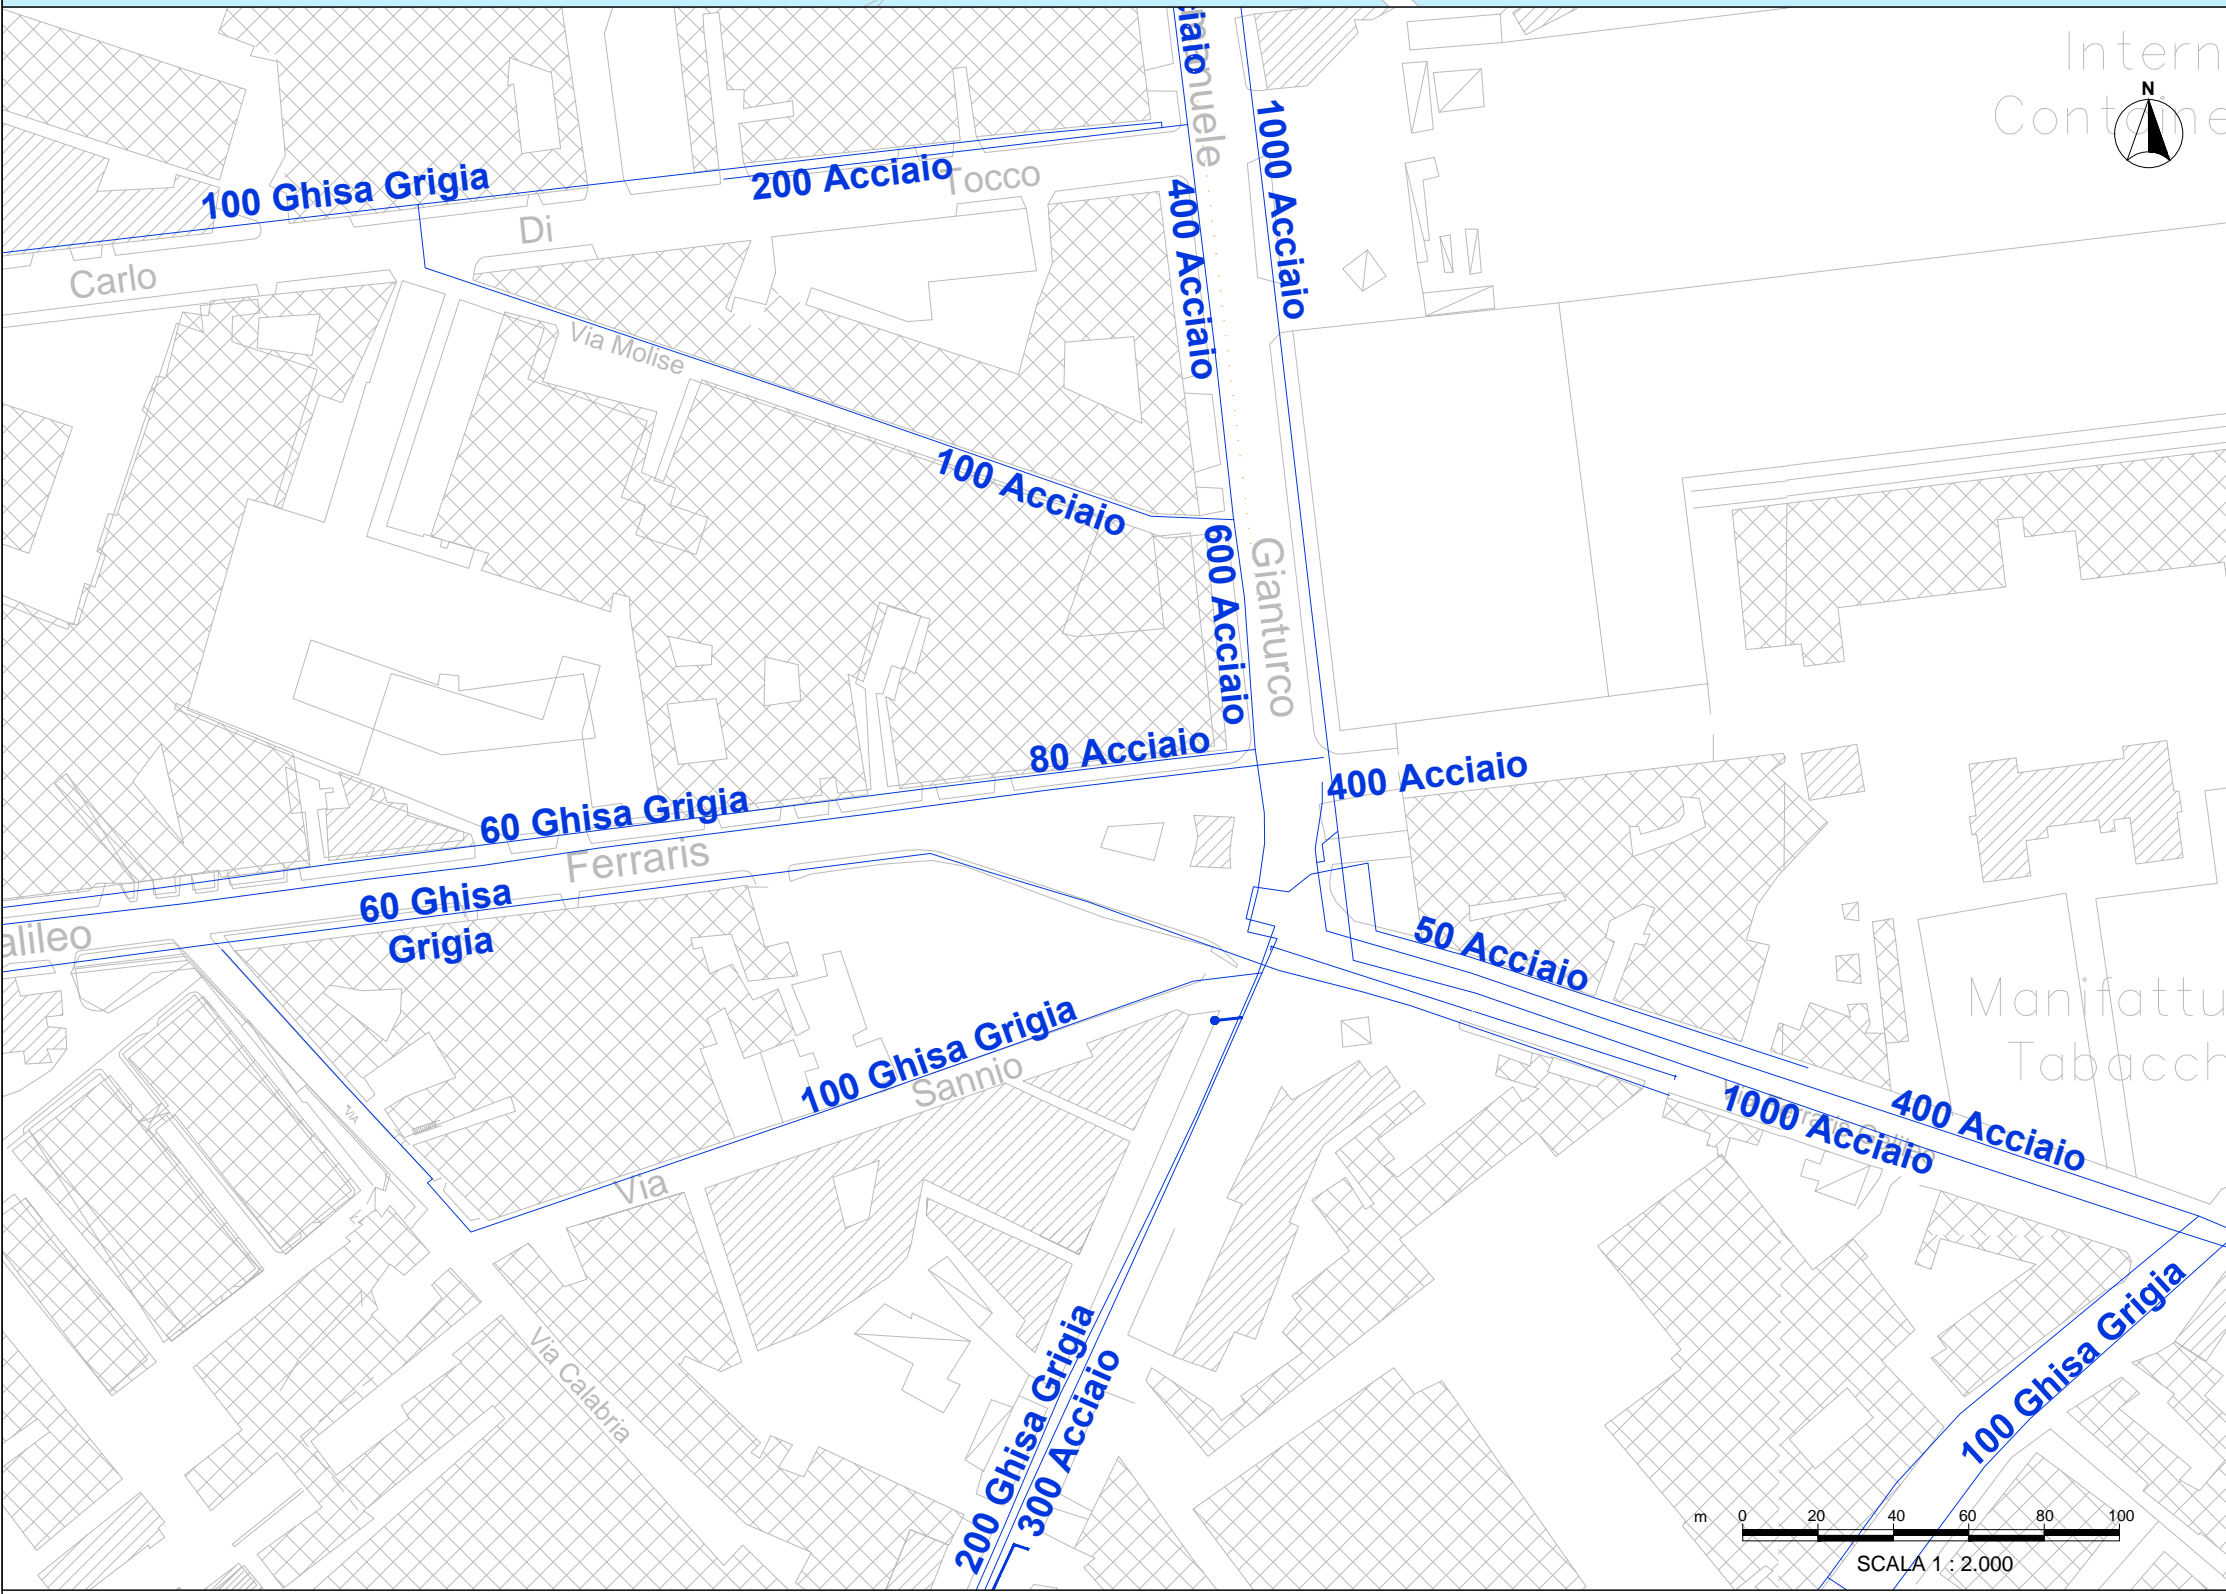

SCALA 1 : 5.000