




**Per la definizione degli interventi di messa in sicurezza e bonifica delle aree comprese nel Sito di Interesse Nazionale di Napoli Orientale**

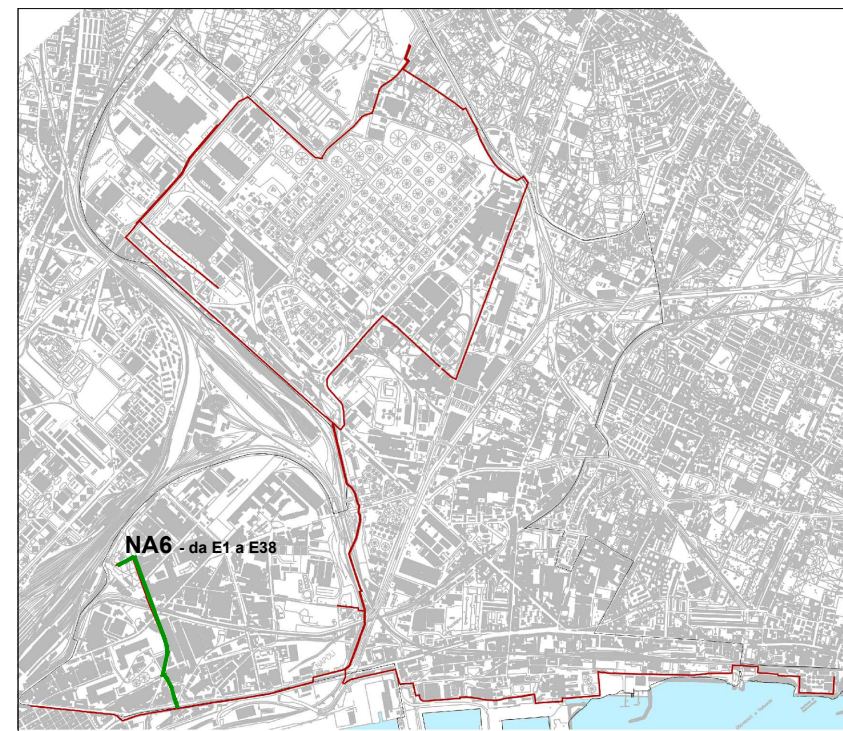

**INTERVENTI DI MESSA IN SICUREZZA E BONIFICA DELLA FALDA  
DEL SIN NAPOLI ORIENTALE E REALIZZAZIONE DELLA PRIMA FASE ATTUATIVA  
PROGETTO DEFINITIVO**

Titolo elaborato <b>RILIEVI PLANOALTIMETRICI</b> <b>Tratto NA6-da E1 a E38 - Profilo Longitudinale</b>										Tavola <b>EG 03b 6/12</b>																															
Redatto da  <b>SOGESID</b> Project Manager : Ing. Rosanna GRADO										Il Responsabile del Procedimento Ing. Pasquale PARENTE										Redatto da: Rilievo eseguito Luglio/Novembre 2015 Ing. Luigi PERGAMO (Ordine degli Ingegneri della provincia di Salerno N. 3334) 																					
Cod. Commessa										Codice										Nome file																					
CAM 805										PD		EG		0		3b		6/12		rev. 2		CAM805_PDEG03b6/12_2										Scala: 1:1000/1:100									
Rev. Data Descrizione modifica 0 gen/2016 1ª Emissione 2 mag/2016 3ª Emissione Riunione Tecnica MATTM 8/4/2016										verificato										approvato																					

