





PIANTA
SEZIONE C-C - scala 1.10

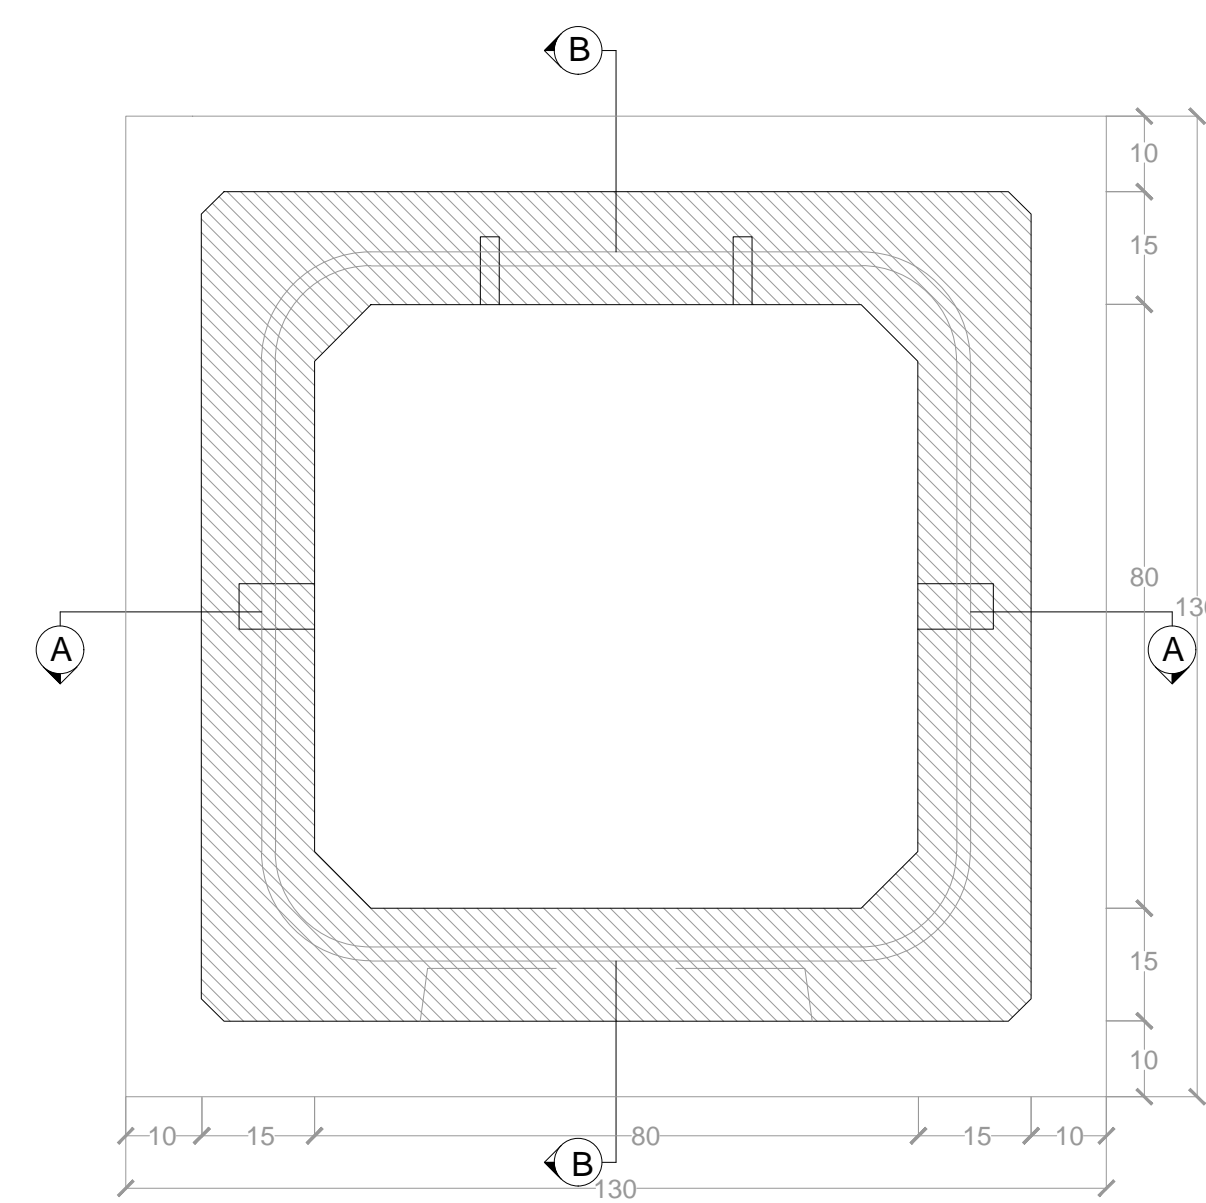


PIANTA
SEZIONE D-D - scala 1.10

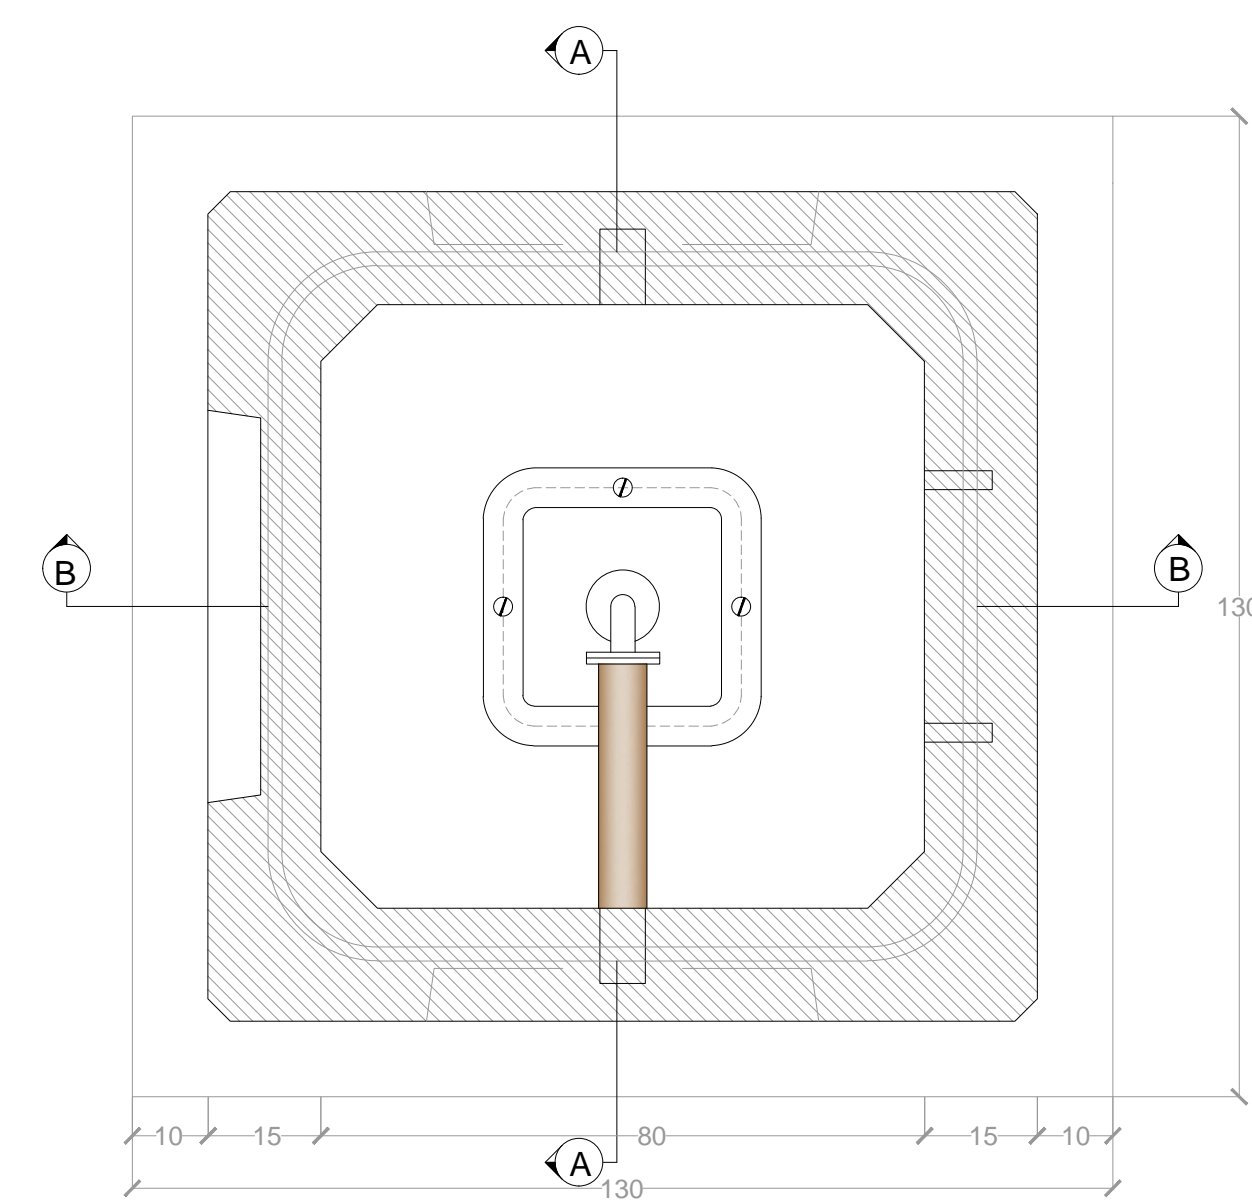



RIPRISTINO PACCHETTO STRADALE

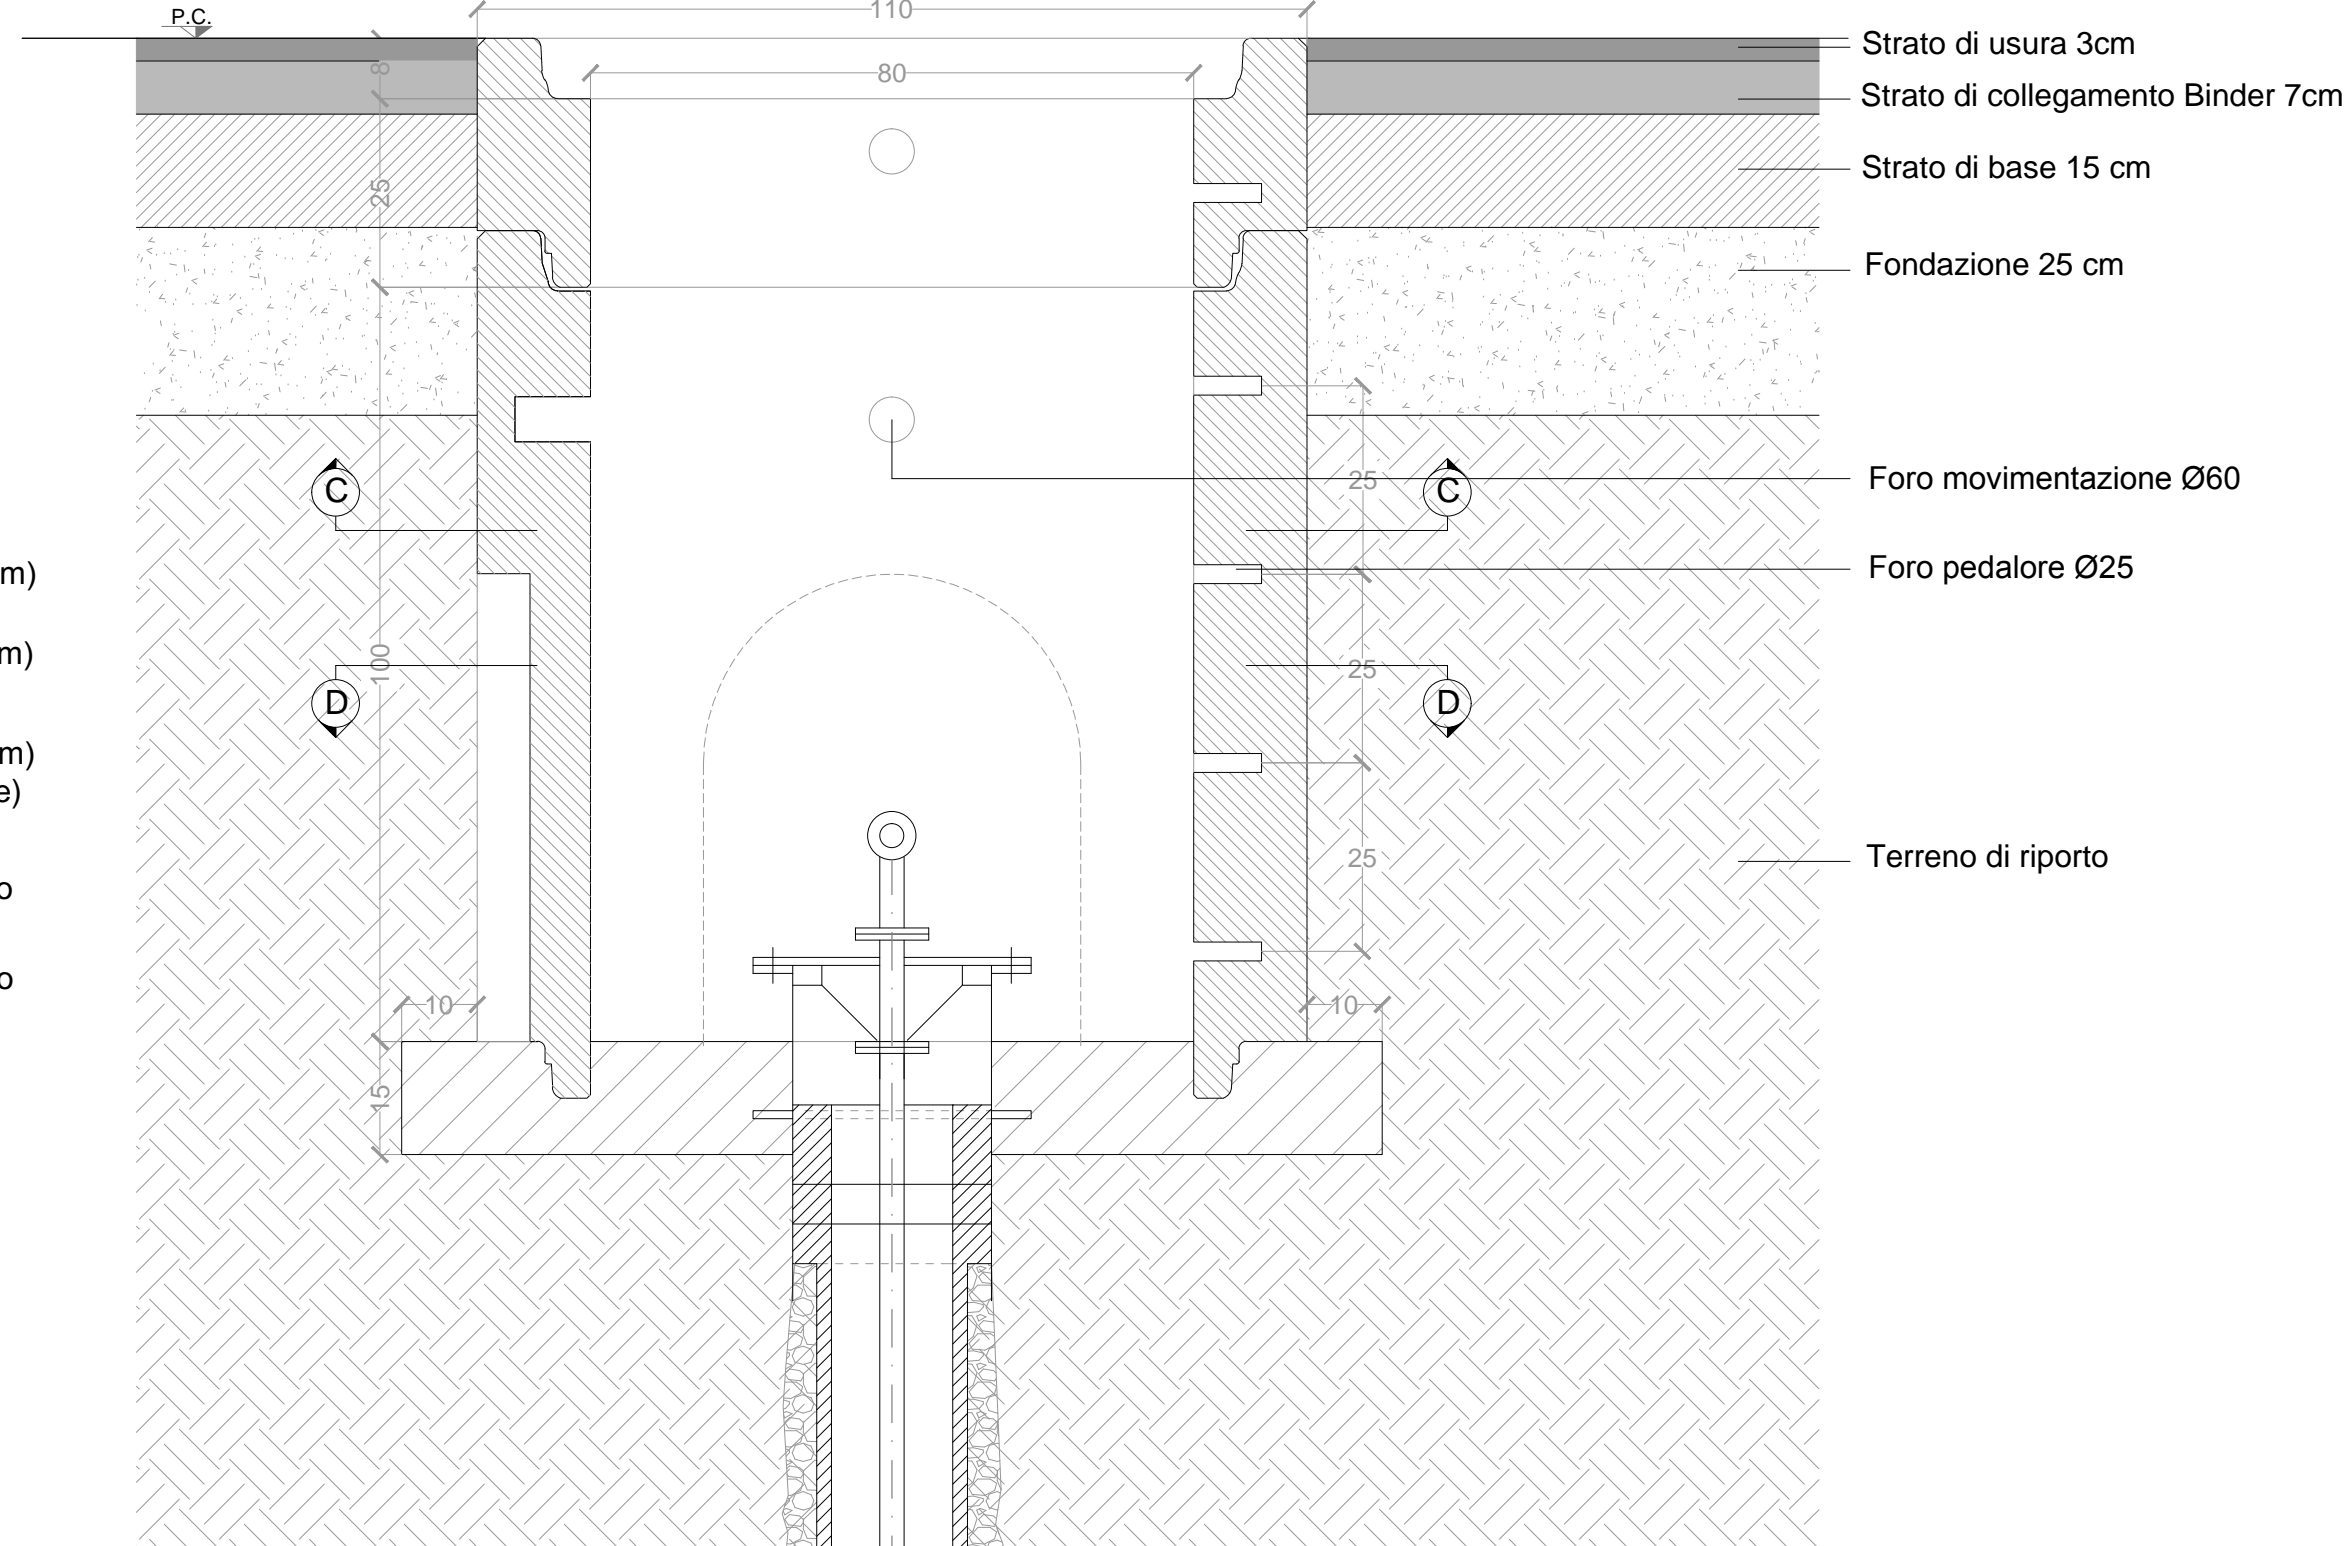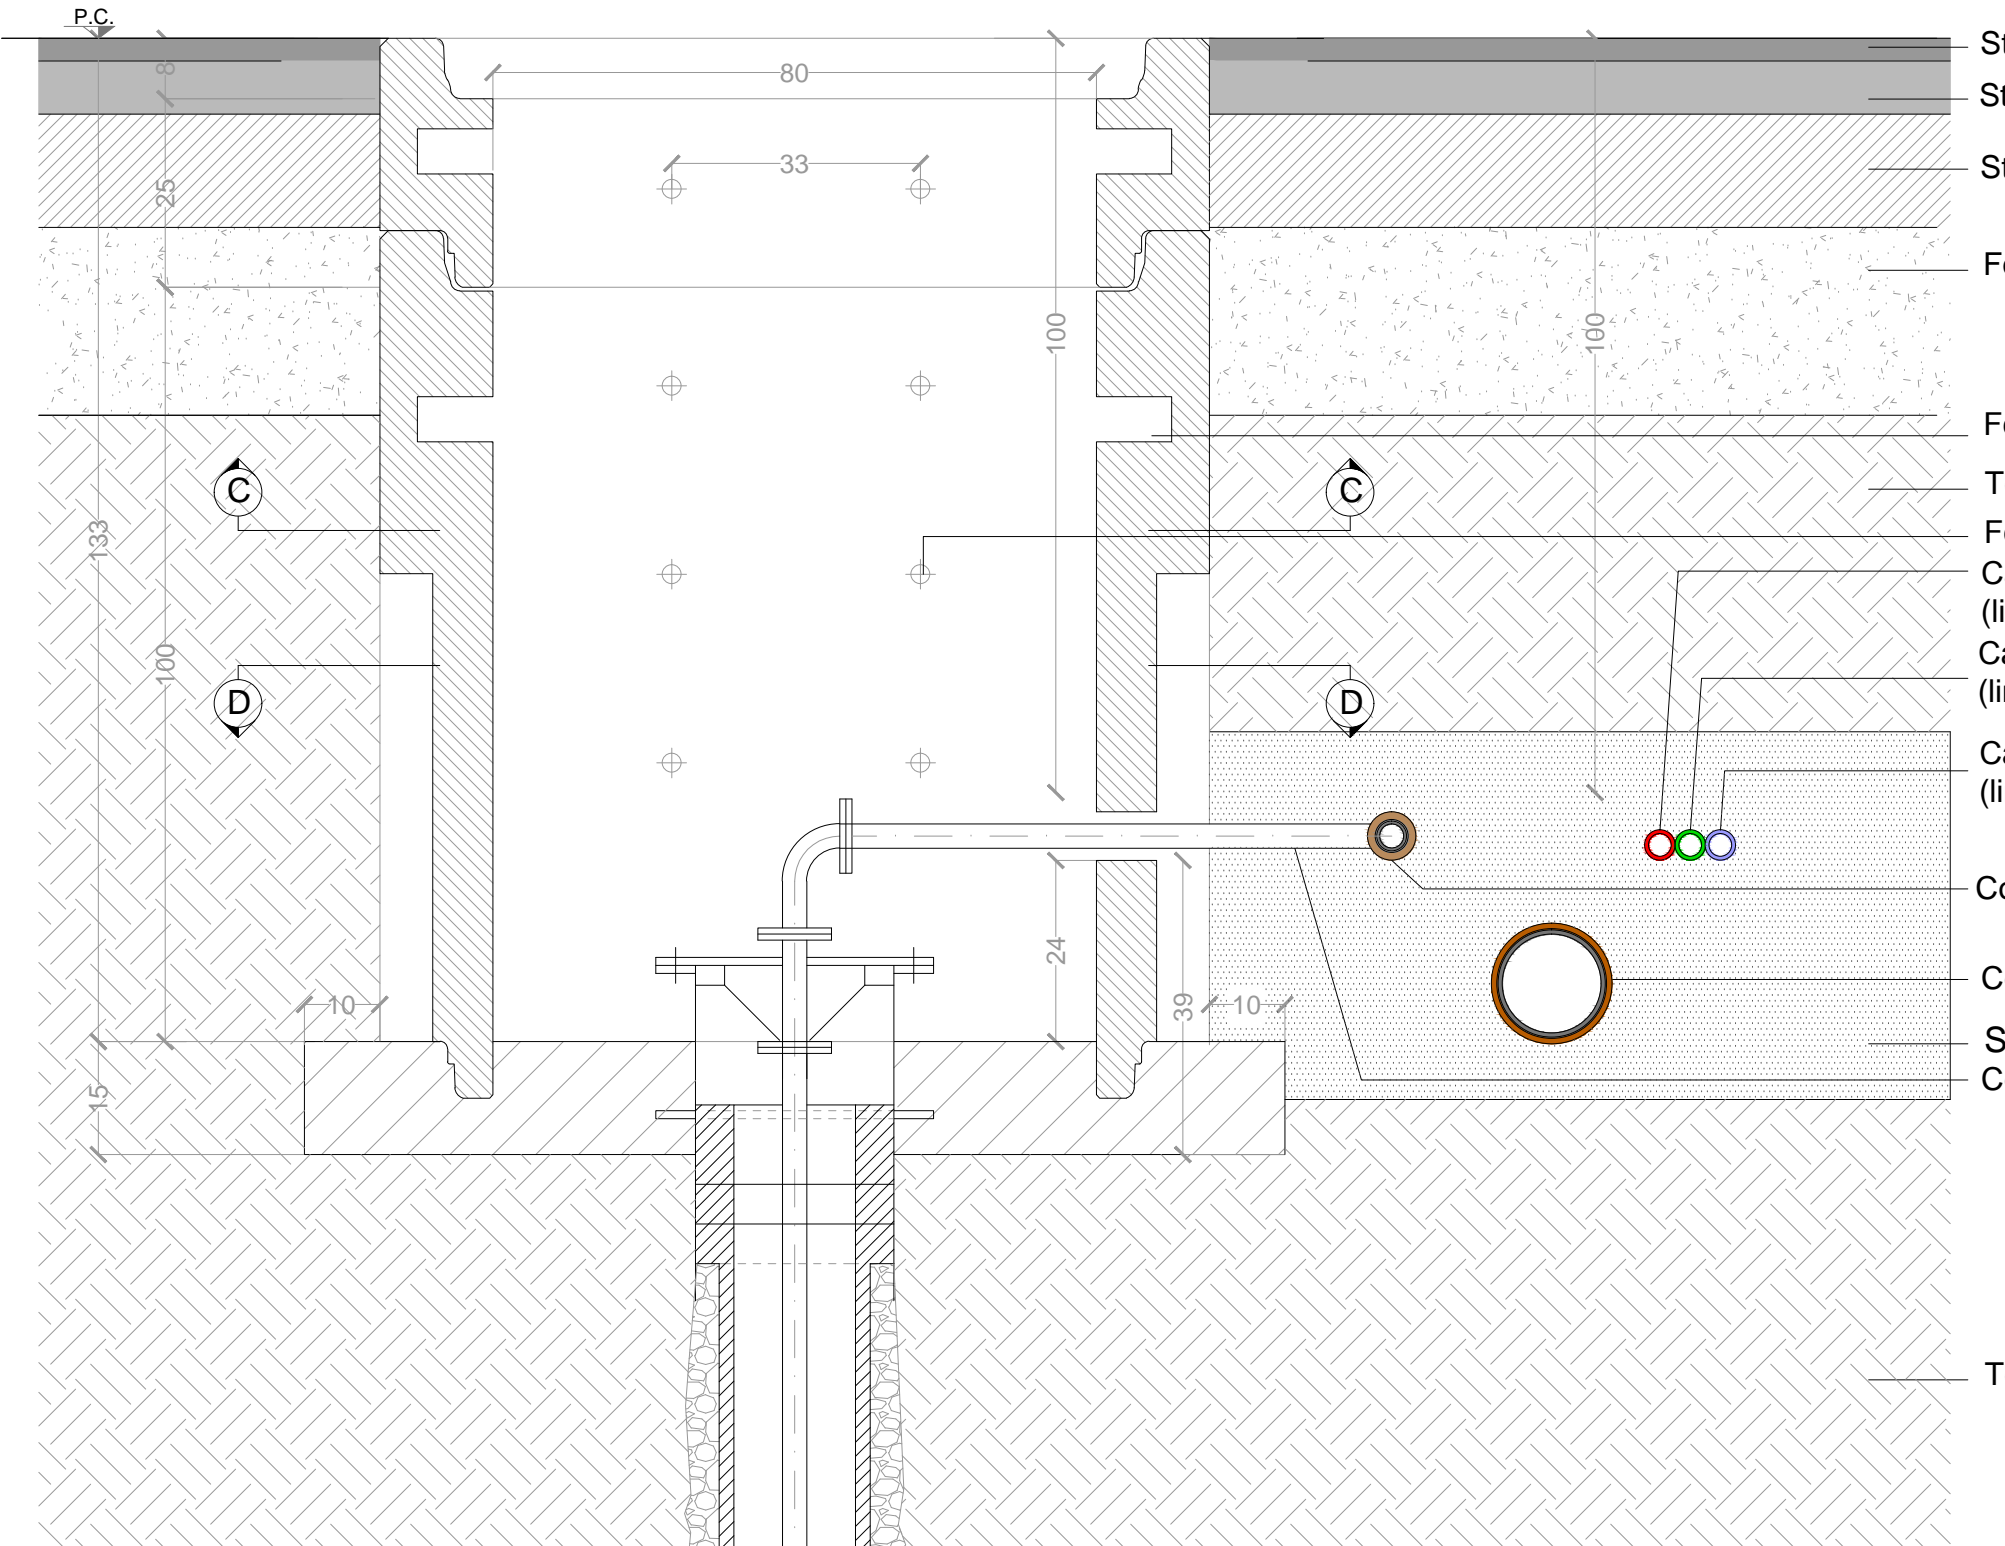


Scala 1:10

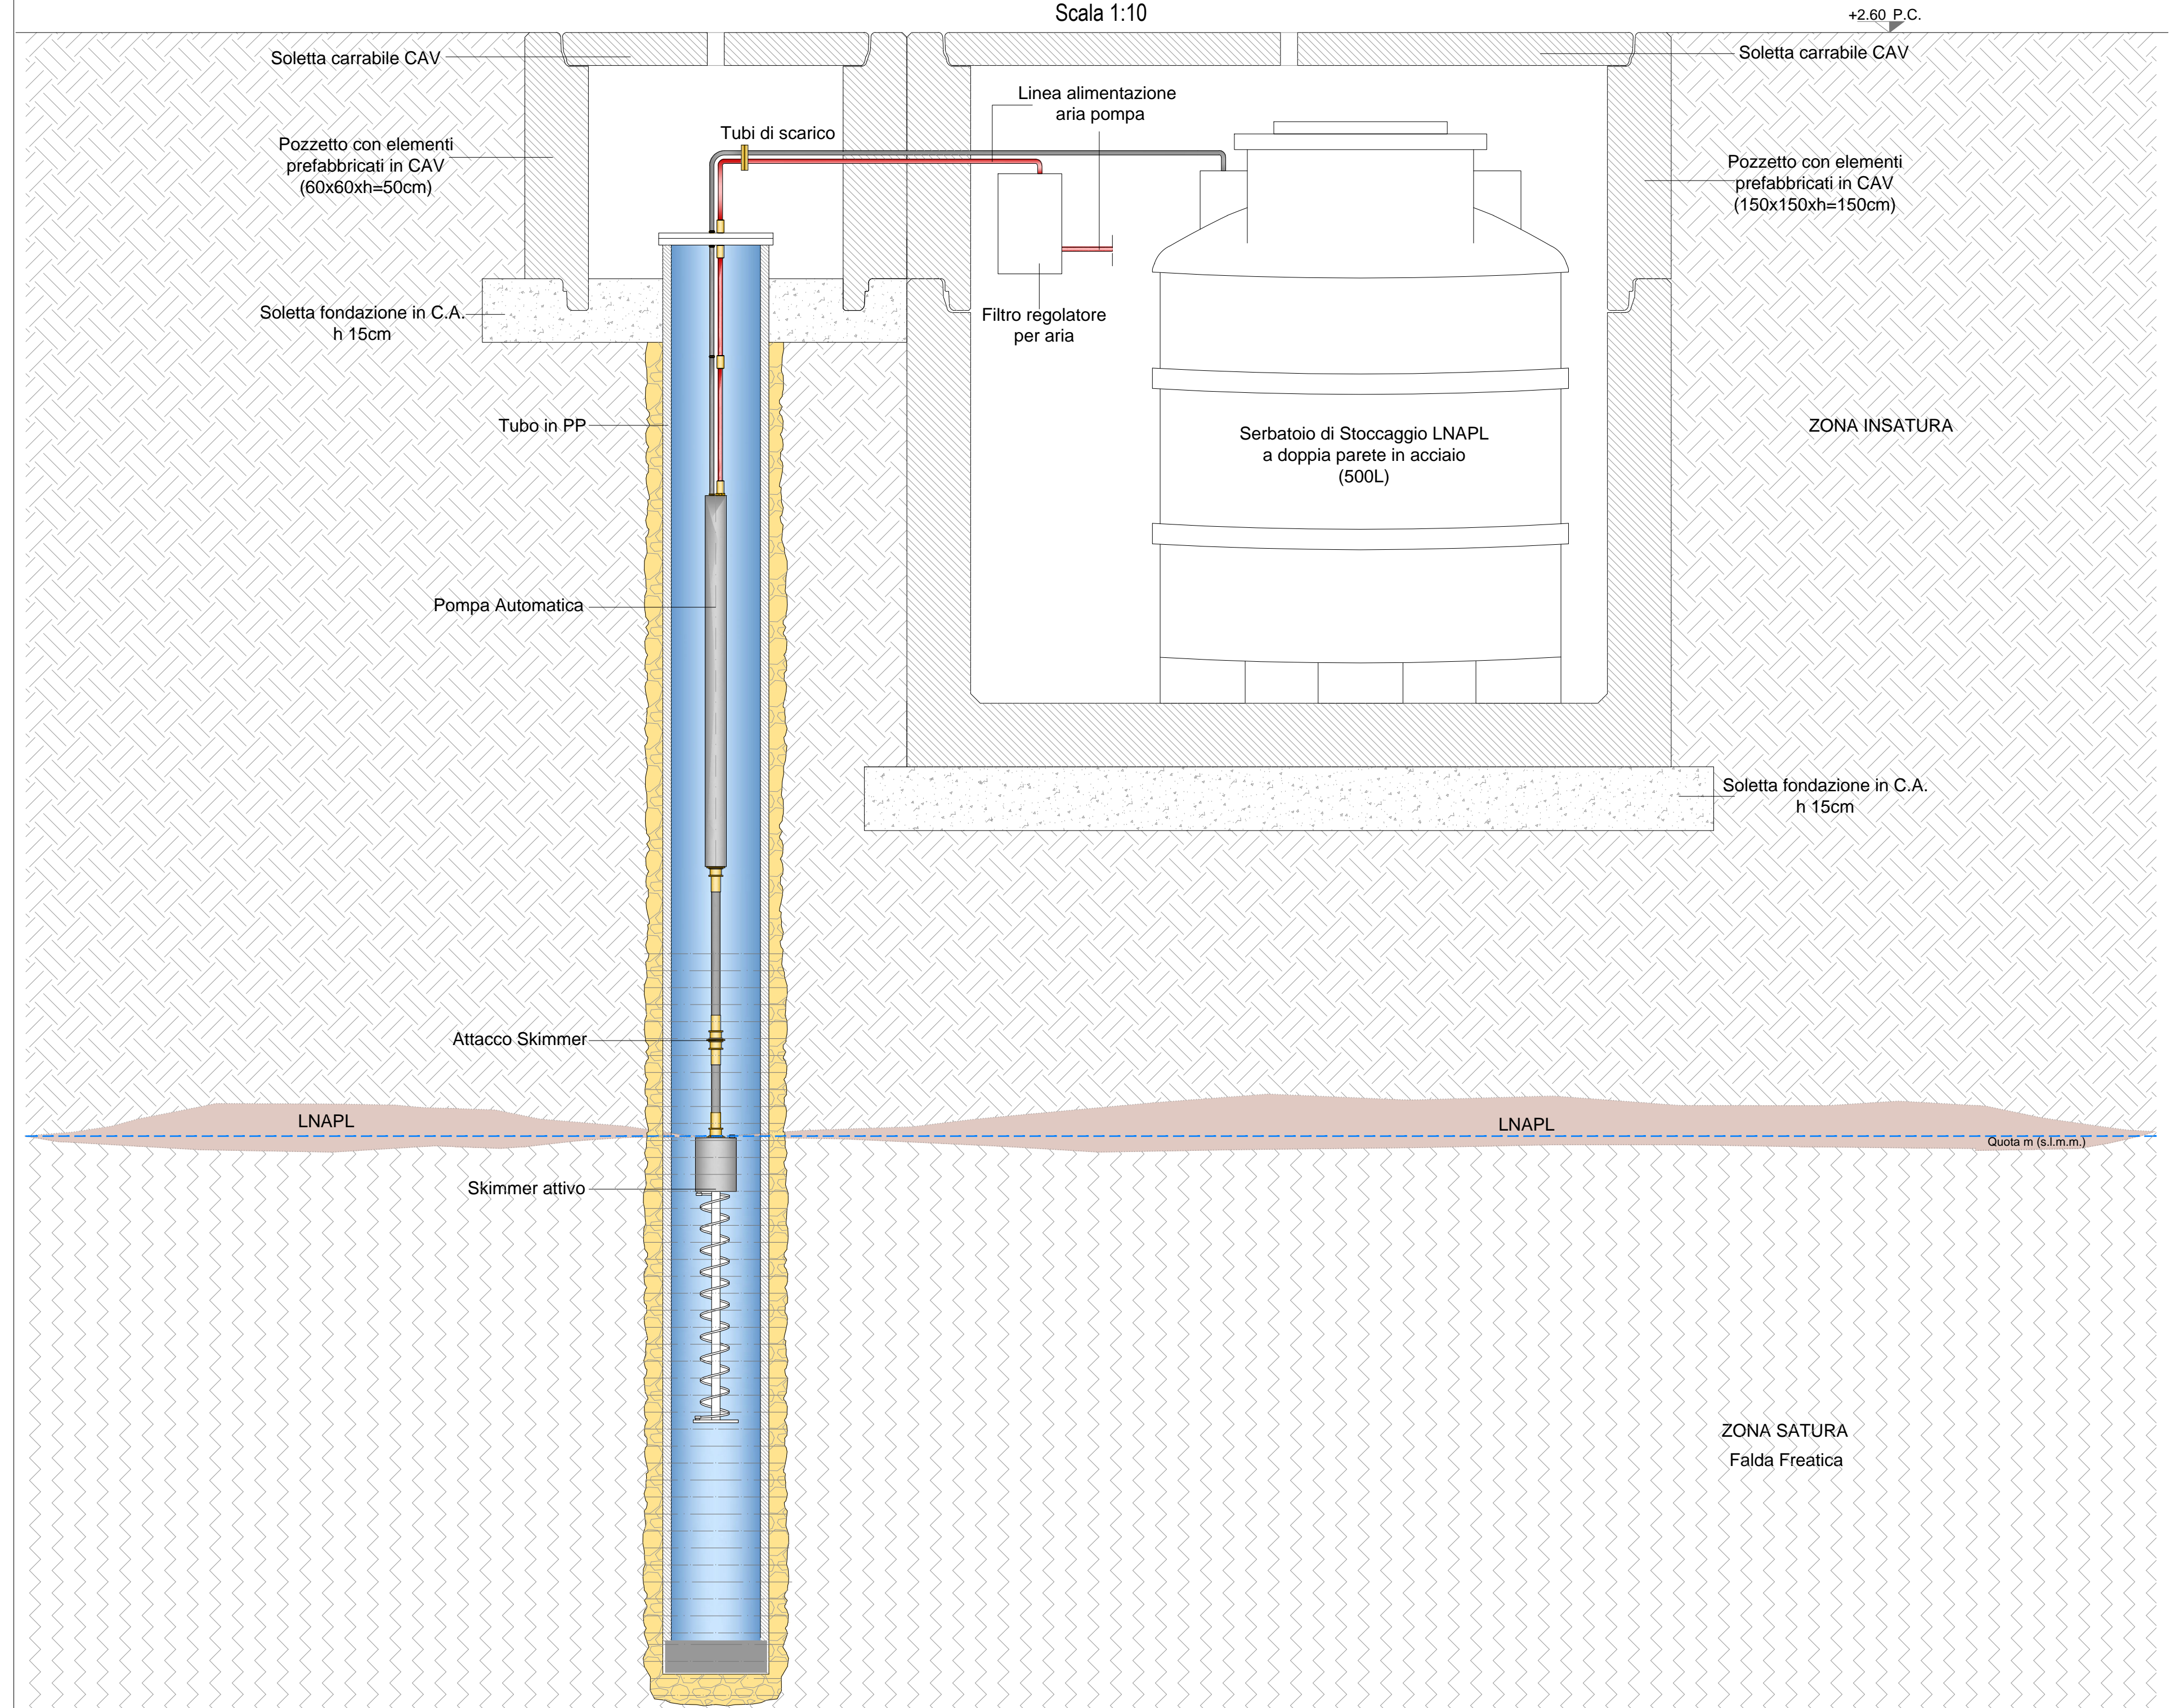

PIANTA DI COPERTURA - scala 1:20

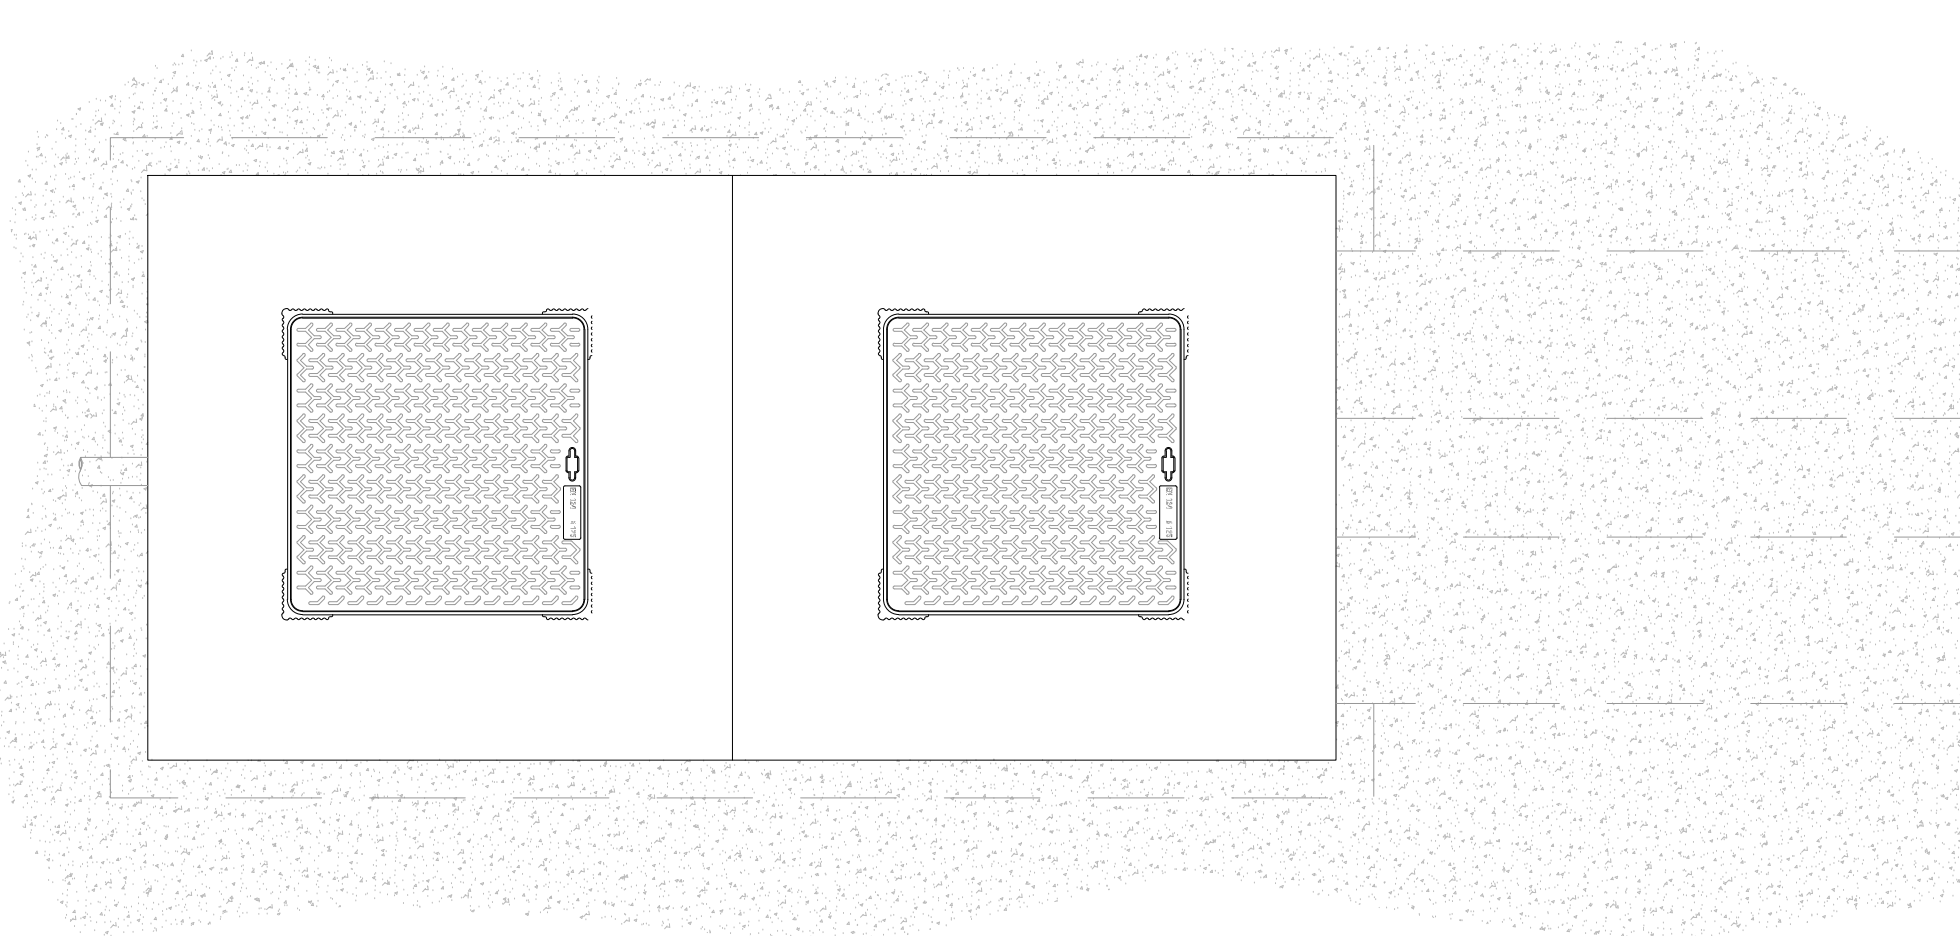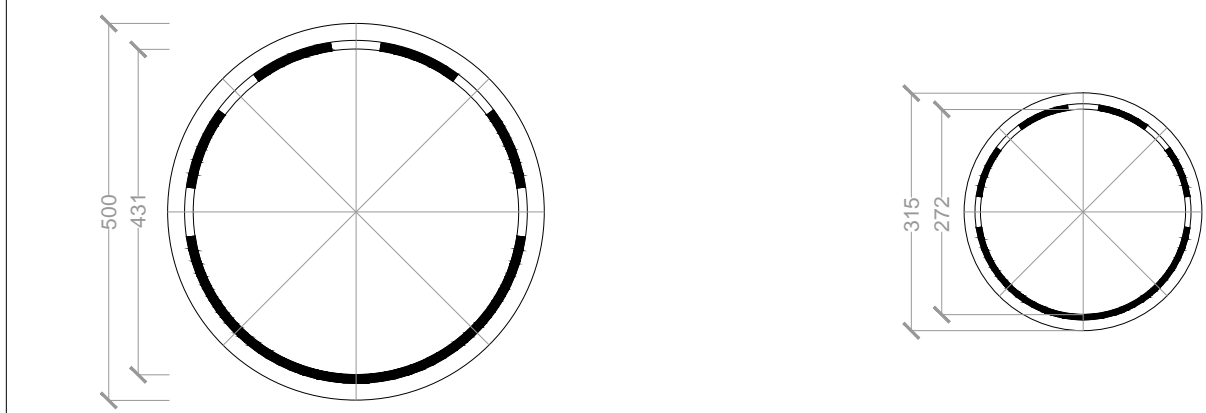


PIANTA SEZIONE A-A- scala 1:20

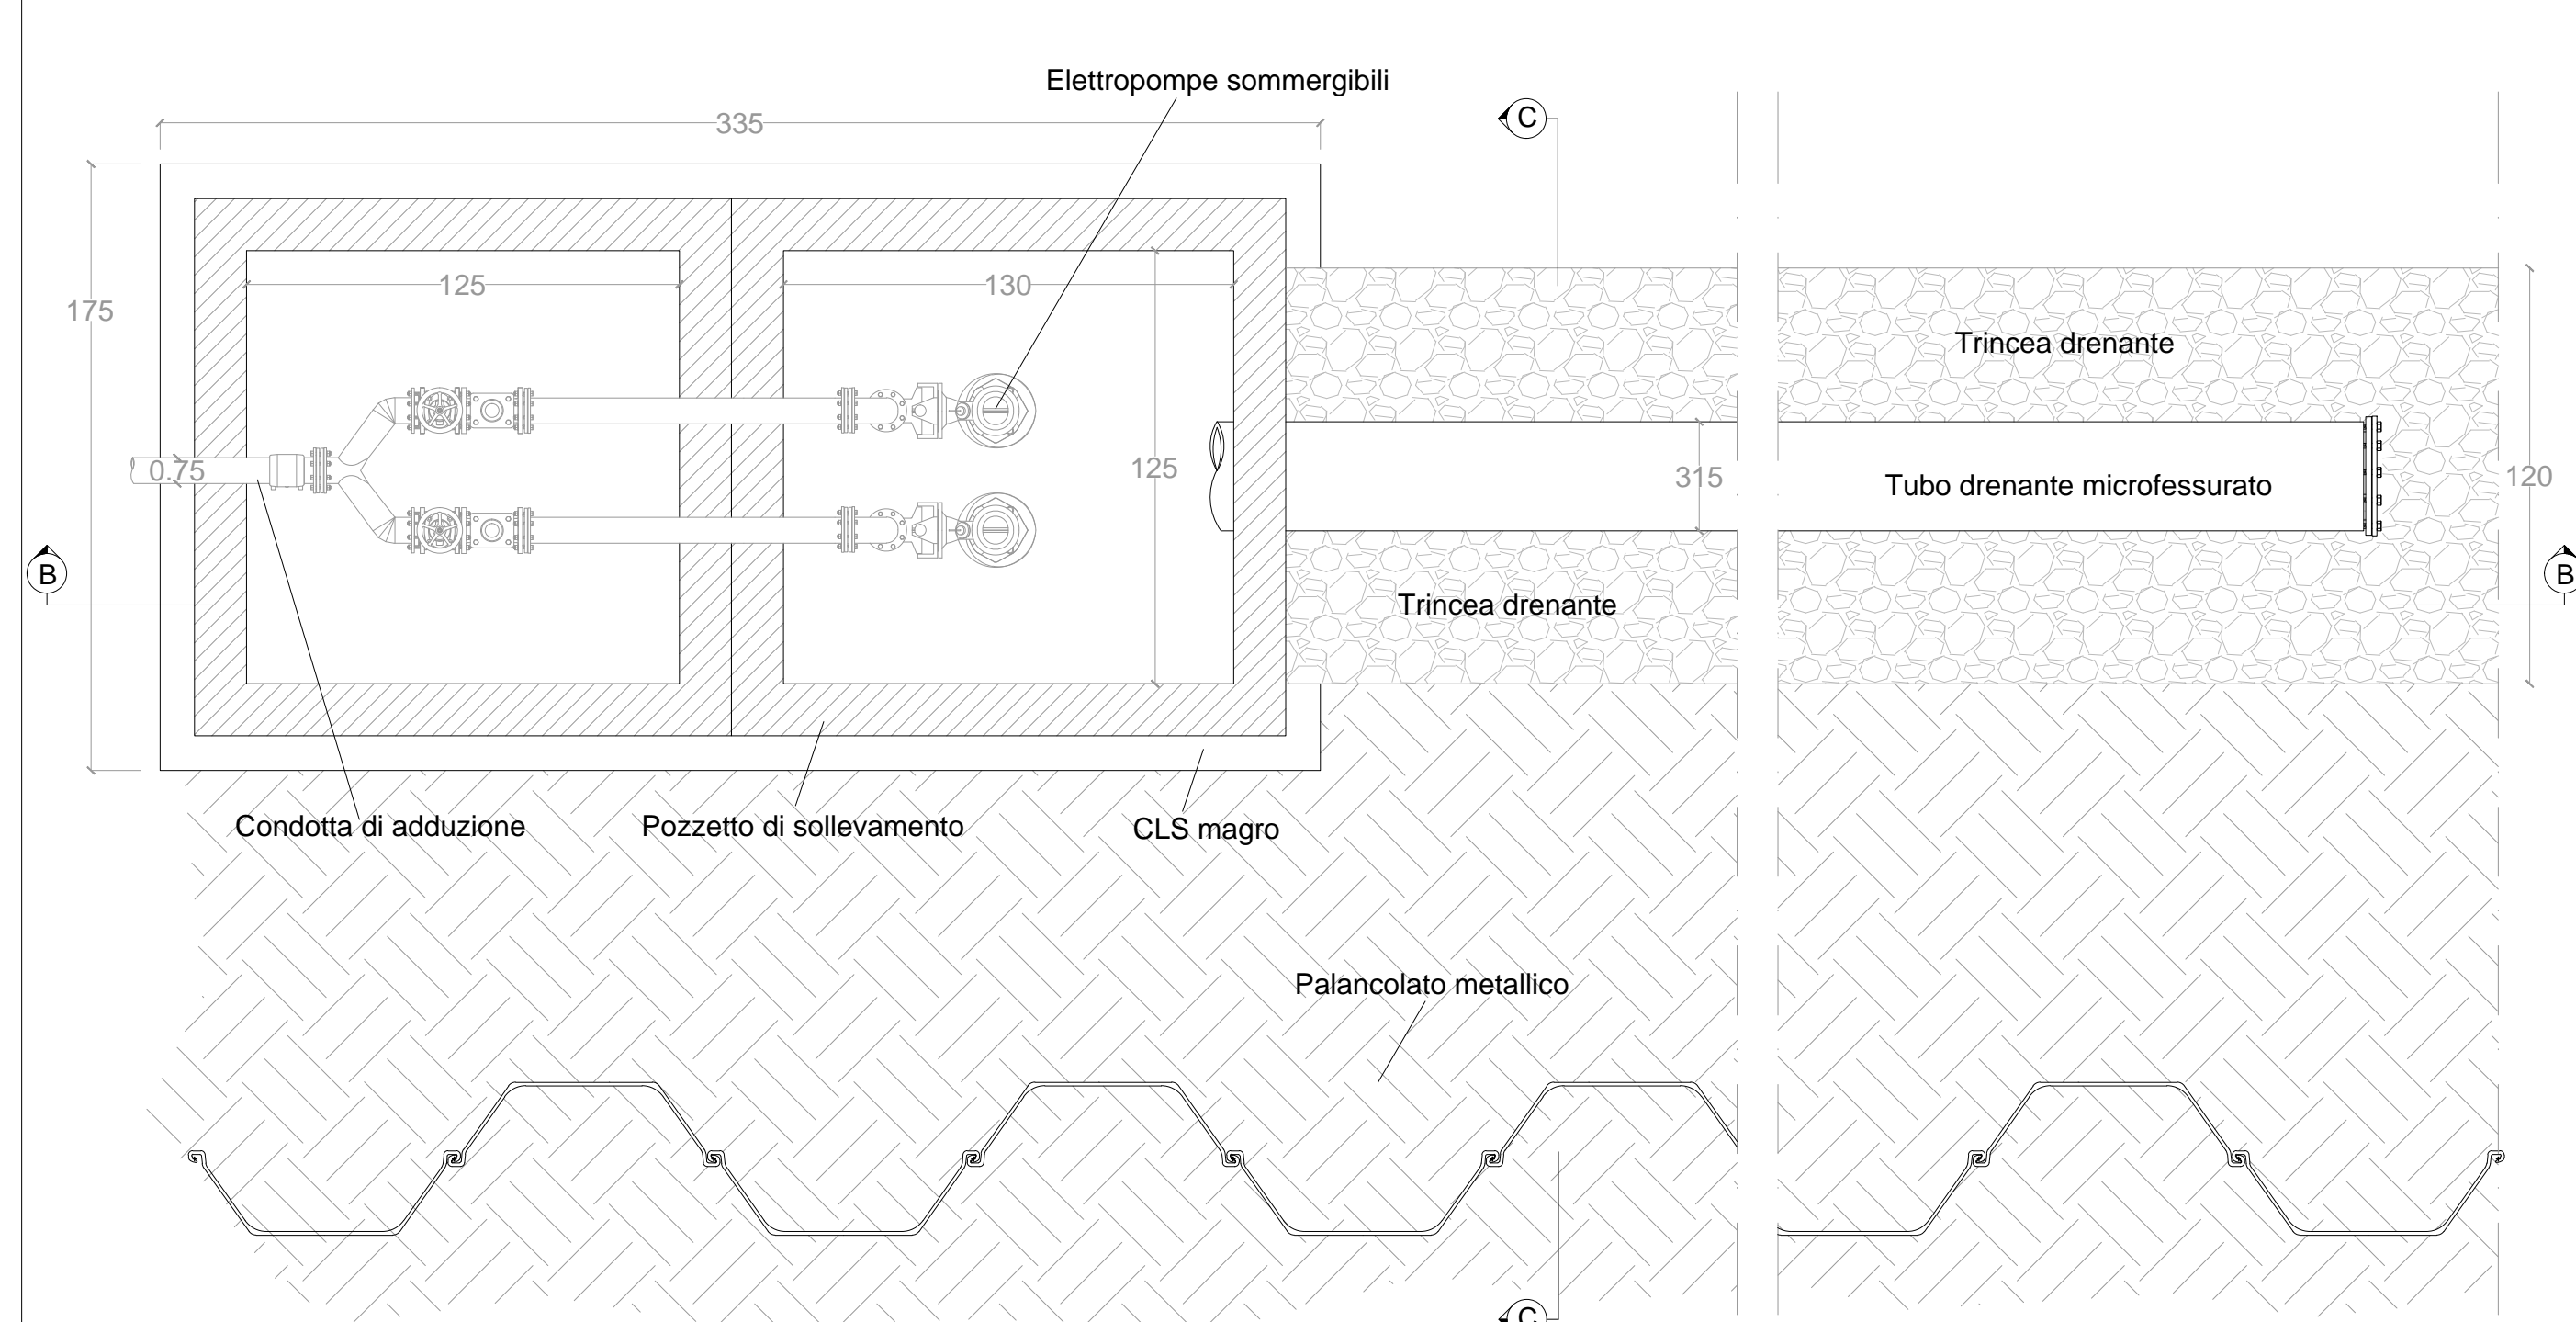


TRINCEA DRENANTE E PALANCOLATO METALLICO

SEZIONE B-B - scala 1:20

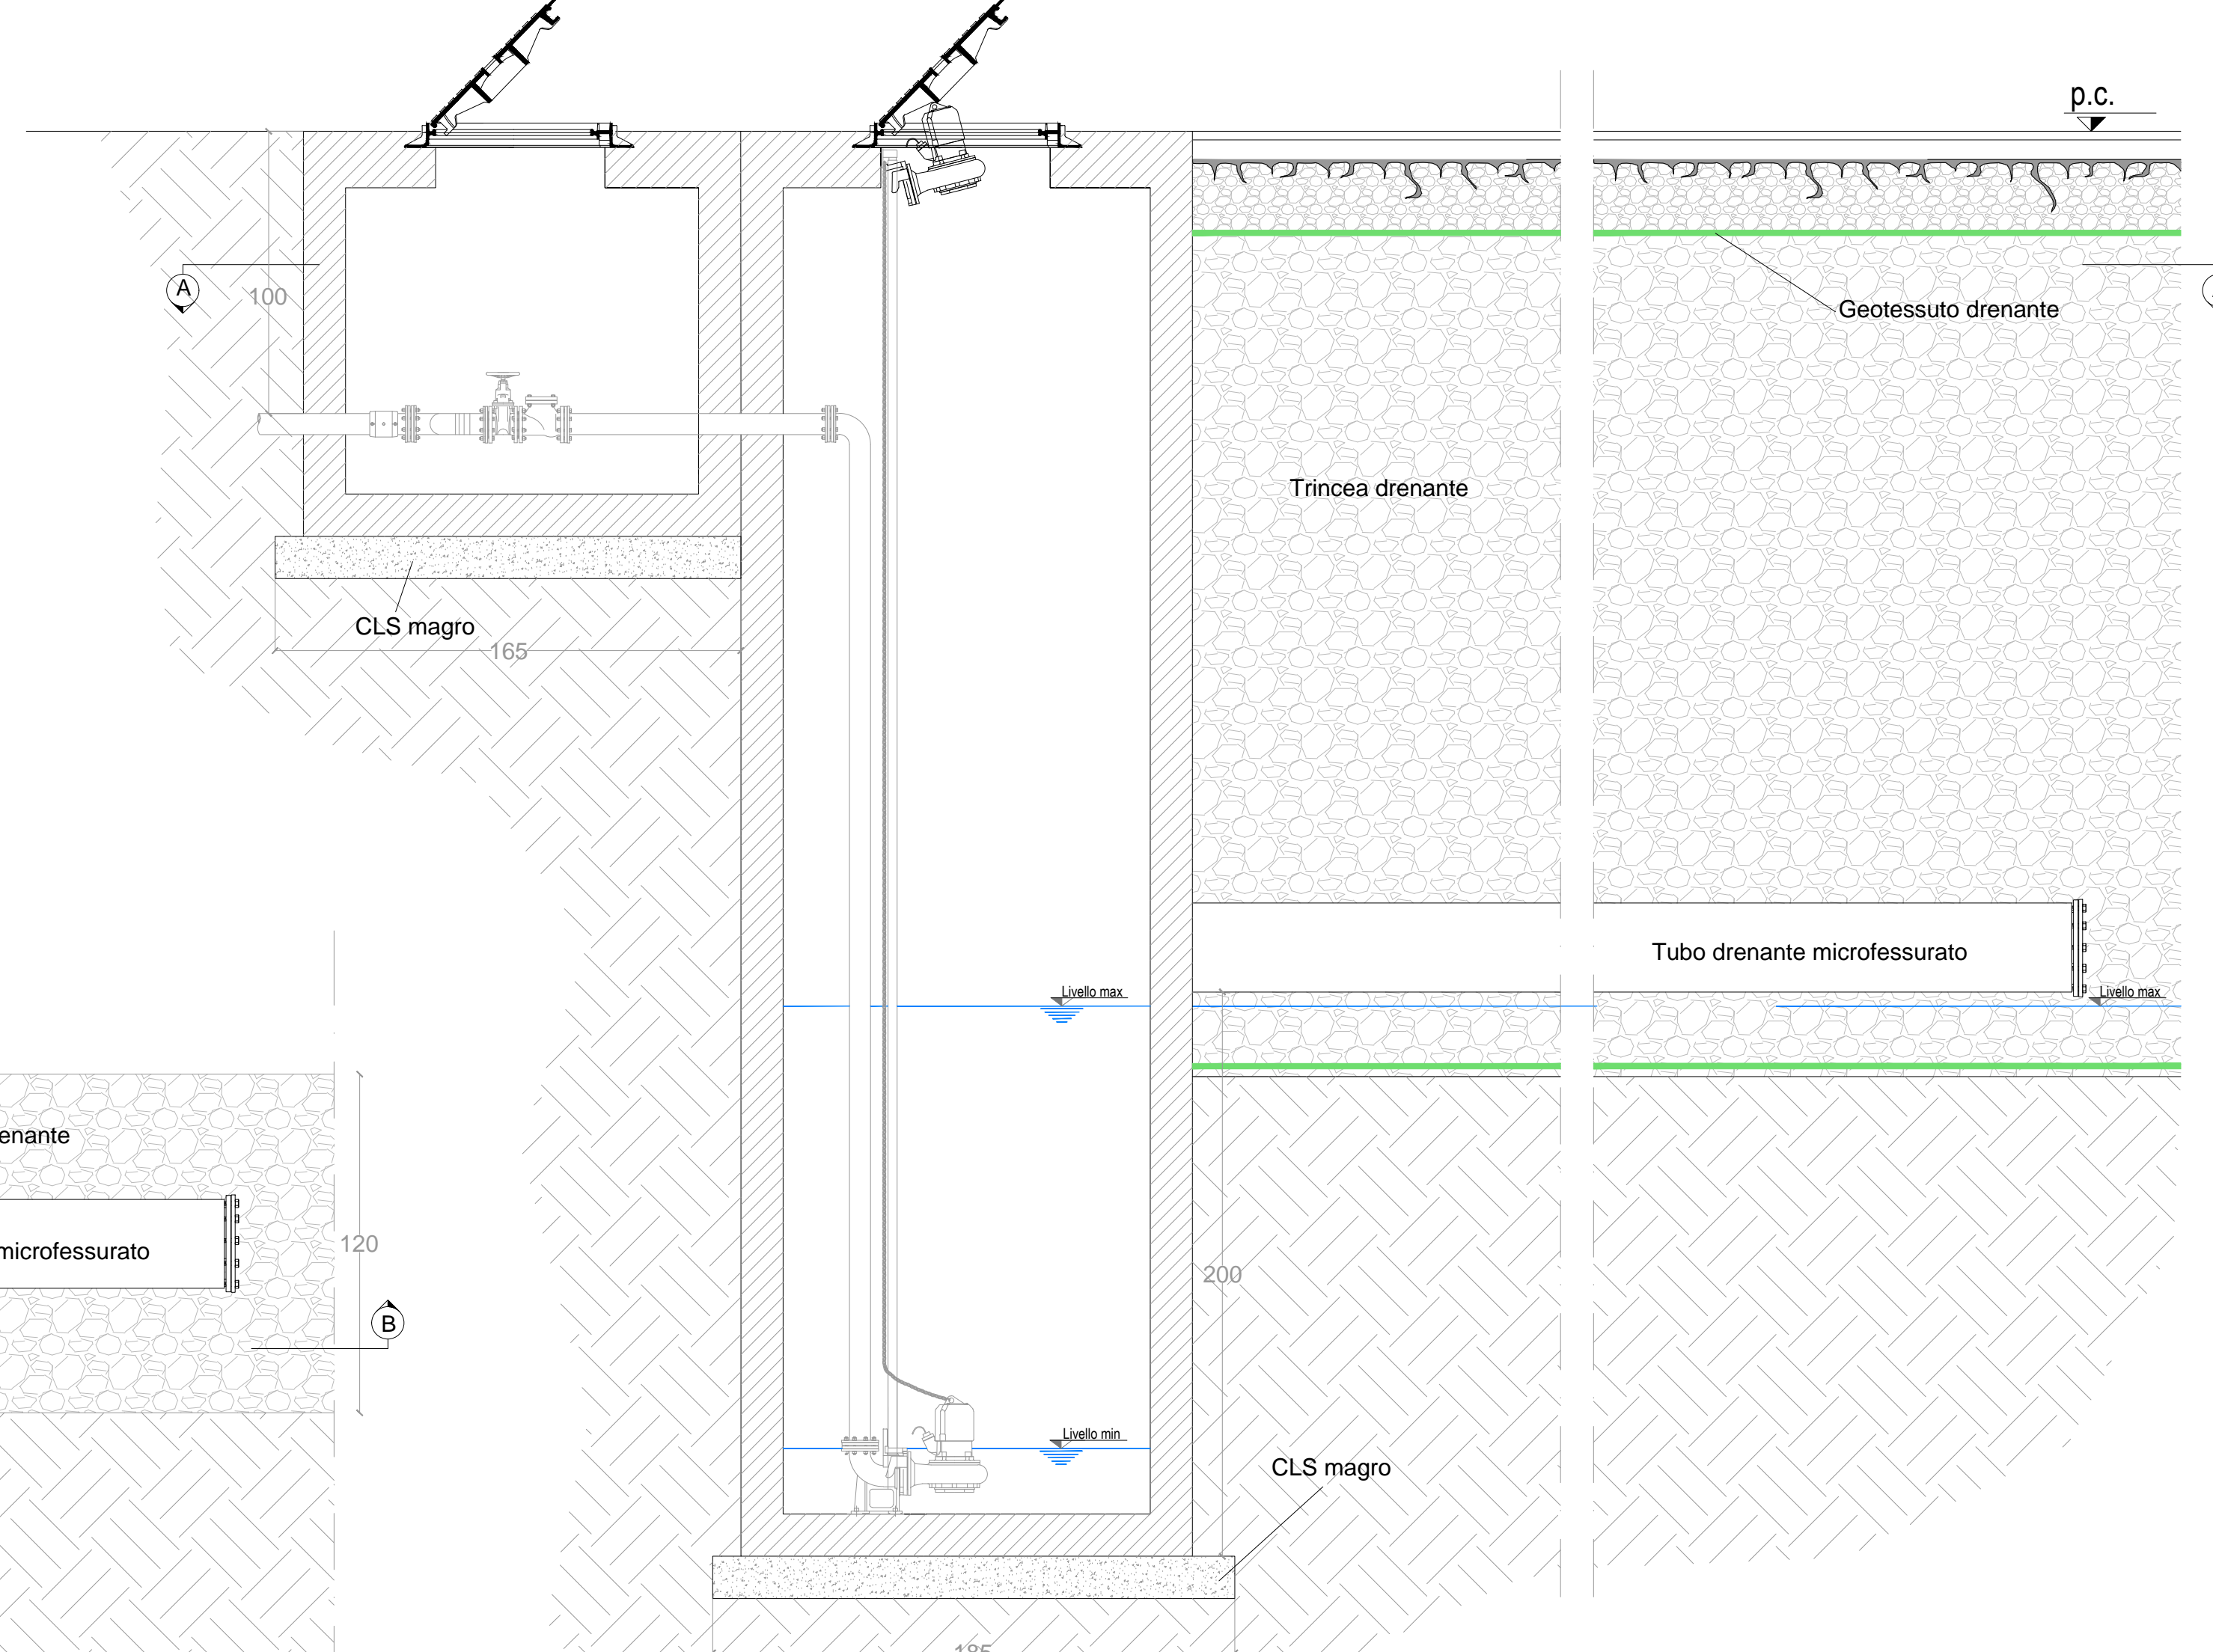

SEZIONE C-C - scala 1:20

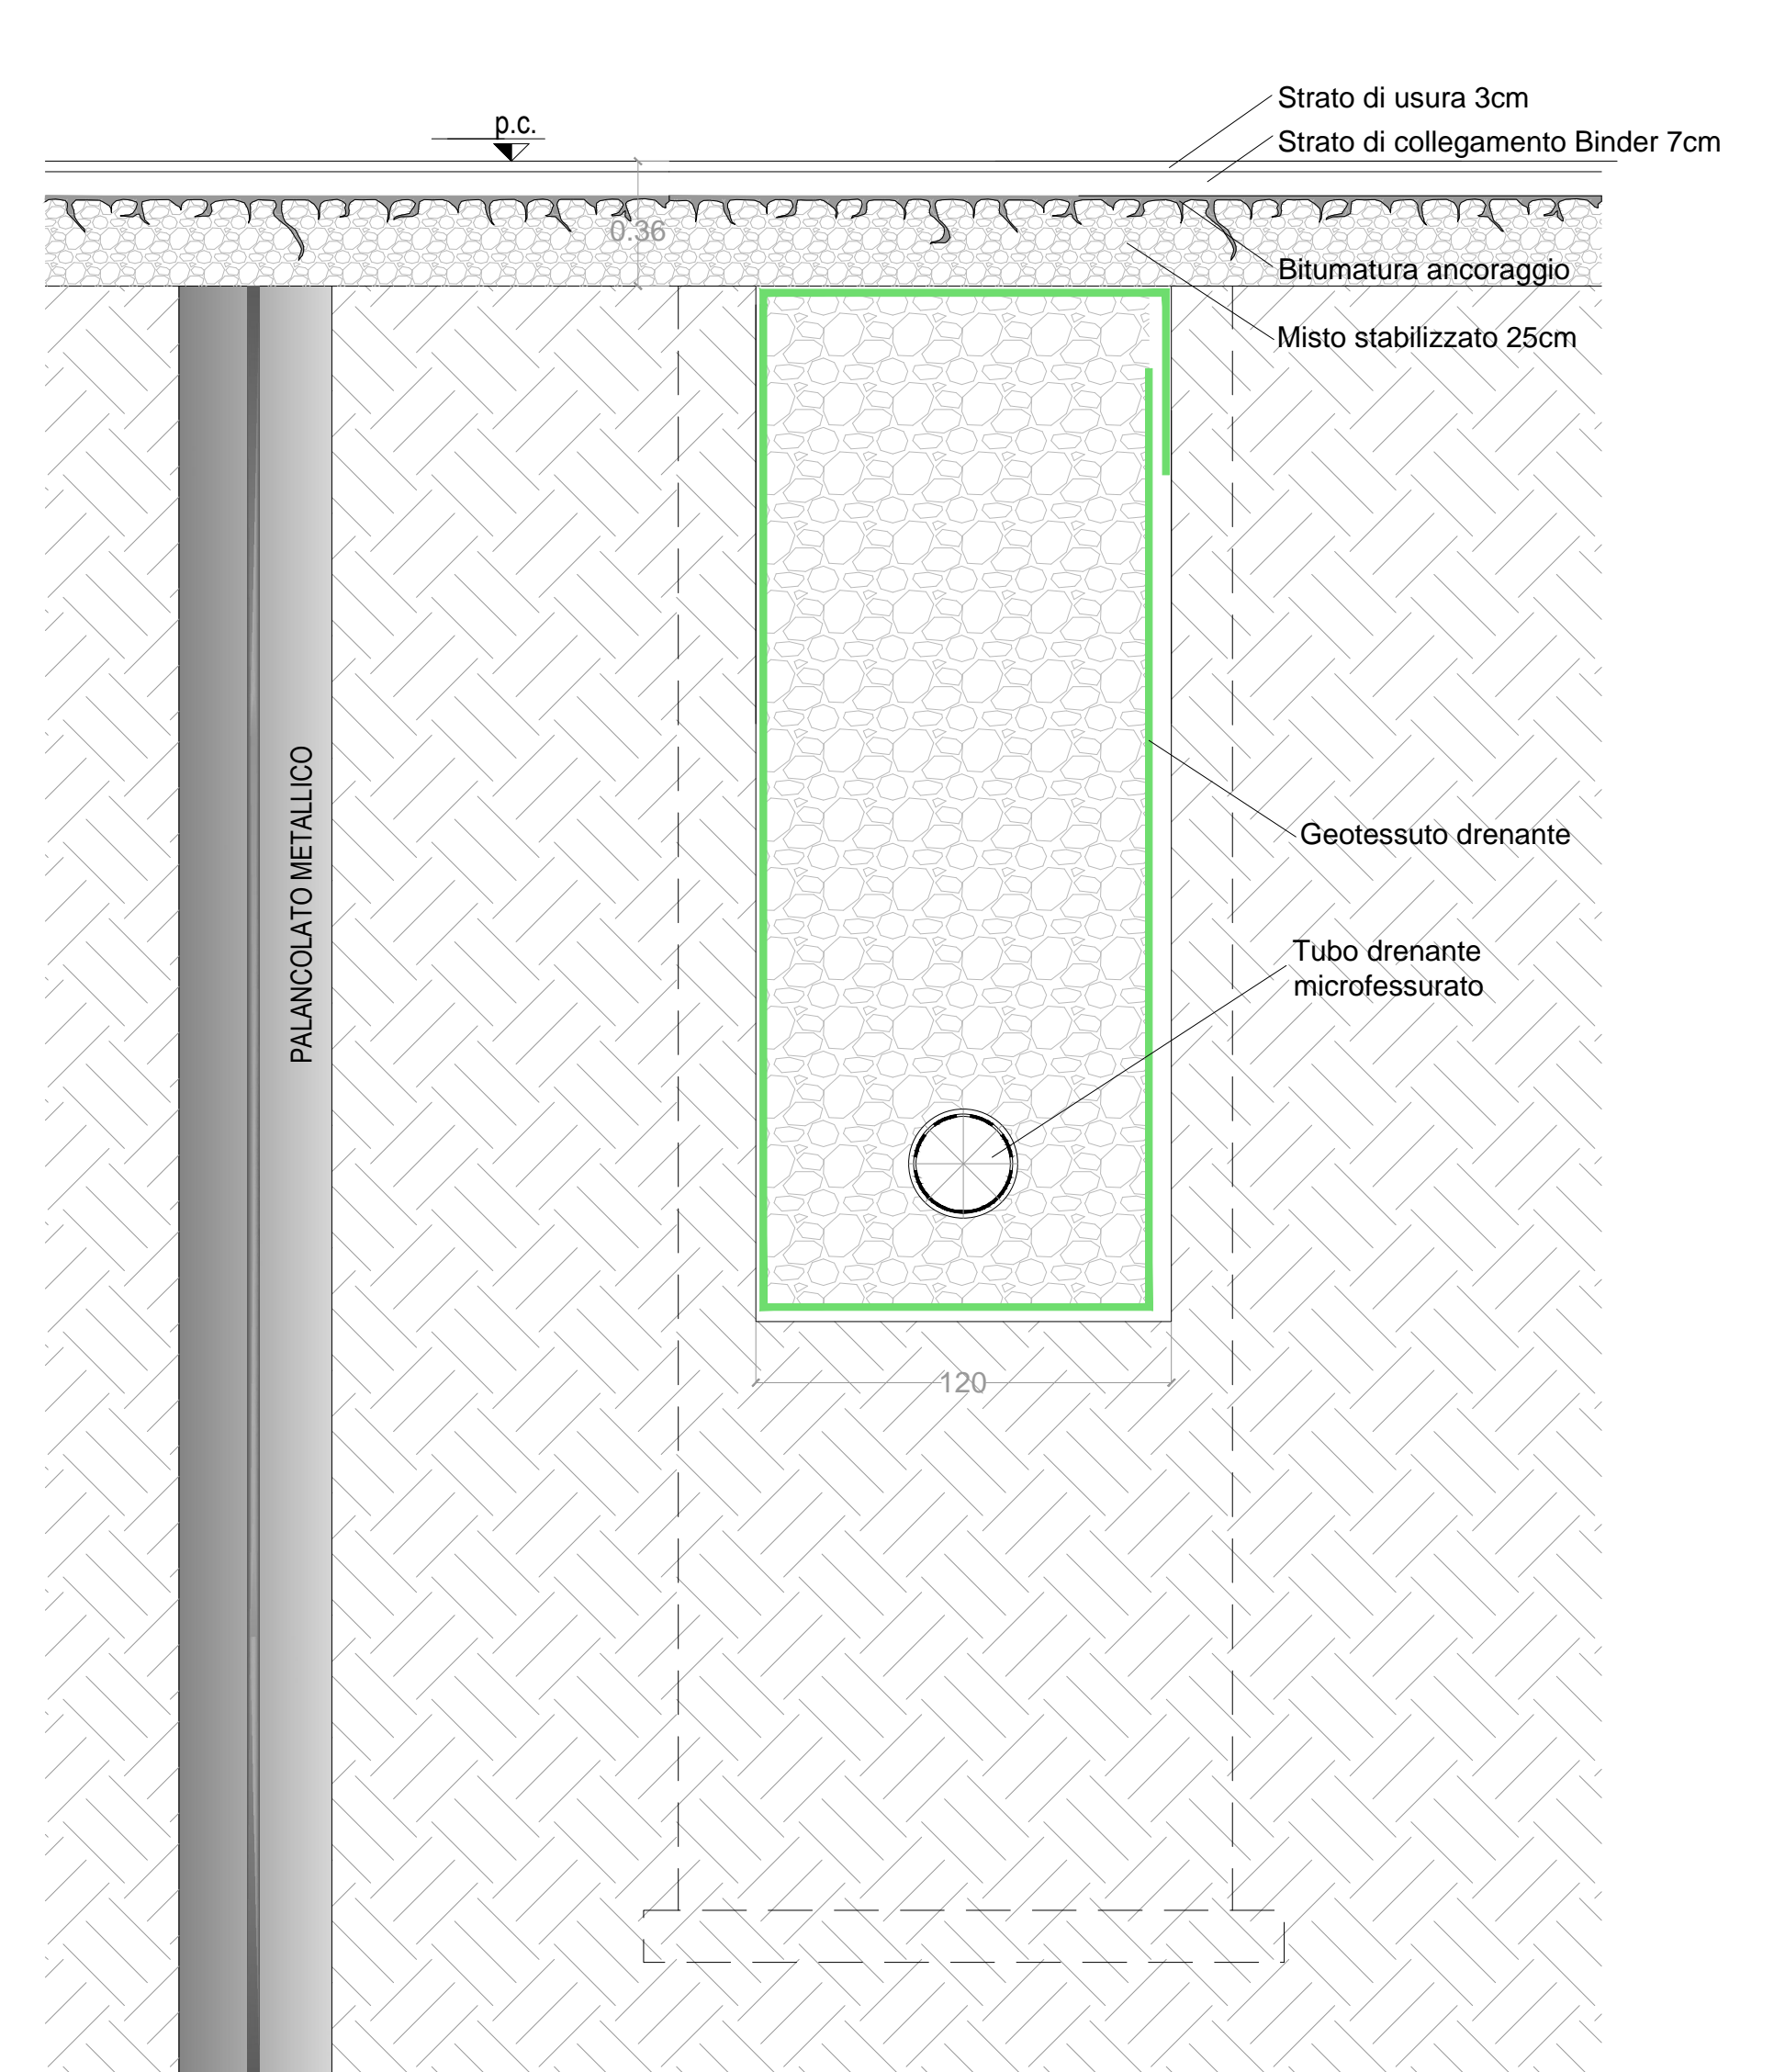




ACCORDO DI PROGRAMMA

Per la definizione degli interventi di messa in sicurezza e bonifica delle aree comprese nel Sito di Interesse Nazionale di Napoli Orientale



**INTERVENTI DI MESSA IN SICUREZZA E BONIFICA DELLA FALDA
DEL SIN NAPOLI ORIENTALE E REALIZZAZIONE DELLA PRIMA FASE ATTUATIVA
PROGETTO DEFINITIVO**

Titolo elaborato					Tavola				
OPERE DI MIS E BONIFICA PARTICOLARI DELLE OPERE DI MISPT					EG 08f				
Redatto da			Il Responsabile del Procedimento			GRUPPO DI LAVORO			
 SOGESID			Ing. Pasquale PARENTE			Ing. R. GRADO (responsabile dell'opera, coll. idrauliche, montaggi) Ing. T. M. BERNARDO (responsabile dell'opera, coll. idrauliche, assegni) Ing. F. MARTINI (geodetica, servizi) Geo. A. CARONE (misura, idrogeologica) Geo. S. KANIAN (cartografia, montaggi) Geo. S. KANIAN (cartografia, montaggi) Arch. E. CONFORI (servizi urbanistici) Ing. G. LA CORTE (urbanistica, geotecnica) Ing. F. BERRARO (servizi urbanistici) Ing. I. PERGAMO (servizi) Ing. F. BERRARO (servizi urbanistici) Geo. M. A. DE MICCIS (servizi) Arch. S. CIGNELLI - Geo. M. TAPPETA - Dott. S. FERRARO (servizi urbanistici)			
Project Manager : Ing. Rosanna GRADO			IL DIRETTORE TECNICO Ing. Carlo MESSINA						
									
Cod. Commessa		Codice		Nome file		Data: Maggio 2016			
CAM 805		PD EG 0 0 8f 2		CAM805_PDEG008 2		Scala: 1:20 - 1:10			
Rev. Data Descrizione modifica						verificato approvato			
0 16/05/15 1a Emissione									
2 20/06/15 3a Emissione Riunione Tecnica MATIM 8/4/2016									