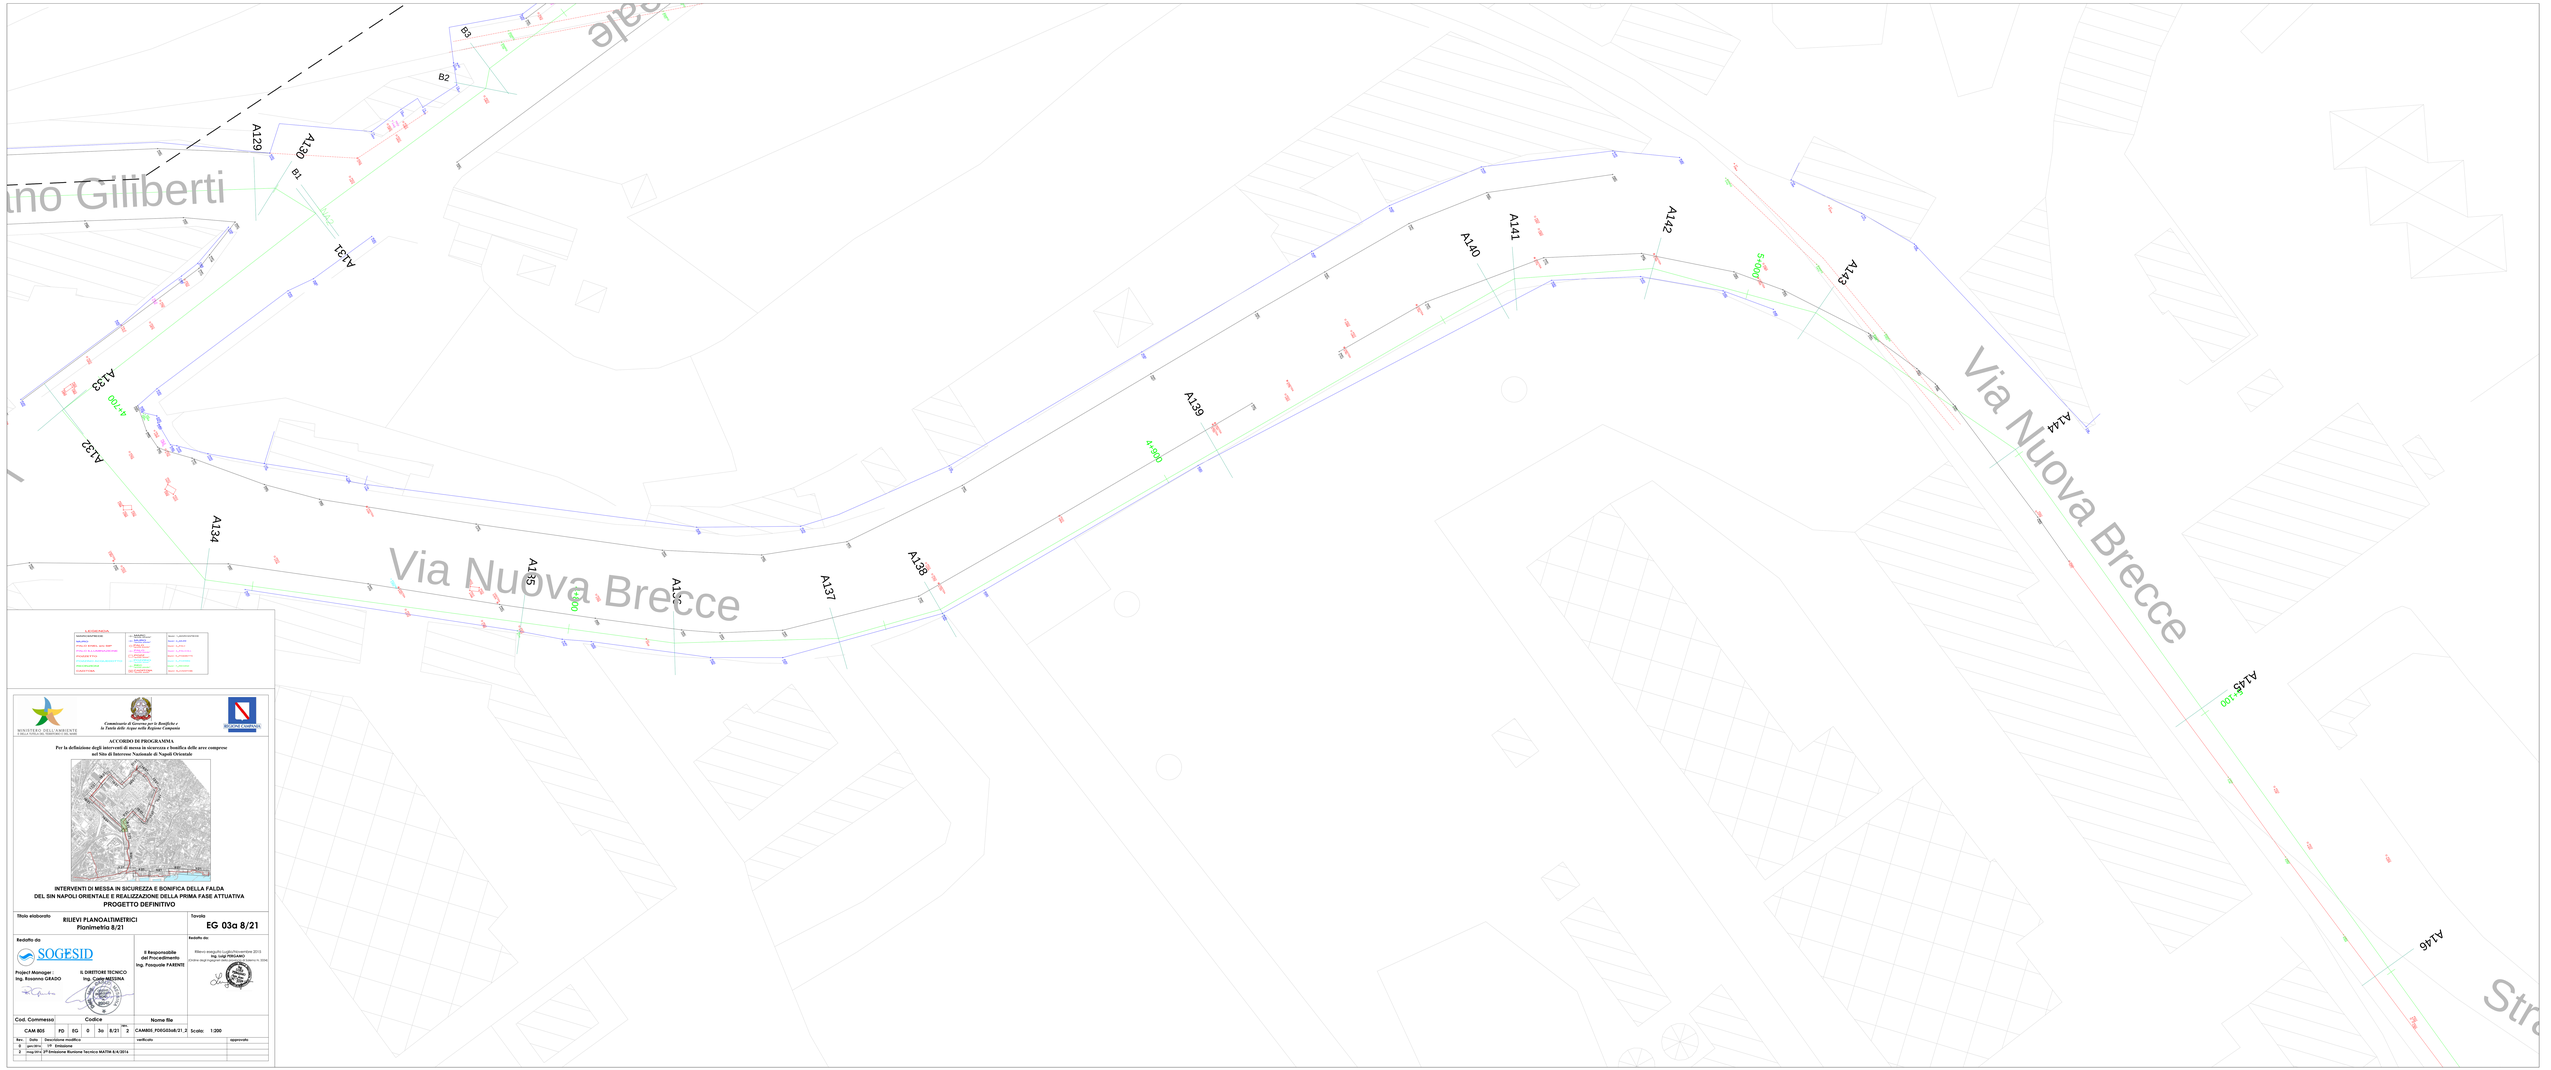

LEGENDA		
CONFINAMENTO	LIVELLO PIEZOMETRICO	Nuovi - CONFERMATIVI
PALANCOLE	Nuovi - SLATTATI	
PIANI DI RIVERS. SOLI TAPP.	Nuovi - SLATTATI	
PIANI DI RIVERS. RIVESTITI	Nuovi - SLATTATI	
PAVIMENTO	Nuovi - SLATTATI IN PROGETTO	
PAVIMENTO DA RIVESTIRE	Nuovi - SLATTATI	
CANALETTE	Nuovi - SLATTATI	

MINISTERO DELL'AMBIENTE E DELLA TUTELA DEL TERRITORIO E DEL MARE

Commissario di Governo per la Bonifica e la Tutela delle Acque nella Regione Campania

REGIONE CAMPANIA

ACCORDO DI PROGRAMMA

Per la definizione degli interventi di messa in sicurezza e bonifica delle aree comprese nel Sito di Interesse Nazionale di Napoli Orientale

INTERVENTI DI MESSA IN SICUREZZA E BONIFICA DELLA FALDA DEL SIN NAPOLI ORIENTALE E REALIZZAZIONE DELLA PRIMA FASE ATTUATIVA
PROGETTO DEFINITIVO

Titolo elaborato: **RILIEVI PLANOALTIMETRICI** **Planimetria 8/21**	Tavola: **EG 03a 8/21**
Redatto da: SOGESID Project Manager: Ing. Rosanna GRASSO IL DIRETTORE TECNICO Ing. Carlo MEDINA	Il Responsabile del Procedimento Ing. Pasquale PAGNIELLO
Rilievo eseguito Luglio/Novembre 2013 Ing. Luigi PISCIANO (Ordine degli Ingegneri della Provincia di Napoli n. 3594)	

Cod. Commessa	Codice							Nome file	
CAM 805	PD	EG	0	3a	8/21	2	CAM805_FOGG03a8/21_2	Scala:	1:200

Rev.	Data	Descrizione modifica	verificato	approvato
0	gen-mo	VP Emissione		
2	mag-mo	2ª Emissione Revisione Tecnica MATTM 8/4/2014		